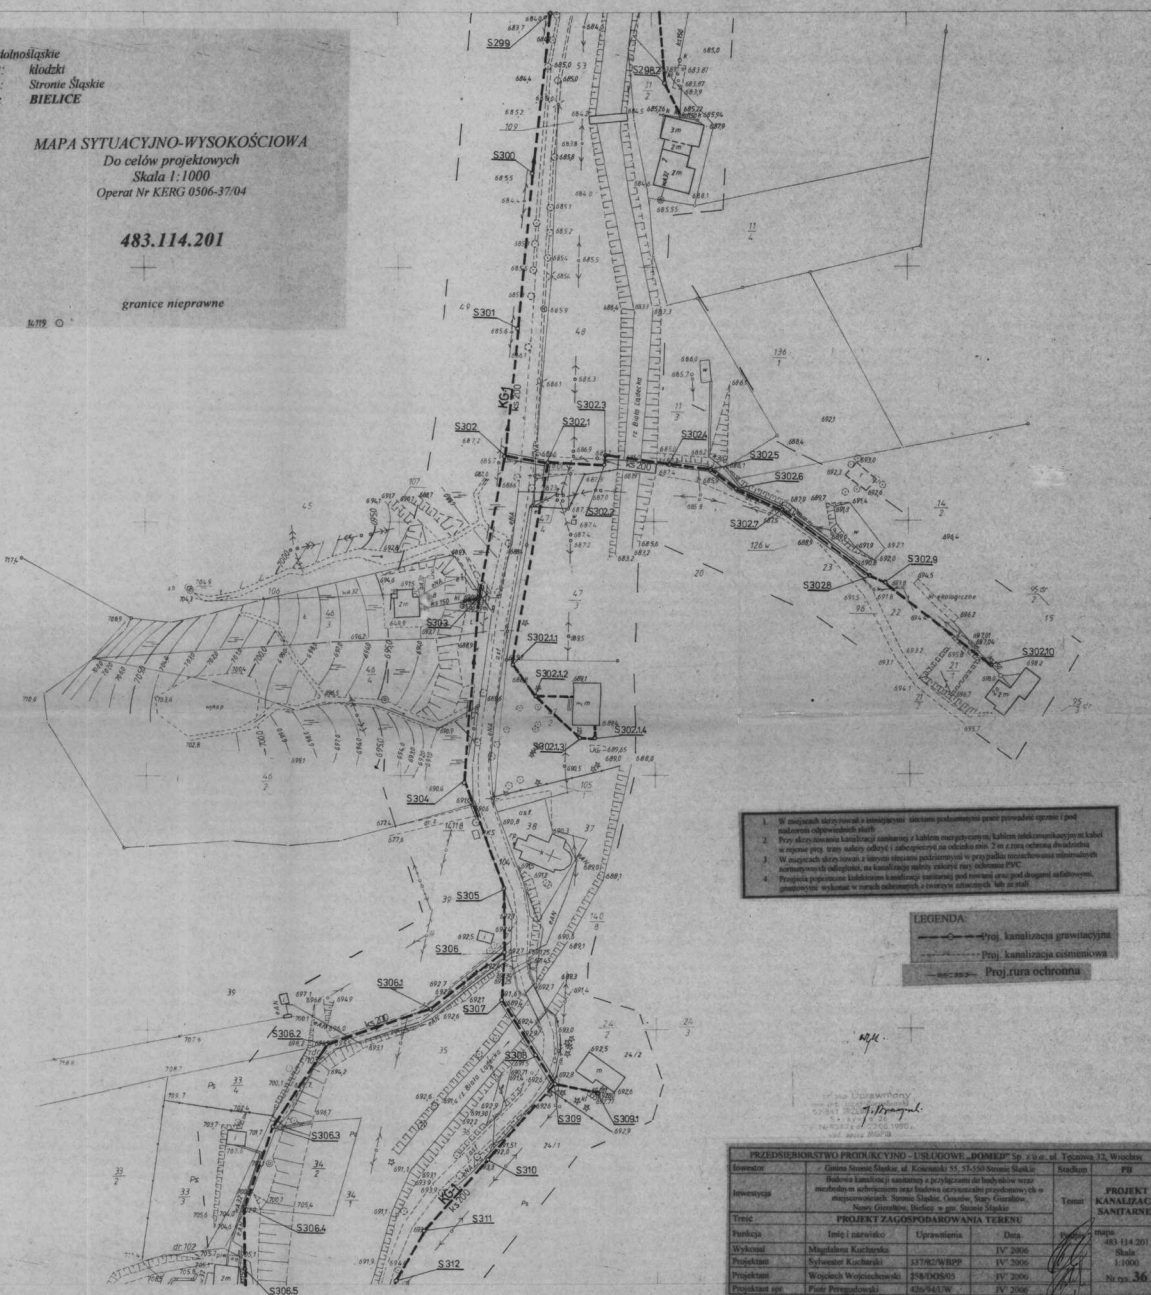


woj.: dolnośląskie
Powiat: kłodzki
Gmina: Stronie Śląskie
Obwód: BIELICE

MAPA SYTUACYJNO-WYSOKOŚCIOWA
Do celów projektowych
Skala 1:1000
Operat Nr KERG 0506-37/04

483.114.201

granice nieprawne

[illegible]

LEGENDA:
 —○— Proj. kanalizacja grawitacyjna
 - - - - - Proj. kanalizacja ciśnieniowa
 —■—■— Proj. rura ochronna

Wojciech Ugrasiewicz
ul. 12. 1000 1000 1000
57-541 79215 *J. Pragn*


[illegible]

STAROSTWO POWIATOWE
w Kłodzku
Ogłoszenie
ul. Sienkiewicza 6
47-500 Bystřica Kłodzka

483.114.201
1:1000

MAPA ZASADNICZA
Zatwierdzona w 2002 r. przez
geodetę uprawnionego Jacka Rejteradę

J. lefterada

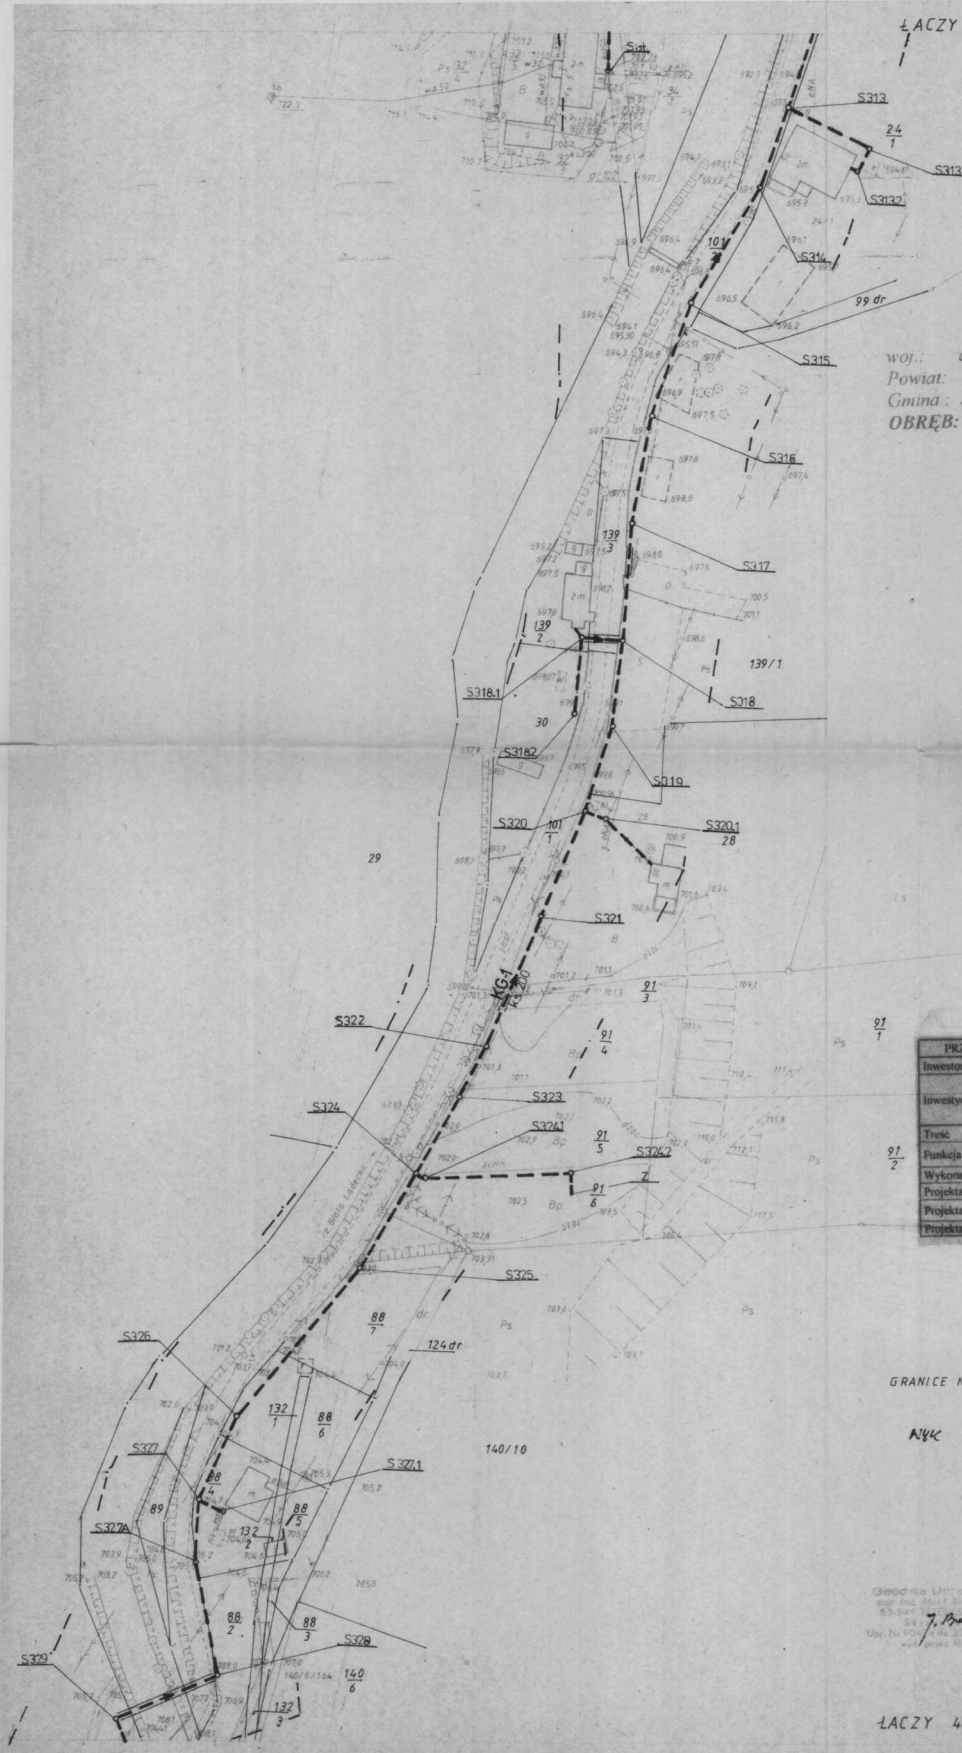

ŁACZY 483.114.201

woj.: dolnośląskie
Powiat: kłodzki
Gmina: Stronie Śląskie
OBRĘB: BIELICE

MAPA SYTUACYJNO-WYSOKOŚCIOWA
Do celów projektowych
Skala 1:1000
Operat Nr KERG 0506-34/04

483.114.203

1. W miejscach skrzyżowań z istniejącymi sieciami podziemnymi prace prowadzić ręcznie i pod nadzorem odpowiednich służb.
2. Przy skrzyżowaniu kanalizacji sanitarnej z kablem energetycznym, kablem telekomunikacyjnym lub in. w rejonie proj. trasy należy odkryć i zabezpieczyć na odcinku min. 2 m z rura ochronną dwudzielną.
3. W miejscach skrzyżowań z innymi sieciami podziemnymi w przypadku niezachowania minimalnych normatywnych odległości, na kanalizację należy nakładać rury ochronne PVC.
4. Przejścia poprzeczne kolektorów kanalizacji sanitarnej pod rowami oraz pod drogami asfaltowymi, gruntowymi wykonać w rurach ochronnych z tworzywa sztucznego lub ze stali.

- LEGENDA:**
- Proj. kanalizacja grawitacyjna
 - Proj. kanalizacja ciśnieniowa
 - Proj. rura ochronna

PRZEDSIĘBIORSTWO PRODUKCYJNO - USŁUGOWE „DOMED” Sp. z o.o., ul. Tęczywa 32, Wrocław				
Investor	Gmina Stronie Śląskie, ul. Kościuszki 55, 57-550 Stronie Śląskie		Stadium	FB
Investycja	Budowa kanalizacji sanitarnej z przyłączami do budynków wraz z niezbędnym urządzeniem oraz budowa oczyszczalni przydomowych w miejscowościach: Stronie Śląskie, Głocisz, Stary Goralów, Nowy Goralów, Bielice w gm. Stronie Śląskie		Temat	PROJEKT KANALIZACJI SANITARNEJ
Treść	PROJEKT ZAGOSPODAROWANIA TERENU			
Funkcja	Imię i nazwisko	Uprawnienia	Data	Podpis
Wykonali	Magdalena Kucharska		IV' 2006	
Projektanci	Sylwester Kucharski	337/82/WBP	IV' 2006	
Projektant	Wojciech Wojciechowski	258/DOS/05	IV' 2006	
Projektant spr.	Piotr Perczowski	426/94/UW	IV' 2006	

GRANICE NIEPRAWNE

A/44

102.05

0506-34/04

102.2005

Pr. pol.

Geodeta Urzędowy
mgr inż. Andrzej Banaś
57-500 Stronie Śląskie
ul. Ściekiewicza 6
Upr. Nr 57-500/10/2006
współpraca AGP&B

STAROSTWO POWIATOWE
w Kłodzku
Oddział Zamiejscowy
ul. Ściekiewicza 6
57-500 Bystrolica Kłodzka

ŁACZY 483.114.251


woj. dolnośląskie
Powiat: kłodzki
Gmina: Stronie Śląskie
OBRĘB: BIELICE

MAPA SYTUACYJNO-WYSOKOŚCIOWA

Do celów projektowych

Skala 1:1000

Operat Nr KER0506-34/04

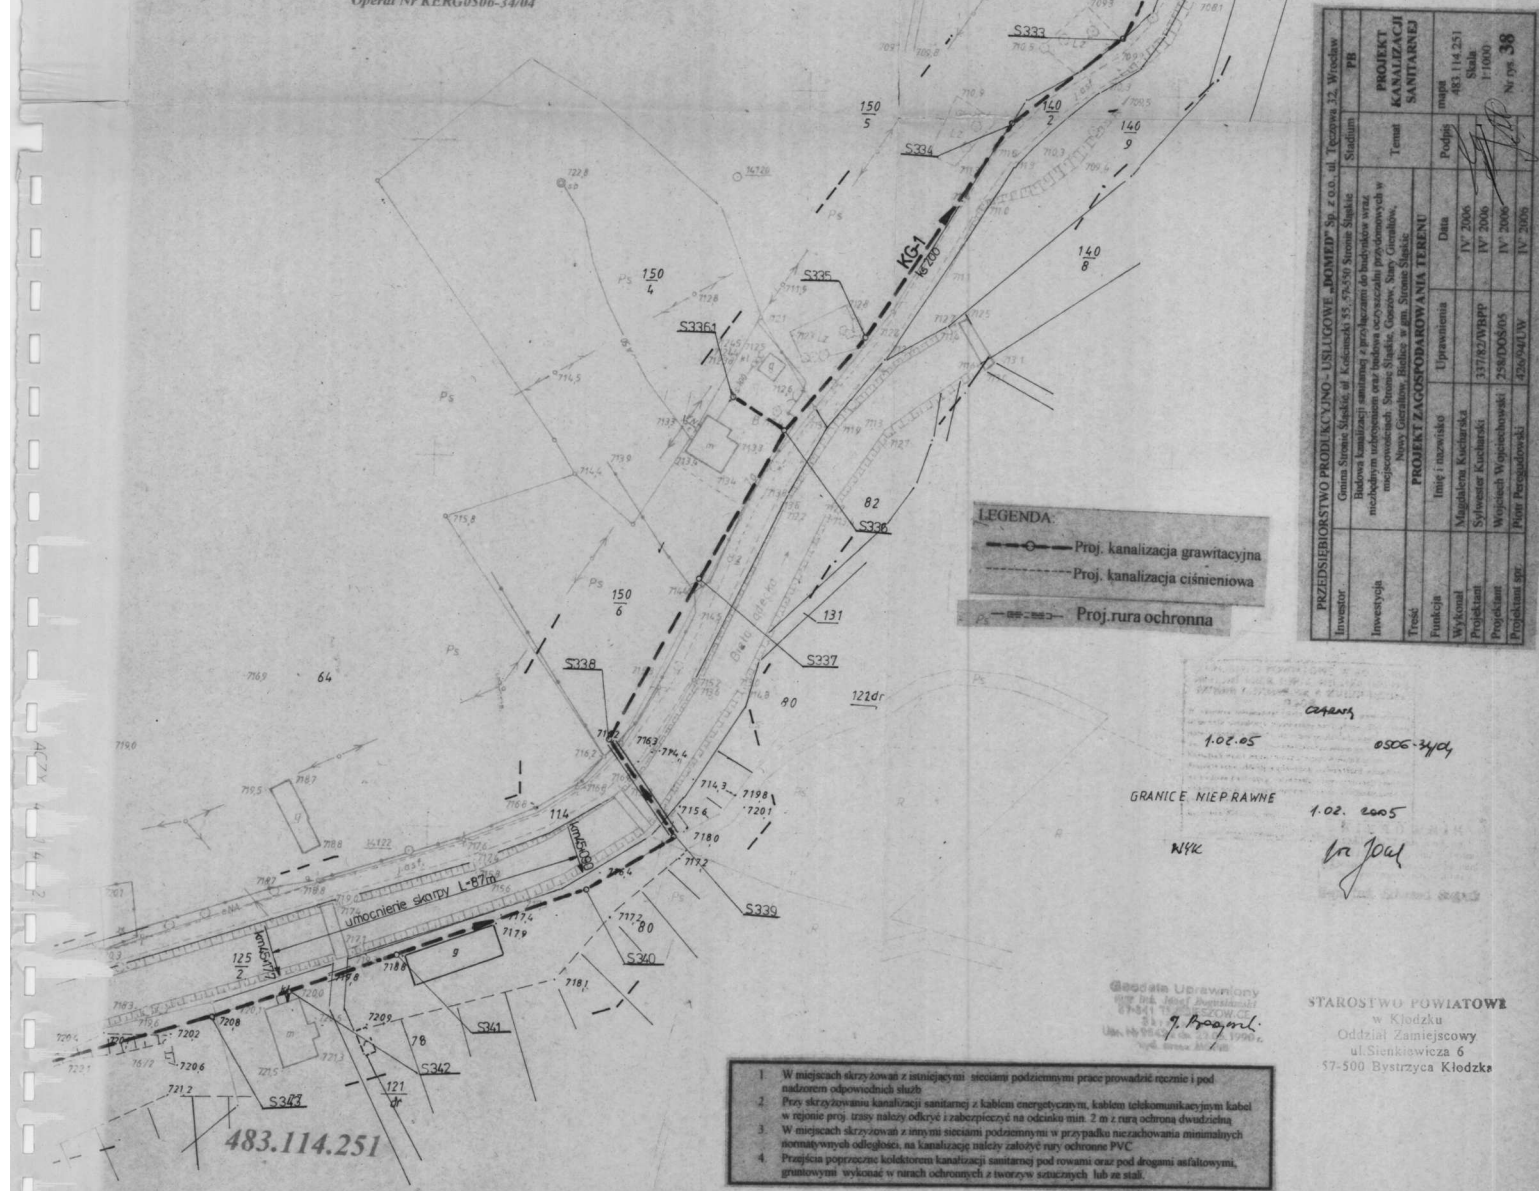

LEGENDA:

- Proj. kanalizacja grawitacyjna
- Proj. kanalizacja ciśnieniowa
- Proj. rura ochronna

PRZEDSIĘBIORSTWO PROJEKCYJNO-USŁUGOWE „DOMED” Sp. z o.o. ul. Tęczyńska 32 Wrocław PB				PROJEKT KANALIZACJI SANITARNEJ	
Inwestor	Gmina Stronie Śląskie, ul. Leśniczki 55, 54-630 Stronie Śląskie	Stadium	Projekt	Temat	Projekt kanalizacji sanitarnej
Inwestycja	Budowa kanalizacji sanitarnej z przyłączami indywidualnymi oraz niezbędnym ujęciem wody i studniem art. w miejscowościach: Stronie Śląskie, Gąsow, Sarny, Głębokie, Nowe Głębokie, Bielice, w gminie Stronie Śląskie.	Podpis	Podpis	Podpis	Podpis
Treść	Projekt zagospodarowania terenu	Data	Data	Data	Data
Funkcja	Inicjatywa	Uprawnienia	Uprawnienia	Uprawnienia	Uprawnienia
Wykonanie	Magdalena Kucharska	IV 2006	IV 2006	IV 2006	IV 2006
Projektant	Sylwester Kucharski	337/82/WRPP	337/82/WRPP	337/82/WRPP	337/82/WRPP
Projektant	Wojciech Wojciechowski	258/005/05	258/005/05	258/005/05	258/005/05
Projektant	Piotr Porębski	436/941/W	436/941/W	436/941/W	436/941/W

GRANICE NIEPRAWNE

NKK

1.02.2005

1.02.2005

STAROSTWO POWIATOWE
w Kłodzku
Oddział Zamiejscowy
ul. Sienkiewicza 6
57-500 Bystrzyca Kłodzka

- W miejscach skrzyżowań z istniejącymi sieciami podziemnymi prace prowadzić ręcznie i pod nadzorem odpowiednich służb.
- Przy skrzyżowaniu kanalizacji sanitarnej z kablem energetycznym, kablem telekomunikacyjnym lub kablem w rejonie proj. trasy należy odkryć i zabezpieczyć na odległość min. 2 m z rury ochrona dwudzielną.
- W miejscach skrzyżowań z innymi sieciami podziemnymi w przypadku niezachowania minimalnych normatywnych odległości, na kanalizację należy założyć rury ochronne PVC.
- Przejścia poprzeczne kolektorów kanalizacji sanitarnej pod rowami oraz pod drogami asfaltowymi, gruntowymi wykonać w rurach ochronnych z tworzyw sztucznych lub ze stali.

woj.: dolnośląskie
Powiat: kłodzki
Gmina: Stronie Śląskie
OBRĘB: BIELICE

MAPA SYTUACYJNO-WYSOKOŚCIOWA
Do celów projektowych
Skala 1:1000
Operat Nr KERK 0506-34/04

STACJA WYKONAWCZA W BIELICACH
1.02.2005
0506-34/04
1.02.2005

w poboczu wykonać wodostiek szer. 1m
z kostki kamiennej na ławie betonowej
L=50m

GRANICE DZIAŁEK NIEPRAWNE


WYK.

Geodeta Uprawniony
mgr inż. Jacek Białosłowski
57-541 TRZEBIESZOWICE
Skrzynka pocztowa
Nr 9542
wyd. przez MGPiB

1. W miejscach skrzyżowań z istniejącymi sieciami podziemnymi prace prowadzić ręcznie i pod nadzorem odpowiednich służb.
2. Przy skrzyżowaniu kanalizacji sanitarnej z kablem energetycznym, kablem telekomunikacyjnym kabel w rejonie proj. trasy należy odkryć i zabezpieczyć na odcinku min. 2 m z rurą ochroną dwudzielną.
3. W miejscach skrzyżowań z innymi sieciami podziemnymi w przypadku niezachowania minimalnych normatywnych odległości, na kanalizację należy założyć rury ochronne PVC.
4. Przejścia poprzeczne kolektorem kanalizacji sanitarnej pod rowami oraz pod drogami asfaltowymi, gruntowymi wykonać w rurach ochronnych z tworzywa sztucznego lub ze stali.

LEGENDA:

- Proj. kanalizacja grawitacyjna
- Proj. kanalizacja ciśnieniowa
- Proj. rura ochronna

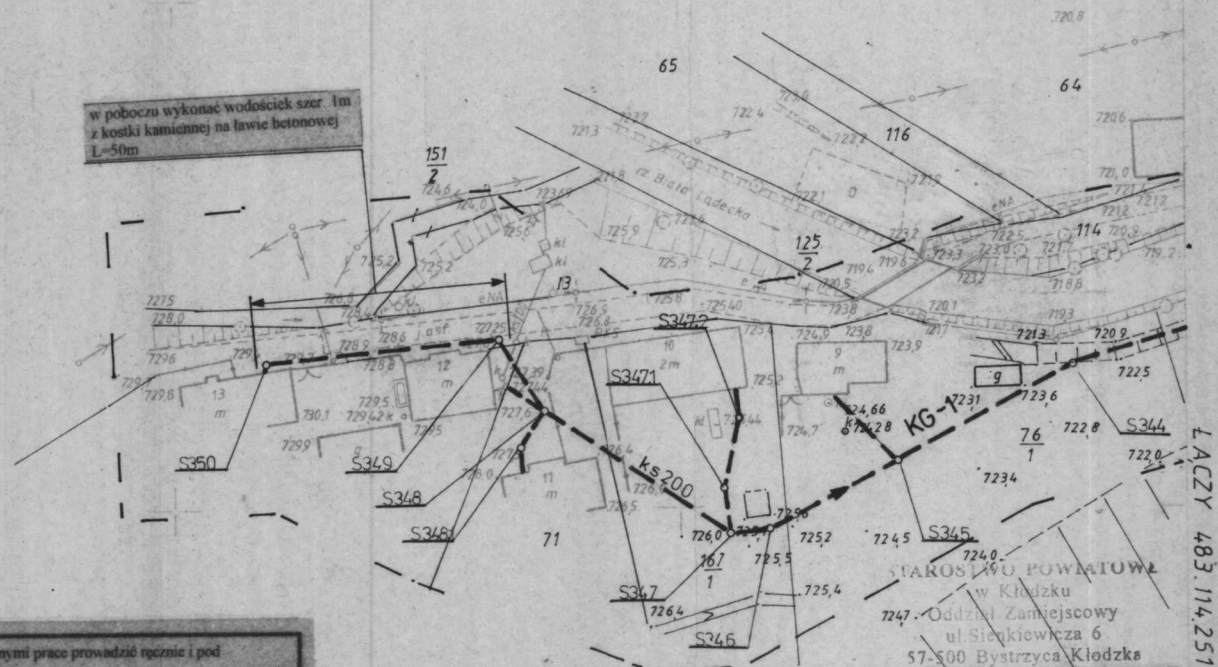

PRZEDSIĘBIORSTWO PRODUKCYJNO - USŁUGOWE „DOMED” Sp. z o.o., ul. Tęczowa 32, Wrocław				
Investor	Gmina Stronie Śląskie, ul. Kosciuszki 55, 57-550 Stronie Śląskie	Stadium	PB	
Investycja	Budowa kanalizacji sanitarnej z przyłączami do budynków wraz z niezbędnym uzbrojeniem oraz budowa oczyszczalni przydomowych w miejscowościach: Stronie Śląskie, Goszów, Stary Gieraltów, Nowy Gieraltów, Bielice w gm. Stronie Śląskie		Temat	PROJEKT KANALIZACJI SANITARNEJ
Treść	PROJEKT ZAGOSPODAROWANIA TERENU			
Funkcja	Imię i nazwisko	Uprawnienia	Data	Prostota
Wykonał	Magdalena Kucharska	337/82/WBPP	IV' 2006	483.114.242
Projektant	Sylwester Kucharski	258/DOŚ/05	IV' 2006	Skala: 1:1000
Projektant spr.	Piotr Peregudowski	426/94/UW	IV' 2006	Nr rys. 39