

* KLAPA ODDYMIAJĄCA DWUSKRZYDŁOWA Z PODSTAWĄ PROSTA (SŁUŻĄCA JAKO ŚWIETLIK) WYŁĄZI OCIEPLONA PODSTAWĄ STALOWĄ Z BLACHY OCYNKOWANEJ, SKRZYDŁA WYPEŁNIONE POLIWĘGLANEM WIELKOCZĄSTKOWYM

* PRZEBIEGIE STROFU POD KLAPY DYMOWE, ORAZ MONTAŻ PODCIĄGI WYKONAC W RAMACH NAZDZORU AUTORSKIEGO



FIRMA "FTM"
 57-300 KŁODZKO UL. WOJENSKA 13 tel. (074) 647 83 38 lub kom. (601) 981 995
 57-300 KŁODZKO UL. OKĘCZEŁ 7 tel.kas. (074) 647 58 00
 USŁUGI OGÓLNOBUDOWLANE I PROJEKTOWE








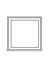

TYTUŁ: NR LUDOWY
 RYSUNEK: RZUT DACHU
 OBIEKT: REMONT BUDYNKU PRZETWORZA MIEJSKIEGO, STRONIE ŚL. w. NADBRZEŻNA 30
 DZIAŁKA NR 297, OBRĘB STRONIE ŚLĄSKIE MIASTO

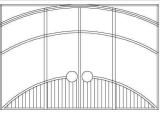

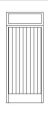

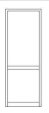
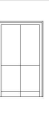


INWESTOR: GMINA STRONIE ŚLĄSKIE
 STRONIE ŚLĄSKIE ul. KOŚCIUSZKI 85








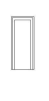
SKALA: 1:100
 GŁÓWNY PROJEKTANT: ASYSTENT
 mgr inż. arch. JAKUB WYKONAWCA: mgr inż. arch. JAKUB WYKONAWCA
 (62-104-144-14-4; tel. 12-87) Wskazywanych 57-300 KŁODZKO ul. Okęczeł 7

DATA: 10.2006
 NR RYSUNKU: 9

zestawienie stolarki-poprawione

OZNACZENIE	O1	O2	O3	O4	O5	O6	O7	O8	O9
SCHEMAT									
WYMIARY W ŚWIETLE	105	105	105	60	90	50	85	90	150
OŚCIEŻY	175	195	155	60	120	50	85	90	90
ILOŚĆ SZTUK	64	32	2	12	2	3	4	6	1
UWAGI	PCV	PCV	PCV	PCV	PCV	PCV	PCV	PCV	PCV

OZNACZENIE	D1	D2	D3	D4	D5	D6	D7	D8
SCHEMAT								
WYMIARY W ŚWIETLE	2 x 90+125+125	L 110	L 90	L 100	L 90	L 120	L 100	L 100
OŚCIEŻY	235+70	P 235	P 200+35	P 200+55	P 250	P 200	P 200	P 200
ILOŚĆ SZTUK	1	1 1	- 2	- 1	4 -	1	9 11	2 2
UWAGI	PRZESZKLONE ALUMINIOWE	PRZESZKLONE PCV	ALUMINIOWE Z DOŚWIETLEM	ALUMINIOWE Z DOŚWIETLEM	PRZESZKLONE PCV, BALKONOWE	WAHADLOWE KUCHENNE	PLYCINOWE	EI30

OZNACZENIE	D9	D10	D11	D12	D13	D14	D15	D16
SCHEMAT								
WYMIARY W ŚWIETLE	S 90	S 90	S 80	S 80	S 80	S 80	S 100+50	S 80
OŚCIEŻY	H 200	H 200	H 200	H 200	H 120	H 200	H 200	H 140
ILOŚĆ SZTUK	10 7	2 -	- 4	- 5	- 12	- 1	2	1 -
UWAGI	PLYCINOWE	EI30	ŁAZ.WENTYLACJA, PLYCINOWE	ŁAZ.WENTYLACJA, OKIENKO, PLYCINOWE	ŁAZIENKOWE, OD BOKSÓW WC		EI30	PLYCINOWE

FIRMA "HTM"		
57-300 KŁODZKO UL.WOLNOŚCI 53 tel.(074) 647 33 33 tel.kom.(061) 893 995 57-300 KŁODZKO UL.OKRZEJ 7 tel.fax.(074) 647 35 00 USŁUGI OGÓLNOBUDOWLANE I PROJEKTOWE		
TYTUŁ RYSUNKU	ZESTAWIENIE STOLARKI OKIENNEJ I DRZWIOWEJ	NR UMOWY
OBIEKT	REMONT BUDYNKU PRZEDSZKOLA MIEJSKIEGO, STRONIE ŚL, ul. NADBRZEŻNA 30 DZIAŁKA NR 257, OBRĘB STRONIE ŚLĄSKIE MIASTO	FAZA
INWESTOR	GMINA STRONIE ŚLĄSKIE STRONIE ŚLĄSKIE ul. KOŚCIUSZKI 55	DATA 10.2006
SKALA 1:20	GŁÓWNY PROJEKTANT mgr inż.arch. Henryk Markiewicz uprawnienia Nr UJ.0001.04.03.17190 (82 ul. 1pk1 1 8 4 ul. 12 37) Wałbrzych 57-300 Kłodzko ul.Wolności 53	ASYSTENT mgr inż. arch. TADEUSZ JAKIMISZYN
		NR RYSUNKU 10

A PRZYGOTOWALNIA WSTĘPNA

1. UMYYWALKA Z KOSZEM NA ODPADY
2. ZLEW Z OCIEKACZEM - STANOWISKO MYCIA JAJ
3. NAŚWIETLACZ UV JAJ
4. PŁUCZKOBIERACZKA Z LAPACZEM MIAŻGI
5. STANOWISKO OCZYSZCZANIA ZIEMNIAKÓW
 - 1. OCZYSZCZANIA WARZYW I OWOCÓW
6. ZLEW Z OCIEKACZEM - MYCIE WARZYW I OWOCÓW
7. STOŁY ODKŁADCZE - 2 szt.

B KUCHNIA WŁAŚCIWA

8. LODÓWKA 2-KOMOROWA NA MIESO SUROWE (KOMORA MIĘSNA + KOMORA DROBILU)
9. ZLEW 1-KOMOROWY - MYCIE MIĘSA
10. STOŁ - OBRÓBKA MIĘSA (ZAMIENIE RYB)
11. STANOWISKO PRZYGOTOWANIA SUROWEK Z SZAFKAMI DOLNYMI NA PRZYPRAWY I DODATKI
12. ZLEW 1-KOMOROWY Z OCIEKACZEM
13. STANOWISKO DESERÓW, STOŁ ROBOCZY Z LODÓWKĄ DO LICH SŁADZANIA
14. STANOWISKO POTRAW MACZNYCH, STOŁ ROBOCZY Z DOLNYMI PÓLKAMI
15. LODÓKI NA PÓLPRODUKTY
16. UMYYWALKA ODPWIEDNIO WYPOSAŻONE
17. SZAFKA NA CZYSTE NACZYNNIA KUCHENNE
18. REGAL OCIEKOWY
19. ZLEW GASTRONOMICZNY 2-KOMOROWY
 - a- MYCIE NACZYŃ, b- PŁUKANIE (ALTERNATYWNE MASZYNA DO MYCIA NACZYŃ)
20. STANOWISKO ODKŁADCZE BRUDNYCH NACZYŃ, STOŁ Z DOLNĄ PÓLKĄ
21. REGAL ODKŁADCZY NA PÓLPRODUKTY
22. KUCHNIA 6-PALNIKOWA Z PIEKARKIEM
23. STOLIKI ODKŁADCZE
24. PATELNIĄ
25. TABORET GAZOWY

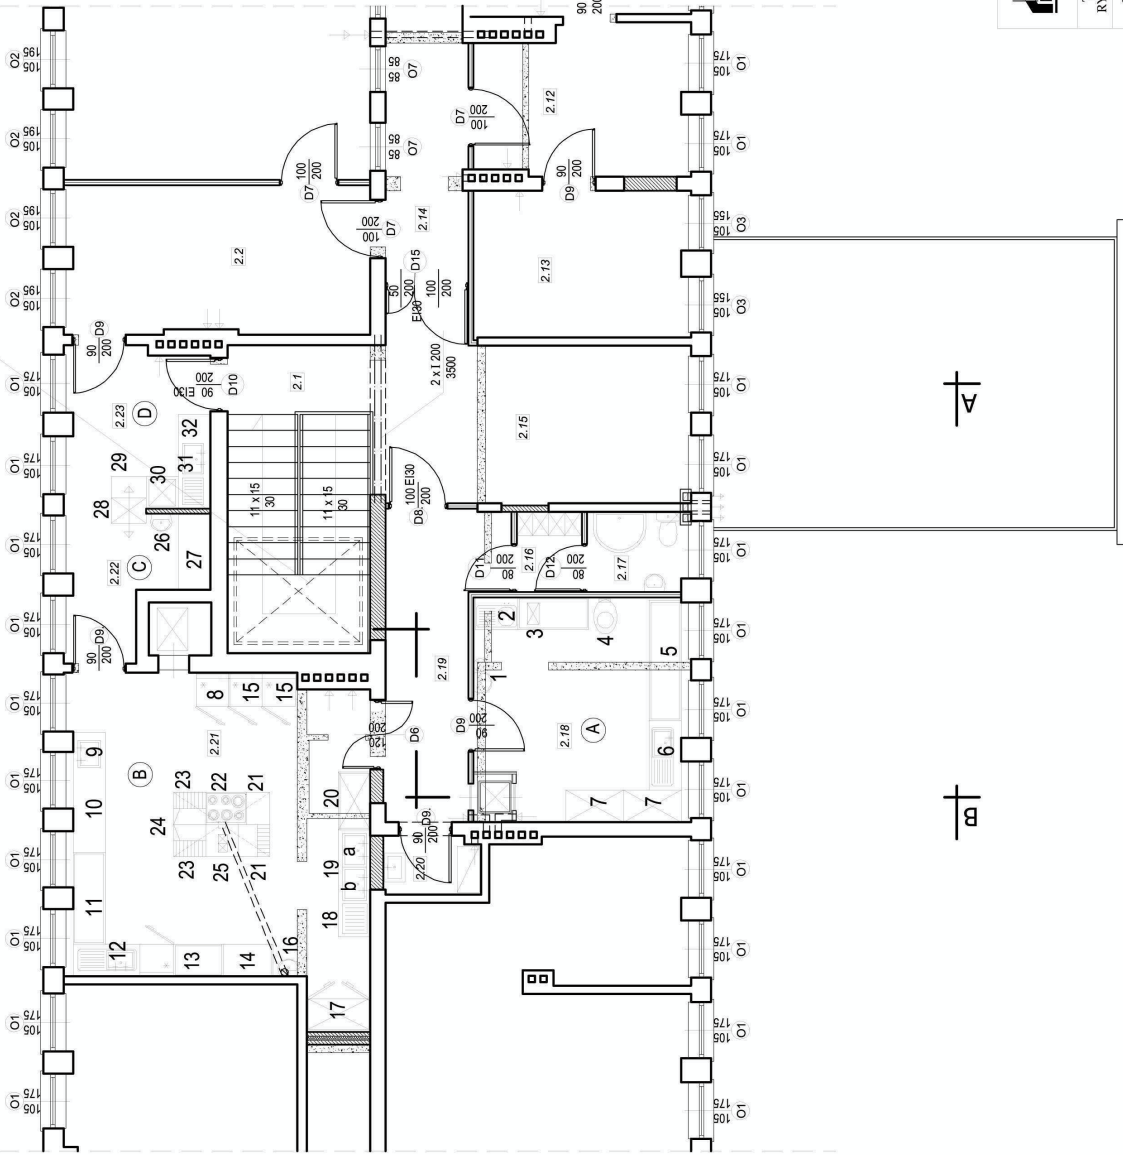
C WYDAWANIE POSILKÓW

26. UMYYWALKA
27. STOŁ WYDAWCY POSILKÓW OBUJOWYNY Z SZUFLADAMI

D ZMYWALNIA

28. SZAFKA PRZELIOWA
29. BLAT ODKŁADCZY CZYSTY
30. ZMYWARKOWYPARZARKA
31. ZLEW GASTRONOMICZNY 1-KOMOROWY, GŁĘBOKI Z OCIEKACZEM
32. BLAT ODKŁADCZY (ZWIROT BRUDNYCH NACZYŃ)

KLAPKA ODDYMIALNICA 200x240cm
pow. oddymniająca = 2,88m



TYTUŁ
RYSUNKU

OBIEKT

INWESTOR

SKALA

1:100

FIRMA "HTM"

57-300 KŁODZKO UL. WOLNOŚCI 53 tel. (074) 647 53 33 fax (0601) 989 995

57-300 KŁODZKO UL. OKRZEŃ 7 tel/fax. (074) 647 35 00

USŁUGI OGÓLNOBUDOWLANE I PROJEKTOWE

TECHNOLOGIA KUCHNI

REMONT BUDYNKU PRZEDSZKOLA MIEJSKIEGO, STRONIE ŚL. ul. NADBRZEŻNA 30
DZIAŁKA NR 237, OBRĘB STRONIE ŚLĄSKIE MIASTO

NR UMOWY

FAZA

DATA

10.2006

NR RYSUNKU

11

GŁÓWNY PROJEKTANT

mgr inż. arch. TADEUSZ JAKIMISZYN

mgr. inż. arch. TADEUSZ JAKIMISZYN

57-300 Kłodzko ul. Wolności 53

GMINA STRONIE ŚLĄSKIE

STRONIE ŚLĄSKIE ul. KOSCIUSZKI 55

ASYSTENT

mgr. inż. arch. TADEUSZ JAKIMISZYN