


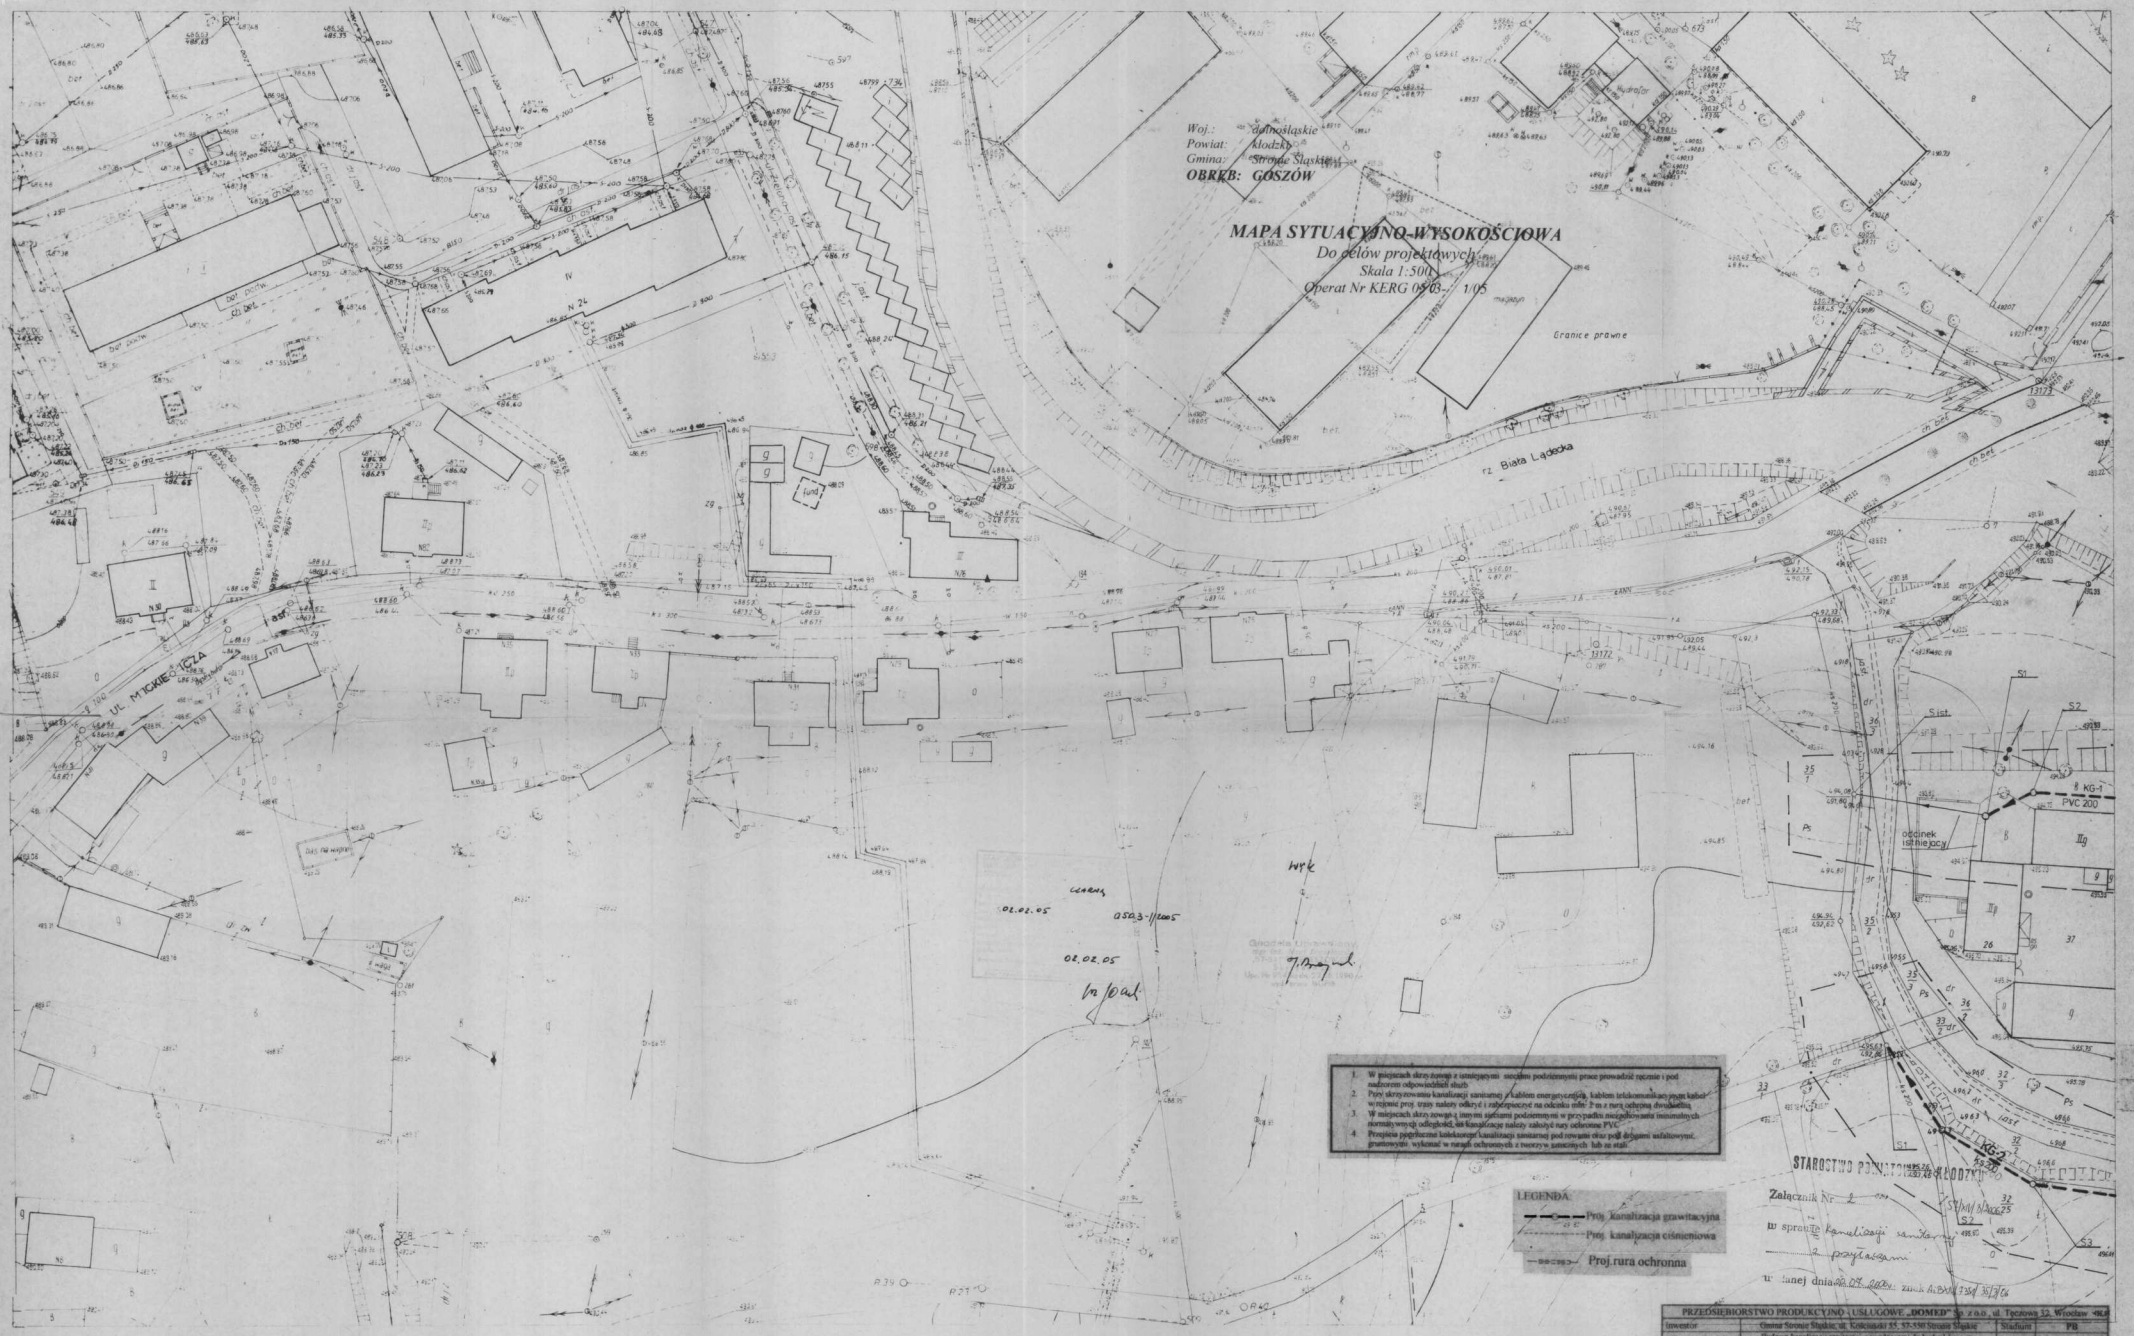

Woj.: **śląskie**
Powiat: **łódzki**
Gmina: **Stronie Śląskie**
OBKR: GÓRZÓW

MAPA SYTUACYJNO-WYSOKOŚCIOWA
Do celów projektowych
Skala 1:500
Operat Nr KERG 08/03-1/05

1. W miejscach, gdzie nie ma możliwości podzielenia gruntu prowadzić korytarze i podzielenia odpowiednimi ścianami.
2. Przy skrzyżowaniach kanalizacji sanitarnej i kanalizacji deszczowej, kanalizacji sanitarnej należy prowadzić nad kanalizacją deszczową, a przy skrzyżowaniu z kanalizacją deszczową należy prowadzić pod nią.
3. W miejscach, gdzie nie ma możliwości podzielenia gruntu w przypadku wystąpienia awarii, należy wykonać odizolację, aby kanalizacja deszczowa nie zanieczyszczała kanalizacji sanitarnej.
4. Projekt powinien być wykonany w sposób, który nie spowoduje uszkodzenia istniejącej infrastruktury.

- LEGENDA**
- kanalizacja grawitacyjna
 - kanalizacja ciśnieniowa
 - rura ochronna

STAROSTWO POWIATOWE W ŁODZI
Załącznik Nr 2
w sprawie kanalizacji sanitarnej
w miejscowości Górzów Śląski

PRZEBIEG KANALIZACJI SANITARNEJ			
Wzrost	Wzrost	Wzrost	Wzrost
1. Wzrost	2. Wzrost	3. Wzrost	4. Wzrost
5. Wzrost	6. Wzrost	7. Wzrost	8. Wzrost
9. Wzrost	10. Wzrost	11. Wzrost	12. Wzrost
13. Wzrost	14. Wzrost	15. Wzrost	16. Wzrost
17. Wzrost	18. Wzrost	19. Wzrost	20. Wzrost
21. Wzrost	22. Wzrost	23. Wzrost	24. Wzrost
25. Wzrost	26. Wzrost	27. Wzrost	28. Wzrost
29. Wzrost	30. Wzrost	31. Wzrost	32. Wzrost
33. Wzrost	34. Wzrost	35. Wzrost	36. Wzrost
37. Wzrost	38. Wzrost	39. Wzrost	40. Wzrost
41. Wzrost	42. Wzrost	43. Wzrost	44. Wzrost
45. Wzrost	46. Wzrost	47. Wzrost	48. Wzrost
49. Wzrost	50. Wzrost	51. Wzrost	52. Wzrost
53. Wzrost	54. Wzrost	55. Wzrost	56. Wzrost
57. Wzrost	58. Wzrost	59. Wzrost	60. Wzrost
61. Wzrost	62. Wzrost	63. Wzrost	64. Wzrost
65. Wzrost	66. Wzrost	67. Wzrost	68. Wzrost
69. Wzrost	70. Wzrost	71. Wzrost	72. Wzrost
73. Wzrost	74. Wzrost	75. Wzrost	76. Wzrost
77. Wzrost	78. Wzrost	79. Wzrost	80. Wzrost
81. Wzrost	82. Wzrost	83. Wzrost	84. Wzrost
85. Wzrost	86. Wzrost	87. Wzrost	88. Wzrost
89. Wzrost	90. Wzrost	91. Wzrost	92. Wzrost
93. Wzrost	94. Wzrost	95. Wzrost	96. Wzrost
97. Wzrost	98. Wzrost	99. Wzrost	100. Wzrost


483.113.0443 woj. wrocławskie

STRONIE ŚLĄSKIE

1. Układ: „1965”
2. Pomiar: szczegółów metodą bezpośrednią
3. Mapa: siatka kwadratów koordynatogramu sytuacja inwentarz ręczny
Biuro Projektów Budownictwa Komunalnego.

0441
0430 0430 0444
0921


E. DUDKA
Ł. JEŹCZYK
Ł. JEŹCZYK
B. SERWIŃSKA

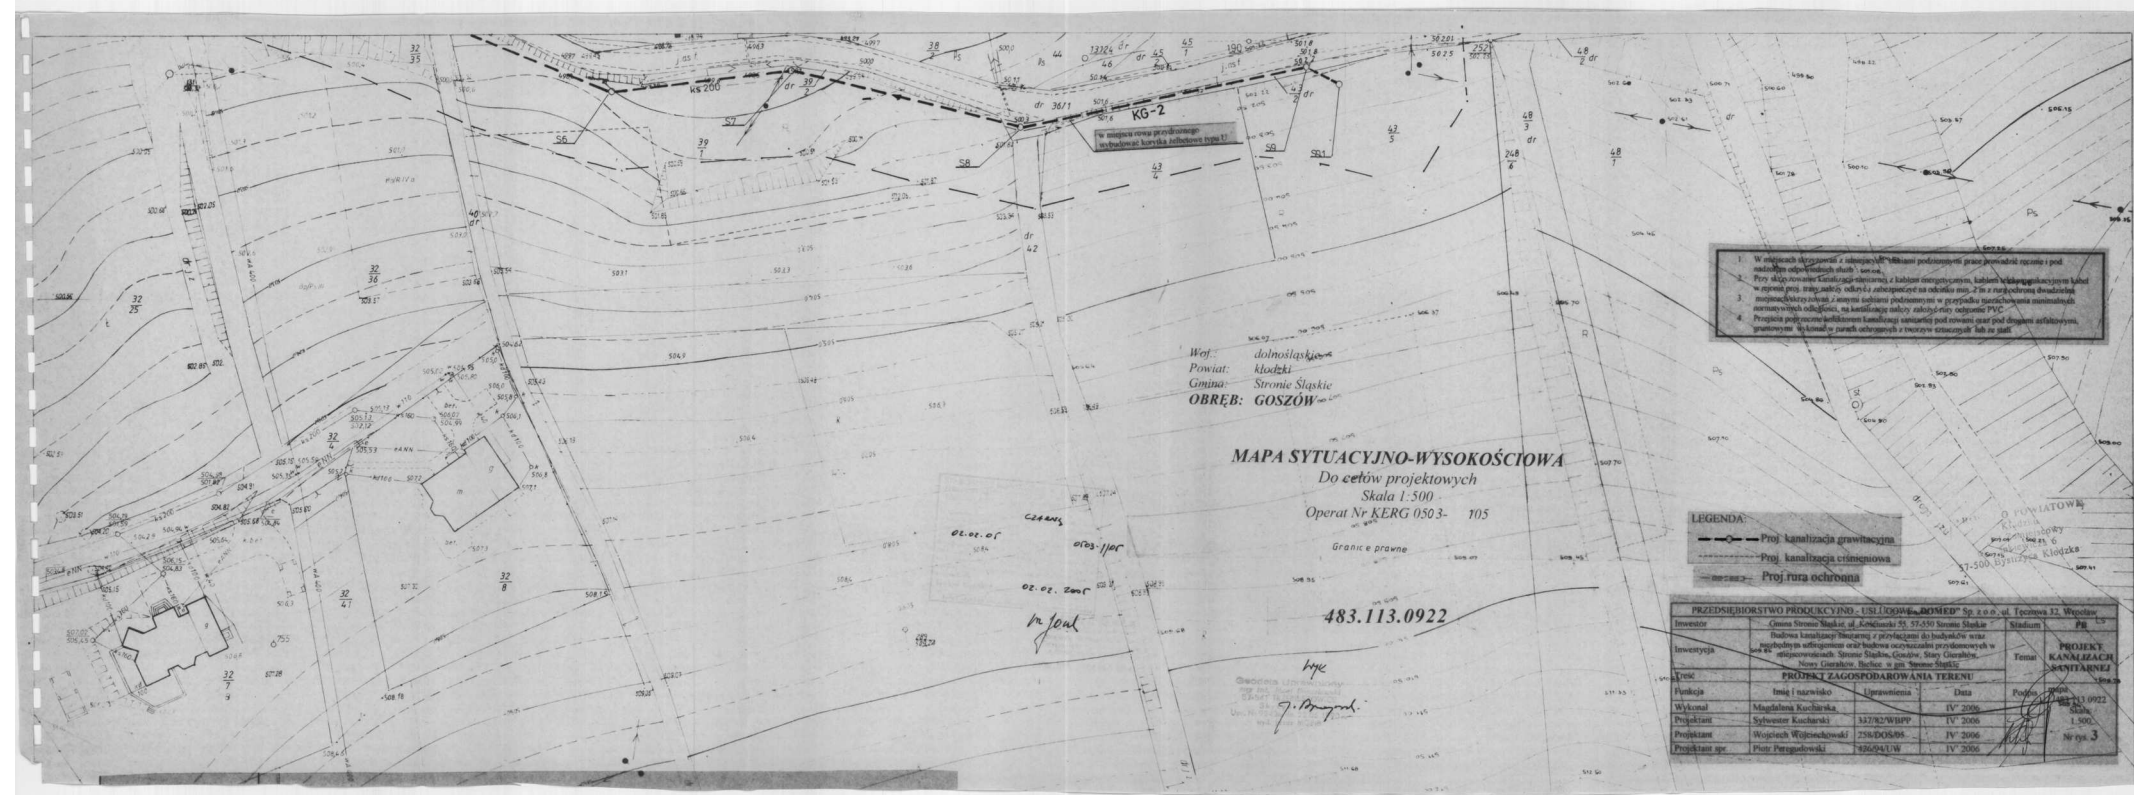

1. W miejscach skrzyżowań z istniejącymi obiektami podziemnymi prace ziemne należy wykonywać z zachowaniem ostrożności.
2. Przy wykonywaniu kanalizacji grawitacyjnej, należy stosować rurę z tworzywa sztucznego lub metalu, o średnicy nie mniejszej niż 200 mm, z rurą ochronną dwukrotnie większą.
3. W miejscach skrzyżowań z innymi obiektami podziemnymi w przypadku naruszenia materiałów należy stosować zabezpieczenia.
4. Prace ziemne należy wykonywać z zachowaniem ostrożności, szczególnie w miejscach skrzyżowań z innymi obiektami podziemnymi.

- LEGENDA:
- Proj. kanalizacja grawitacyjna
 - Proj. kanalizacja trójprzewodowa
 - Proj. rura ochronna

PRZEDSIĘBIORSTWO PRODUKCYJNO-USŁUGOWE BOMED Sp. z o.o., ul. Techniczna 12, Wrocław					
Inwestor	Gmina Stronie Śląskie, ul. Kościuszki 53, 57-250 Stronie Śląskie		Stadium	PR	PROJEKT KANALIZACJI SANITARNEJ
Inwentaryzacja	Badania kanalizacji istniejącej i przyłączenia do budowlanych oraz ogólnego do odległości oraz budowa oczyszczalni przydomowych w miejscowościach Stronie Śląskie, Górnów, Stronie Głównie, Nowy Górnów, Białka, w gm. Stronie Śląskie			Temat	
Wzrost	PROJEKT ZAGOSPODAROWANIA TERENU				
Punkcja	Imię i nazwisko	Uprawnienia	Data	Podpis	483.113.0922
Wykonawca	Magdalena Kucharska		IV/2006		
Projektant	Sylwester Kucharski	34782/WHP	IV/2006		1.500
Projektant	Wojciech Wojciechowski	25608/08	IV/2006		Nrps. 3
Projektant sp.	Piotr Pergandowski	51604/UW	IV/2006		

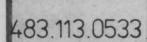

STRONIE ŚLĄSKIE

1. Układ: „ 1965 ”
2. Pomiar szczegółów metodą bezpośrednią.
3. Mapa: siatka kwadratów - koordynatogramem, sytuacja i nawielacja ręcznie.

Biurow Projektów Budownictwa Komunalnego
we Wrocławiu 1974r.


E. DUDKA
Ł. JĘCZMYK
Ł. JĘCZMYK
B. SERWIŃSKA


117-10
 117-10
 INSPECTED WHITE
 & Co.
 Int. Enginest. Lab.
 FORMER: IX 1974 C. 117-10 4430/2

LEGENDA:

- Proj. kanalizacja grawitacyjna
- - - - - Proj. kanalizacja ciśnieniowa
- — — — — Proj. rura ochronna

[illegible]

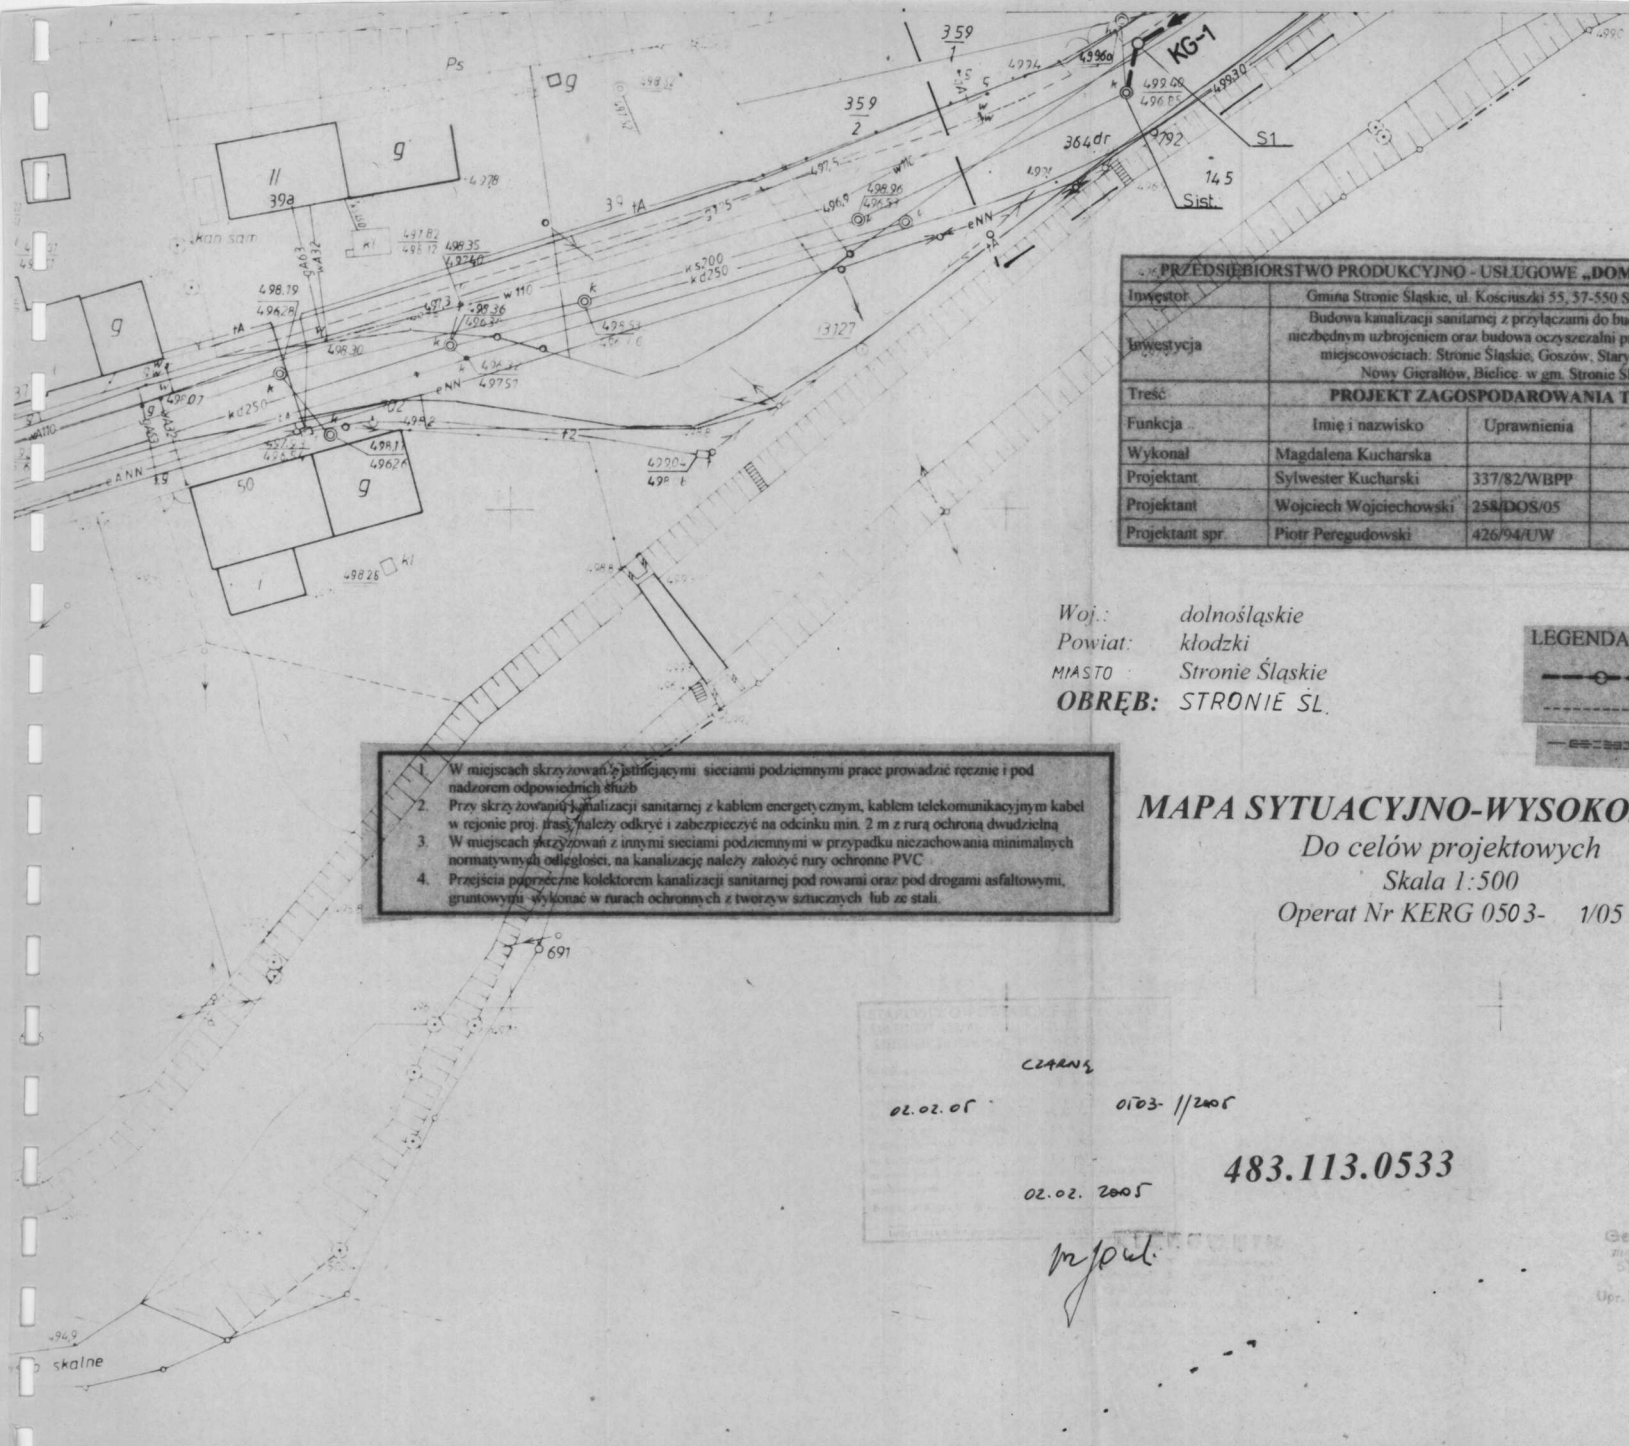

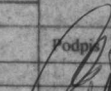PRZEDSIĘBIORSTWO PRODUKCYJNO - USŁUGOWE „DOMED” Sp. z o.o. ul. Tęczowa 32, Wrocław				
Investor	Gmina Stronie Śląskie, ul. Kosciuszki 55, 57-550 Stronie Śląskie		Stadium	PB
Investycja	Budowa kanalizacji sanitarnej z przyłączami do budynków wraz z niezbędnym uzbrojeniem oraz budowa oczyszczalni przydomowych w miejscowościach: Stronie Śląskie, Goszów, Stary Gieraltów, Nowy Gieraltów, Bielice w gm. Stronie Śląskie		Temat	PROJEKT KANALIZACJI SANITARNEJ
Treść	PROJEKT ZAGOSPODAROWANIA TERENU			
Funkcja	Imię i nazwisko	Uprawnienia	Data	Podpis
Wykonał	Magdalena Kucharska		IV' 2006	
Projektant	Sylwester Kucharski	337/82/WBPP	IV' 2006	
Projektant	Wojciech Wojciechowski	258/DOS/05	IV' 2006	
Projektant spr.	Piotr Peregudowski	426/94/UW	IV' 2006	

483.113.0533

Skala: 1:1000

Nr rys. 4A

Woj.: dolnośląskie
Powiat: kłodzki
MIASTO: Stronie Śląskie
OBREB: STRONIE ŚL.

LEGENDA:

- Proj. kanalizacja grawitacyjna
- Proj. kanalizacja ciśnieniowa
- Proj. rura ochronna

1. W miejscach skrzyżowań z istniejącymi sieciami podziemnymi prace prowadzić ręcznie i pod nadzorem odpowiednich służb
2. Przy skrzyżowaniu kanalizacji sanitarnej z kablem energetycznym, kablem telekomunikacyjnym lub kablem w rejonie proj. tras należy odkryć i zabezpieczyć na odcinku min. 2 m z rurą ochroną dwudzielną
3. W miejscach skrzyżowań z innymi sieciami podziemnymi w przypadku niezachowania minimalnych normatywnych odległości, na kanalizację należy założyć rury ochronne PVC
4. Przejścia poprzeczne kolektorem kanalizacji sanitarnej pod rowami oraz pod drogami asfaltowymi, gruntowymi wykonać w rurach ochronnych z tworzyw sztucznych lub ze stali.

MAPA SYTUACYJNO-WYSOKOŚCIOWA

Do celów projektowych

Skala 1:500

Operat Nr KERG 0503- 1/05

02.02.05

0103- 1/2005

02.02. 2005

483.113.0533

myk

Geodeta Uprawniony
mgr inż. Jacek Prowalski
57-541 STRONIE ŚLĄSKIE
Upr. Nr 9540 z dn. 22.06.1990 r.
wyd. przez MGF16