

MAPA SYTUACYJNO-WYSOKOŚCIOWA

Do celów projektowych

Skala 1:1000

Opisat Nr KERG 0506-34/04

483174.091 FACZY

LEGENDA:

-Proj. kanalizacja grawitacyjna

- Proj. kanalizacja ciśnieniowa

Proj. nura ochronna

[illegible]

GRANITE NIPPRAWNE

1.02295

1.07.2005

la brie

483.114.092

1:1000

MAPA ZASADNICZA

2000-2001

GEODE 7.1A SC

ŁĄCZY 483114.092

woj.: dolnośląskie
Powiat: kłodzki
Gmina: Stronie Śląskie
OBRĘB: NOWY GIERALTÓW

MAPA SYTUACYJNO-WYSOKOŚCIOWA

Do celów projektowych

Skala 1:1000

Operat Nr KER/0506-34/04

483.114.094

PRZEDSIĘBIORSTWO PRODUKCYJNO - USŁUGOWE „DOMED” Sp. z o.o. ul. Tęczywa 32, Wrocław				
Investor	Gmina Stronie Śląskie, ul. Kotłowski 55, 57-550 Stronie Śląskie	Stadium	PB	
Investycja	Budowa kanalizacji sanitarnej z przyłączami do budynków wraz z niezbędnym uzbrojeniem oraz budowa oczyszczalni przydomowych w miejscowościach: Stronie Śląskie, Goszów, Stary Gieraltów, Nowy Gieraltów, Bielice w gm. Stronie Śląskie		PROJECT KANALIZACJI SANITARNEJ	
Treść	PROJECT ZAGOSPODAROWANIA TERENU			
Funkcja	Imię i nazwisko	Uprawnienia	Data	Podpis
Wykonawca	Magdalena Kucharska		IV' 2006	
Projektant	Sylwester Kucharski	337/82/WBPP	IV' 2006	
Projektant	Wojciech Wojciechowski	258/DOŚ/05	IV' 2006	
Projektant spr.	Piotr Peregudowski	426/94/UW	IV' 2006	
Proj. inst. elektr.	Jerzy Zakrzewski	285/89/UW	IV' 2006	

83.114.094

Ślask

1:1000

N rys. 32

GRANICE NIEPRAWNE

na odcinku L=75m należy zabezpieczyć skarpy drogi kołami siatkowo-kamiennymi 200x100x50cm - w formie muru oporowego

na odcinku A-B umocnić skarpy rzeki

102.05
0506-34/04
102.2005
p. pul.

STAROSTWO GMINNE
w Kłodzku
Oddział Ziemiejscowy
ul. Sienkiewicza 6
57-500 Budyń Kłodzki

1. W miejscach skrzyżowań z istniejącymi sieciami podziemnymi prace prowadzić ręcznie i pod nadzorem odpowiednich służb
2. Przy skrzyżowaniu kanalizacji sanitarnej z kablem energetycznym, kablem telekomunikacyjnym lub kablem wypożyczalnym należy odchylić i zabezpieczyć na odcinku min. 2 m z obu stron dwustronna miejscami skrzyżowań z innymi sieciami podziemnymi w przypadku niezachowania minimalnych osłonowych odległości, na kanalizację należy założyć rury ochronne PVC
3. Przejścia poprzeczne kanalizacji sanitarnej pod rowami oraz pod drogami asfaltowymi, gruntowymi wykonane w ramach ochronnych z tworzyw sztucznych lub ze stali

LEGENDA:	
	Proj. kanalizacja grawitacyjna
	Proj. kanalizacja ciśnieniowa
	Proj. przepompownia
	Proj. zasilanie przepompowni
	Proj. rura ochronna

woj.: dolnośląskie
Powiat: kłodzki
Gmina: Stronie Śląskie
OBREĘ NOWY GIERALTÓW

MAPA SYTUACYJNO-WYSOKOŚCIOWA

Do celów projektowych


Skala 1:1000


Operat Nr KER0506-34/04

1. W miejscach skrzyżowań z istniejącymi sieciami podziemnymi prace prowadzić ręcznie i pod nadzorem odpowiednich służb
2. Przy skrzyżowaniu kanalizacji sanitarnej z kablem energetycznym, kablem telekomunikacyjnym i kablem w rejonie proj. trasy należy odkryć i zabezpieczyć na odcinku min. 2 m z rura ochroną dwudzielną
3. W miejscach skrzyżowań z innymi sieciami podziemnymi w przypadku niezachowania minimalnych normatywnych odległości, na kanalizację należy założyć rury ochronne PVC
4. Przejścia poprzeczne kolektorów kanalizacji sanitarnej pod rowami oraz pod drogami asfaltowymi, gruntowymi wykonać w rurach ochronnych z tworzyw sztucznych lub ze stali

LEGENDA:

- Proj. kanalizacja grawitacyjna
- Proj. kanalizacja ciśnieniowa
- ==== Proj. rura ochronna

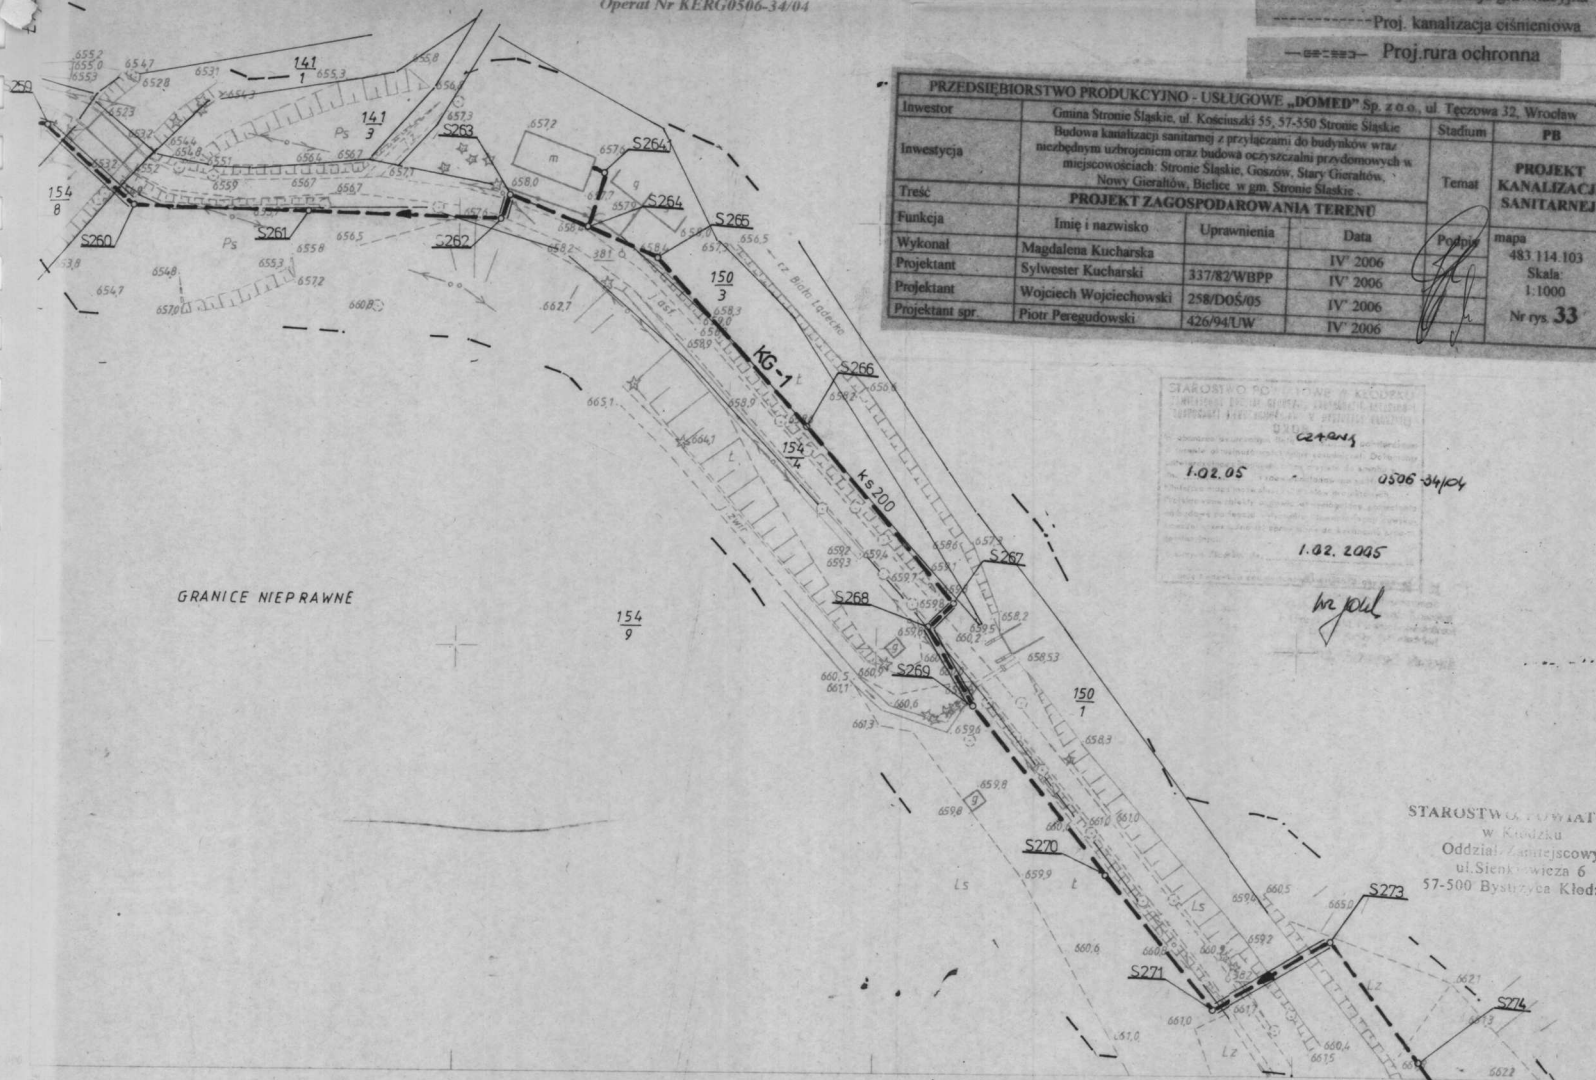

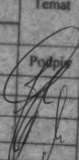PRZEDSIĘBIORSTWO PRODUKCYJNO - USŁUGOWE „DOMED” Sp. z o.o. ul. Tęczowa 32, Wrocław					
Investor	Gmina Stronie Śląskie, ul. Kościuski 55, 57-550 Stronie Śląskie			Stadium	PB
Investycja	Budowa kanalizacji sanitarnej z przyłączami do budynków oraz niezbędnym uzbrojeniem oraz budowa oczyszczalni przydomowych w miejscowościach: Stronie Śląskie, Górzów, Stary Gieraltów, Nowy Gieraltów, Bielice w gm. Stronie Śląskie				Temat PROJEKT KANALIZACJI SANITARNEJ
Treść	Nowy Gieraltów, Bielice w gm. Stronie Śląskie				
PROJEKT ZAGOSPODAROWANIA TERENU					
Funkcja	Imię i nazwisko	Uprawnienia	Data		
Wykonał	Magdalena Kucharska		IV' 2006		
Projektant	Sylwester Kucharski	337/82/WBPP	IV' 2006	mapa	483 114.103
Projektant	Wojciech Wojciechowski	258/DOŚ/05	IV' 2006	Skala:	1:1000
Projektant spr.	Piotr Peregudowski	426/94/LW	IV' 2006	Nr rys.	33

STAROSTWO POWIATOWE W KŁODZKU
WZGLĘDNY
1.02.05
1.02.2005
w.jul

STAROSTWO POWIATOWE
w Kłodzku
Oddział Zastępcy
ul. Sienkiewicza 6
57-500 Bystużka Kłodzko

483.114.103
1:1000

MAPA ZASADNICZA

Założona w 2004r przez:

GEODEZJA SC

ŁĄCZY 483.114.103.

woj.: dolnośląskie
Powiat: kłodzki
Gmina: Stronie Śląskie
OBREB: BIELICE

MAPA SYTUACYJNO-WYSOKOŚCIOWA

Do celów projektowych

Skala 1:1000

Operat Nr KERG 0506-34/04

1. W miejscach skrzyżowań z istniejącymi sieciami podziemnymi prace prowadzić ręcznie i pod nadzorem odpowiednich służb
2. Przy skrzyżowaniu kanalizacji sanitarnej z kablem energetycznym, kablem telekomunikacyjnym i kablem w rejonie proj. trasy należy odkryć i zabezpieczyć na odcinku min. 2 m z rurą ochronną dwustronną
3. W miejscach skrzyżowań z innymi sieciami podziemnymi w przypadku niezachowania minimalnych normatywnych odległości, na kanalizację należy założyć rury ochronne PVC
4. Przejścia poprzeczne kolektorów kanalizacji sanitarnej pod torami oraz pod drogami asfaltowymi, gruntowymi wykonać w rurach ochronnych z tworzywa sztucznego lub ze stali.

LEGENDA:

- Proj. kanalizacja grawitacyjna
- Proj. kanalizacja ciśnieniowa
- Proj. rura ochronna

PRZEDSIĘWZIENIE PROJEKTOWO-USŁUGOWE - DOKŁAD SP. z o.o. ul. Teczowa 12, Wrocław			
Inwestor	Gmina Stronie Śląskie, ul. Kościuszki 55, 57-550 Stronie Śląskie	Stadium	Projekt
Inwestycja	Wykonanie kanalizacji sanitarnej z przyłączy do budynków wraz z przyłączami do istniejącej kanalizacji sanitarnej w miejscowości Stronie Śląskie, Gmina Stronie Śląskie, powiat kłodzki, woj. dolnośląskie.	Temat	PROJEKT KANALIZACJI SANITARNEJ
Termin	Nowy Grenów, Bielice, w gm. Stronie Śląskie	Podpis	103.114.151
Wykonanie	Limit i nazwisko	Upoważnienie	Styl
Wykonanie	Magdalena Kucharska	IV 2006	1:1000
Projektant	Sylwester Kucharski	IV 2006	Nr rys. 34
Projektant	Wojciech Wojciechowski	IV 2006	
Projektant sp.	Piotr Peregrinowski	IV 2006	

OBREB NOWY GIERALTÓW

GRANICE NIEPRAWNE

Geodeta i rysownik
mgr inż. 01.02.2005
Opis N. 1044/04, dn. 22.06.1990 r.
wyd. przez MOPiB

483.114.151

woj.: dolnośląskie
Powiat: kłodzki
Gmina: Stronie Śląskie
OBREB: BIELICE

MAPA SYTUACYJNO-WYSOKOŚCIOWA

Do celów projektowych

Skala 1:1000

Operat Nr KERG 0506-34/04

OBREB NOWY GIERAŁTÓW

OBREB BIELICE

1. W miejscach skrzyżowań z istniejącymi sieciami podziemnymi prace prowadzić ręcznie i pod nadzorem odpowiednich służb.
2. Przy skrzyżowaniu kanalizacji sanitarnej z kablem energetycznym, kablem telekomunikacyjnym kabel w rejonie proj. trasy należy odizolować i zabezpieczyć na odcinku min. 2 m z rurą ochronną dwudzielną.
3. W miejscach skrzyżowań z innymi sieciami podziemnymi w przypadku niezachowania minimalnych normatywnych odległości, na kanalizację należy założyć rury ochronne PVC.
4. Przejścia poprzeczne kolektorów kanalizacji sanitarnej pod rowami oraz pod drogami asfaltowymi, gruntowymi wykonać w rurach ochronnych z tworzywa sztucznego lub ze stali.

1.02.05
0206-34/04
1.02.2005

GRANICE NIEPRAWNE

N/4.

Geodeta Uprawniony
mgr inż. Andrzej Piontek
57-841 Iława
ul. Nr 954/4, 63-274-1090
www.geosystem.pl

483.114.153

LEGENDA:

- Proj. kanalizacja grawitacyjna
- Proj. kanalizacja ciśnieniowa
- Proj. rura ochronna

PRZEDSIĘBIORSTWO PRODUKCYJNO-USŁUGOWE „DOMED” Sp. z o.o. ul. Teczowa 32, Wrocław			
Investor	Gmina Stronie Śląskie, ul. Kościuszki 55, 57-550 Stronie Śląskie	Stadium	PB
Investycja	Budowa kanalizacji sanitarnej z przyłączami do budynków wraz z niezbędnym uzbrojeniem oraz budowa oczyszczalni przydomowych w miejscowościach: Stronie Śląskie, Górzów, Stary Gierałtów, Nowy Gierałtów, Bielice w gminie Stronie Śląskie		
Temat	PROJEKT ZAGOSPODAROWANIA TERENU		
Trasa	Linia i nazwisko	Data	Podpis
Wykonawca	Magdalena Kucharska	IV/2006	483.114.153
Projektant	Sylwester Kucharski	IV/2006	Skala 1:1000
Projektant sp.	Wojciech Wojciechowski	IV/2006	Nr rys. 35
	Piotr Pergandowski	IV/2006	