



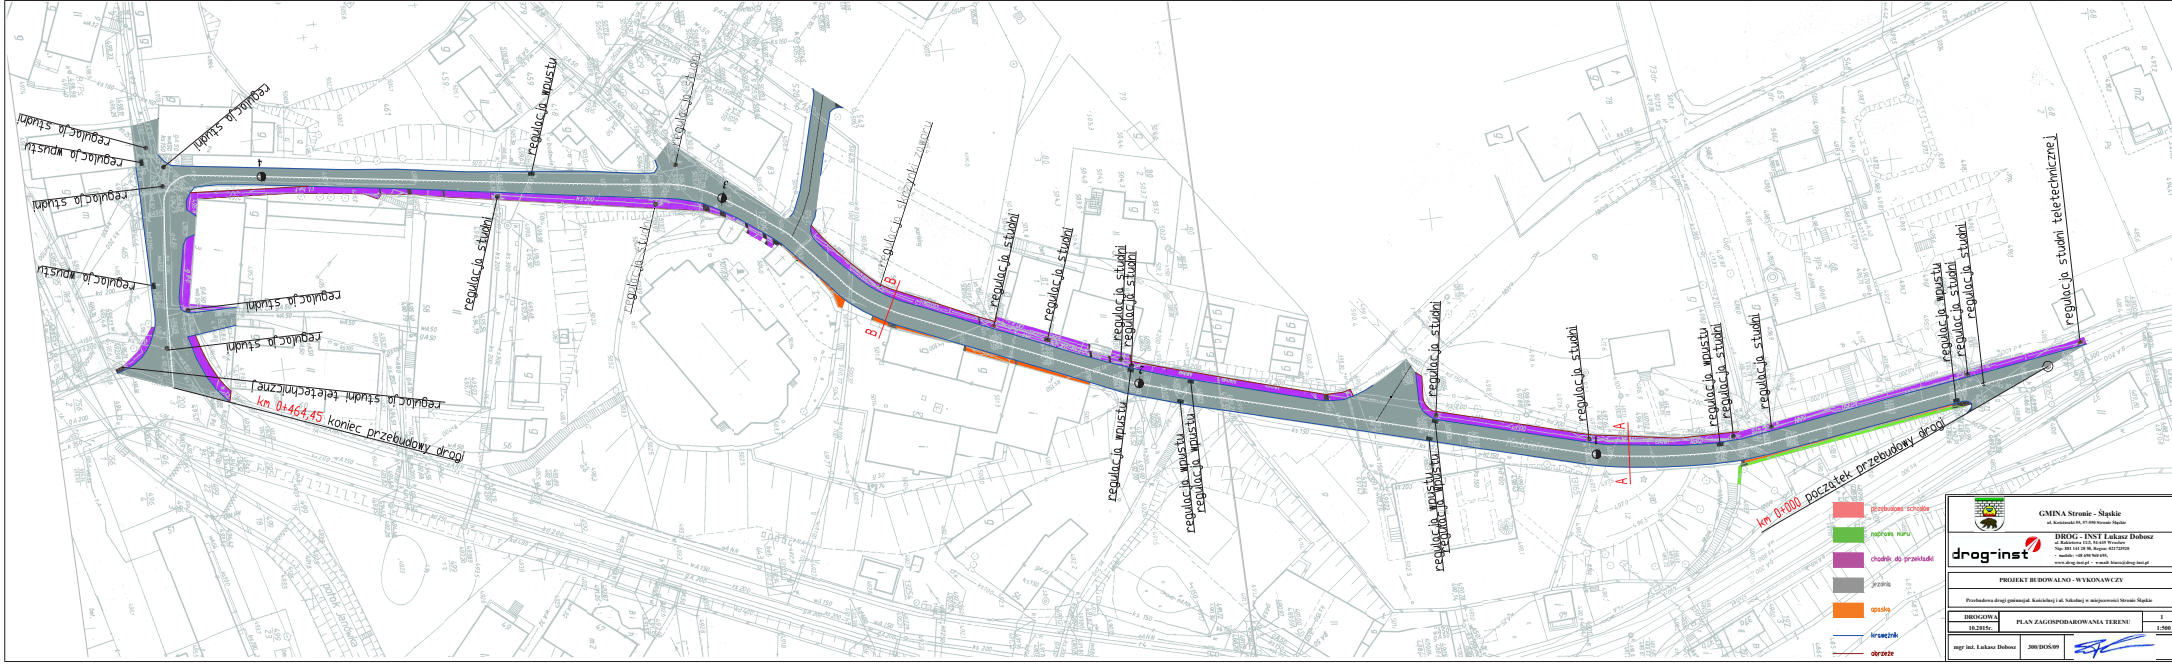


 GMINA Stronie - Śląskie ul. Kościuszki 10, 54-460 Stronie Śląskie	
DRÓG - INSTYTUT LUKASZ DUBASZ ul. Kościuszki 10, 54-460 Stronie Śląskie tel. 71 44 44 44, fax 71 44 44 44 e-mail: biuro@lukasz-dubasz.pl	
PROJEKT BUDOWLANO - WYKONAWCZY	
Przebudowa drogi gminnej, kanalizacji i ul. Kościuszki w miejscowości Stronie Śląskie	
OBIEKT	PLAN ZAGOSPODAROWANIA TERENU
WYKONANIE	1:500
mgr inż. Lukasz Dubasz 1000/000/000	

PRZEKRÓJ POPRZECZNY A-A skala 1:50

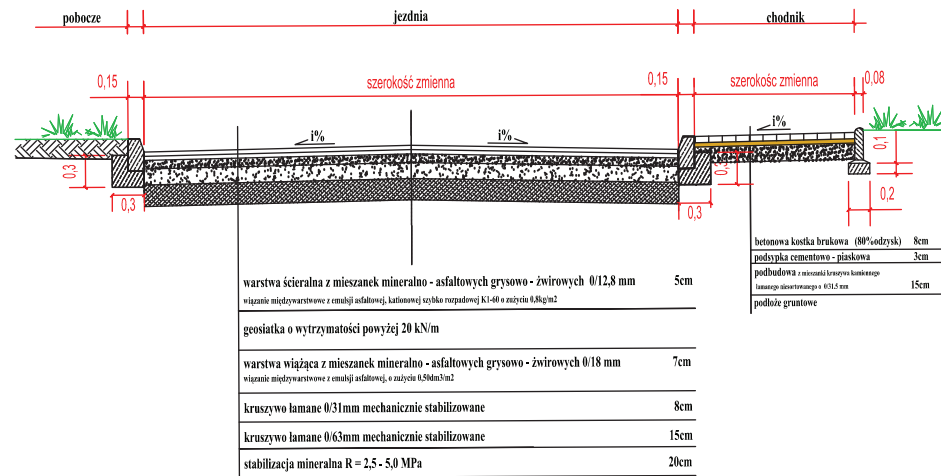

PRZEKRÓJ POPRZECZNY B-B skala 1:50

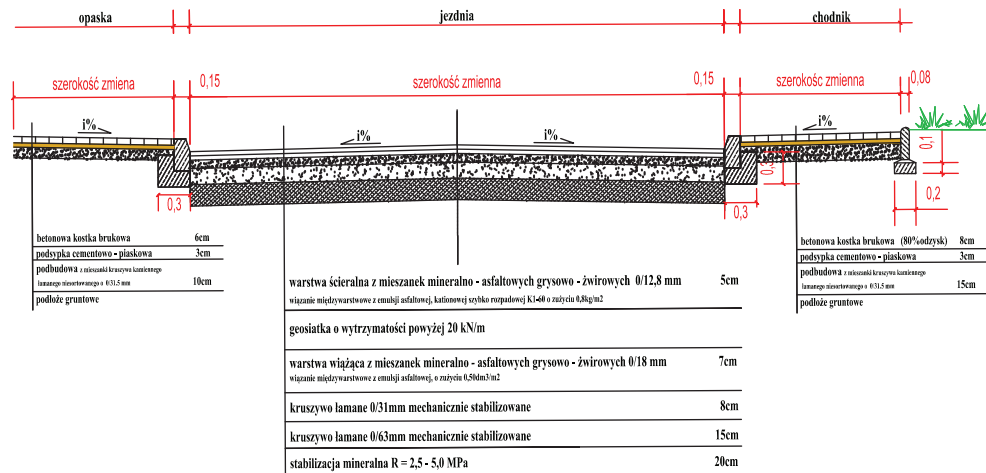

 GMINA Stronie - Śląskie ul. Kościuszki 55, 57-550 Stronie Śląskie		DROG - INST  Lukasz Dobosz ul. Rakietowa 11/3, 54-615 Wrocław Nip: 881 141 28 58, Regon: 021723920 • mobile: +48 690 960 695, • e-mail: biuro@drog-inst.pl	
		PROJEKT BUDOWALNO - WYKONAWCZY	
Przebudowa drogi gminnej ul. Kościelnej i ul. Szkolnej w miejscowości Stronie Śląskie			
DROGOWA 10.2015r.	PRZEKROJE KONSTRUKCYJNE		2 1:50
mgr inż. Lukasz Dobosz	300/DOŚ/09		