

Inwestor:



Urząd Miejski Stronie Śląskie
ul. Tadeusza Kościuszki 55,
57-550 Stronie Śląskie

Nazwa inwestycji:



Przebudowa drogi gminnej na terenie działki nr 170 w miejscowości Bolesławów


Wykonawca:



mgr inż. Łukasz Dobosz
ul. Rakietowa 11/3, 54-615 Wrocław
☎ mobile: +48 690 960 695, ✉ e-mail: biuro@drog-inst.pl

<i>branża</i>	<i>studium</i>	<i>umowa</i>
drogowa	PB/PW	04.12.2014r.
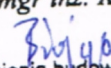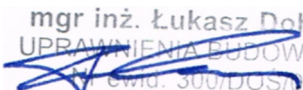
<i>imię i nazwisko</i>	<i>nr uprawnień</i>	<i>specjalność</i>	<i>data</i>	<i>podpis</i>
mgr inż. Kamil Biajgo	283/DOŚ/12	drogowa	02.2015	 mgr inż. Kamil Biajgo Uprawnienia budowlane do projektowania bez ograniczeń w specjalności drogowej nr ewid. 283/DOŚ/12
mgr inż. Łukasz Dobosz	300/DOŚ/09	drogowa	02.2015	 mgr inż. Łukasz Dobosz UPRAWNIENIA BUDOWLANE nr ewid. 300/DOŚ/09 do kierowania robotami budowlanymi w specjalności drogowej bez ograniczeń

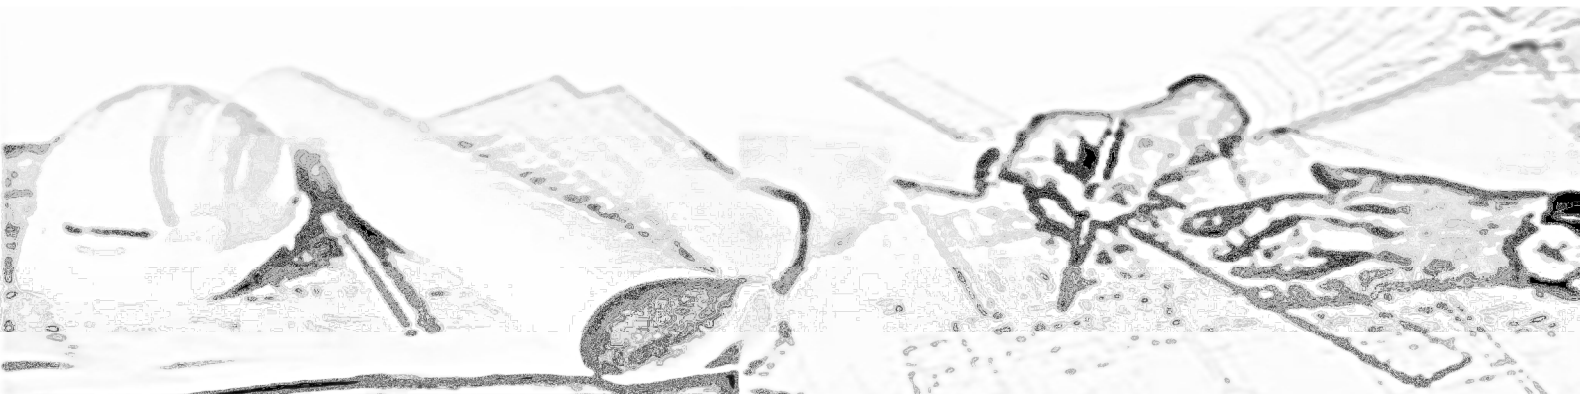

DORADZTWO TECHNICZNE

PROJEKTOWANIE DRÓG

NADZÓR INWESTORKI

SPIS ZAWARTOŚCI

1. Strona tytułowa
2. Zawartość opracowania
3. Część formalno – prawna
4. Część projektowa:
 - Opis techniczny
 - Rysunki:
 - Rys. nr 1a Plan zagospodarowania terenu skala 1:500
 - Rys. nr 1b Plan zagospodarowania terenu skala 1:500
 - Rys. nr 2 Przekrój konstrukcyjny A-A skala 1:50
 - Rys. nr 3 Przekrój podłużny skala 1:50
 - Rys. nr 4 Profil podłużny skala 1:200/1000

DOKUMENTY FORMALO – PRAWNE

OŚWIADCZENIE PROJEKTANTA

Na podstawie art. 20 ust. 4 ustawy „Prawo Budowlane” z dnia 7 Lipca 1994r. (Dz. U. z 2004r.; Nr 207 poz. 2016 z późniejszymi zmianami)


oświadczam, że

PROJEKT BUDOWLANO – WYKONAWCZY
przebudowy drogi gminnej na terenie działki nr 170 w miejscowości
Bolesławów

jest zgodny z obowiązującymi przepisami techniczno – budowlanymi, normami, wytycznymi i został wykonany w stanie kompletnym z punktu widzenia celu, któremu ma służyć.

mgr inż. Kamil Biajgo
Biajgo
Uprawnienia budowlane do projektowania
bez ograniczeń w specjalności drogowej
nr ewid. 283/DOS/12

mgr inż. Łukasz Dobosz
Dobosz
UPRAWNIENIA BUDOWLANE
nr ewid. 300/DOS/09
do kierowania robotami budowlanymi
w specjalności drogowej bez ograniczeń

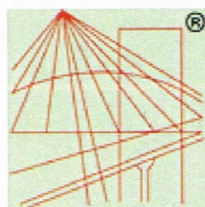

P O L S K A
I Z B A
I N Ż Y N I E R Ó W
B U D O W N I C T W A

Zaświadczenie

o numerze weryfikacyjnym:

DOŚ-FRG-S3G-UYC *

Pan Kamil Biajgo o numerze ewidencyjnym DOŚ/BD/0033/13
adres zamieszkania ul. Jedności Narodowej 123/11, 50-301 Wrocław
jest członkiem Dolnośląskiej Okręgowej Izby Inżynierów Budownictwa i posiada wymagane
ubezpieczenie od odpowiedzialności cywilnej.
Niniejsze zaświadczenie jest ważne od 2015-02-01 do 2016-01-31.

Zaświadczenie zostało wygenerowane elektronicznie i opatrzone bezpiecznym podpisem elektronicznym
weryfikowanym przy pomocy ważnego kwalifikowanego certyfikatu w dniu 2015-01-26 roku przez:

Eugeniusz Hotała, Przewodniczący Rady Dolnośląskiej Okręgowej Izby Inżynierów Budownictwa.

(Zgodnie art. 5 ust 2 ustawy z dnia 18 września 2001 r. o podpisie elektronicznym (Dz. U. 2001 Nr 130 poz. 1450) dane w postaci
elektronicznej opatrzone bezpiecznym podpisem elektronicznym weryfikowanym przy pomocy ważnego kwalifikowanego certyfikatu są
równoważne pod względem skutków prawnych dokumentom opatrzonym podpisami własnoręcznymi.)

* Weryfikację poprawności danych w niniejszym zaświadczeniu można sprawdzić za pomocą numeru weryfikacyjnego zaświadczenia na
stronie Polskiej Izby Inżynierów Budownictwa www.piib.org.pl lub kontaktując się z biurem właściwej Okręgowej Izby Inżynierów
Budownictwa.



DOLNOŚLĄSKA
OKRĘGOWA
I Z B A
INŻYNIERÓW
BUDOWNICTWA

OKRĘGOWA KOMISJA KWALIFIKACYJNA

OKK.7131-62/2012/12

Wrocław, dnia 17 grudnia 2012 r.

DECYZJA

Na podstawie art. 24 ust. 1 pkt 2 ustawy z dnia 15 grudnia 2000r. o samorządach zawodowych architektów, inżynierów budownictwa oraz urbanistów (*Dz.U. z 2001r. Nr 5, poz. 42, z późn. zm.*), art. 13 ust. 1 pkt 1 i ust. 2, art. 14 ust. 1 pkt 2a ustawy z dnia 7 lipca 1994r. Prawo budowlane (*Dz.U. z 2010r. Nr 243, poz. 1623, z późn. zm.*) i § 11 ust 1 pkt 1 rozporządzenia Ministra Transportu i Budownictwa z dnia 28 kwietnia 2006r. w sprawie samodzielnych funkcji technicznych w budownictwie (*Dz.U. Nr 83, poz. 578, z późn. zm.*), w związku z art. 104 Kodeksu postępowania administracyjnego (*Dz.U. z 2000r. Nr 98, poz. 1071, z późn. zm.*)

Okręgowa Komisja Kwalifikacyjna DOIIB

n a d a j e

Panu:

Kamil Biajgo

magister inżynier z kierunku budownictwo
urodzony dnia 17 czerwca 1984 r. we Wrocławiu

UPRAWNIENIA BUDOWLANE
numer ewidencyjny 283/DOŚ/12

w specjalności drogowej
do projektowania bez ograniczeń

Pan Kamil Biajgo jest uprawniony:

W specjalności **drogowej** - na podstawie art. 12 ust. 1 pkt 1 i art. 13 ust. 4 ustawy Prawo budowlane, w związku z § 18 ust. 1 rozporządzenia Ministra Transportu i Budownictwa z dnia 28 kwietnia 2006r. w sprawie samodzielnych funkcji technicznych w budownictwie - do:

1) projektowania obiektu budowlanego takiego jak:

a) droga, w rozumieniu przepisów o drogach publicznych, z wyłączeniem drogowych obiektów inżynierskich oprócz przepustów;

b) droga dla ruchu i postoju statków powietrznych oraz przepust,

2) sprawdzania projektów budowlanych i sprawowania nadzoru autorskiego,

3) sprawowania kontroli technicznej utrzymania obiektów budowlanych

bez ograniczeń w zakresie w/w specjalności.

Na podstawie § 15 w/w rozporządzenia Ministra Transportu i Budownictwa z dnia 28 kwietnia 2006r. w sprawie samodzielnych funkcji technicznych w budownictwie - uprawnienia niniejsze uprawniają do sporządzania projektów zagospodarowania działki lub terenu w zakresie specjalności drogowej.

UZASADNIENIE

Okręgowa Komisja Kwalifikacyjna Dolnośląskiej Okręgowej Izby Inżynierów Budownictwa we Wrocławiu na podstawie protokołów z postępowania kwalifikacyjnego oraz z przeprowadzonego egzaminu stwierdza, że Pan Kamil Biajgo posiada wymagane prawem: wykształcenie i praktykę zawodową oraz uzyskał pozytywny wynik egzaminu - konieczne do uzyskania uprawnień budowlanych w specjalności drogowej do projektowania bez ograniczeń.

Pouczenie

1. Zgodnie z art. 12 ust. 7 w/w ustawy Prawo budowlane – podstawę do wykonywania samodzielnych funkcji technicznych w budownictwie stanowi wpis, w drodze decyzji, do centralnego rejestru Głównego Inspektora Nadzoru Budowlanego oraz wpis na listę członków właściwej izby samorządu zawodowego, potwierdzony zaświadczeniem wydanym przez tę izbę, z określonym w nim terminem ważności.
2. Od niniejszej decyzji służy odwołanie do Krajowej Komisji Kwalifikacyjnej Polskiej Izby Inżynierów Budownictwa w Warszawie, za pośrednictwem Okręgowej Komisji Kwalifikacyjnej DOIIB we Wrocławiu w terminie 14 dni od dnia jej doręczenia.

Otrzymują:

1. Pan Kamil Biajgo
Ul. Jedności Narodowej 123/11
50-301 Wrocław
2. Okręgowa Rada Izby
3. Główny Inspektor
Nadzoru Budowlanego
4. a/a



Skład orzekający OKK

**DOLNOŚLĄSKA OKRĘGOWA
IZBA INŻYNIERÓW BUDOWNICTWA**

Prof: dr inż. Kazimierz Czapliński
Przewodniczący
Okręgowej Komisji Kwalifikacyjnej

1. prof. dr inż. Kazimierz Czapliński
2. dr inż. Zofia Zwierzchowska
3. mgr inż. Małgorzata Mikołajewska-Janiaczyk



Zaświadczenie

o numerze weryfikacyjnym:

DOŚ-GCR-KWH-M3S *


Pan Łukasz Ryszard Dobosz o numerze ewidencyjnym DOŚ/BD/0130/10
adres zamieszkania ul. Rakietowa 11/3, 54-615 Wrocław
jest członkiem Dolnośląskiej Okręgowej Izby Inżynierów Budownictwa i posiada wymagane
ubezpieczenie od odpowiedzialności cywilnej.
Niniejsze zaświadczenie jest ważne od 2015-03-01 do 2016-02-29.

Zaświadczenie zostało wygenerowane elektronicznie i opatrzone bezpiecznym podpisem elektronicznym
weryfikowanym przy pomocy ważnego kwalifikowanego certyfikatu w dniu 2015-03-11 roku przez:

Andrzej Pawłowski, Zastępca Przewodniczącego Rady Dolnośląskiej Okręgowej Izby Inżynierów Budownictwa.

(Zgodnie art. 5 ust 2 ustawy z dnia 18 września 2001 r. o podpisie elektronicznym (Dz. U. 2001 Nr 130 poz. 1450) dane w postaci elektronicznej opatrzone bezpiecznym podpisem elektronicznym weryfikowanym przy pomocy ważnego kwalifikowanego certyfikatu są równoważne pod względem skutków prawnych dokumentom opatrzonym podpisami własnoręcznymi.)

* Weryfikację poprawności danych w niniejszym zaświadczeniu można sprawdzić za pomocą numeru weryfikacyjnego zaświadczenia na stronie Polskiej Izby Inżynierów Budownictwa www.piib.org.pl lub kontaktując się z biurem właściwej Okręgowej Izby Inżynierów Budownictwa.

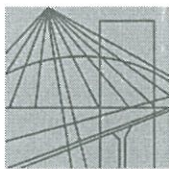

DOLNOŚLĄSKA
OKRĘGOWA
I Z B A
INŻYNIERÓW
BUDOWNICTWA

OKRĘGOWA KOMISJA KWALIFIKACYJNA

OKK.7132-341/2009/09

Wrocław, dnia 21 grudnia 2009 r.

DECYZJA

Na podstawie art. 24 ust. 1 pkt 2 ustawy z dnia 15 grudnia 2000r. o samorządach zawodowych architektów, inżynierów budownictwa oraz urbanistów (Dz.U. z 2001r. Nr 5, poz. 42, z późn. zm.), art. 13 ust. 1 pkt 2 i ust. 2, art. 14 ust. 1 pkt 2a ustawy z dnia 7 lipca 1994r. Prawo budowlane (Dz.U. z 2006r. Nr 156, poz. 1118, z późn. zm.) i § 11 ust 1 pkt 1 rozporządzenia Ministra Transportu i Budownictwa z dnia 28 kwietnia 2006r. w sprawie samodzielnych funkcji technicznych w budownictwie (Dz.U. Nr 83, poz. 578, z późn. zm.), w związku z art. 104 Kodeksu postępowania administracyjnego (Dz.U. z 2000r. Nr 98, poz. 1071, z późn. zm.)

Okręgowa Komisja Kwalifikacyjna DOIB

n a d a j e

Panu

Łukasz Ryszard Dobosz

magister inżynier z kierunku budownictwo
urodzony dnia 3 lutego 1979 r. w Bystrzycy Kłodzkiej

UPRAWNIENIA BUDOWLANE

numer ewidencyjny 300/DOŚ/09

w specjalności drogowej

do kierowania robotami budowlanymi bez ograniczeń

UZASADNIENIE

Okręgowa Komisja Kwalifikacyjna Dolnośląskiej Okręgowej Izby Inżynierów Budownictwa we Wrocławiu na podstawie protokołów z postępowania kwalifikacyjnego oraz z przeprowadzonego egzaminu stwierdza, że Pan Łukasz Ryszard Dobosz posiada wymagane prawem: wykształcenie i praktykę zawodową oraz uzyskał pozytywny wynik egzaminu - konieczne do uzyskania uprawnień budowlanych w specjalności drogowej do kierowania robotami budowlanymi bez ograniczeń.

Szczegółowy zakres uprawnień jest określony na odwrocie niniejszej decyzji.

Pouczenie

1. Zgodnie z art. 12 ust. 7 w/w ustawy Prawo budowlane – podstawę do wykonywania samodzielnych funkcji technicznych w budownictwie stanowi wpis, w drodze decyzji, do centralnego rejestru Głównego Inspektora Nadzoru Budowlanego oraz wpis na listę członków właściwej izby samorządu zawodowego, potwierdzony zaświadczeniem wydanym przez tę izbę, z określonym w nim terminem ważności.
2. Od niniejszej decyzji służy odwołanie do Krajowej Komisji Kwalifikacyjnej Polskiej Izby Inżynierów Budownictwa w Warszawie, za pośrednictwem Okręgowej Komisji Kwalifikacyjnej DOIB we Wrocławiu w terminie 14 dni od dnia jej doręczenia.

Otrzymują:

1. Pan Łukasz Ryszard Dobosz
Ul. Rakietowa 11/3
54-615 Wrocław
2. Okręgowa Rada Izby
3. Główny Inspektor
Nadzoru Budowlanego
4. a/a



Skład orzekający OKK

DOLNOŚLĄSKA OKRĘGOWA
IZBA INŻYNIERÓW BUDOWNICTWA

Mgr Inż. Bronisław Wosiek
Przewodniczący

Okręgowej Komisji Kwalifikacyjnej

1. mgr inż. Bronisław Wosiek

2. prof. dr inż. Kazimierz Czapliński

3. mgr inż. Małgorzata Mikołajewska-
Janiaczyk

Pan Łukasz Ryszard Dobosz jest uprawniony:

W specjalności **drogowej** - na podstawie art. 12 ust. 1 pkt 2 i art. 13 ust. 3 i 4 ustawy Prawo budowlane, w związku z § 18 ust. 1 rozporządzenia Ministra Transportu i Budownictwa z dnia 28 kwietnia 2006r. w sprawie samodzielnych funkcji technicznych w budownictwie - do:

- 1) kierowania budową lub innymi robotami budowlanymi związanymi z obiektem budowlanym, takim jak:
 - a) droga, w rozumieniu przepisów o drogach publicznych, z wyłączeniem drogowych obiektów inżynierskich oprócz przepustów;
 - b) droga dla ruchu i postoju statków powietrznych oraz przepust,
 - 2) kierowania wytwarzaniem konstrukcyjnych elementów budowlanych oraz nadzoru i kontroli technicznej wytwarzania tych elementów,
 - 3) wykonywania nadzoru inwestorskiego,
 - 4) sprawowania kontroli technicznej utrzymania obiektów budowlanych
- bez ograniczeń w zakresie w/w specjalności.**


Skład orzekający OKK
DOLNOŚLĄSKA OKRĘGOWA
IZBA INŻYNIERÓW BUDOWNICTWA

Mgr inż. Bronisław Wosiek
Przewodniczący
Okręgowej Komisji Kwalifikacyjnej

1. mgr inż. Bronisław Wosiek

2. prof. dr inż. Kazimierz Czapliński

3. mgr inż. Małgorzata Mikołajewska-
Janiaczyk

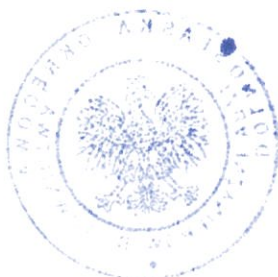



Zarząd Dróg Powiatowych
57-300 Kłodzko, ul. Objazdowa 20
tel. +48 074 868 0 180, fax +48 074 868 0 190
e-mail: sekretariat@zdp.klodzko.pl
NIP 883-16-15-352 REGON 890723858

TT.3.4230.132-1/15

Kłodzko, 26.03.2015 r.

Urząd Miasta w Stroniu Śląskim
ul. Kościuszki 55
57-550 Stronie Śląskie
wykonawca:
DROG-INST
ul. Rakietowa 11/3
54-615 Wrocław

dotyczy: pisma z dnia 20.03.2015 roku w sprawie uzgodnienia projektu przebudowy drogi gminnej o numerze ewidencyjnym 170 zlokalizowanej w miejscowości Bolesławów pod względem włączenia do drogi powiatowej nr 3230D (data wpływu do Zarządu Dróg Powiatowych w Kłodzku: 24.03.2015 roku L. Dz. 1028)

Zarząd Dróg Powiatowych w Kłodzku w odpowiedzi na pismo z dnia 20.03.2015 roku w sprawie uzgodnienia projektu przebudowy drogi gminnej o numerze ewidencyjnym 170 zlokalizowanej w miejscowości Bolesławów pod względem włączenia do drogi powiatowej nr 3230D informuje, że powyższy wniosek opiniuje pozytywnie.

Informuję, że przed rozpoczęciem robót budowlanych inwestor zobowiązany jest do uzyskania pozwolenia na budowę. Niniejsze pismo nie jest równoznaczne z zezwoleniem na prowadzenie robót w pasie drogowym, o które wykonawca lub inwestor winien wystąpić do Dyrektora Zarządu Dróg Powiatowych w Kłodzku. Do wniosku należy dołączyć projekt organizacji ruchu drogowego na czas wykonania skrzyżowania. Projekt powinien zostać sporządzony na podstawie Rozporządzenia Ministra Infrastruktury z dnia 23.09.2003 roku w sprawie szczegółowych warunków zarządzania ruchem na drogach oraz wykonywania nadzoru nad tym zarządzeniem (Dz. U z 2003 r. Nr 177 poz. 1729).

Z poważaniem

Otrzymują:

1. Adresat
2. ZDP Obwód Drogowy nr 2 w Bystrzycy Kłodzkiej
3. a/a

DYREKTOR
Zarządu Dróg Powiatowych
inż. Stanisław Sijka

Sprawę prowadzi:
Monika Drożdż
Tel. 74 8680193

Adres do korespondencji:

TAURON Dystrybucja S.A.
Oddział w Wałbrzychu
Region Kłodzko
ul. Objazdowa 8, 57-300 Kłodzko
tel. +48 74 86 52 400
fax +48 74 86 73 393
e-mail: klodzko.rd@tauron-dystrybucja.pl



Kłodzko, dn. 20.04.2015

TD / OWB / OMD *312015-04-23 / 00000001*

Barcode: 1003764024

1003764757



DROG-INST

Łukasz Dobosz
Ul. Rakietowa 11/3
54-615 Wrocław

Dotyczy: wniosku – przebudowa drogi gminnej w Bolesławowie dz. 170.

Odpowiadając na Pana wniosek uprzejmie informujemy, że zachodzi kolizja projektowanej inwestycji z urządzeniami TAURON Dystrybucja S.A.

Na załączonych planach naniesiono orientacyjne przebiegi sieci elektroenergetycznej, wraz z klauzulami informacyjnymi umieszczonymi na odwrocie map, do których należy się bezwzględnie stosować.

W związku z występującą kolizją z urządzeniami energetycznymi będącymi własnością TAURON Dystrybucja S.A. Oddział w Wałbrzychu, wniosek został przekazany do Wydziału Eksploatacji tel. 74 889 8410 w celu wydania warunków technicznych usunięcia kolizji sieci elektroenergetycznej.

Warunkiem rozpoczęcia robót jest podpisanie Umowy / Porozumienia z TAURON Dystrybucja S.A.

Ponadto informujemy, że na danym terenie mogą znajdować się urządzenia elektroenergetyczne i teletechniczne niebędące własnością TAURON Dystrybucja S.A. Oddział w Wałbrzychu.

Sprawę prowadzi:

Łukasz Wańczyk, tel. 516 113 214, lukasz.wanczyk@tauron-dystrybucja.pl

Z poważaniem

TAURON Dystrybucja S.A.
Oddział w Wałbrzychu
Starszy specjalista ds. dokumentacji
Łukasz Wańczyk
Łukasz Wańczyk

Otrzymują

- 1) *Adresat*
- 2) *a/a OMD4*
- 3) *OME4*


TAURON Dystrybucja S.A.
Oddział w Wałbrzychu
ul. Wysockiego 11
58-300 Wałbrzych
tel. +48 74 84 28 300
fax +48 74 84 25 819
e-mail: walbrzych@tauron-dystrybucja.pl

TAURON Dystrybucja S.A.
ul. Jasnogórska 11, 31-358 Kraków
Sąd Rejonowy dla Krakowa - Śródmieścia
XI Wydział Gospodarczy Krajowego Rejestru Sądowego
KRS: 0000073321, NIP: 6110202860, REGON: 230179216
Kapitał zakładowy (wpłacony): 511.974.935,12 zł

www.tauron-dystrybucja.pl

Uzgodnienie nr 26/2015
Data 20/04/2015
W oznaczonym terenie wkręcić przebieg w planie
urządzeń podziemnych własności TAURON Dystrybucja S.A.
oddział w Wałbrzychu
Linia napowietrzna widoczna w terenie.
*Niepotrzebne skreślić podpis

TAURON Dystrybucja S.A.
Oddział w Wałbrzychu
Starszy specjalista ds. dokumentacji
Łukasz Wójcicki

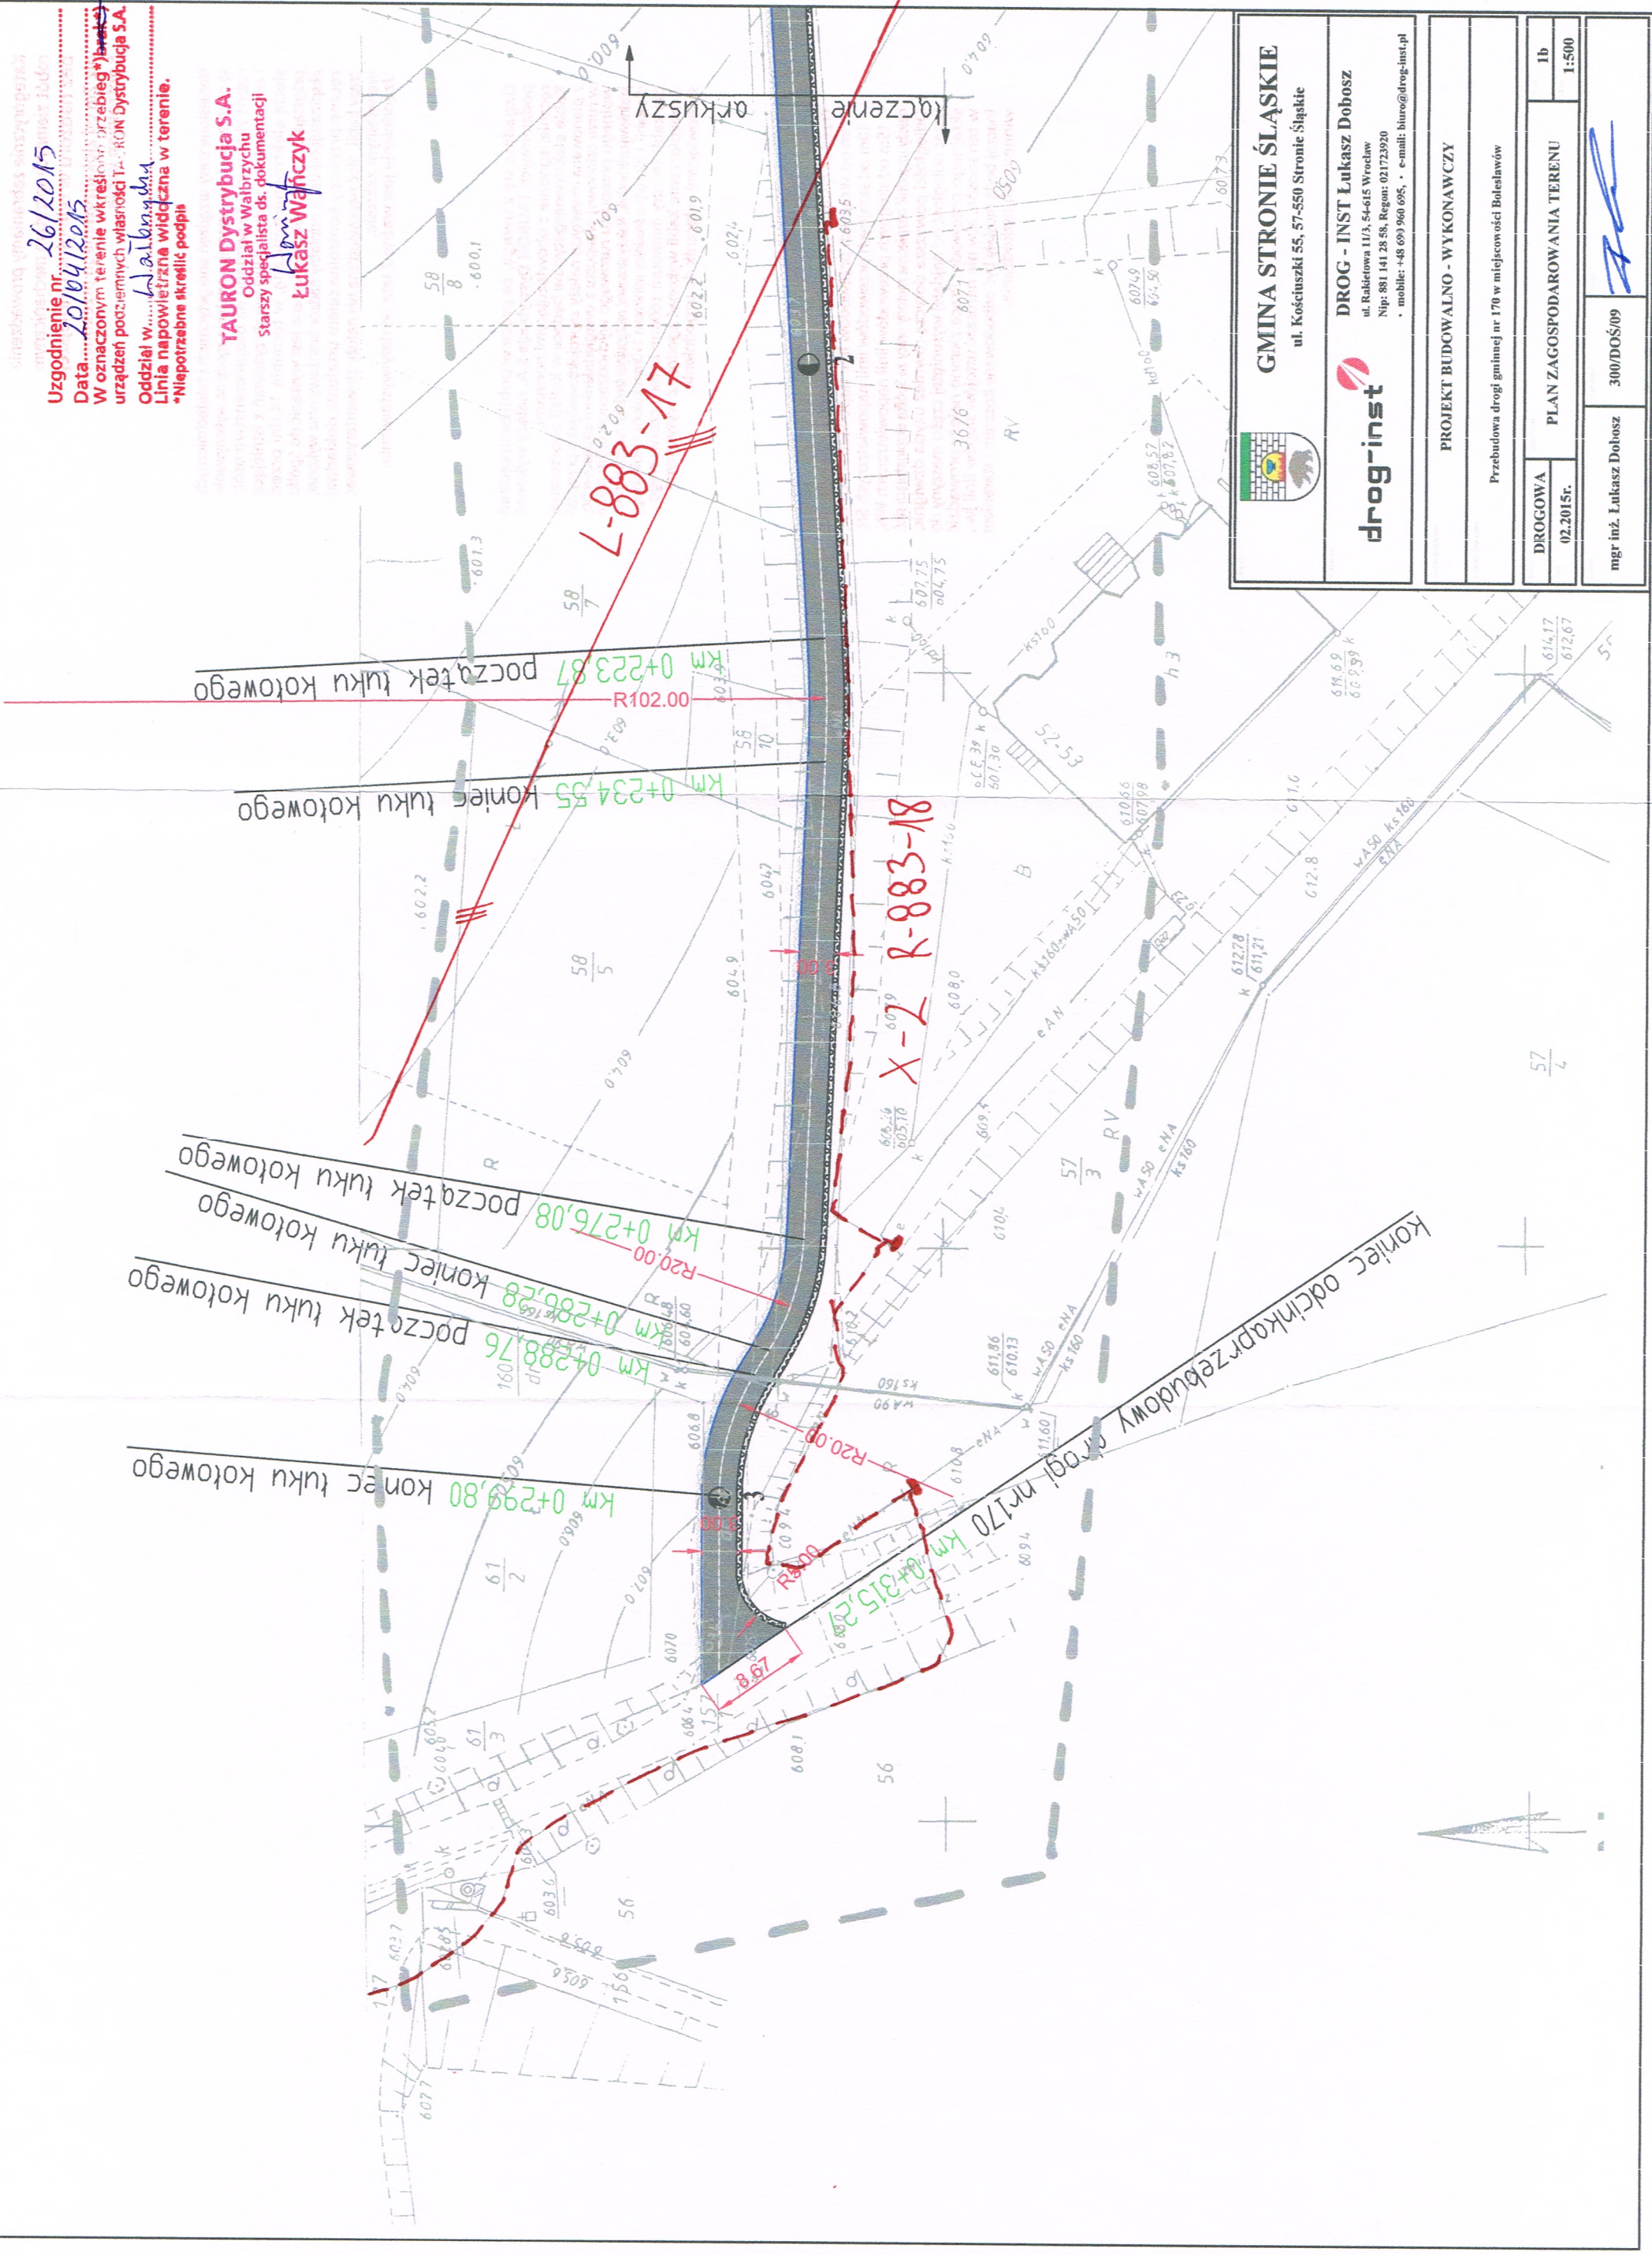

**GMINA STRONIE ŚLĄSKIE**
ul. Kościuszki 55, 57-550 Stronie Śląskie

**drog-inst**
DROG - INST Łukasz Dobosz
ul. Rabiełowa 11/3, 54-615 Wrocław
Nip: 881 141 28 58, Regon: 021723920
• mobile: +48 691 960 695, • e-mail: biuro@drog-inst.pl

PROJEKT BUDOWALNO - WYKONAWCZY

Przebudowa drogi gminnej nr 170 w miejscowości Bolesławów

DROGOWA 02.2015r.	PLAN ZAGOSPODAROWANIA TERENU 1b 1:500
-----------------------------	--

mgr inż. Łukasz Dobosz	300/DOS/09
------------------------	------------

Adres do korespondencji:

TAURON Dystrybucja S.A.
Oddział w Wałbrzychu
ul. Wysockiego 11, 58-300 Wałbrzych
tel. 74 889 83 00
fax: 74 842 58 19

e-mail: walbrzych@tauron-dystrybucja.pl



WYTYCZNE DO ZABEZPIECZENIA KABLI

1. Kable elektroenergetyczne będące w kolizji poprzecznej z planowaną inwestycją należy zabezpieczyć dzieloną rurą osłonową przepustu wychodzącego po 0,5m poza jezdnię/wjazd/chodnik/oś obiektu liniowego.
2. Należy stosować następujące średnice rur ochronnych:
 - a) Dla kabli 1 kV rury o średnicy minimum 110mm koloru niebieskiego.
 - b) Dla kabli SN rury minimum 160mm koloru czerwonego.
3. W przypadku występowania kabli elektroenergetycznych zabrania się prowadzenia robót ziemnych sprzętem mechanicznym w odległości mniejszej niż 2 m od kabla zlokalizowanego przekopem kontrolnym. Kable można odkopać tylko do strefy ochronnej tj. folii lub cegły – zabrania się odkrywania czynnych kabli energetycznych.
4. Należy uzyskać zgodę na wymagane odpłatne wyłączenia odpowiednich urządzeń energetycznych oraz ustalić nadzór służb energetycznych.
5. Wszelkie prace na istniejących urządzeniach energetycznych będących własnością TAURON Dystrybucja S.A. należy wykonywać z zachowaniem szczególnych środków ostrożności pod nadzorem służb energetycznych TAURON Dystrybucja S.A. Oddział w Wałbrzychu, a następnie zgłosić celem dokonania odbioru robót zanikowych.
6. Prace przy urządzeniach energetycznych powinny być wykonywane przez pracowników posiadających odpowiednie kwalifikacje, zgodnie z obowiązującymi normami i przepisami.
7. W przypadku wystąpienia niewystarczającej głębokości położenia istniejących kabli energetycznych – zgodnie z wymogami obowiązujących przepisów i norm – oraz innych utrudnień technicznych (np. mufy) należy przewidzieć możliwość przełożenia kabla/kabli energetycznych poprzez wykonanie wstawek kablowych. W takim przypadku należy wystąpić z wnioskiem o określenie nowych warunków technicznych usunięcia kolizji sieci elektroenergetycznej.

OPIS TECHNICZNY

1. DANE EWIDENCYJNE

Obiekt: droga gminna

Miejscowość: Bolesławów

Działki nr ewidencyjne: 170

Inwestor: Urząd Miejski Stronie Śląskie, ul. Tadeusza Kościuszki 55, 57-550 Stronie Śląskie

2. PODSTAWA

- Umowa o dzieło GKP.272.116.2014.LS z dnia 04.12.2014r.
- Ustawę z dnia 21 marca 1985r. o drogach publicznych /tekst jednolity Dz. U. z 2007r. Nr 19 poz. 115/
- Rozporządzenie Ministra Transportu i Gospodarki Morskiej z dnia 2 marca 1999r. w sprawie warunków technicznych, jakim powinny opowiadać drogi publiczne i ich usytuowanie /tekst jednolity Dz. U. Nr 43, poz. 430 z 2004r./
- Mapa zasadnicza skala 1:500
- Inwentaryzacja w terenie
- Wywiad środowiskowy

3. CEL I ZAKRES OPRACOWANIA

Projekt obejmuje przebudowę drogi gminnej na terenie działki nr 170 w miejscowości Bolesławów. Przebudowa polegała będzie na ujednoliceniu parametrów geometrycznych drogi, wykonaniu nowej konstrukcji jezdni oraz umocnienia istniejących rowów zapewniając tym samym prawidłowe jej odwodnienie. Droga nie zmienia swojego przeznaczenia. Obecny stan nawierzchni zniszczonej przez ruch kołowy i wody opadowe, oraz brak spadków poprzecznych i brak odwodnień powierzchniowych wymaga od właściciela drogi pilnych robót naprawczych i zabezpieczających.

4. LOKALIZACJA



5. STAN ISTNIEJĄCY

Przedmiotowa droga gminna zlokalizowana jest na terenie działki nr 170 w miejscowości Bolesławów. Droga szutrowa o konstrukcji z niesortu kamiennego długości 315,27mb, szerokości zmiennej od 2,5 do 3,5m. Od strony stoku poprzerałane, zamulone rowy odwadniające.



Km 0 + 000 włączenie do drogi powiatowej



Km 0+315,27 koniec przebudowywanego odcinka drogi

6. ROZWIĄZANIA PROJEKTOWE

Przebudowa drogi polegała będzie na ujednoliceniu parametrów geometrycznych poprzez nadanie stałej szerokości jezdni - 3,0mb. Doprowadzeniu podłoża do parametrów kategorii nośności G1 poprzez stabilizację gruntu cementem. Wykonaniu dwóch warstw podbudowy pomocniczej i zasadniczej z kruszywa łamanego – frakcji odpowiednio 0/63mm i 0/31,5mm oraz nawierzchni wiążącej i ścieralnej z mieszanki mineralno - asfaltowych –

grysowo - żwirowych. Projekt przewiduje również umocnienie istniejących rowów korytami żelbetowymi głębokimi z pokrywą ażurową umożliwiającą swobodne odprowadzenie wody z nawierzchni jezdni. Koryta należy wpiąć do projektowanej studni fi 1000 którą należy umiejscowić na istniejącym rurociągu fi 500 w miejscu zarzuwanego rowu.

Projekt przewiduje również ścięcie poprzerastanych poboczy i utwardzenie ich kruszywem łamanym na szerokości 0,5m oraz wyprofilowaniu skarp w stronę koryt.

Konstrukcja nawierzchni drogi

- | | |
|---|-------|
| • warstwa ścieralna z mieszanek mineralno – asfaltowych | |
| grysowo – żwirowych 0/12,8mm | 4cm |
| wiązanie między warstwowe z emulsji asfaltowej o zużyciu 0,81kg/m ² | |
| • warstwa wiążąca z mieszanek mineralno – asfaltowych | |
| grysowo – żwirowych 0/18mm | 5cm |
| wiązanie między warstwowe z emulsji asfaltowej o zużyciu 0,5dm ³ /m ² | |
| • kruszywo łamane 0/31,5mm stabilizowane mechanicznie | 8cm |
| • kruszywo łamane 0/63mm stabilizowane mechanicznie | 15cm |
| • stabilizacja gruntu cementem Rm = 2,5MPa | 15 cm |
| • grunt rodzimy | |
| | <hr/> |
| gr. konstrukcji | 47cm |

Układ wysokościowy - niweleta

Zgodnie z profilem podłużnym rys. nr 4

Odwodnienie

Nie projektuje się zmian w systemie odwodnienia. Odbywać się będzie na obecnie panujących zasadach poprzez nadanie jezdni odpowiednich spadków poprzecznych umożliwi spływ wody do koryt.

Sieci

Na terenie objętym projektem występują następujące sieci uzbrojenia podziemnego: kanalizacja sanitarna sieć wodociągowa i energetyczna. Przedmiotowe zadanie nie

powinno kolidować z istniejącą infrastrukturą. Niemniej jednak wykonywanie robót ziemnych w bezpośrednim sąsiedztwie sieci powinno być poprzedzone określeniem przez kierownika budowy bezpiecznej odległości, w jakiej mogą być one wykonywane i sposobu ich wykonywania. Roboty planować tak aby były prowadzone w porozumieniu i pod nadzorem właściwej jednostki, w której zarządzie lub użytkowaniu znajdują się instalacje. Miejsca tych robót należy oznakować napisami ostrzegawczymi i ogrodzić. Po trasie kabli elektrycznych roboty należy prowadzić ręcznie.

7. TECHNOLOGIA ROBÓT

Roboty ziemne

Prace ziemne wykonać do poziomu niwelety robót ziemnych (zgodnie z przekrojami konstrukcyjnymi). Zagęszczenie gruntu w wykopach i miejscach zerowych robót ziemnych powinno spełniać wymagania dotyczące minimalnej wartości wskaźnika zagęszczenia (I_s), zgodnie z normą PN-S-02205/98 „Drogi samochodowe. Roboty ziemne. Wymagania i badania”.

Minimalne wartości wskaźnika zagęszczenia

Strefa korpusu	Minimalna wartość I_s dla parkingów
Górna warstwa o grubości 20cm	1,00
Na głębokości od 20 do 50 cm od powierzchni robót ziemnych	0,97

Jeżeli grunty rodzime w wykopach i miejscach zerowych nie spełniają wymaganego wskaźnika zagęszczenia, to przed ułożeniem konstrukcji nawierzchni należy je dogęścić do wartości I_s . Jeżeli wartości wskaźnika zagęszczenia nie mogą być osiągnięte przez bezpośrednie zagęszczanie gruntów rodzimych, to należy podjąć środki w celu ulepszenia gruntu podłoża, umożliwiającego uzyskanie wymaganych wartości wskaźnika zagęszczenia. Przed przystąpieniem do korytowania należy wykonać przekopy próbne w

celu stwierdzenia usytuowania istniejącego uzbrojenia. W rejonie zbliżeń z istniejącym uzbrojeniem podziemnym roboty należy wykonywać ręcznie. Projektuje się organizację budowy sposób nie odbiegający od przeciętnych warunków organizacyjno – technicznych dla robót inżynierskich. Stosowana technologia nie odbiega od przyjętej podstawy ustalania nakładów i czasu realizacji.

Stabilizacja metodą mieszania na miejscu

Do stabilizacji gruntu metodą mieszania na miejscu można użyć specjalistycznych mieszarek wieloprześciowych lub jednoprześciowych albo maszyn rolniczych.

Należy sprawdzić wilgotność gruntu i w razie potrzeby ją zwiększyć w celu ułatwienia rozdrobnienia. Wraz z wodą można dodawać do gruntu dodatki ulepszające rozpuszczalne w wodzie, np. chlorek wapniowy.

Do gruntu przed dodaniem cementu należy dodać i przemieszać z gruntem dodatki ulepszające, np. wapno lub popioły lotne, w ilości określonej w receptce laboratoryjnej, o ile ich użycie jest przewidziane w tejże receptce.

Cement należy dodawać do gruntu w ilości ustalonej w receptce laboratoryjnej. Cement i dodatki ulepszające powinny być dodawane przy użyciu rozsypywarek cementu lub w inny sposób proponowany przez Wykonawcę. Czas od momentu rozłożenia cementu do momentu zakończenia mieszania powinien być nie dłuższy niż 1h.

Cement należy wymieszać z rozdrobnionym i ewentualnie wcześniej ulepszonym podłożem (np. wapnem) oraz wodą w ilości ustalonej w receptce przy uwzględnieniu wilgotności naturalnej gruntu. Grunty spoiste powinny być rozdrobnione przed dodaniem cementu aby przez sito #4mm przechodziło 80 % (m/m) gruntu.

Grunt powinien być wymieszany z cementem w sposób zapewniający jednorodność na określoną głębokość, gwarantującą uzyskanie projektowanej grubości warstwy po zagęszczeniu.

W przypadku wykonywania stabilizacji w prowadnicach, szczególną uwagę należy zwrócić na jednorodność wymieszania gruntu w obrębie skrajnych pasów (ok. 40 cm) przyległych do prowadnic.

Po wymieszaniu gruntu z cementem należy sprawdzić wilgotność mieszanki. Jeżeli jej wilgotność jest mniejsza od optymalnej należy dodać odpowiednią ilość wody i mieszankę ponownie dokładnie wymieszać. Wilgotność mieszanki zagęszczanej nie może różnić się od wilgotności optymalnej o więcej niż $\pm 1\%$ (m/m) jej wartości.

Po zakończeniu mieszania należy powierzchnię warstwy wyrównać i wyprofilować do wymaganych w dokumentacji projektowej rzędnych oraz spadków poprzecznych i podłużnych.

Podbudowa z kruszywa łamanego

Mieszanka kruszywa powinna być rozkładana w warstwie o jednakowej grubości, takiej, aby jej ostateczna grubość po zagęszczeniu była równa grubości projektowanej. Warstwa podbudowy powinna być rozłożona w sposób zapewniający osiągnięcie wymaganych spadków i rzędnych wysokościowych. Wilgotność mieszanki kruszywa podczas zagęszczania powinna odpowiadać wilgotności optymalnej. Zagęszczenie podbudowy stabilizowanej mechanicznie należy uznać za prawidłowe, gdy stosunek wtórnego modułu odkształcenia do pierwotnego modułu odkształcenia jest nie większy od 2,2. Szerokość podbudowy nie może różnić się od szerokości projektowanej o więcej niż +10 cm, -5cm. Nierówności podbudowy nie mogą przekraczać 10 mm. Spadki poprzeczne podbudowy na prostych i łukach powinny być zgodne z dokumentacją projektową z tolerancją 0,5 %. Pomiędzy rzędnymi projektowanymi a wykonanymi nie powinny przekraczać + 1 cm, - 2 cm. Grubość podbudowy nie może się różnić od grubości projektowanej o więcej niż $\pm 10\%$. Wszystkie powierzchnie podbudowy, które wykazują większe odchylenia od określonych wyżej powinny być naprawione przez spulchnienie lub zerwanie do głębokości co najmniej 10 cm, wyrównane i powtórnie zagęszczone. Podbudowę z kruszywa należy wykonać zgodnie z normą PN-S-96023 „Konstrukcje drogowe. Podbudowa i nawierzchnia z tłucznia kamiennego” oraz normą PN-S-06102 „Drogi samochodowe. Podbudowy z kruszyw stabilizowanych mechanicznie”.

Wykonanie warstwy z mieszanki mineralno - asfaltowej

Mieszanka asfaltowa powinna być wbudowywana układarką wyposażoną w układ z automatycznym sterowaniem grubości warstwy i utrzymywaniem niwelety zgodnie z dokumentacją projektową. Zagęszczanie należy rozpocząć od krawędzi nawierzchni ku osi. Wskaźnik zagęszczenia ułożonej warstwy powinien być $\geq 98,0\%$. Złącza w nawierzchni powinny być wykonane w linii prostej, równoległe lub prostopadłe do osi drogi.


Złącza w konstrukcji wielowarstwowej powinny być przesunięte względem siebie co najmniej o 15cm. Złącza powinny być całkowicie związane, a przylegające warstwy powinny być w jednym poziomie.

Złącze robocze powinno być równo obcięte i powierzchnia obciętej krawędzi powinna być posmarowana asfaltem lub oklejona samoprzylepną taśmą asfaltowo-kauczukową. Sposób wykonywania złącz roboczych powinien być zaakceptowany przez Inżyniera.

mgr inż. Kamil Biajgo
Biajgo
Uprawnienia budowlane do projektowania
bez ograniczeń w specjalności drogowej
nr ewid. 283/DOS/12


mgr inż. Łukasz Dobosz
UPRAWNIENIA BUDOWLANE
Dobosz
nr ewid. 300/DOS/19
do kierowania robotami budowlanymi
w specjalności drogowej bez ograniczeń

CZĘŚĆ RYSUNKOWA

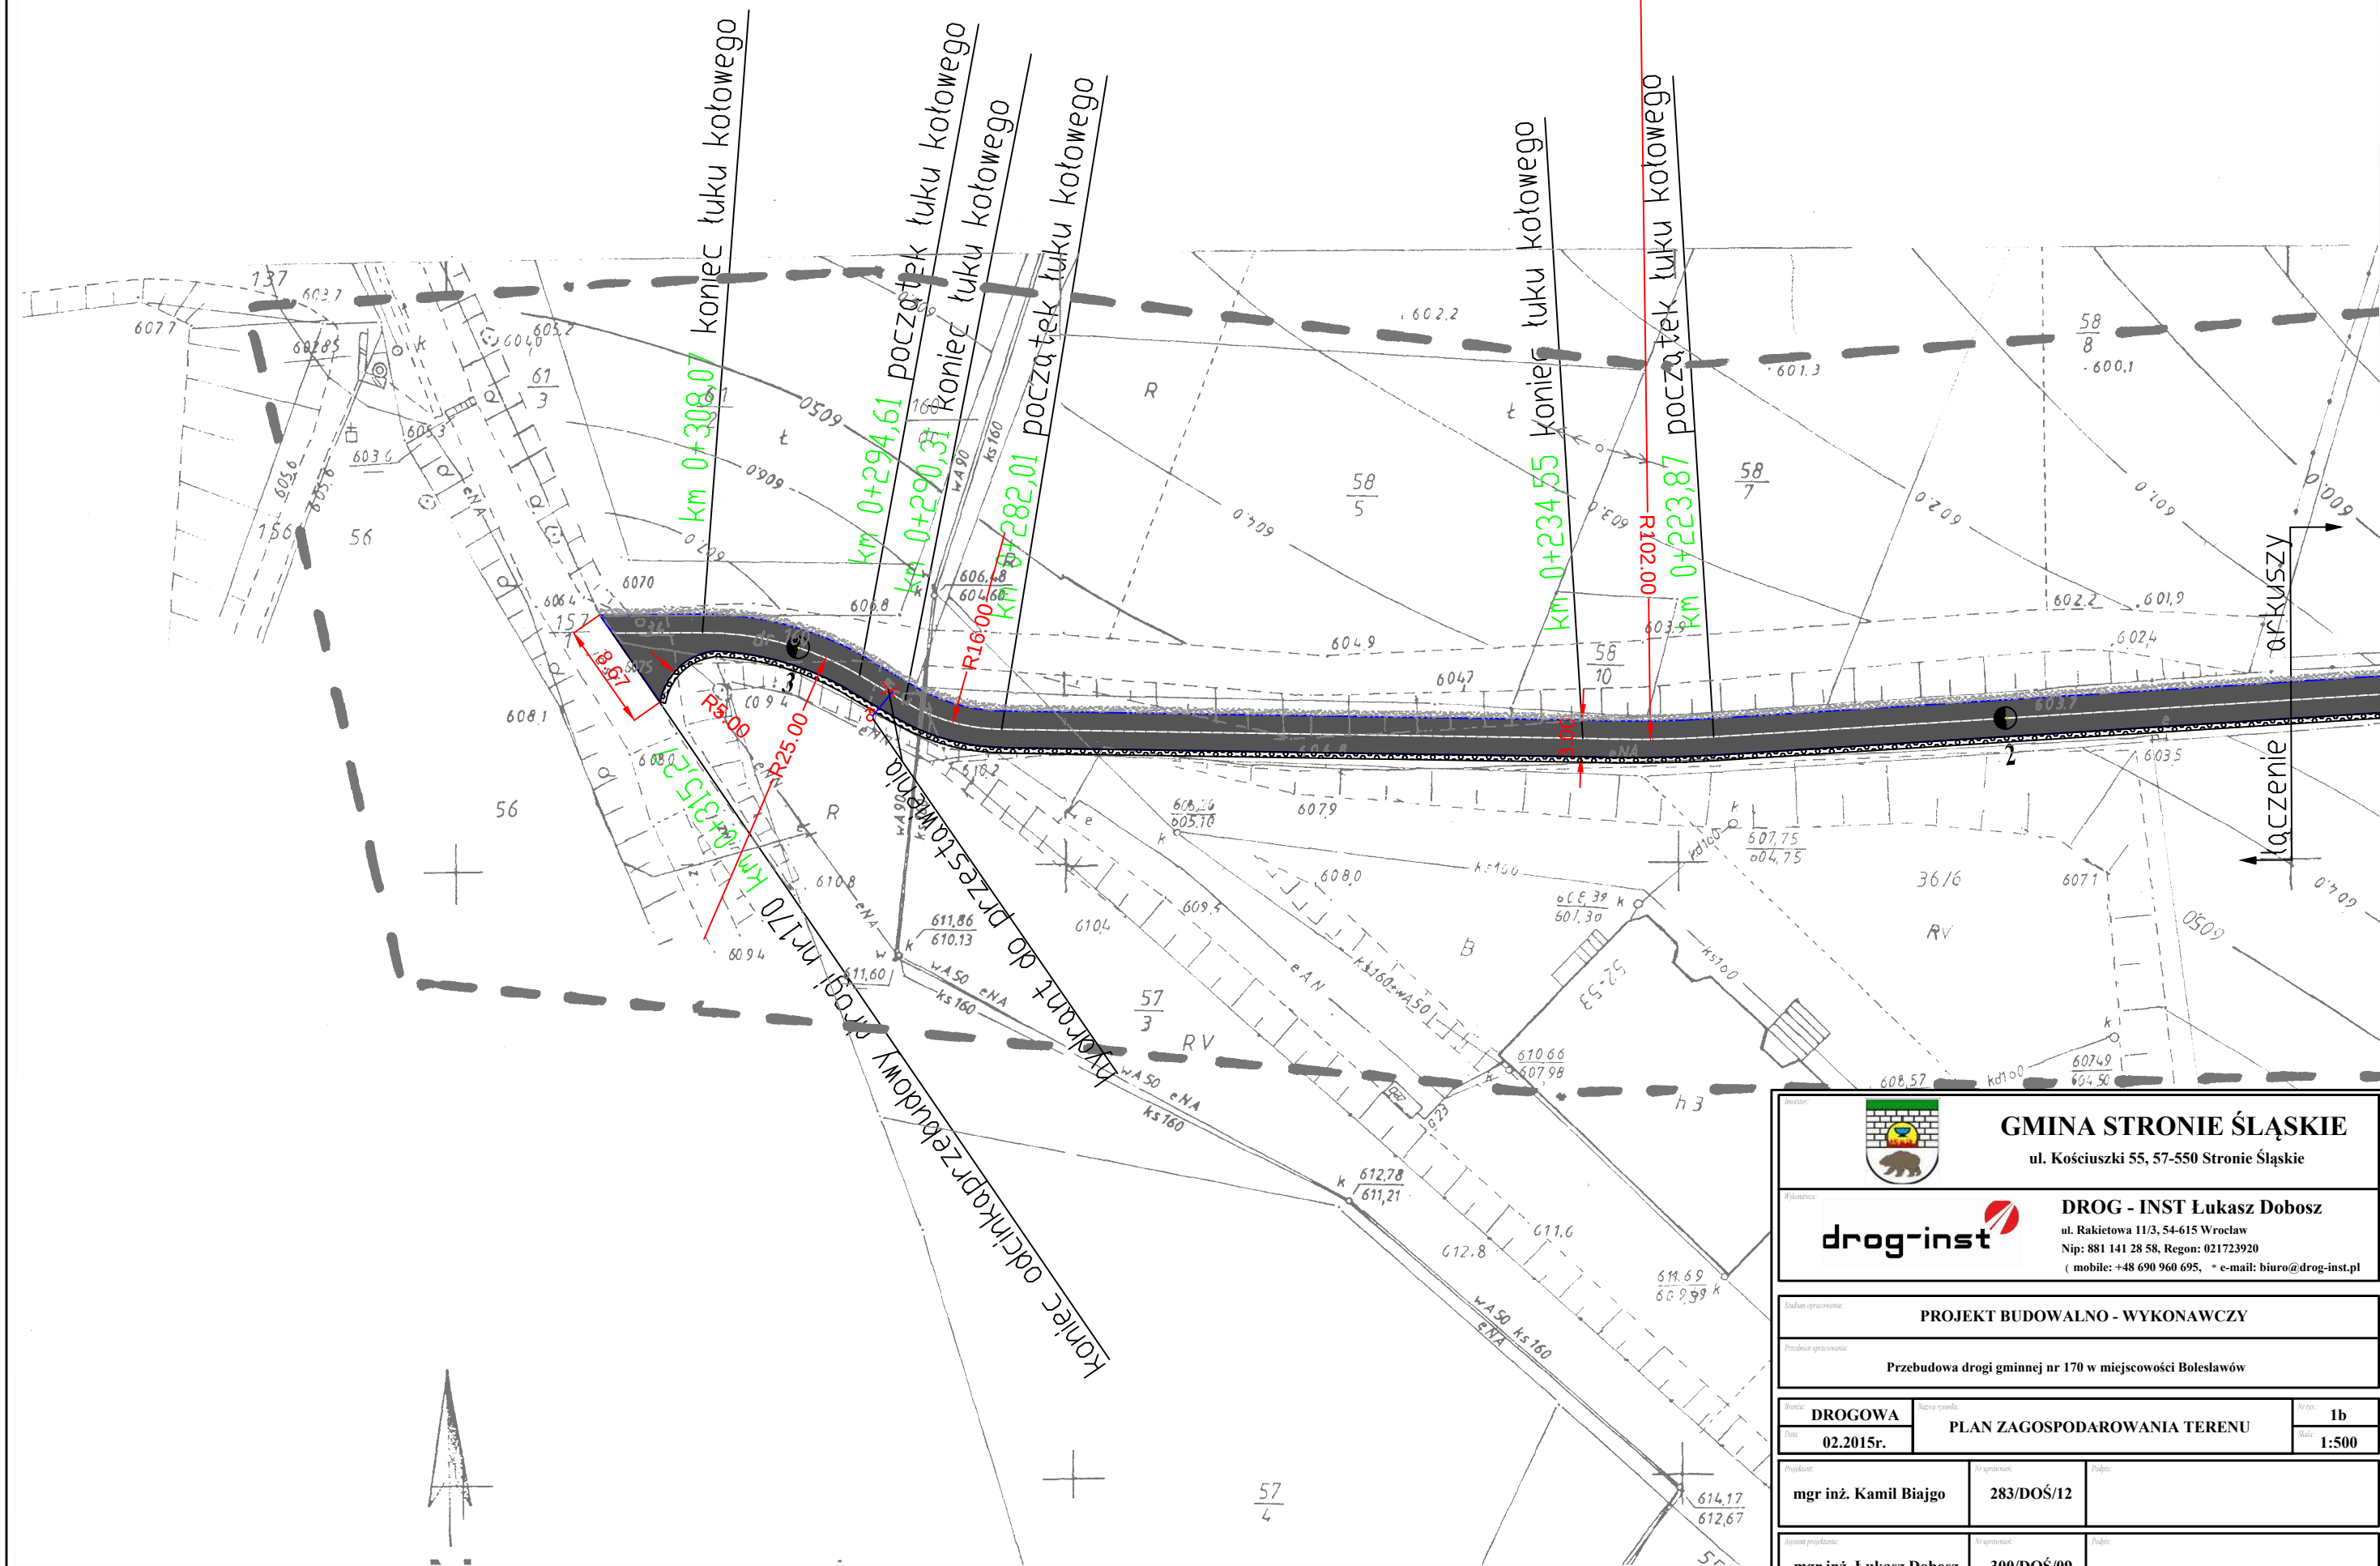


		GMINA STRONIE ŚLĄSKIE ul. Kościuszki 55, 57-550 Stronie Śląskie	
		DROG - INST Łukasz Dobosz ul. Rakietowa 11/3, 54-615 Wrocław Nip: 881 141 28 58, Regon: 021723920 (mobile: +48 690 960 695, * e-mail: biuro@drog-inst.pl)	
Stadium opracowania: PROJEKT BUDOWALNO - WYKONAWCZY			
Przedmiot opracowania: Przebudowa drogi gminnej nr 170 w miejscowości Bolesławów			
Droga: DROGOWA		Nazwa rysunku: PLAN ZAGOSPODAROWANIA TERENU	
Data: 02.2015r.		Skala: 1b 1:500	
Projektant: mgr inż. Kamil Biajgo		Opis: 283/DOŚ/12	
Asystent projektanta: mgr inż. Łukasz Dobosz		Opis: 300/DOŚ/09	

KONSTRUKCJA NAWIERZCHNI JEZDNI skala 1:50

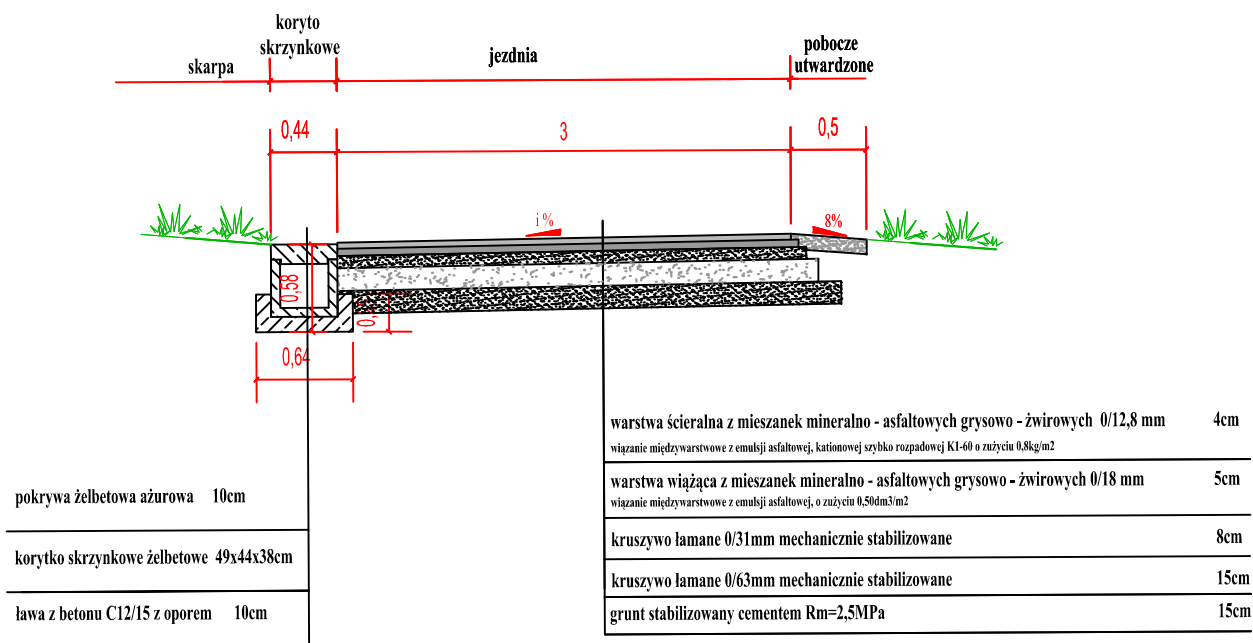


 GMINA STRONIE ŚLĄSKIE ul. Kościuszki 55, 57-550 Stronie Śląskie	
Wykonawca:  DROG - INST Łukasz Dobosz ul. Rakietowa 11/3, 54-615 Wrocław Nip: 881 141 28 58, Regon: 021723920 (mobile: +48 690 960 695, * e-mail: biuro@drog-inst.pl	
Studium opracowania: PROJEKT BUDOWALNO - WYKONAWCZY	
Przedmiot opracowania: Przebudowa drogi gminnej nr 170 w miejscowości Bolesławów	
Branża: DROGOWA	Nazwa rysunku: PRZEKRÓJ KONSTRUKCYJNY A-A
Data: 02.2015r.	Nr rys.: 2 Skala: 1:50
Projektant: mgr inż. Kamil Biajgo	Nr opracowania: 283/DOŚ/12
Asystent projektanta: mgr inż. Łukasz Dobosz	Nr opracowania: 300/DOŚ/09

PRZEKRÓJ PODŁUŻNY - ODWODNIENIE JEZDNI skala 1:50

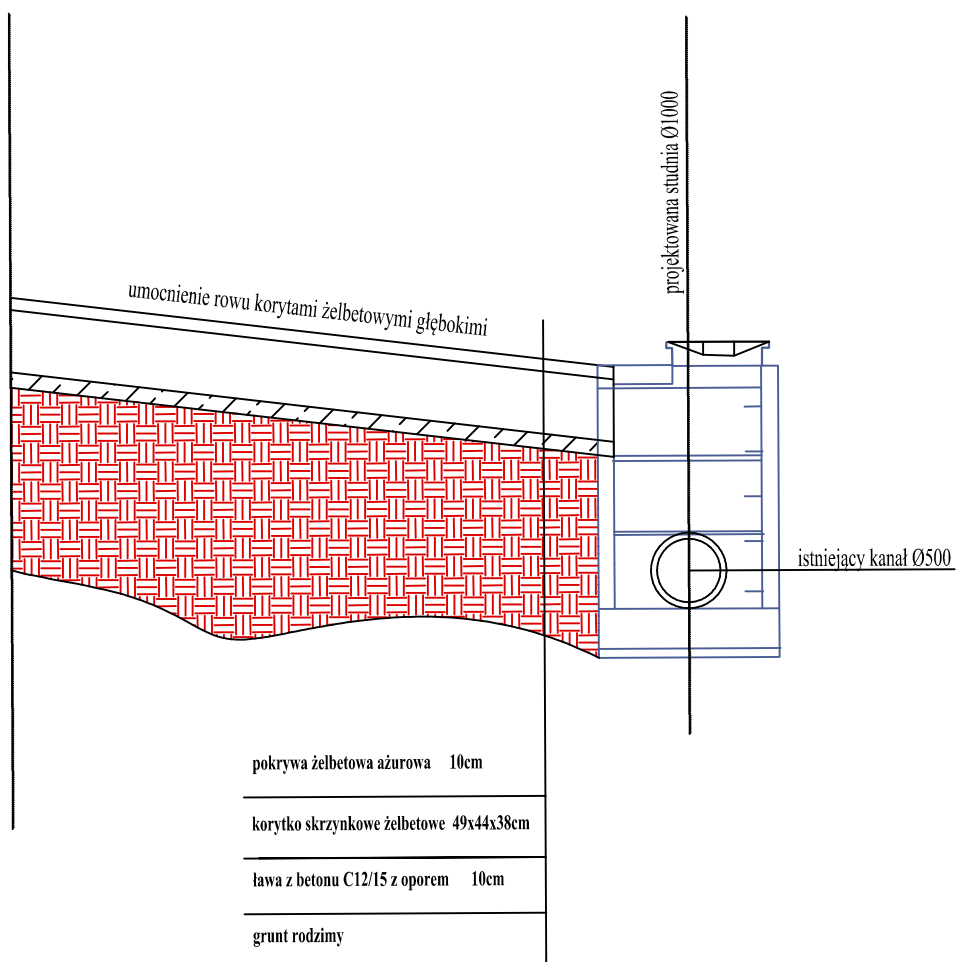

 GMINA STRONIE ŚLĄSKIE ul. Kościuszki 55, 57-550 Stronie Śląskie	
Wykonawca:  DROG - INST Łukasz Dobosz ul. Rakietowa 11/3, 54-615 Wrocław Nip: 881 141 28 58, Regon: 021723920 (mobile: +48 690 960 695, * e-mail: biuro@drog-inst.pl)	
Studium opracowania: PROJEKT BUDOWALNO - WYKONAWCZY	
Przedmiot opracowania: Przebudowa drogi gminnej nr 170 w miejscowości Bolesławów	
Branża: DROGOWA	Nazwa rysunku: PRZEKRÓJ KONSTRUKCYJNY
Data: 02.2015r.	Nr rys.: 3 Skala: 1:50
Projektant: mgr inż. Kamil Biajgo	Nr opracowania: 283/DOŚ/12
Asystent projektanta: mgr inż. Łukasz Dobosz	Nr opracowania: 300/DOŚ/09

PRZEKRÓJ PODŁUŻNY
KM 0+000 ÷ 0+315
SKALA 1:200/1000

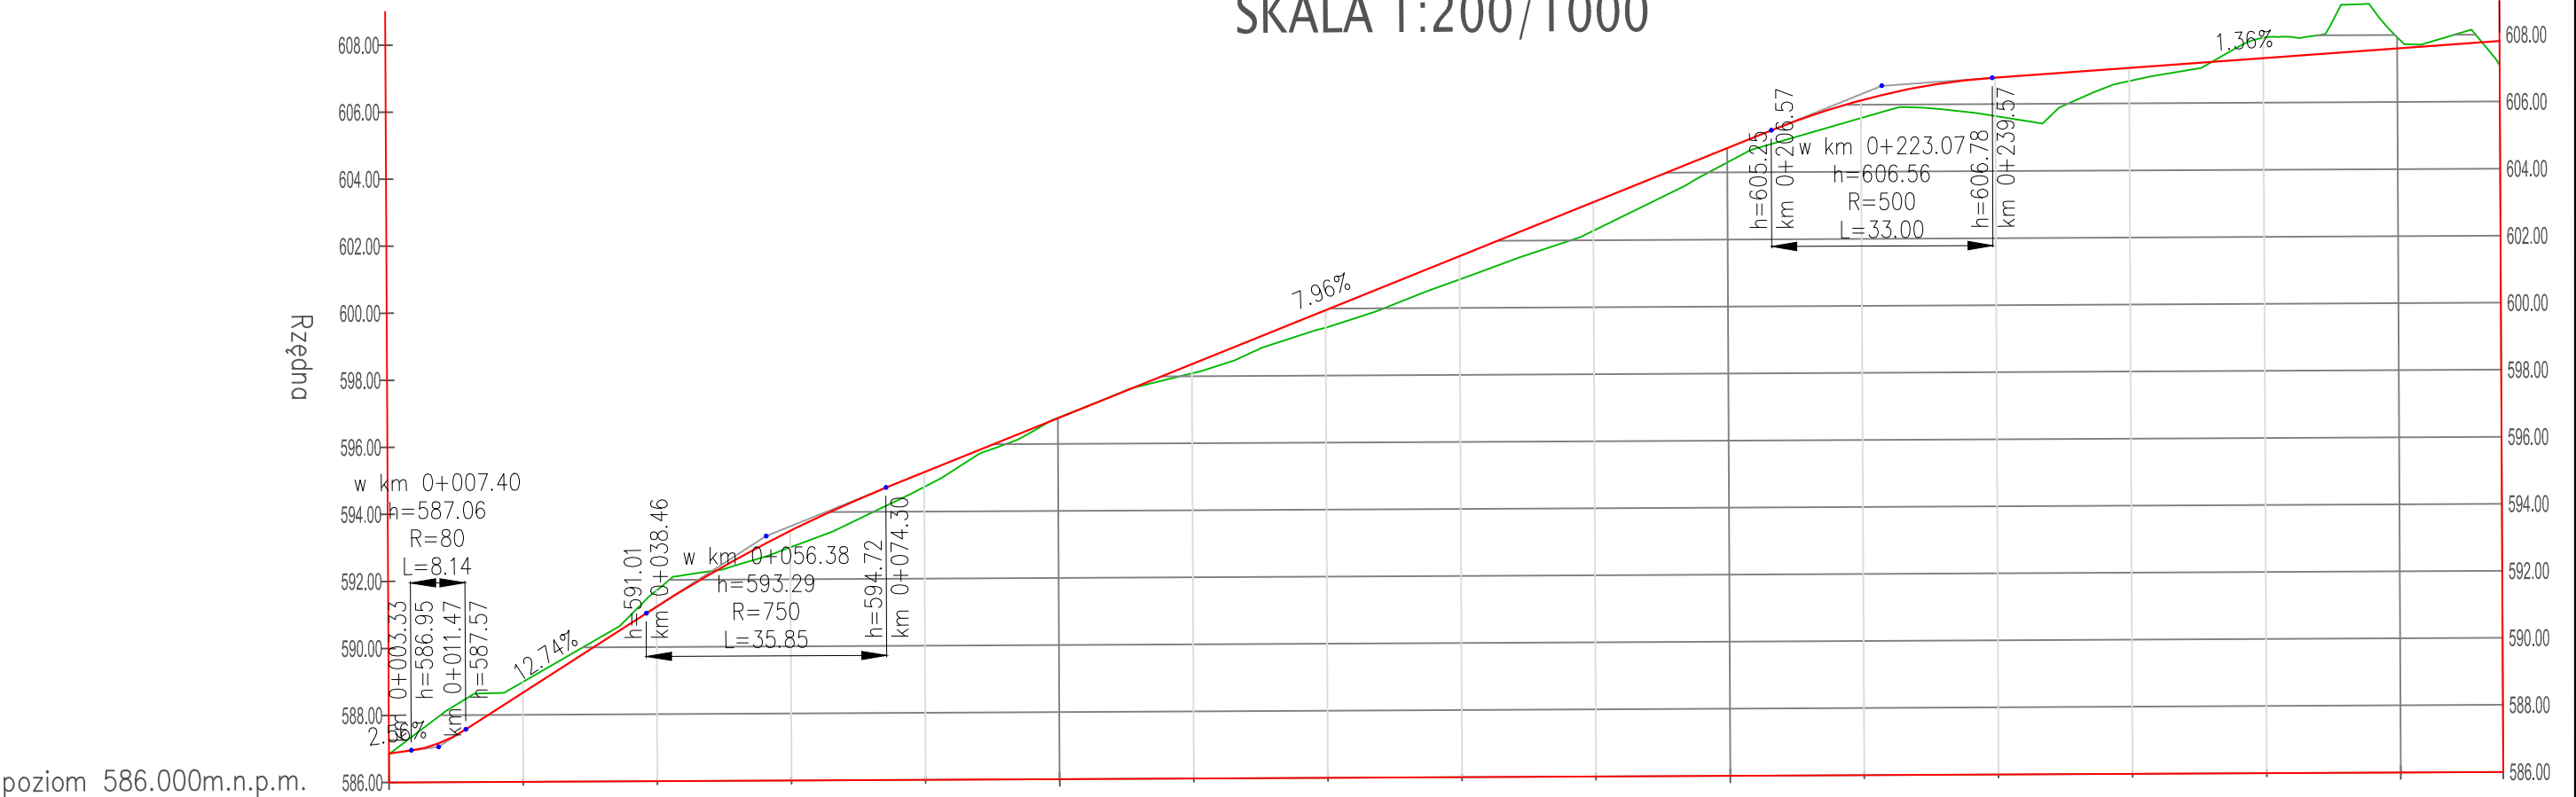

poziom 586.000m.n.p.m.

Rzędne niwelety	</
-----------------	--	--	----



GMINA STRONIE ŚLĄSKIE
ul. Kościuszki 55, 57-550 Stronie Śląskie



DROG - INST Łukasz Dobosz
ul. Rakietowa 11/3, 54-615 Wrocław
Nip: 881 141 28 58, Regon: 021723920
(mobile: +48 690 960 695, * e-mail: biuro@drog-inst.pl

Projekt opracowania:
PROJEKT BUDOWALNO - WYKONAWCZY

Przebudowa drogi gminnej nr 170 w miejscowości Bolesławów

Brutto: **DROGOWA**

Netto: **PROFIL PODŁOŻNY**

4

1:200/1000

mgr inż. Kamil Biajgo

283/DOŚ/12

mgr inż. Łukasz Dobosz

300/DOŚ/09