

Wzrost: dobowo  
 Powiat: Miejski  
 Miasto: Stronie Śląskie  
 Odbiór: m. Stronie Śląskie  
 Odbiór: of. Morawka

Nr Działki: 2/18/804/2008  
 KERG 134/01-015/2008

**Mapa do celów projektowych**  
 SKALA 1:500

Mapa do celów projektowych została sporządzona zgodnie z Rozporządzeniem Ministra Gospodarki Przestrzennej i Budownictwa z dnia 21 lutego 1995 r. (Dz. U. Nr 25 poz. 133). Niniejsza mapa stanowi część mapy zasadniczej w zakresie oznaczonym linią przerywaną.

Ark. Mapy: 483.113.0942 Raster 1E,2E  
 483.113.0944 1A-E,2A-E,3A-E,4A-E,5B-D,6E  
 483.113.1422 1A-C,2A-C  
 Projekty z PZDT Kłodzka

USŁUGI GEODEZYJNO-KARTOGRAFICZNE  
 "GEOPLAN"  
 W. Sosnowa, J. Kwiatkiewicz, SPÓŁKA JAWNA  
 50-200 Dzierżoniów, ul. Cicha 4  
 NIP: 882-20-31-645, Pełnomocnik: 1102


STACJA KARTOGRAFICZNA  
 Powiatowy Urząd Geodezji i Kartografii  
 ul. Wolności 10, 54-200 Wrocław  
 15.04.2008  
 15.04.2008

ARKUSZ NR 2

ARKUSZ NR 2

ARKUSZ NR 2

ARKUSZ NR 2

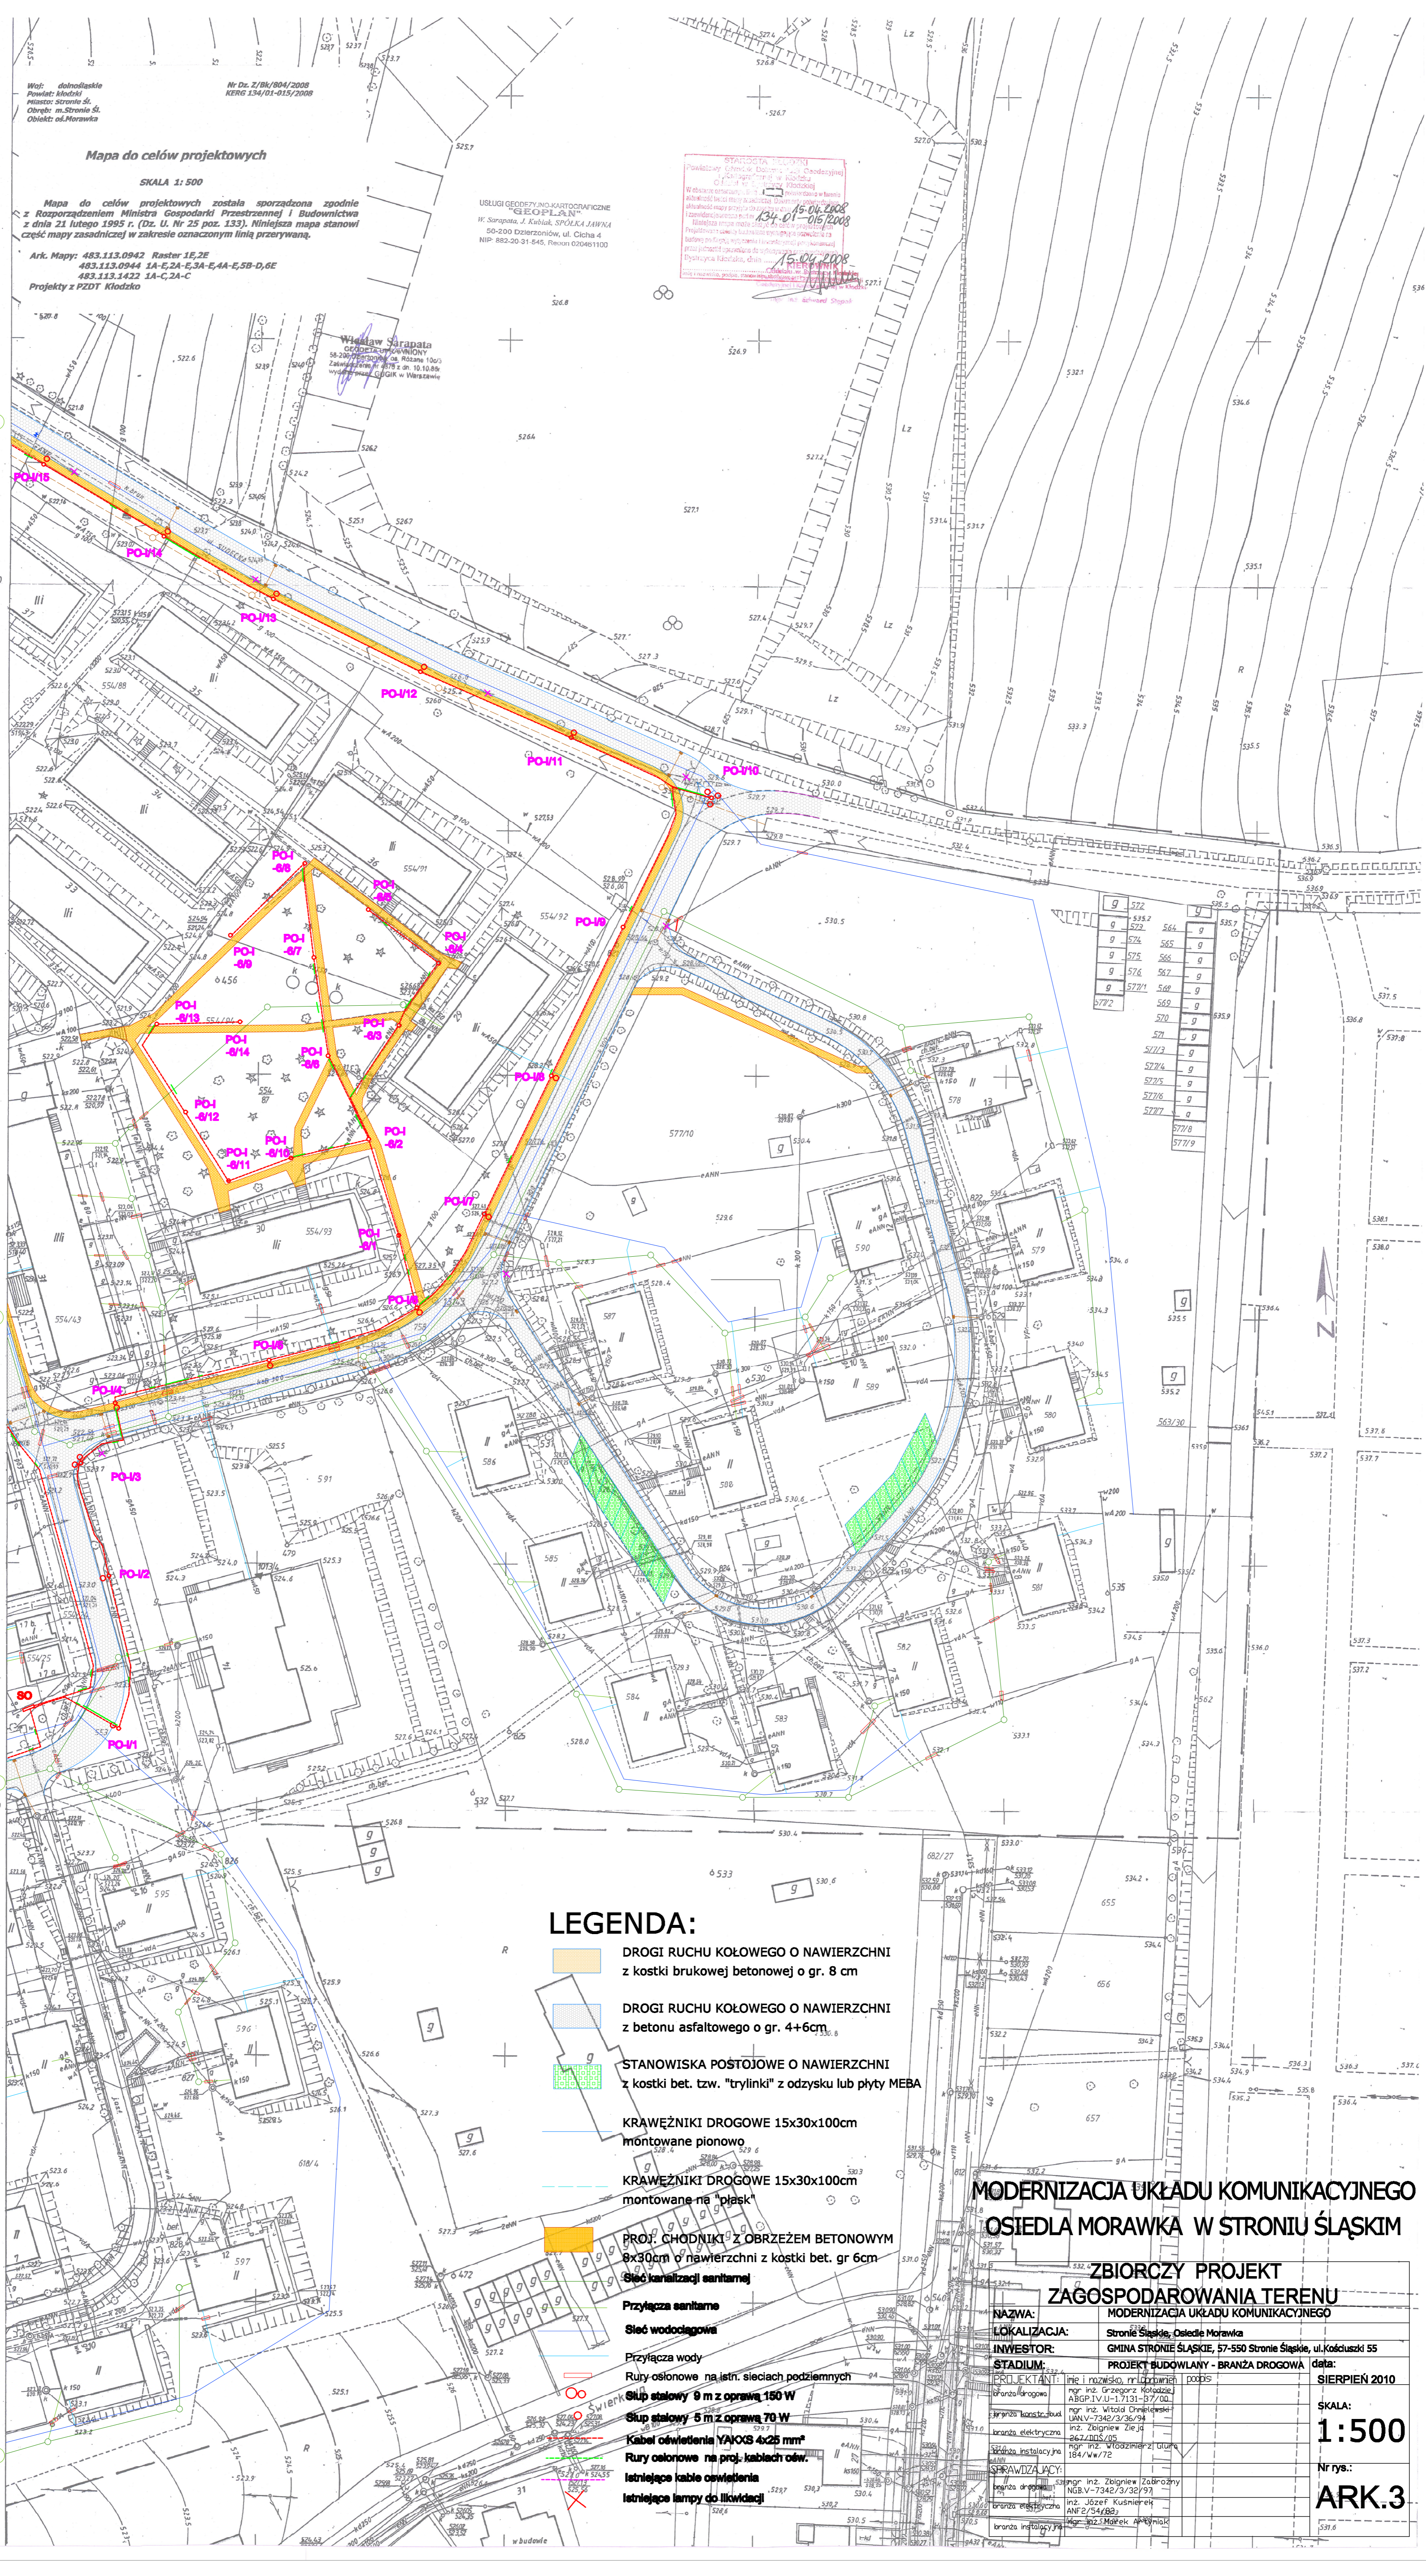

- LEGENDA:**
- DROGI RUCHU KOŁOWEGO O NAWIERZCHNI z kostki brukowej betonowej o gr. 8 cm
  - DROGI RUCHU KOŁOWEGO O NAWIERZCHNI z betonu asfaltowego o gr. 4+6cm
  - STANOWISKA POSTÓJOWE O NAWIERZCHNI z kostki bet. tzw. "trylinki" z odzysku lub płyty MEBA
  - KRAWĘŻNIKI DROGOWE 15x30x100cm montowane pionowo
  - KRAWĘŻNIKI DROGOWE 15x30x100cm montowane na "płask"
  - PROF. CHODNIKI z OBRZEŻEM BETONOWYM 8x30cm o nawierzchni z kostki bet. gr 6cm
  - Sieć kanalizacji sanitarnej
  - Przyłącza sanitarne
  - Sieć wodociągowa
  - Przyłącza wody
  - Rury osłonowe na istn. sieciach podziemnych
  - Słup słupowy 9 m z oprawa 150 W
  - Słup słupowy 9 m z oprawa 70 W
  - Kabel oświetlenia YAKOS 4x25 mm<sup>2</sup>
  - Rury osłonowe na proj. kablach ośw.
  - Istniejące kable oświetlenia
  - Istniejące lampy do iluminacji

**MODERNIZACJA UKŁADU KOMUNIKACYJNEGO OSIEDLA MORAWKA W STRONIU ŚLĄSKIM**

**ZBIORCZY PROJEKT ZAGOSPODAROWANIA TERENU**  
 MODERNIZACJA UKŁADU KOMUNIKACYJNEGO

<b>NAZWA:</b>	Stronie Śląskie, Osiedle Morawka
<b>LOKALIZACJA:</b>	Stronie Śląskie, Osiedle Morawka
<b>INWESTOR:</b>	GHMA STRONIE ŚLĄSKIE, 57-550 Stronie Śląskie, ul. Kołcuśki 55
<b>STADIUM:</b>	PROJEKT BUDOWLANY - BRANŻA DROGOWA
<b>PROJEKTANT:</b>	mgr inż. Grzegorz Kosiński mgr inż. Witold Omielowski mgr inż. Zbigniew Zaborowy mgr inż. Zbigniew Zaborowy
<b>SPRAWDZAJĄCY:</b>	mgr inż. Zbigniew Zaborowy mgr inż. Zbigniew Zaborowy
<b>DATA:</b>	SIERPIEŃ 2010
<b>SKALA:</b>	1:500
<b>Nr rys.:</b>	ARK.3