

Woj: dolnośląskie  
Powiat: Miedzi  
Miejsc: Stronie Śląskie  
Osiedle: os. Morawka

Nr Dc. Z/BN/004/2008  
KERO 134/01-015/2008

**Mapa do celów projektowych**  
SKALA 1:500

Mapa do celów projektowych została sporządzona zgodnie z Rozporządzeniem Ministra Gospodarki Przemysłu i Budownictwa z dnia 21 lutego 1995 r. (Dz. U. Nr 25 poz. 133). Niniejsza mapa stanowi część mapy zasadniczej w zakresie oznaczonym linią przerywaną.

Ark. Mapy: 483.113.0942 Raster 1E,2E  
483.113.0944 1A-E,2A-E,3A-E,4A-E,5B-D,6E  
483.113.1422 1A-C,2A-C  
Projekt z PZDT Kłodzko

USŁUGI GEODEZYJNO-KARTOGRAFICZNE  
"GEODETA" s.c.  
W. Surapota, J. Kubiak, SPOŁKA JAWNA  
68-200 Białostoków, ul. Cicha 4  
NIP: 683-20-31-645, REGON: 020611102


STANOWISKO  
Pomocniczy Inżynier Geodazji  
i Kartografii  
Wzrost: 1,70 m  
Ciężar ciała: 70 kg  
Wzrost: 1,70 m  
Ciężar ciała: 70 kg  
15.04.2008  
134 01-015/2008  
15.04.2008

ARKUSZ NR 2

ARKUSZ NR 2

ARKUSZ NR 2

ARKUSZ NR 2

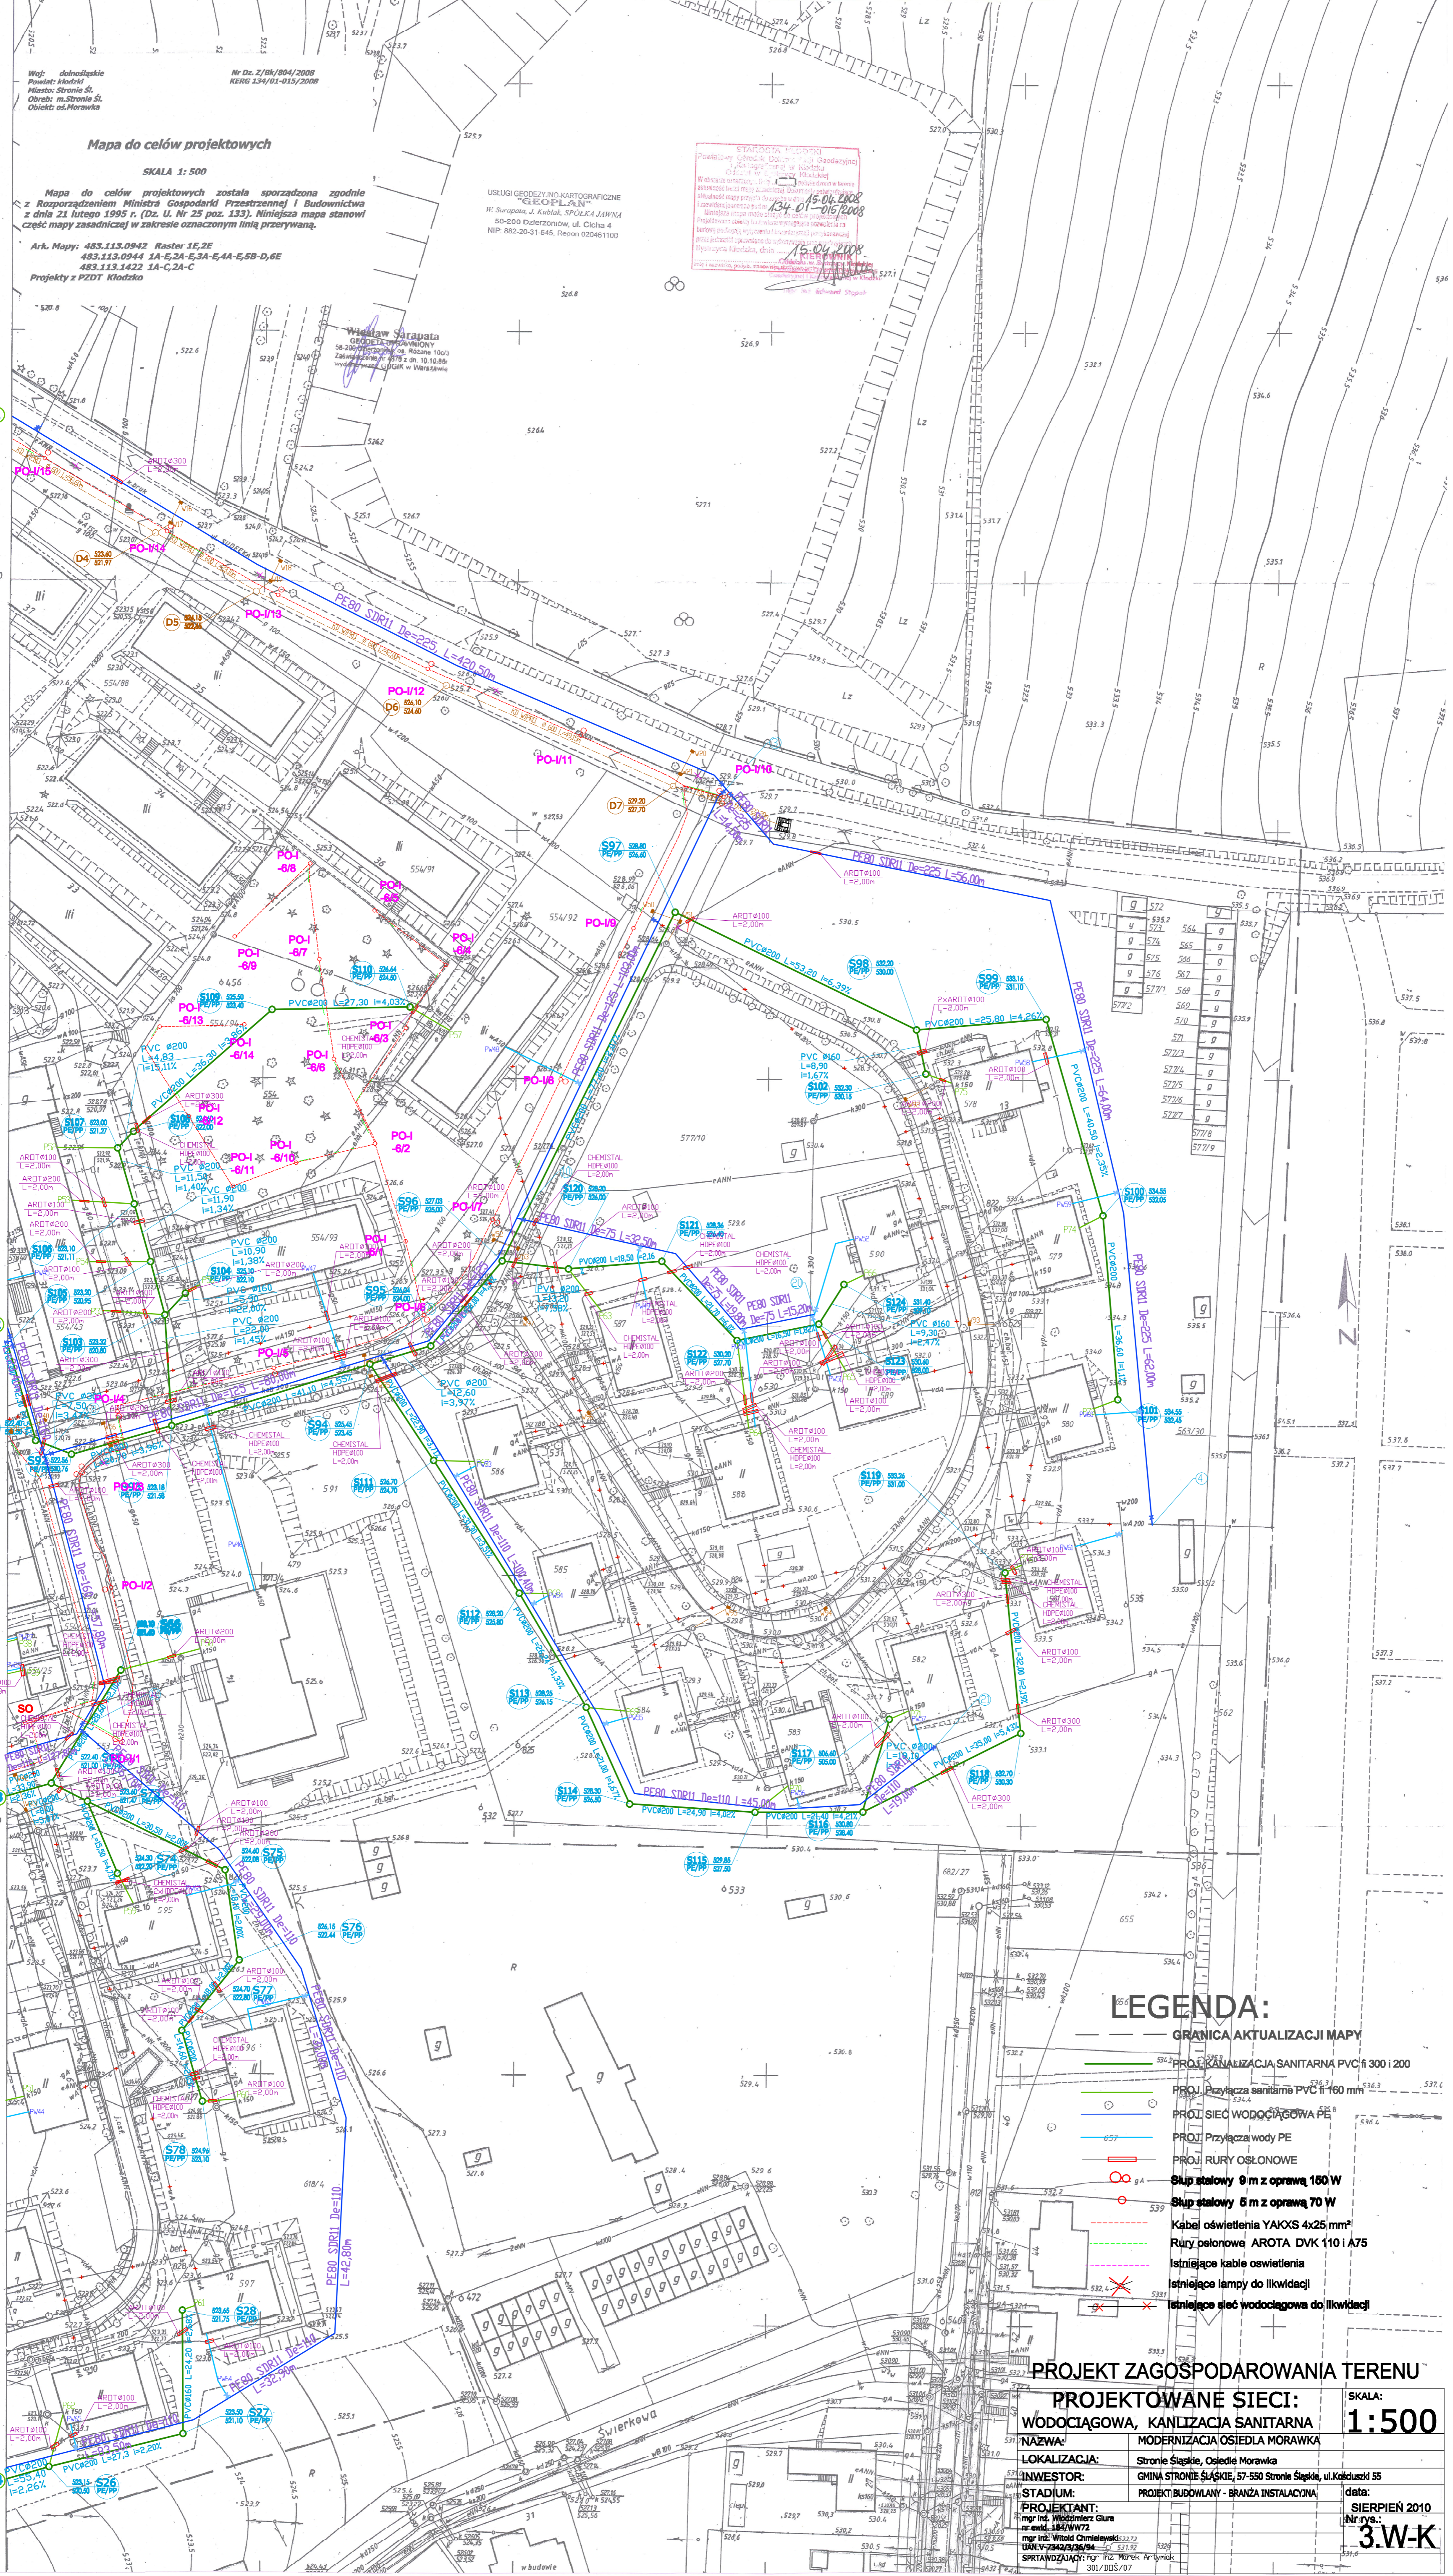

**LEGENDA:**

- GRANICA AKTUALIZACJI MAPY
- PROJ. KANALIZACJA SANITARNA PVC Ø 100-1200
- PROJ. Przyłącza sanitarna PVC Ø 160 mm
- PROJ. SIEĆ WODOCIĄGOWA PE
- PROJ. Przyłącza wody PE
- PROJ. RURY OSŁONOWE
- Słup stalowy Ø 9 m z oprawą 150 W
- Słup stalowy 5 m z oprawą 70 W
- Kabel oświetlenia YAKXS 4x25 mm<sup>2</sup>
- Rury betonowe AROTA DVK 110 I A 75
- Istniejące kable oświetlenia
- Istniejące lampy do likwidacji
- Istniejące sieć wodociągowa do likwidacji

**PROJEKT ZAGOSPODAROWANIA TERENU**

**PROJEKTOWANE SIECI:**

WODOCIĄGOWA, KANALIZACJA SANITARNA  
MODERNIZACJA OSIEDLA MORAWKA

SKALA:  
**1:500**

LOKALIZACJA: Stronie Śląskie, Osiedle Morawka  
INWESTOR: GMINA STRONIE ŚLĄSKIE, 57-550 Stronie Śląskie, ul. Kobuski 55  
STADIUM: PROJEKT BUDOWLANY - BRANŻA INSTALACYJNA  
PROJEKTANT: mgr inż. Witold Chmielewski  
mgr inż. Włodzisław Gura  
mgr inż. Łukasz Wężyk  
mgr inż. Witold Chmielewski  
SPRZĄDZAJĄCY: mgr inż. Witold Chmielewski  
15.04.2008

data:  
SIERPIEŃ 2010  
Nr rys.:  
**3.W-K**