




PROJEKT ZAGOSPODAROWANIA TERENU PRZY KAPLICY ŚWIĘTEGO ONURREGO W STRONIU ŚLĄSKIM, ALEJA, MAŁA ARCHITEKTURA, OŚWIETLENIE. SKALA - 1:500

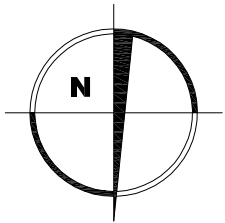


0 5 10 15 20 25 m
podziałka liniowa

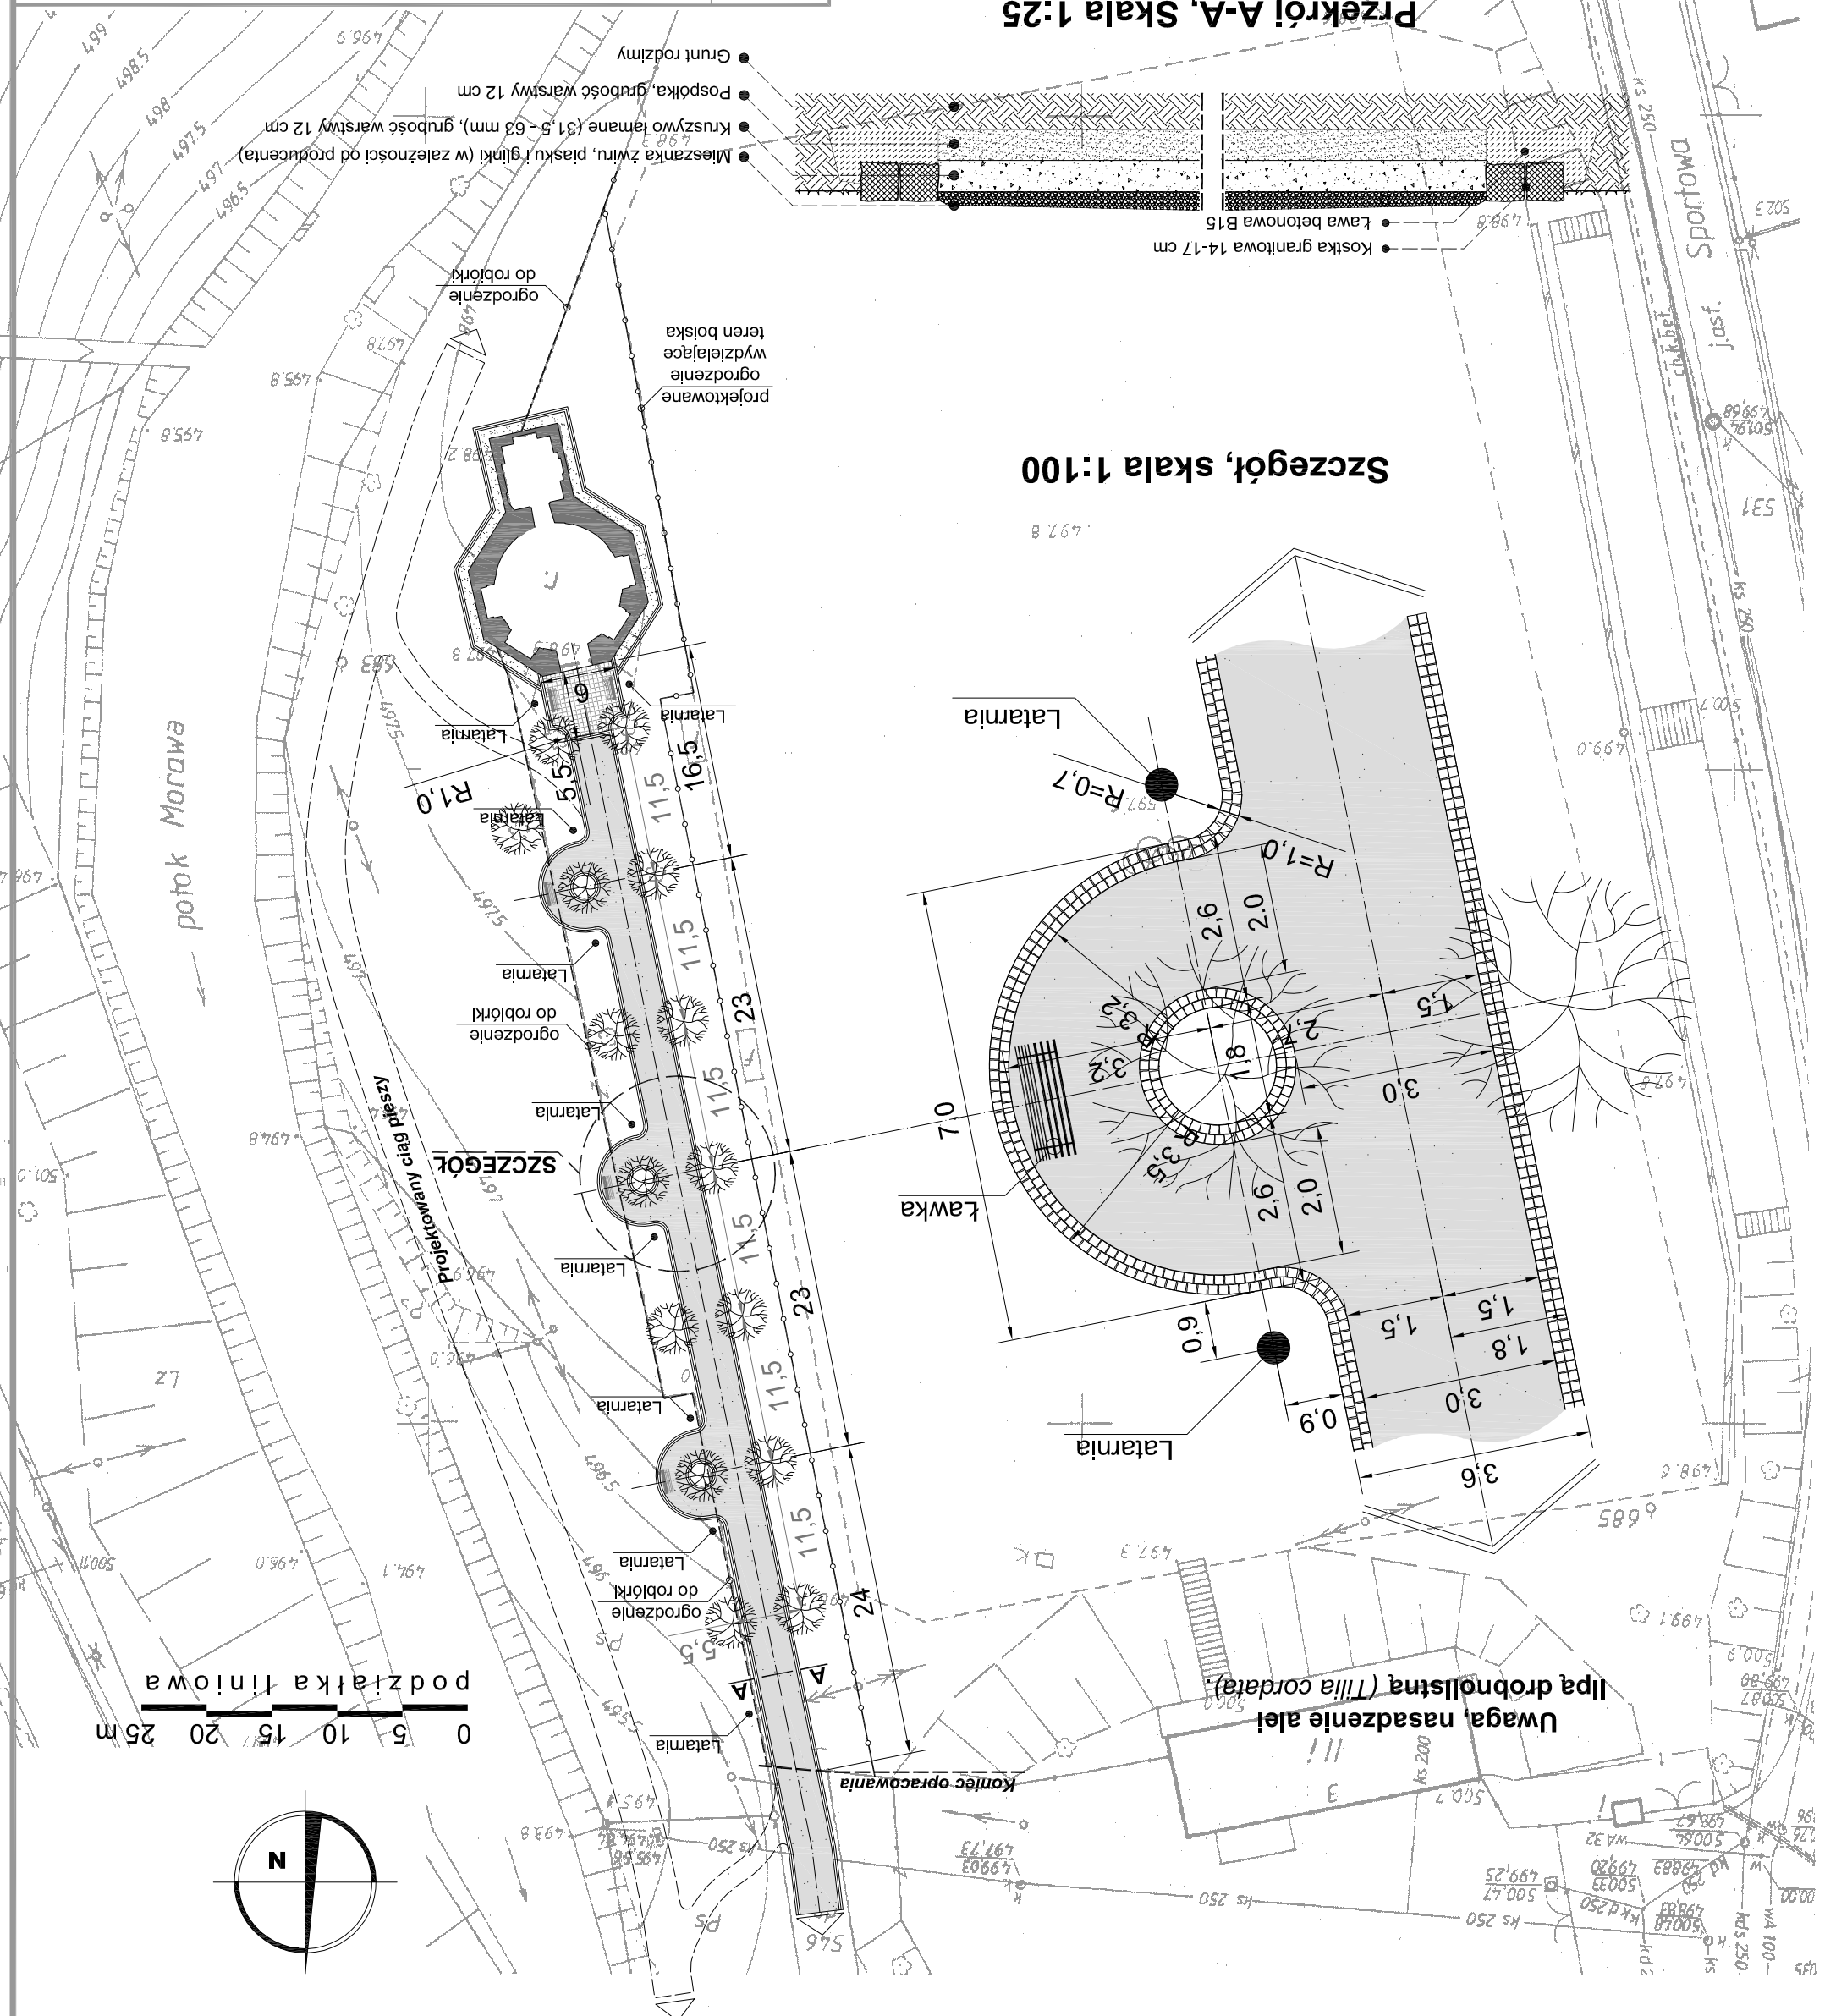

Szczegół, skala 1:100

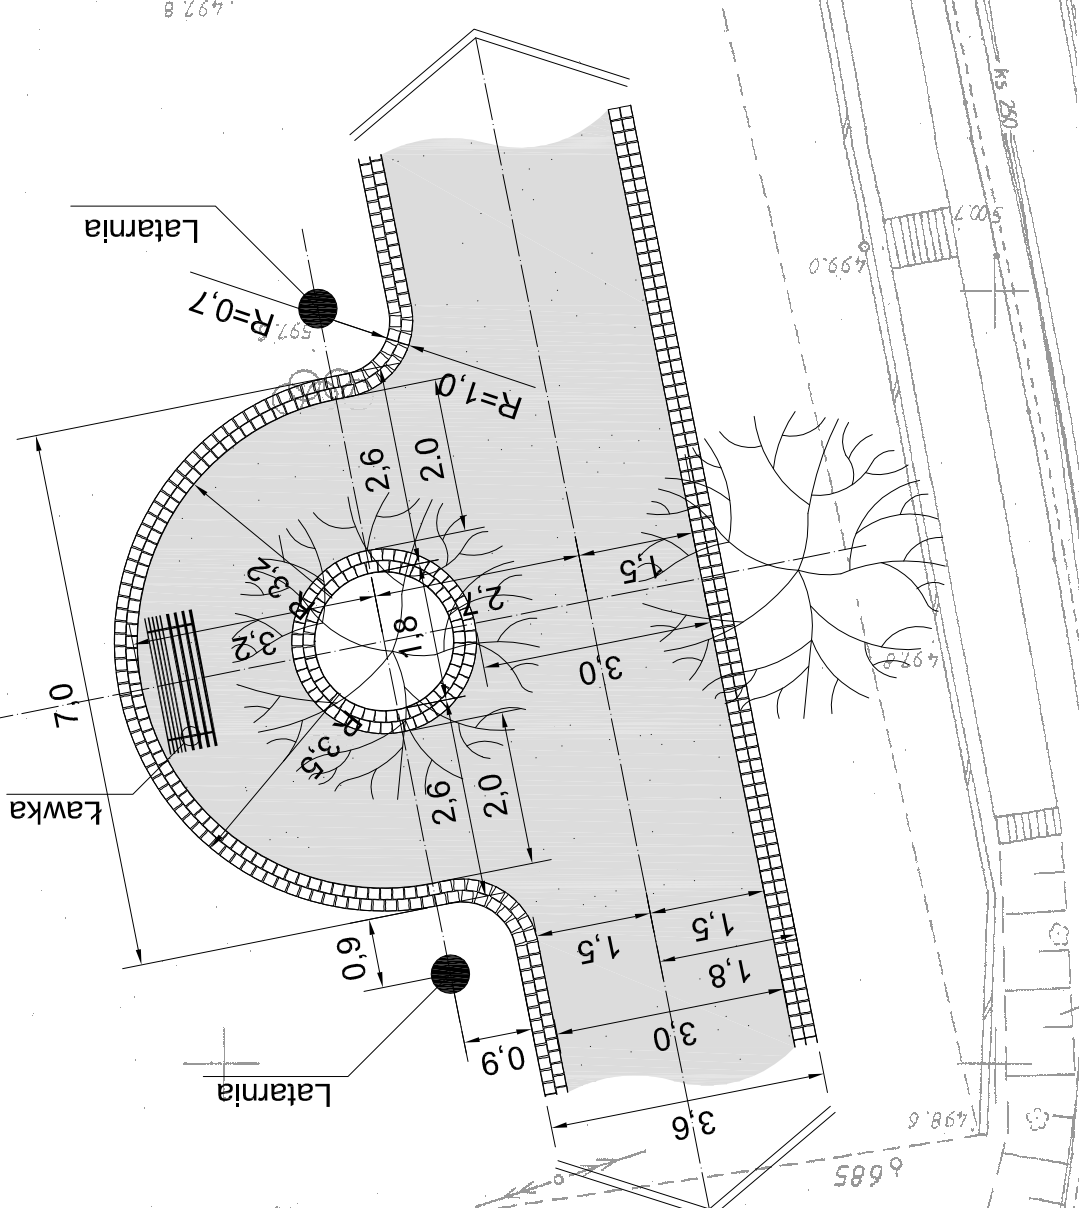

Przekrój A-A, Skala 1:25

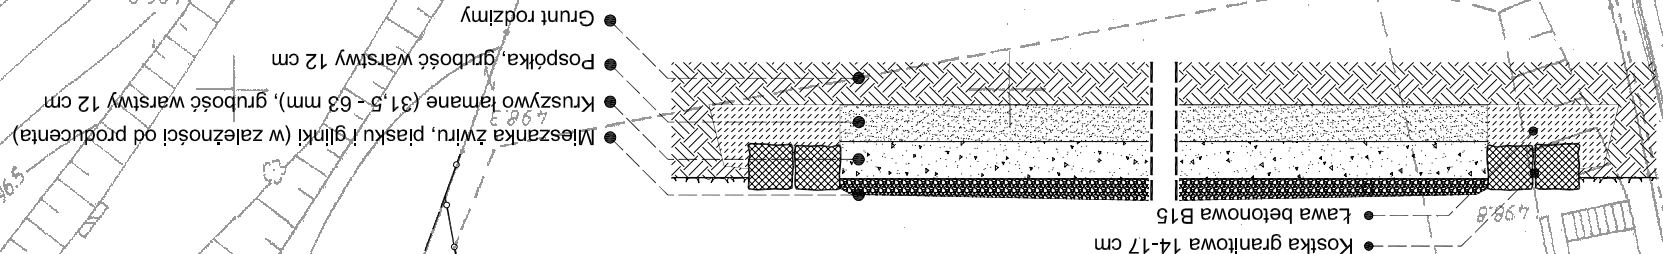

FIRMA "HTM" 57-300 KŁODZKO UL. WOLNOŚCI 53 tel. 647 53 33 tel.kom (0601) 893 995 57-300 KŁODZKO UL. OKRZEI 7 tel.fax. (074) 647 55 00		
TYTUŁ PROJEKT ZAGOSPODAROWANIA TERENU	BUDYNEK KAPLICY P.W. ŚWIĘTEGO ONURREGO W STRONIU ŚLĄSKIM, działka nr 540: AM-9 obręb Sromie Śląskie	GŁÓWNY PROJEKTANT mgr inż. arch. Andrzej Śankowski uprawnienia Nr AI-U-14/83/79 DS-0628
NR UMOWY 76/2007	DATA I - III 2008	SKALA 1:500
NR RYSUNKU 1	INWESTOR GMINA STRONIE ŚLĄSKIE 57-550 Sromie Śląskie; ul. T. Kościuszki 55	OPERACOWANIE mgr inż. arch. Iwona Kowalska, Joanna Chmielowska - Kowalska