

Legenda:

 chodnik istniejący - wymiana nawierzchni

 chodnik projektowany


 poszerzenie jezdni

 zjazd

 drzewa do wycinki

 chodnik istniejący


 korzenie do usunięcia

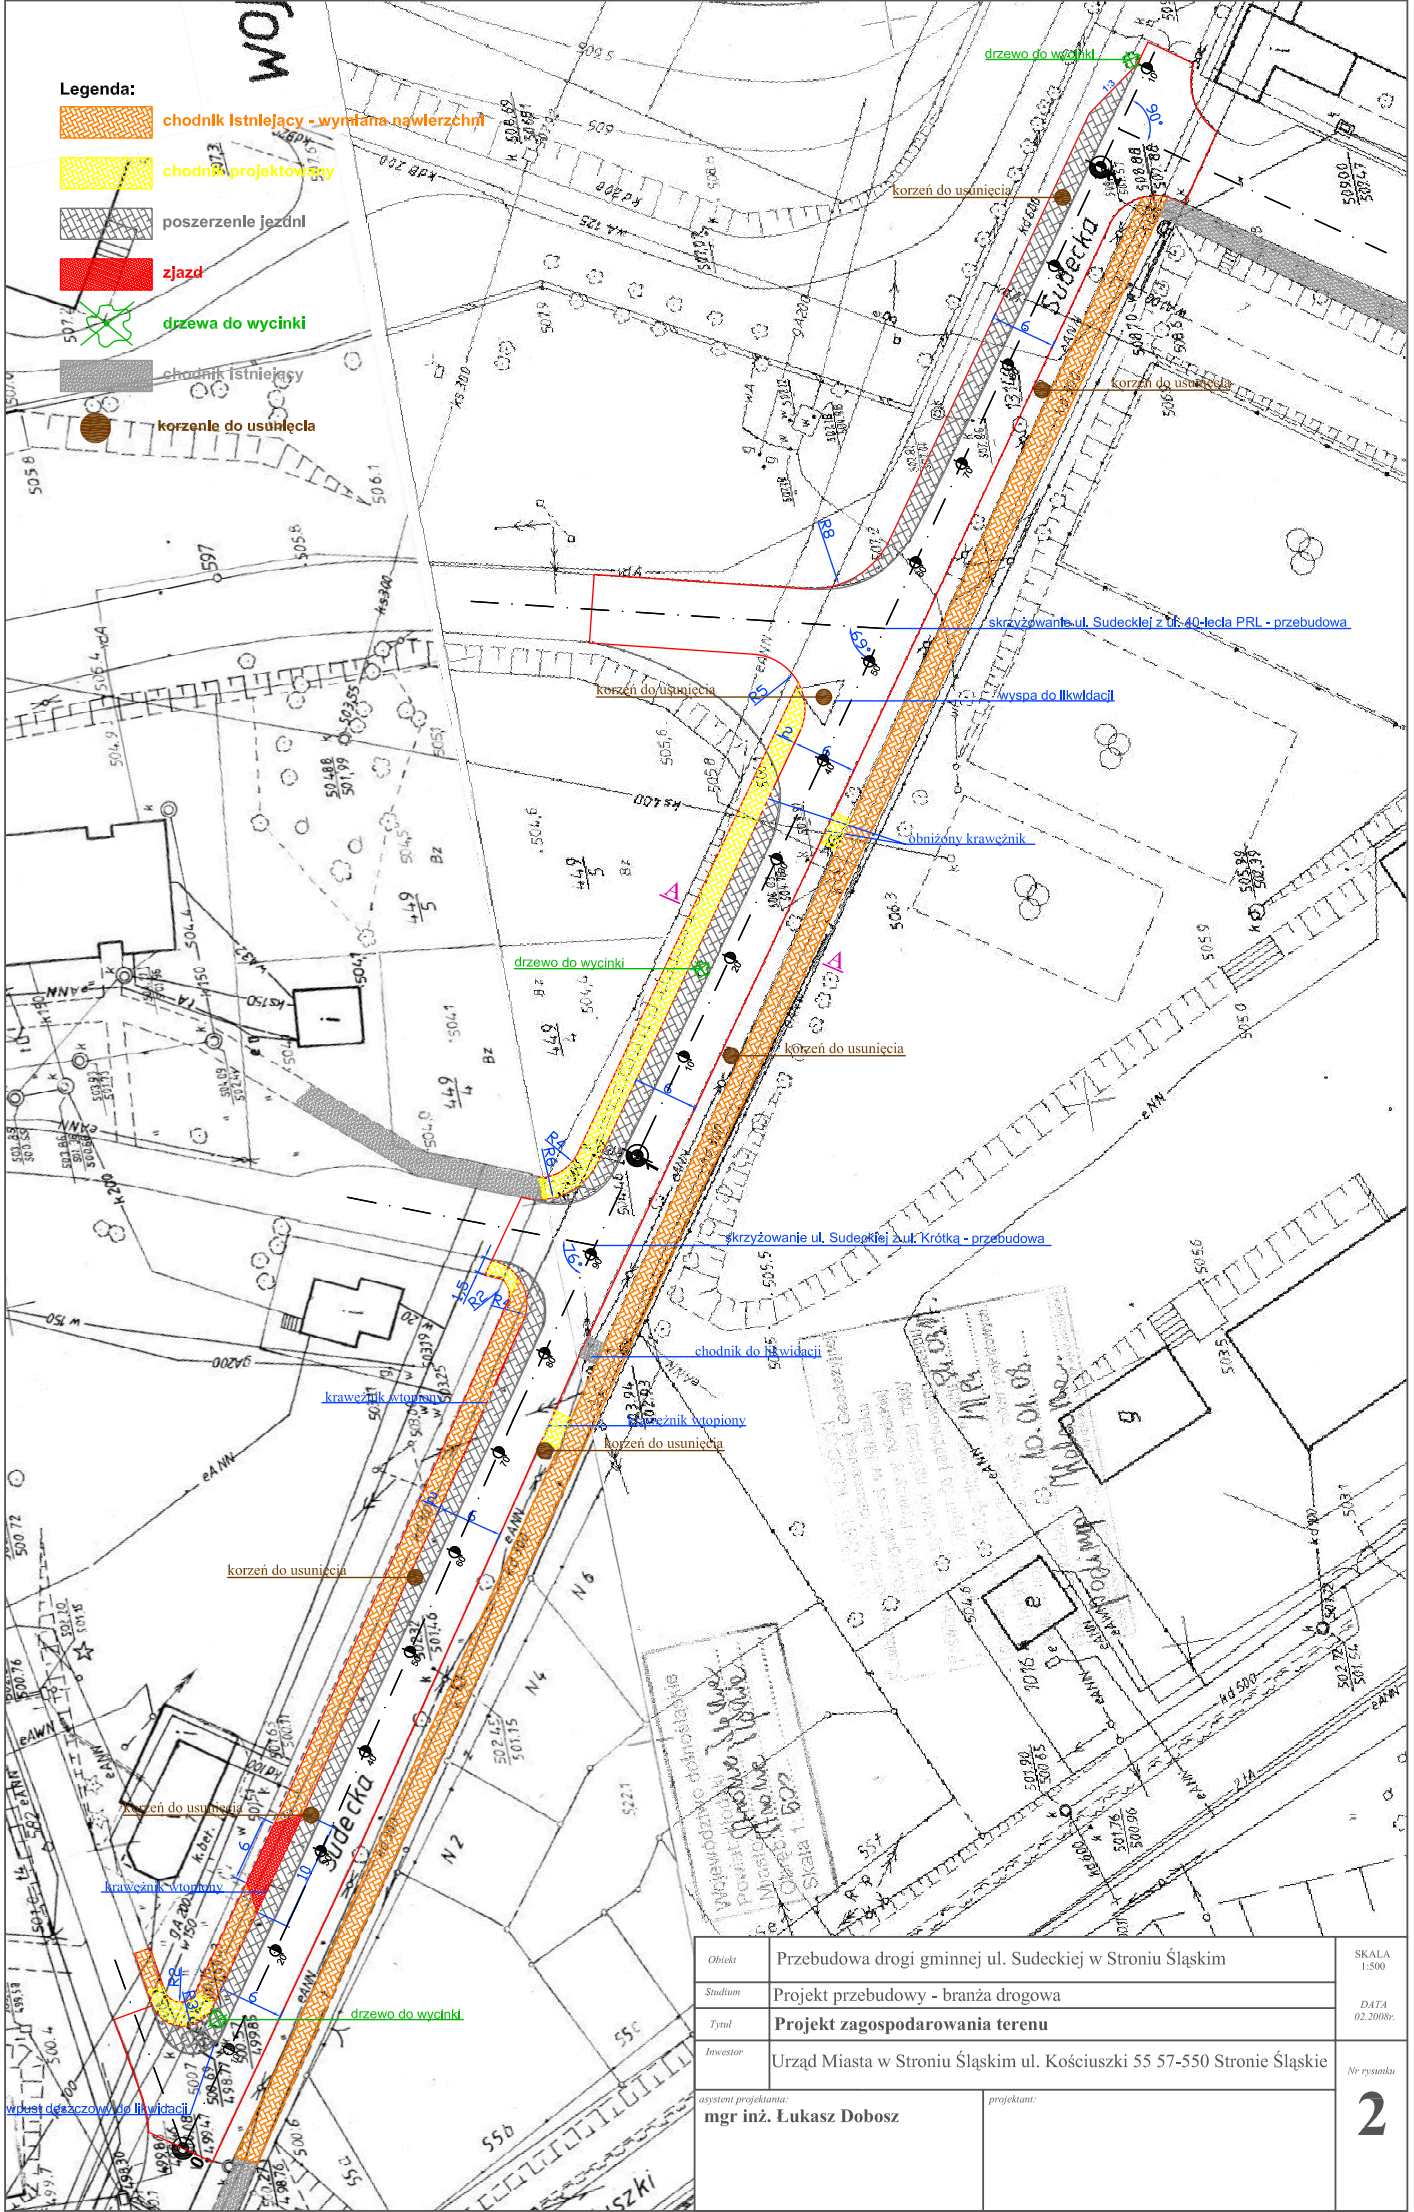


Objekt	Przebudowa drogi gminnej ul. Sudeckiej w Stroniu Śląskim	SKALA 1:500
Stadium	Projekt przebudowy - branża drogowa	DATA 02.2008r.
Tytuł	Projekt zagospodarowania terenu	Nr rysunku 2
Investor	Urząd Miasta w Stroniu Śląskim ul. Kościuszki 55 57-550 Stronie Śląskie	
asystent projektanta: mgr inż. Łukasz Dobosz		projektant:

PRZEKRÓJ POPRZECZNY A-A - KONSTRUKCJA NAWIERZCHNI skala 1:50

WARIANT I: POSZERZENIE JEZDNI

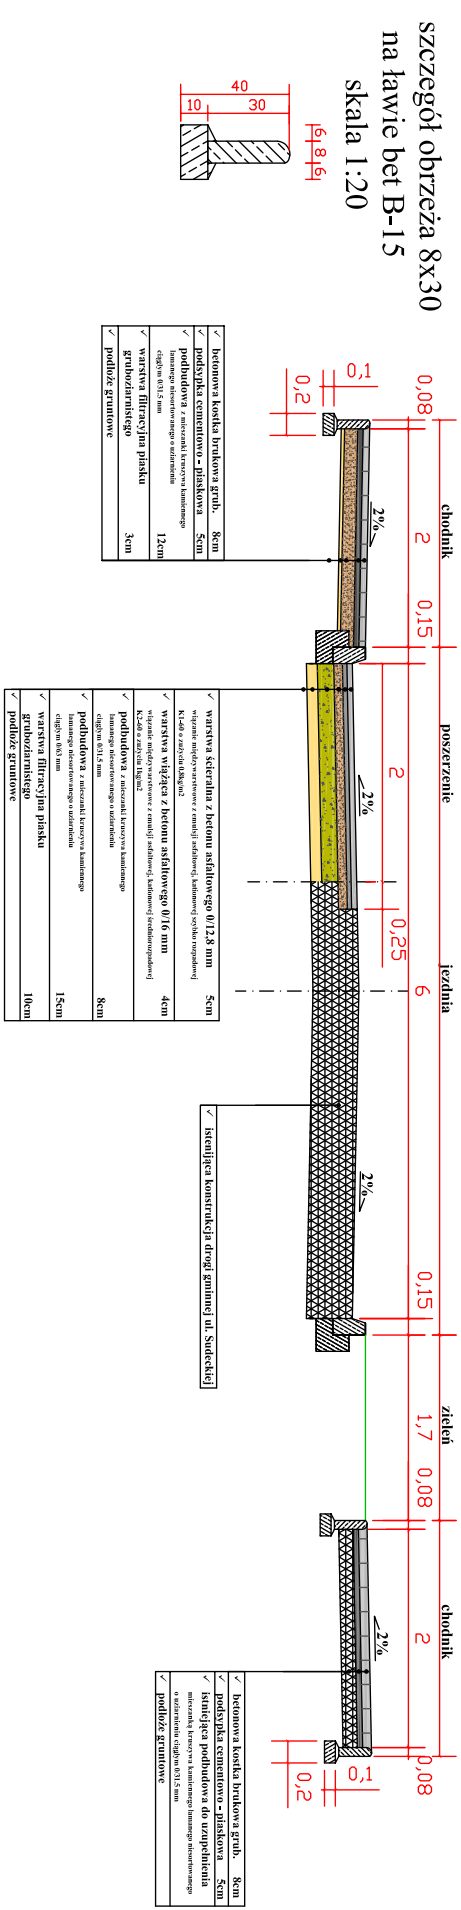

WARIANT II: POSZERZENIE JEZDNI Z WYMIANĄ NAWIERZCHNI NA CAŁEJ JEJ SZEROKOŚCI

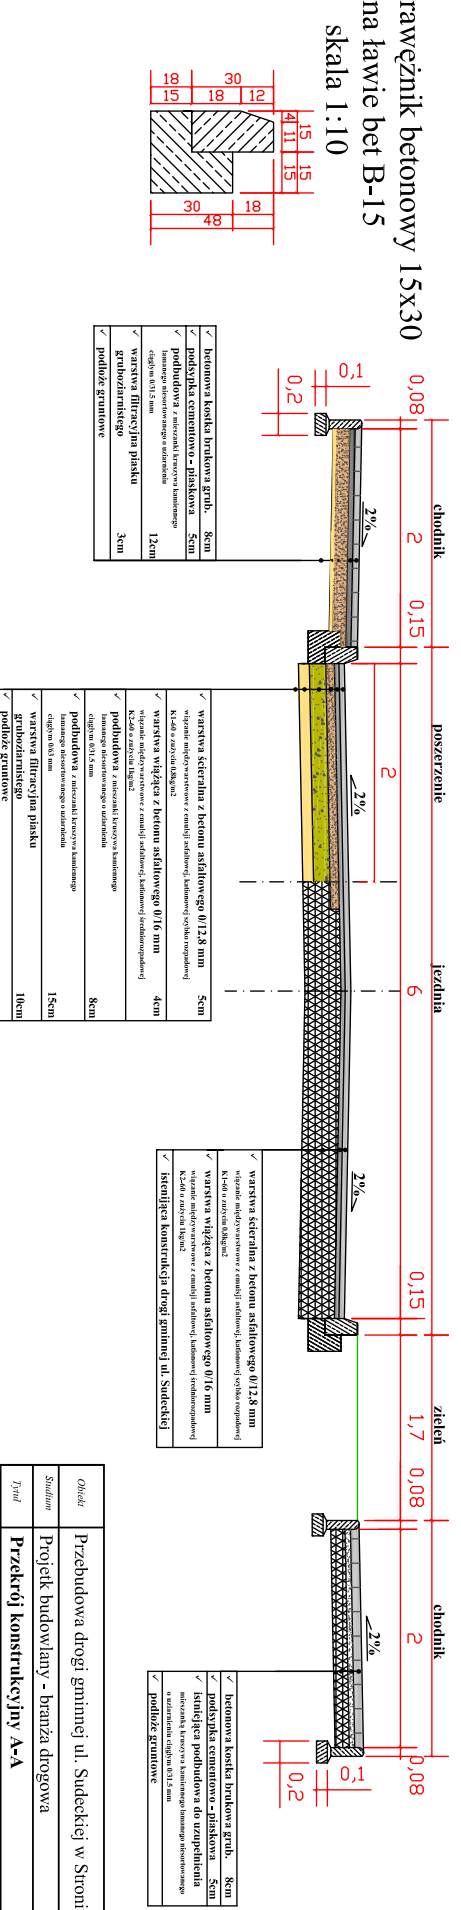

<i>Opis</i>	Przebudowa drogi gminnej ul. Sudeckiej w Stroniu Śląskim	SKALA 1:50
<i>Stadium</i>	Projekt budowlany - Branża drogowa	
<i>Tytuł</i>	Przekrój konstrukcyjny A-A	<i>DATA</i> 07/2007
<i>Investor</i>	Urząd Miasta w Stroniu Śląskim ul. Kościuszki 55, 57-550 Stronie Śląskie	<i>Wzruszenie</i> 3
<i>osobisty projektant:</i>	mgr inż. Łukasz Dobosz	
<i>projektant:</i>		