



Rzut parteru
1:100

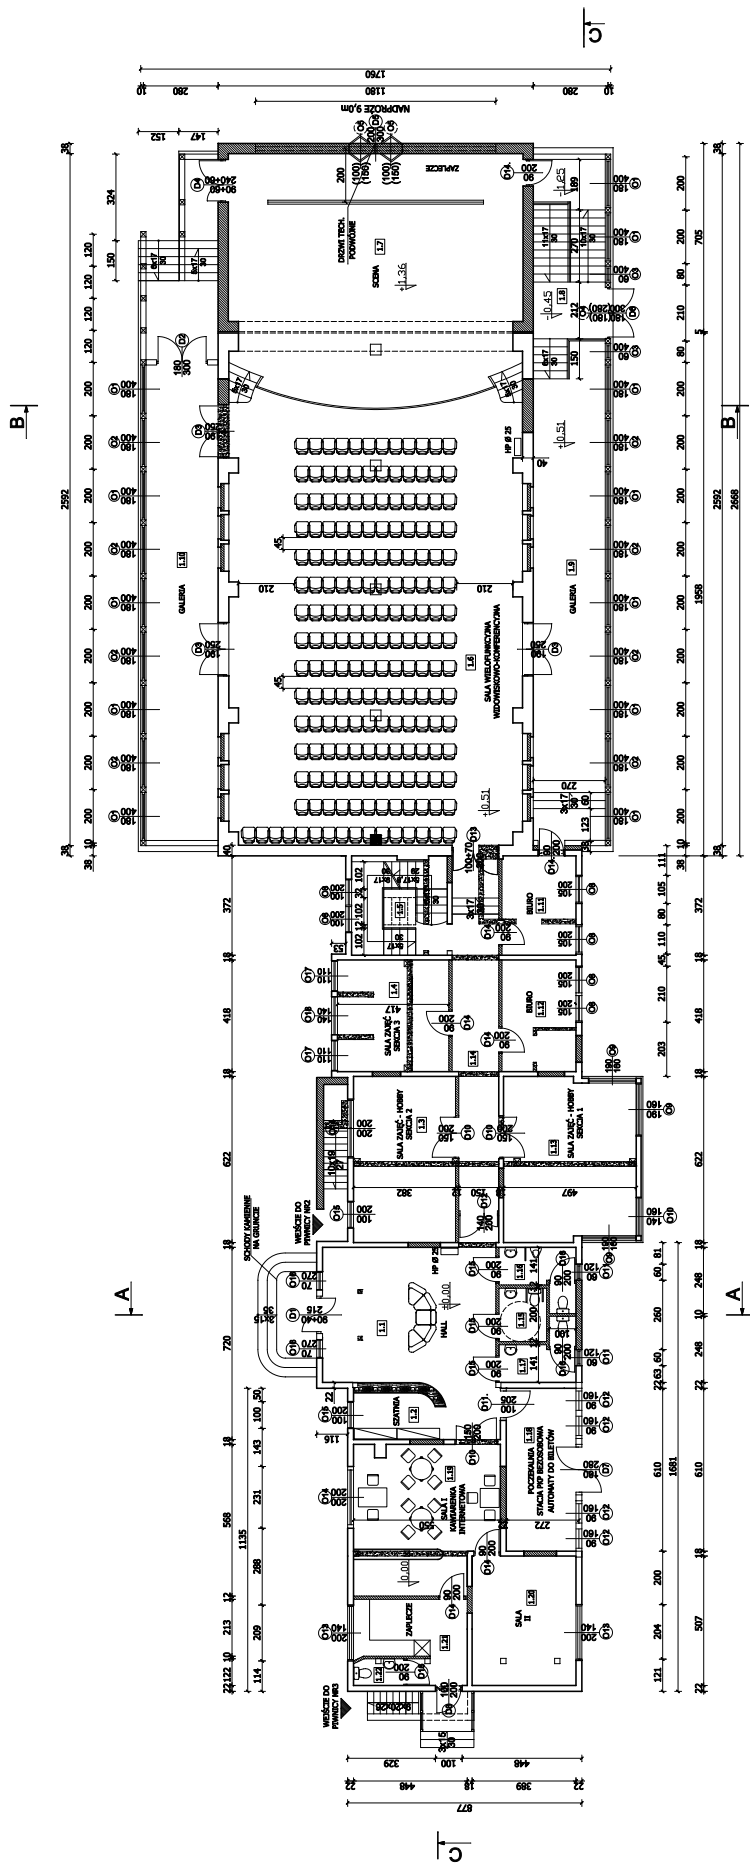

**Rzut fragmentu poddasza
1:100**

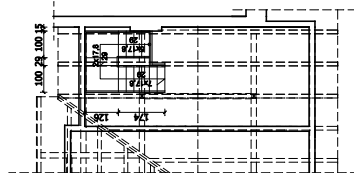


ŚCIANY ZEWNĘTRZNE		ŚCIANY WNIĘTRZNE	
ISTNIEJĄCE (SZCZEGÓŁ "C")	ISTNIEJĄCE (PROJEKTOWANE RYTY G-K NA ŚCIANIE)	ISTNIEJĄCE (SZCZEGÓŁ "C")	ISTNIEJĄCE (PROJEKTOWANE RYTY G-K NA ŚCIANIE)
PROJEKTOWANE (SZCZEGÓŁ "C")	PROJEKTOWANE (SZCZEGÓŁ "C")	PROJEKTOWANE (SZCZEGÓŁ "C")	PROJEKTOWANE (SZCZEGÓŁ "C")
PROJEKTOWANE (SZCZEGÓŁ "B")	PROJEKTOWANE (SZCZEGÓŁ "B")	PROJEKTOWANE (SZCZEGÓŁ "B")	PROJEKTOWANE (SZCZEGÓŁ "B")
PROJEKTOWANE PIWNIĆ - BŁOCKI BETONOWE (TYNK CEB-WAP)	PROJEKTOWANE PIWNIĆ - BŁOCKI BETONOWE (TYNK CEB-WAP)	PROJEKTOWANE PIWNIĆ - BŁOCKI BETONOWE (TYNK CEB-WAP)	PROJEKTOWANE PIWNIĆ - BŁOCKI BETONOWE (TYNK CEB-WAP)

[illegible][illegible]


PRZĘKÓR A-A 1:100

+7,12

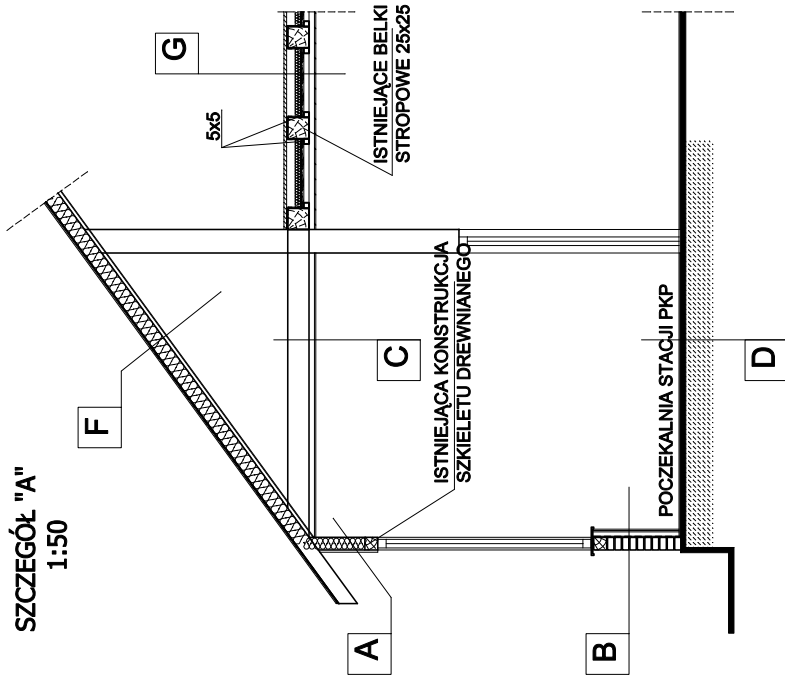


SZCZEGÓŁ "A"
1:50

SZCZEGÓŁ "B"
1:50

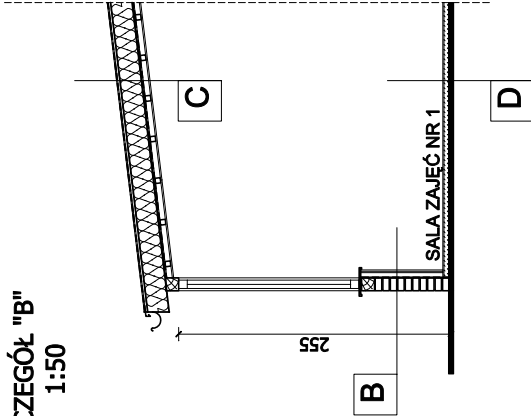

A	DESKOWANIE GR. 2cm	D	DACHÓWKA CERAM.	G	PŁYTA OSB GR. 25 mm
	FOLIA PAROPRZEPUSZCZALNA		(KARPIÓWKA W KORONKĘ)		WELNA SZKLANA GR. 50 mm
B	WELNA SZKLANA GR. 10cm	E	ŁĄTY 7,0 x 5,0 cm	F	PAROIZOLACJA Z FOLII PCV
	PAROIZOLACJA Z FOLII PCV		KOTRŁATY 5,0 x 2,5 cm		DESKOWANIE GR. 20 mm
C	STELAZ POD PŁYTĘ G-K	F	FOLIA WYSOKOPAROPRZEPUSZCZALNA	G	PŁYTY (DREWNIANY LUB METALOWY)
	PŁYTY GIPSOWO-KARTONOWE GR. 2,5cm (2x1,25cm) EI30		WELNA SZKLANA (SUPERMATA) gr. 15cm		PŁYTY GIPSOWO-KARTONOWE GR. 2,5cm (2x1,25cm) EI30
D	CEGLA KLINKEROWA GR. 12cm	G	PAROIZOLACJA Z FOLII PCV	H	LUB STROP PODWIESZANY
	TERMOIZOLACJA Z SUPER POLYNUM GR. 5mm		RUSZT POD PŁYTĄ G-K		
E	RUSZT POD PŁYTĄ G-K gr. 5 cm	I	PŁYTY GIPSOWO-KARTONOWE GR. 2,5cm (2x1,25cm) EI30	J	
	PŁYTY GIPSOWO-KARTONOWE GR. 2,5cm (2x1,25cm) EI30				
F	WELNA SZKLANA GR. 20 cm	K		L	
	PAROIZOLACJA Z FOLII PCV				
G	RUSZT POD PŁYTĄ G-K (ca 30 cm)	M		N	
	PŁYTY GIPSOWO-KARTONOWE GR. 2,5cm (2x1,25cm) EI30				
H	WELNA SZKLANA	O		P	
I	PŁYTY GIPSOWO-KARTONOWE	Q		R	
	RUSZT POD PŁYTĄ G-K				
J	WELNA SZKLANA	S		T	
K	PŁYTY GIPSOWO-KARTONOWE	U		V	
	RUSZT POD PŁYTĄ G-K				
L	WELNA SZKLANA	W		X	
M	PŁYTY GIPSOWO-KARTONOWE	Y		Z	
	RUSZT POD PŁYTĄ G-K				
N	WELNA SZKLANA	AA		AB	
O	PŁYTY GIPSOWO-KARTONOWE	AC		AD	
	RUSZT POD PŁYTĄ G-K				
P	WELNA SZKLANA	AE		AF	
Q	PŁYTY GIPSOWO-KARTONOWE	AG		AH	
	RUSZT POD PŁYTĄ G-K				
R	WELNA SZKLANA	AI		AJ	
S	PŁYTY GIPSOWO-KARTONOWE	AK		AL	
	RUSZT POD PŁYTĄ G-K				
T	WELNA SZKLANA	AM		AN	
U	PŁYTY GIPSOWO-KARTONOWE	AO		AP	
	RUSZT POD PŁYTĄ G-K				
V	WELNA SZKLANA	AQ		AR	
W	PŁYTY GIPSOWO-KARTONOWE	AS		AT	
	RUSZT POD PŁYTĄ G-K				
X	WELNA SZKLANA	AU		AV	
Y	PŁYTY GIPSOWO-KARTONOWE	AW		AX	
	RUSZT POD PŁYTĄ G-K				
Z	WELNA SZKLANA	AY		AZ	
AA	PŁYTY GIPSOWO-KARTONOWE	BA		BB	
	RUSZT POD PŁYTĄ G-K				
AB	WELNA SZKLANA	BC		BD	
AC	PŁYTY GIPSOWO-KARTONOWE	BE		BF	
	RUSZT POD PŁYTĄ G-K				
AD	WELNA SZKLANA	BG		BH	
AE	PŁYTY GIPSOWO-KARTONOWE	BI		BJ	
	RUSZT POD PŁYTĄ G-K				
AF	WELNA SZKLANA	BK		BL	
AG	PŁYTY GIPSOWO-KARTONOWE	BM		BN	
	RUSZT POD PŁYTĄ G-K				
AH	WELNA SZKLANA	BO		BP	
AI	PŁYTY GIPSOWO-KARTONOWE	BQ		BR	
	RUSZT POD PŁYTĄ G-K				
AJ	WELNA SZKLANA	BS		BT	
AK	PŁYTY GIPSOWO-KARTONOWE	BU		BV	
	RUSZT POD PŁYTĄ G-K				
AL	WELNA SZKLANA	BV		BW	
AM	PŁYTY GIPSOWO-KARTONOWE	BX		BY	
	RUSZT POD PŁYTĄ G-K				
AN	WELNA SZKLANA	BY		BZ	
AO	PŁYTY GIPSOWO-KARTONOWE	CZ		CA	
	RUSZT POD PŁYTĄ G-K				
AP	WELNA SZKLANA	DA		CB	
AQ	PŁYTY GIPSOWO-KARTONOWE	DB		CC	
	RUSZT POD PŁYTĄ G-K				
AR	WELNA SZKLANA	DC		CD	
AS	PŁYTY GIPSOWO-KARTONOWE	DD		CE	
	RUSZT POD PŁYTĄ G-K				
AT	WELNA SZKLANA	DE		CF	
AU	PŁYTY GIPSOWO-KARTONOWE	DF		CG	
	RUSZT POD PŁYTĄ G-K				
AV	WELNA SZKLANA	DG		CH	
AW	PŁYTY GIPSOWO-KARTONOWE	DH		CI	
	RUSZT POD PŁYTĄ G-K				
AX	WELNA SZKLANA	DI		CJ	
AY	PŁYTY GIPSOWO-KARTONOWE	DJ		CK	
	RUSZT POD PŁYTĄ G-K				
AZ	WELNA SZKLANA	DK		CL	
BA	PŁYTY GIPSOWO-KARTONOWE	DL		CM	
	RUSZT POD PŁYTĄ G-K				
BB	WELNA SZKLANA	DM		CN	
BC	PŁYTY GIPSOWO-KARTONOWE	DN		CO	
	RUSZT POD PŁYTĄ G-K				
BD	WELNA SZKLANA	DO		CP	
BE	PŁYTY GIPSOWO-KARTONOWE	DP		CQ	
	RUSZT POD PŁYTĄ G-K				
BF	WELNA SZKLANA	DQ		CR	
BG	PŁYTY GIPSOWO-KARTONOWE	DR		CS	
	RUSZT POD PŁYTĄ G-K				
BH	WELNA SZKLANA	DS		CT	
BI	PŁYTY GIPSOWO-KARTONOWE	DT		CU	
	RUSZT POD PŁYTĄ G-K				
BJ	WELNA SZKLANA	DU		CV	
BK	PŁYTY GIPSOWO-KARTONOWE	DV		CW	
	RUSZT POD PŁYTĄ G-K				
BL	WELNA SZKLANA	DW		CX	
BM	PŁYTY GIPSOWO-KARTONOWE	DX		CY	
	RUSZT POD PŁYTĄ G-K				
BN	WELNA SZKLANA	DY		CZ	
BO	PŁYTY GIPSOWO-KARTONOWE	DZ		CA	
	RUSZT POD PŁYTĄ G-K				
BP	WELNA SZKLANA	EA		CB	
BQ	PŁYTY GIPSOWO-KARTONOWE	EB		CC	
	RUSZT POD PŁYTĄ G-K				
BR	WELNA SZKLANA	EC		CD	
BS	PŁYTY GIPSOWO-KARTONOWE	ED		CE	
	RUSZT POD PŁYTĄ G-K				
BT	WELNA SZKLANA	EE		CF	
BU	PŁYTY GIPSOWO-KARTONOWE	EF		CG	
	RUSZT POD PŁYTĄ G-K				
BV	WELNA SZKLANA	EG		CH	
BW	PŁYTY GIPSOWO-KARTONOWE	EH		CI	
	RUSZT POD PŁYTĄ G-K				
BX	WELNA SZKLANA	EI		CJ	
BY	PŁYTY GIPSOWO-KARTONOWE	EJ		CK	
	RUSZT POD PŁYTĄ G-K				
BZ	WELNA SZKLANA	EK		CL	
CA	PŁYTY GIPSOWO-KARTONOWE	EL		CM	
	RUSZT POD PŁYTĄ G-K				
CB	WELNA SZKLANA	EM		CN	
CC	PŁYTY GIPSOWO-KARTONOWE	EN		CO	
	RUSZT POD PŁYTĄ G-K				
CD	WELNA SZKLANA	EO		CP	
CE	PŁYTY GIPSOWO-KARTONOWE	EP		CQ	
	RUSZT POD PŁYTĄ G-K				
CF	WELNA SZKLANA	EQ		CR	
CG	PŁYTY GIPSOWO-KARTONOWE	ER		CS	
	RUSZT POD PŁYTĄ G-K				
CH	WELNA SZKLANA	ES		CT	
CI	PŁYTY GIPSOWO-KARTONOWE	ET		CU	
	RUSZT POD PŁYTĄ G-K				
CJ	WELNA SZKLANA	EU		CV	
CK	PŁYTY GIPSOWO-KARTONOWE	EV		CW	
	RUSZT POD PŁYTĄ G-K				
CL	WELNA SZKLANA	EW		CX	
CM	PŁYTY GIPSOWO-KARTONOWE	EX		CY	
	RUSZT POD PŁYTĄ G-K				
CN	WELNA SZKLANA	EY		CZ	
CO	PŁYTY GIPSOWO-KARTONOWE	EZ		CA	
	RUSZT POD PŁYTĄ G-K				
CP	WELNA SZKLANA	FA		CB	
CQ	PŁYTY GIPSOWO-KARTONOWE	FB		CC	

PRZEKRÓJ B-B
1:100

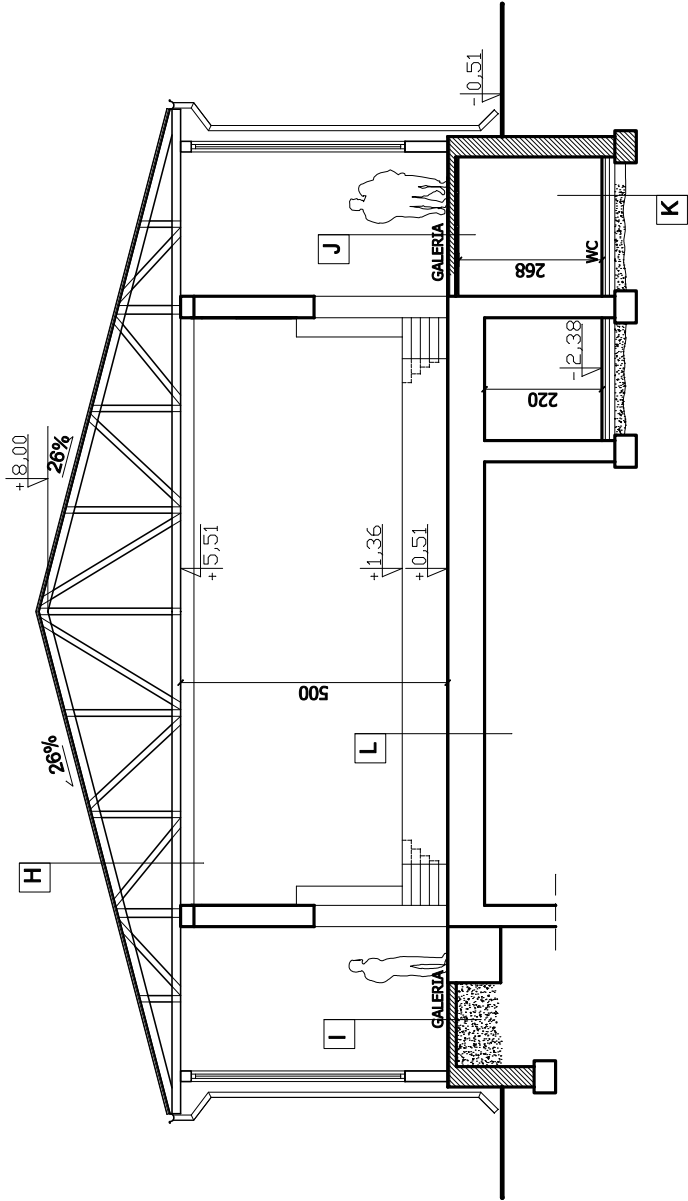

H	BLACHODACHÓWKA W PASACH (np. PLANIJA) KOTRŁATY 5,0 x 2,5 cm
	FOLIA WYSOKOPROPRZEPUSZCZALNA
	DESKOWANIE 2,5 cm
	GÓRNY PAS KRATOWNICY
	WEŁNA SZKLANA (SUPERMATA) gr. 15cm W PASIE DOLNYM
	PAROIZOLACJA Z FOLII PCV
	DESKOWANIE AŻUROWE Z DESEK gr. 2,5 cm
	PŁYTY GIPSOWO-KARTONOWE EI30

K	PODSYPKA Z PIASKU gr. 15cm
	CHUDY BETON B10 gr. 8cm
	IZOLACJA POZIOMA (2xFOLIA PE)
	STYROPIAN EPS100 gr. 5cm
	WYLEWKA BETONOWA Z SIATKĄ gr. 5cm
	POSADZKA SAMOPOZIOMUJĄCA gr. 0,5cm
	PŁYTKI GRESOWE NA KLEJU


I	PŁYTKI GRESOWE NA KLEJU IZOLACJA MINERALNA (AQUAFIN-2K)
	POSADZKA SAMOPOZIOMUJĄCA
	PŁYTA ŻELBETOWA
	KERAMZYT

L	PARKIET DREWNIANY DO OBIEKTÓW SPORTOWYCH (np. BARIET SPORT)
	IZOLACJA Z FOLII PE
	WYLEWKA SAMOPOZIOMUJĄCA
	ISTNIEJĄCA POSADZKA I STROP


J	PŁYTKI GRESOWE NA KLEJU POSADZKA SAMOPOZIOMUJĄCA
	PŁYTA ŻELBETOWA
	WEŁNA SZKLANA gr. 5cm
	PAROIZOLACJA
	RUSZT POD PŁYTY G-K
	PŁYTY G-K gr. 1,25 cm

	FIRMA "HTM" 57-300 KŁODZKO UL.WOLNOŚCI 53 tel.(074) 647 53 33 tel.kom (0601) 883 885 57-300 KŁODZKO UL.OKRZEI 7 tel.fax. (074) 647 55 00 USŁUGI OGÓLNOBUDOWLANE I PROJEKTOWE		
TYTUŁ RYSUNKU	PRZEKRÓJ B-B		
OBIEKT	ROZBUDOWA Z PRZEBUDOWĄ BUDYNKU PKP NA DOM KULTURY STRONIE ŚLĄSKIE, ul. KOŚCIUSZKI, OBRĘB MIASTO STRONIE ŚLĄSKIE CZEŚĆ DZIAŁKI nr 14/6		
INWESTOR	GMINA STRONIE ŚLĄSKIE, ul. KOŚCIUSZKI 55		
SKALA 1:100	GŁÓWNY PROJEKTANT mgr inż.arch. Henryk Markiewicz uprawnienia Nr UAN VI-6 3117 80 (gr. uat. 1997 1 8 uat. 1 2 8 7) Wzrosty 57-300 Poddębice ul.Wolności 53		
	ASYSTENT mgr inż. arch. TADEUSZ JAKIMISZYN	NR UMOWY FAZA P.B. DATA 10.2008 NR RYSUNKU 7	

PRZEKRÓJ C-C
1:100

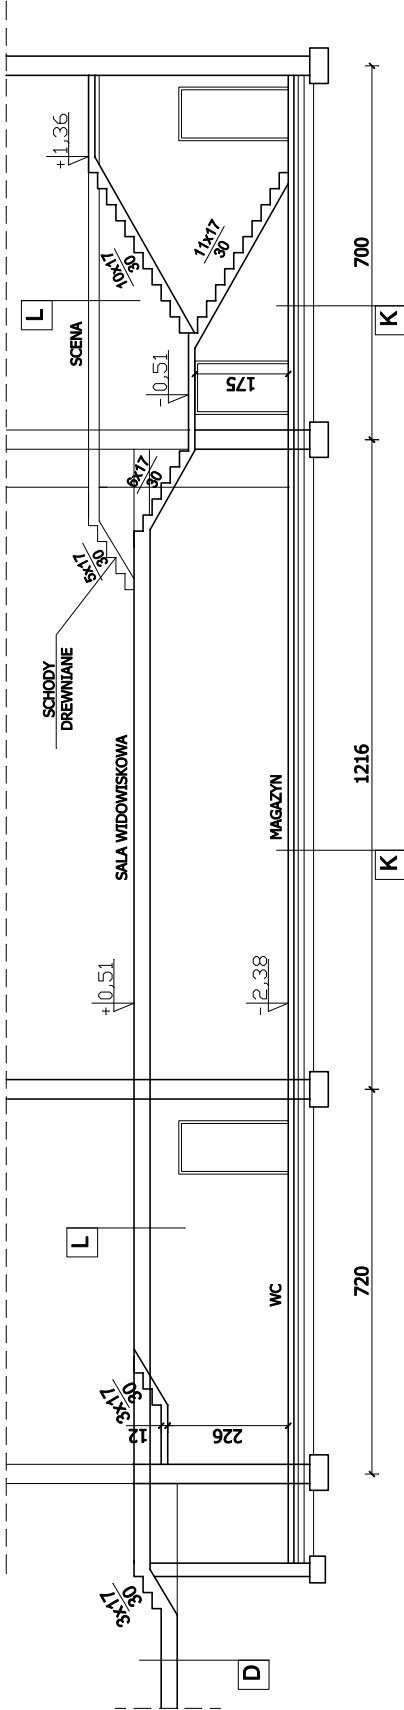

PRZEKRÓJ PRZESZ
KLATKĘ SCHODOWĄ
1:100

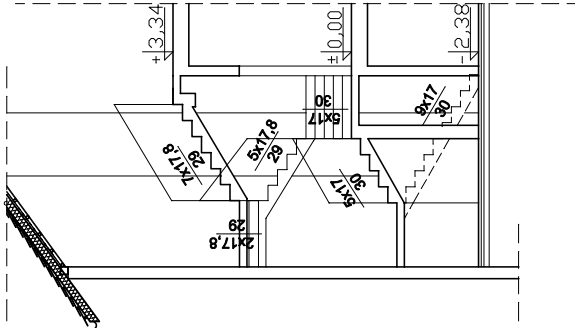

D	ISTNIEJĄCA POSADZKA
	WYLEWKA NAPRAWCZA Z BETONU (ASOCRET P/FM30)
	IZOLACJA MINERALNA (AQUAFIN-2K)
	PŁYTKI GRESOWE NA KLEJU
	DOTYCZY TEŻ PIWNIC ISTNIEJĄCYCH
K	PODSYPKA Z PIASKU gr.15cm
	CHUDY BETON B10 gr.8cm
	IZOLACJA POZIOMA (2xFOLIA PE)
	STYROPIAN EPS100 gr. 5cm
	WYLEWKA BETONOWA Z SIATKĄ gr.5cm
	POSADZKA SAMOPOZIOMUJĄCA gr.0,5cm
	PŁYTKI GRESOWE NA KLEJU


L	PARKIET DREWNIANY DO OBIEKTÓW SPORTOWYCH (np. BARIET SPORT)
	IZOLACJA Z FOLII PE
	WYLEWKA SAMOPOZIOMUJĄCA
	ISTNIEJĄCA POSADZKA I STROP

Ł	DOTYCZY KAWIARNI SALI NR2, BIUR, SALI JĘC NR 3
	PANELE PODŁOGOWE DO OBIEKTÓW
	PODKŁAD POD PANELE
	FOLIA PE
	POSADZKA SAMOPOZIOMUJĄCA
	ISTNIEJĄCA POSADZKA I STROP


FIRMA "HTM"
57-300 KŁODZKO UL.WOLNOŚCI 53 tel.(074) 547 53 33 tel.kom (0601) 883 885
57-300 KŁODZKO UL.ORKIEI 7 tel.fax. (074) 647 55 00
USŁUGI OGÓLNOBUDOWLANE I PROJEKTOWE

	TYTUŁ RYSUNKU	PRZEKRÓJ C-C I PRZES KLATKĘ SCHODOWĄ	NR UMOWY
	OBIEKT	ROZBUDOWA Z PRZEBUDOWĄ BUDYNKU PKP NA DOM KULTURY STRONIE ŚLĄSKIE, ul. KOŚCIUSZKI, OBRĘB MIASTO STRONIE ŚLĄSKIE CZĘŚĆ DZIAŁKI nr 14/6	FAZA P.B.
INWESTOR	GINIA STRONIE ŚLĄSKIE, ul. KOŚCIUSZKI 55	DATA 10.2008	NR RYSUNKU 8
SKALA 1:100	GŁÓWNY PROJEKTANT mgr inż.arch. Henryk Markiewicz uprawnienia Nr UAN VI-6 3117 80 (gr.ust. 1997 r. § 4 ust. 1,2 § 17) Wzajemnych 57-300 Kłodzko ul.Wolności 53	ASYSTENT mgr inż. arch. TADEUSZ JAKIMISZYN	

**ŚCIANY ZEWNĘTRZNE
ISTNIEJĄCE- MODERNIZOWANE (DOCIEPLENIE)**
(Z WYŁĄCZENIEM SALI WIDOWISKOWEJ)

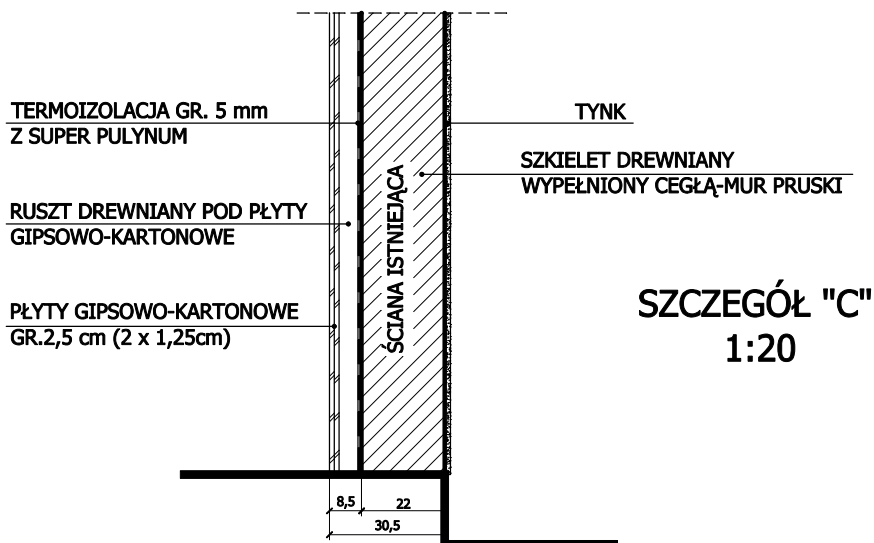

**ŚCIANY ZEWNĘTRZNE
NOWOPROJEKTOWANE**
(W SALI WIDOWISKOWEJ)

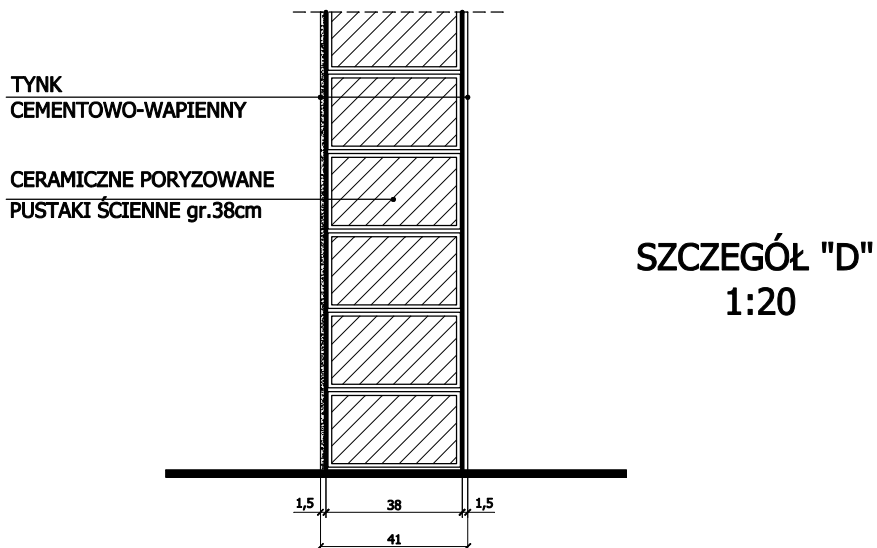

	FIRMA "HTM" 57-300 KŁODZKO UL. WOLNOŚCI 53 tel.(074) 647 53 33 tel.kom (0601) 893 995 57-300 KŁODZKO UL. OKRZEI 7 tel.fax. (074) 647 55 00 USŁUGI OGÓLNOBUDOWLANE I PROJEKTOWE		
TYTUŁ RYSUNKU	SZCZEGÓŁY ŚCIAN ZEWNĘTRZNYCH		NR UMOWY
OBIEKT	ROZBUDOWA Z PRZEBUDOWĄ BUDYNKU PKP NA DOM KULTURY STRONIE ŚLĄSKIE, ul. KOŚCIUSZKI, OBRĘB MIASTO STRONIE ŚLĄSKIE CZĘŚĆ DZIAŁKI nr 14/6		FAZA P.B.
INWESTOR	GMINA STRONIE ŚLĄSKIE, ul. KOŚCIUSZKI 55		DATA 10.2008
SKALA 1:20	GŁÓWNY PROJEKTANT mgr inż.arch. Henryk Markiewicz uprawnienia Nr UAN VI-6 3/117 90 (\$2 ust. 1pkt 1 § 4 ust. 1,2 § 7) Wałbrzych 57-300 Kłodzko ul.Wolności 53	ASYSTENT mgr inż. arch. TADEUSZ JAKIMISZYN	NR RYSUNKU 9

[illegible]

OZNACZENIE	D1	D2	D3	D4	D5	D6	D7	D8	D9	D10	D11	D12
SCHEMAT												
WYMIARY S	90+40	180	190	90+60	200	180	180	100	90	150	100	140
W ŚWIETLE	215	300	250	240+60	300	300	280	200	200	200	205	200
OŚCIEŻY	1	1	3	1	1	1	1	1	1	3	-	1
IŁOŚĆ SZTUK												
UWAGI	PRZESZKŁONE, DREWNIANE	DREWNIANE	DREWNIANE PRZESZKŁONE	DREWNIANE Z DOŚWIECZEM	STALOWE	DREWNIANE PRZESZKŁONE	DREWNIANE PRZESZKŁONE	DREWNIANE	DREWNIANE EI30	PRZESZKŁONE	PRZESZKŁONE	PRZESZKŁONE


OZNACZENIE	D13	D14	D15	D16	D17	D18	D19	D20	D21
SCHEMAT									
WYMIARY S	100+70	90	90	90	100	80	90	80	90
W ŚWIETLE	200	200	200	200	175	200	200	200	200
OŚCIEŻY	1	8	4	5	5	1	1	1	1
IŁOŚĆ SZTUK									
UWAGI	PRZESZKŁONE	PŁYCIKOWE	ŁĄZ.WENTYLACJA PŁYCIKOWE, 2SZT. EI30	ŁĄZ.WENTYLACJA PŁYCIKOWE, 2SZT. EI30	ŁĄZ.WENTYLACJA PŁYCIKOWE	PRZESUWNE	OD WC SYSTEMOWE	DREWNIANE	OD KOTŁOWNI, EI 30

OZNACZENIE	O1	O2	O3	O4	O5	O6	O7	O8	O9	O10	O11	O12
SCHEMAT												
WYMIARY S	180	180	60	180	100	90	100	100	190	140	60	90
W ŚWIETLE	400	400	400	280	150	60	60	200	160	160	120	160
OŚCIEŻY	12	8	2	1	2	1	1	6	3	1	2	4
IŁOŚĆ SZTUK												
UWAGI	PCV	PCV	PCV	PCV	PCV	PCV, PIWNICZNE	PCV, PIWNICZNE	PCV	PCV	PCV	PCV	PCV

OZNACZENIE	O13	O14	O15	O16	O17	O18	O19	O20
SCHEMAT								
WYMIARY S	200	200	100	70	110	140	80	90
W ŚWIETLE	140	200	200	270	110	140	80	90
OŚCIEŻY	2	2	2	2	2	1	1	5
IŁOŚĆ SZTUK								
UWAGI	PCV	PCV	PCV	PCV	PCV	PCV, PIWNICZNE	PCV, PIWNICZNE	PCV, PIWNICZNE

	FIRMA "HTM" 57-300 KŁODZKO UL.WOLNOŚCI 53 tel.(074) 647 53 33 fax.com (0601) 883 886 57-300 KŁODZKO UL.OKRZEJ 7 tel.fax. (074) 647 55 00 USŁUGI OGÓLNOBUDOWLANE I PROJEKTOWE				
	TYTUŁ RYSUNKU	ZESTAWIENIE STOLARKI OKIENNEJ I DRZWIOWEJ			NR UMOWY
	OBIEKT	ROZBUDOWA Z PRZEBUDOWĄ BUDYNKU PKP NA DOM KULTURY STRONIE ŚLĄSKIE, ul. KOŚCIUSZKI, OBRĘB MIASTO STRONIE ŚLĄSKIE CZĘŚĆ DZIAŁKI nr 14/6			FAZA P.B.
	INWESTOR	GMINA STRONIE ŚLĄSKIE, ul. KOŚCIUSZKI 55			DATA 10.2008
	SKALA 1:100	GŁÓWNY PROJEKTANT mgr inż.arch. Henryk Markiewicz uprawnienia Nr LAN V46 3117 80 (gc ust. 1987 1 8 e uac, 1 2 3 7) Wzrosty 57-300 Poddane ul.Wolności 53		ASYSTENT mgr inż. arch. TADEUSZ JAKIMISZYN	NR RYSUNKU 11

PRZEKRÓJ D - D

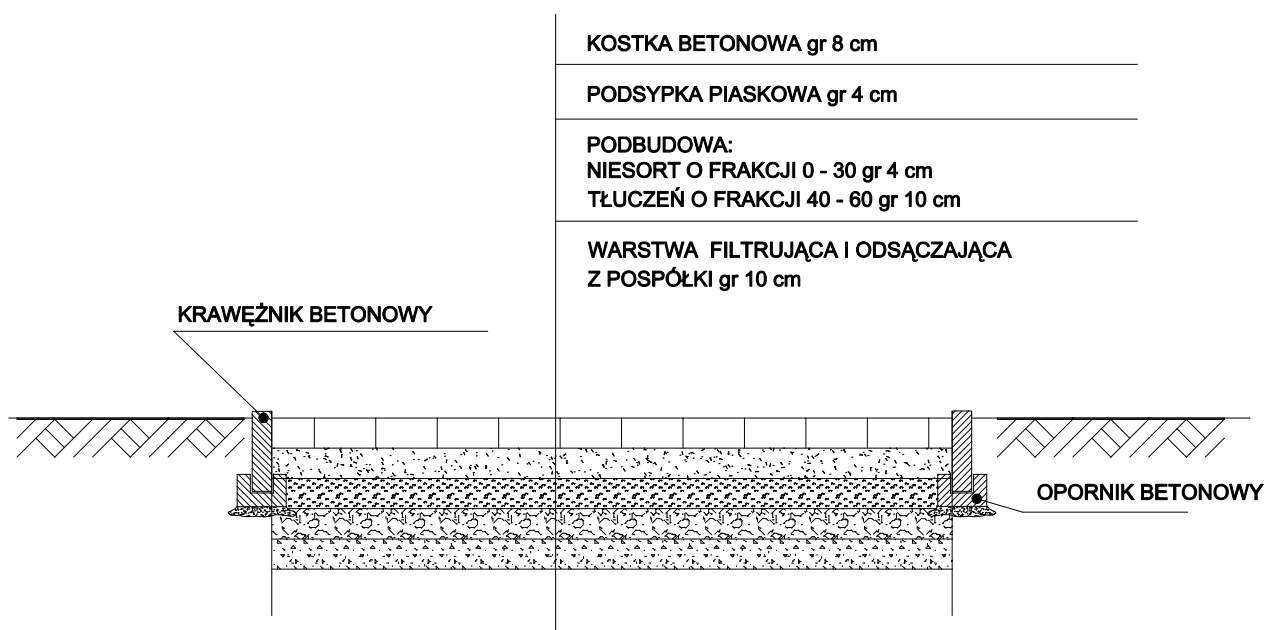

	FIRMA "HTM" 57-300 KŁODZKO UL. WOLNOŚCI 53 tel.(074) 647 53 33 tel.kom (0601) 893 995 57-300 KŁODZKO UL. OKRZEI 7 tel.fax. (074) 647 55 00 USŁUGI OGÓLNOBUDOWLANE I PROJEKTOWE		
TYTUŁ RYSUNKU	PRZEKRÓJ D - D PRZESZ CHODNIK		NR UMOWY
OBIEKT	ROZBUDOWA Z PRZEBUDOWĄ BUDYNKU PKP NA DOM KULTURY STRONIE ŚLĄSKIE, ul. KOŚCIUSZKI, OBRĘB MIASTO STRONIE ŚLĄSKIE CZĘŚĆ DZIAŁKI nr 14/6		FAZA P.B.
INWESTOR	GMINA STRONIE ŚLĄSKIE, ul. KOŚCIUSZKI 55		DATA 10.2008
SKALA 1:20	GŁÓWNY PROJEKTANT mgr inż.arch. Henryk Markiewicz uprawnienia Nr UAN VI-6 3/117 90 (§2 ust. 1pkt 1 § 4 ust. 1,2 § 7) Wałbrzych 57-300 Kłodzko ul.Wolności 53	ASYSTENT mgr inż. arch. TADEUSZ JAKIMISZYN	NR RYSUNKU 12