


LEGENDA:

- nawierzchnia bitumiczna
- nawierzchnia z kostki betonowej gr. 8cm
- krawężnik betonowy 15x20x100cm na ławie z betonu C12/15 z oporem
- krawężnik nieoparty 15x22x100cm na ławie z betonu C12/15 z oporem

GMINA STRONIE ŚLĄSKIE ul. Kościuski 55, 57-550 Stronie Śląskie		
DROG - INST Łukasz Dobosz ul. Rakietowa 11/3, 54-415 Wrocław Nip: 881 141 28 58, Regon: 921723920 mobile: +48 698 968 695, e-mail: biuro@drog-inst.pl		
Projekt wykonawczy Remont drogi gminnej ul. Ogrodowej km 0+000 do km 0+137,80 działka nr 144 obręb 001 Stronie Śląskie miasto		
DROGOWA	PROJEKT ZAGOSPODAROWANIA TERENU	1
05.2018r.		1:500
mgr inż. Łukasz Dobosz		300/DOŚ/09

PRZEKROJ KONSTRUKCYJNY skala 1:50

A - A

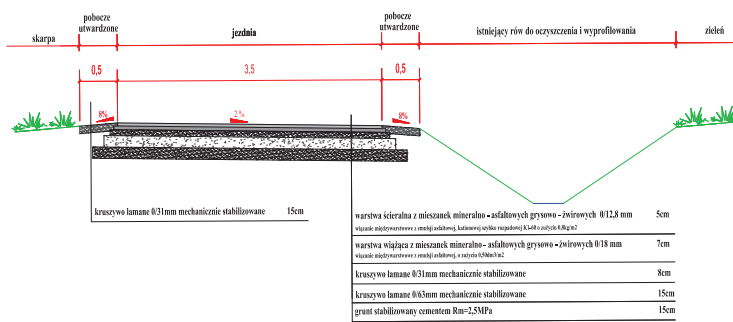

 GMINA STRONIE ŚLĄSKIE ul. Kościuszki 55, 57-550 Stronie Śląskie		
 DROG - INST <small>Lukasz Dobosz</small> ul. Rakietowa 11/3, 54-415 Wrocław Nip: 881 141 28 58, Regon: 921723920 mobilni: +48 698 968 695, e-mail: biuro@drog-inst.pl		
OPRACOWANIE TECHNICZNE Remont odcinka drogi gminnej ul. Ogrodowej działka nr 146 obręb 012 Strachocin AM12		
DROGOWA 03.2018r.	PRZEKROJE KONSTRUKCYJNE	1 1:50
mgr inż. Lukasz Dobosz	300/DOŚ/09	