


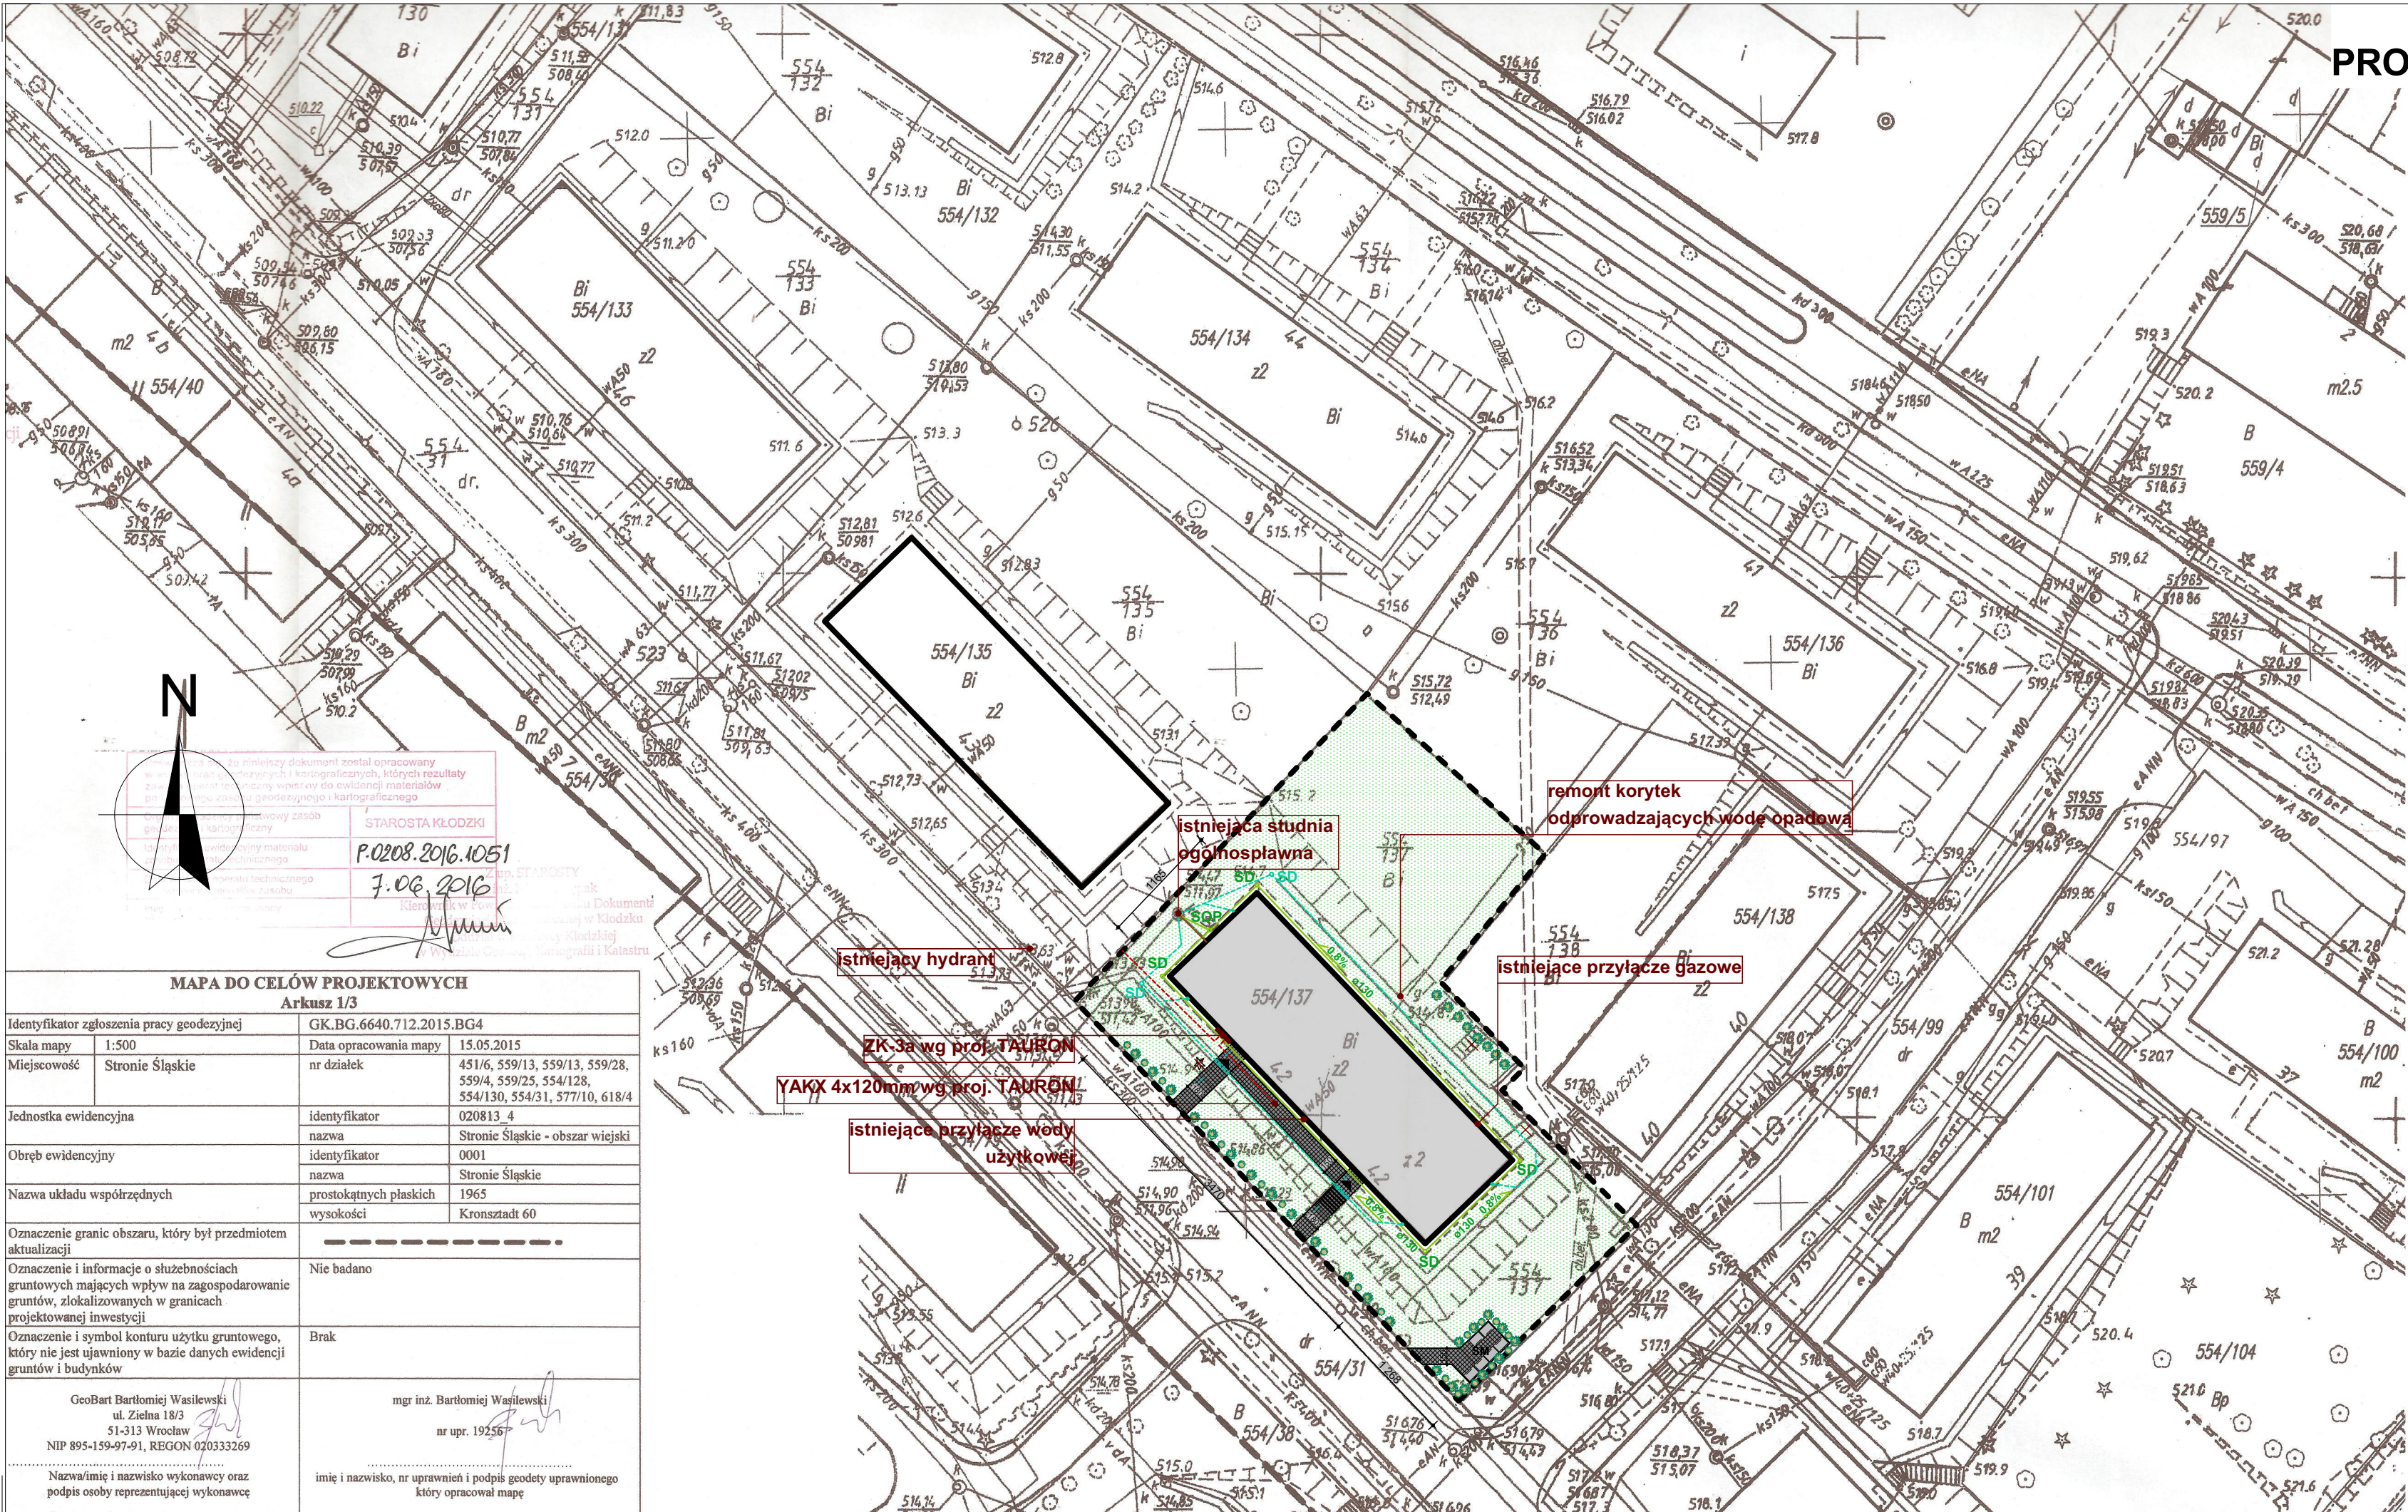

PROJEKT ZAGOSPODAROWANIA TERENU

OZNACZENIA:

- istniejący obiekt do przebudowy
- wejście do budynku
- granica działki 554/137
- nawierzchnia z trawy
- wyremontowana nawierzchnia chodników z podbudową
- istniejąca kanalizacja ściekowa
- istniejąca kanalizacja deszczowa - do remontu
- projektowany drenaż opaskowy
- studzienka drenażowa ø315cm, zaszuwa burzowa
- studzienka drenażowa/deszczowa ø315cm
- złącze ZK-3a wg opracowania proj. TAURON
- likwidacja elementów otoczenia z zakresu prac projektowane krzewy
- pojemniki na nieczystości stałe

BILANS TERENU dla działki 554/137:

POW. BIOL. CZYNNA	1130,0m ²		70,4%
POW. ZABUDOWY KUB.	404,0m ²	474,0m ²	29,6%
POW. CHODNIKÓW	70,0m ²		
RAZEM:	1604,0m ²		

TEMAT: PRZEBUDOWA BUDYNKU POSZPITALNEGO WRAZ Z TERMOMODERNIZACJĄ NA BUDYNEK MIESZKALNY, WIELORODZINNY PRZY UL. MORAWKA 42 W STRONIU ŚLĄSKIM W RAMACH ZADANIA PN: "PRZEBUDOWA BUDYNKU POSZPITALNEGO WRAZ Z TERMOMODERNIZACJĄ NA BUDYNEK MIESZKALNY, WIELORODZINNY Z PRZEZNACZENIEM NA REALIZACJĘ PROGRAMU BUDOWNICTWA SOCJALNEGO."

ADRES OBIEKTU: 57-550 Stronie Śląskie, ul. Morawka 42 (dz. nr 554/137)

INWESTOR: Gmina Stronie Śląskie, ul. Kościuszki 55, 57-550 Stronie Śląskie

RYSunek: PROJEKT ZAGOSPODAROWANIA TERENU

SPECJALNOŚĆ: ARCHITEKTURA

GŁÓWNY PROJEKTANT:	dr hab. inż. arch. Bogusław SZUBA	FAZA PROJEKTU:
ASYSTENT:	nr upr. 1/87/Op	
SPRAWDZAJĄCY:	mgr inż. arch. Kamila WILK	
	nr upr. 09/OPOK/2014	PB

SPECJALNOŚĆ: KONSTRUKCYJNO-BUDOWLANA

PROJEKTANT:	mgr inż. Piotr GAZDA	SKALA:
SPRAWDZAJĄCY:	mgr inż. Paweł SŁĘZAK	
	nr upr. UAN. VI-4/3/116/87	1:500
	nr upr. 82/DOŚ/03	

SPECJALNOŚĆ: SANITARNIA

PROJEKTANT:	mgr inż. Aneta RYCHLIŃSKA	DATA:
ASYSTENT:	mgr inż. Łukasz ŚWIEBODA	
SPRAWDZAJĄCY:	mgr inż. Gabriela MATUSIAKIEWICZ	
	nr upr. 346/00/DUW	02/2017
	nr upr. 153/DOŚ/03	

SPECJALNOŚĆ: ELEKTRYCZNA

PROJEKTANT:	Jan SARNA	NR RYS.:
SPRAWDZAJĄCY:	mgr inż. Władysław JUCHNIEWICZ	
	nr upr. UAN. VI-4/3/230/87	PZT1
	nr upr. UAN. VI-4/3/156/87	

oknostArt s.c.

Stronie Śląskie 26A 57-550 Stronie Śląskie tel. 74 814 36 96 kom. 783 997 881 www.oknostart.pl

N


W niniejszym dokumencie zawieszono niniejszy dokument został opracowany w oparciu o dane geodezyjne i kartograficzne, których rezultaty zostały uwzględnione w projekcie. Wszelkie dane geodezyjne i kartograficzne zostały uwzględnione w projekcie. Wszelkie dane geodezyjne i kartograficzne zostały uwzględnione w projekcie.

STAROSTA KŁODZKI

P.0208.2016.1051

7.06.2016

RZUT PIWNIC MORAWKA 42

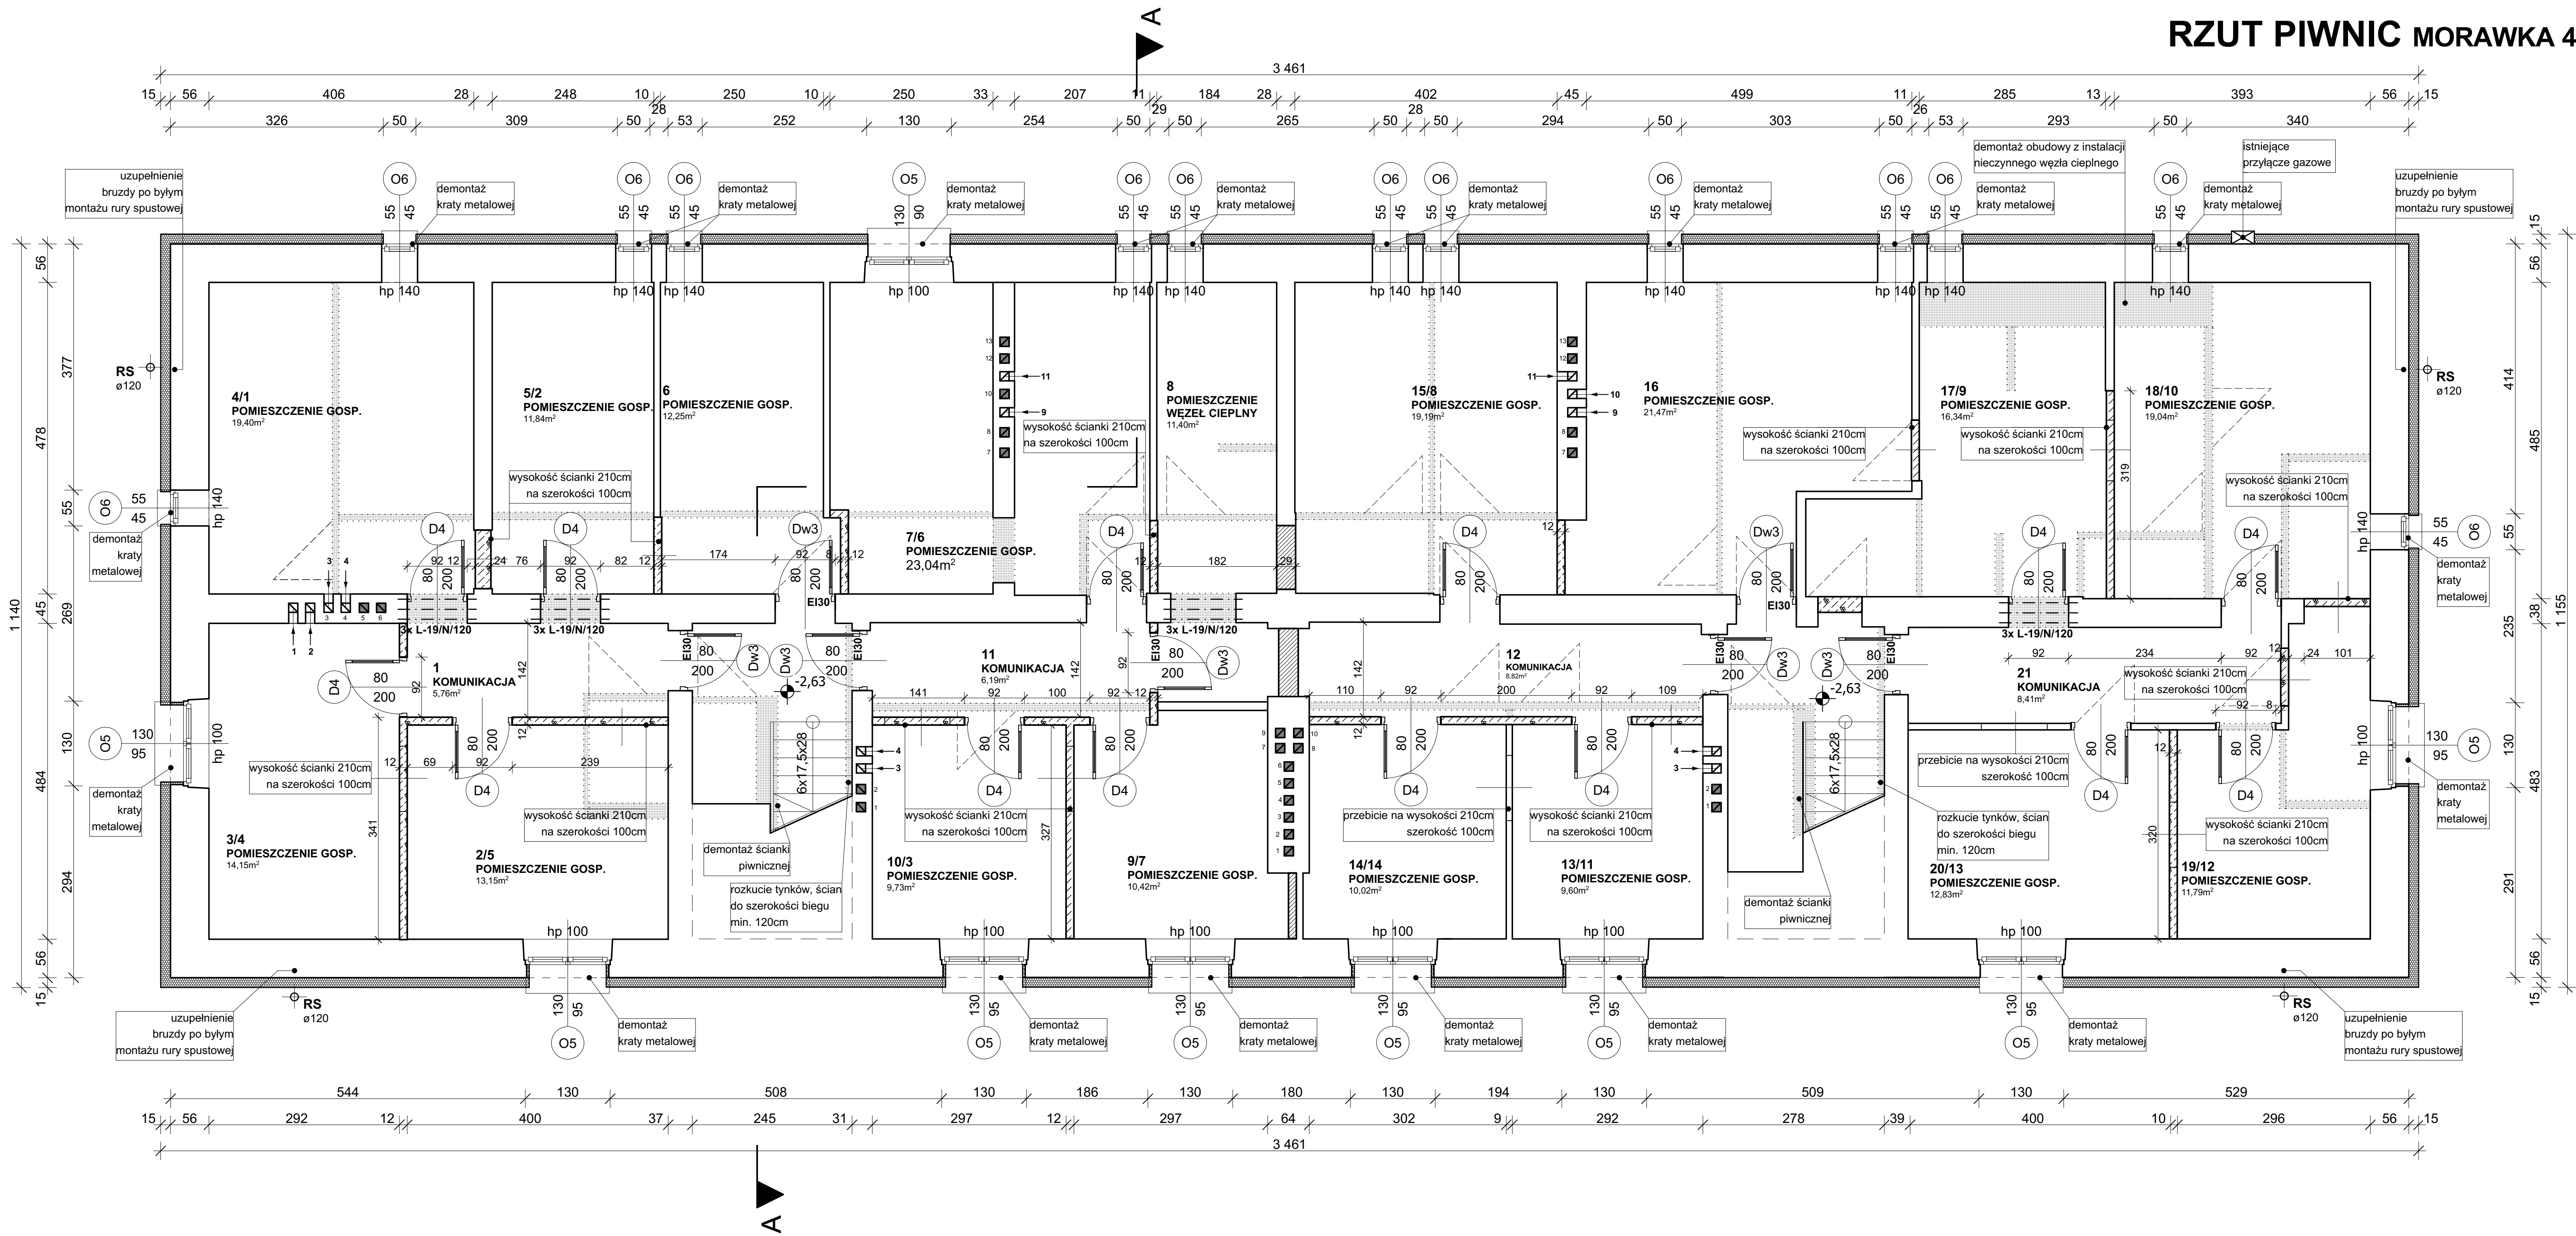

PIWNICA

klatka A

ZESTAWIENIE POWIERZCHNI				
nr/lokal	nazwa pomieszczenia	posadzka	pow. m ²	pow. uż. m ²
1	komunikacja	podłoga betonowa	5,76	
2/5	pom. gospodarcze	podłoga betonowa	13,15	
3/4	pom. gospodarcze	podłoga betonowa	14,15	
4/1	pom. gospodarcze	podłoga betonowa	19,40	
5/2	pom. gospodarcze	podłoga betonowa	11,84	
6	pom. gospodarcze	podłoga betonowa	12,25	
7/6	pom. gospodarcze	podłoga betonowa	23,04	
8	węzeł ciepły	podłoga-betonowa GRES	11,40	
9/7	pom. gospodarcze	podłoga betonowa	10,42	
10/3	pom. gospodarcze	podłoga betonowa	9,73	
11	pom. gospodarcze	podłoga betonowa	6,19	
KLATKA SCHODOWA:			7,00	
KLATKA "A" RAZEM:			144,33	

klatka B

ZESTAWIENIE POWIERZCHNI				
nr/lokal	nazwa pomieszczenia	posadzka	pow. m ²	pow. uż. m ²
12	komunikacja	podłoga betonowa	8,82	
13/11	pom. gospodarcze	podłoga betonowa	9,60	
14/14	pom. gospodarcze	podłoga betonowa	10,02	
15/8	pom. gospodarcze	podłoga betonowa	19,19	
16	pom. gospodarcze	podłoga betonowa	21,47	
17/9	pom. gospodarcze	podłoga betonowa	16,34	
18/10	pom. gospodarcze	podłoga betonowa	19,04	
19/12	pom. gospodarcze	podłoga betonowa	11,79	
20/13	pom. gospodarcze	podłoga betonowa	12,83	
21	komunikacja	podłoga betonowa	8,41	
KLATKA SCHODOWA:			7,00	
KLATKA "B" RAZEM:			144,51	

	pow. m ²	pow. uż. m ²
PIWNICE RAZEM:	288,84	

OZNACZENIA:


	projektowane wyburzenia
	zamurowania cegłą pełną
	zamurowania cegłami z bet. kom.
	projektowane ocieplenie styropianem
	projektowane, nowe piony wentylacyjne
	OBUDOWAĆ CEGŁĄ PEŁNĄ na sztorc
	zajęte i nieużywane piony wentylacyjne
	na danej kondygnacji
	drzwi do demontażu

UWAGI:

- Rysunki projektowe rozpatrywać łącznie z pozostałymi branżami wraz z opisem technicznym;
- Wykonawca ma obowiązek dokonania kontroli wymiarów przed i w czasie przystąpienia do robót oraz ma obowiązek sprawdzić zgodność rozwiązań projektowych z pozostałymi branżami;
- Rzędne poziomów podano w metrach, wymiarowanie w centymetrach;
- DRZWI pomieszczeń gospodarczych D4 deskowane, ażurowe, lub pływające z kratką wentylacyjną;
- W otworach okiennych zdemontować kraty od zewnątrz;
- W oknach O5 i O6 stosować nawiewniki okienne oraz szyby VSG od zewnątrz;
- Nowoprojektowane nadproża w ścianach konstrukcyjnych typu L19;
- W komunikacji - płytki gresowe
- W pomieszczeniach gospodarczych (piwnicach) - istniejąca posadzka z uzupełnieniami po ścianach działowych po uprzednim skuciu warstwy istniejącej z płytek lastkikowych;
- Należy zdemontować wszystkie nieczynne instalacje zasilania C.O. - szczególnie te które przebiegają wzdłuż tylnej ściany budynku (instalacje wewnętrzne);
- Podesty i spoczniki na klatkach schodowych wyłożyć płytkami gresowymi
- Stropy nad piwnicą ocieplić styropianem ekstrudowanym o grubości 10cm
- Wszystkie elementy i rozwiązania systemowe należy wykonać zgodnie z zaleceniami producenta;
- Wszelkie zmiany i odstępstwa od projektu mogą być wprowadzane po ich uprzednim uzgodnieniu z odpowiednim organem nadzoru budowlanego i w porozumieniu z autorami projektu;

TEMAT: PRZEBUDOWA BUDYNKU POSZPITALNEGO WRAZ Z TERMOMODERNIZACJĄ NA BUDYNEK MIESZKALNY, WIELORODZINNY PRZY UL. MORAWKA 42 W STRONIU ŚLĄSKIM W RAMACH ZADANIA PN: "PRZEBUDOWA BUDYNKU POSZPITALNEGO WRAZ Z TERMOMODERNIZACJĄ NA BUDYNEK MIESZKALNY, WIELORODZINNY Z PRZEZNACZENIEM NA REALIZACJĘ PROGRAMU BUDOWNICTWA SOCJALNEGO."			
ADRES OBIEKTU:		57-550 Stronie Śląskie, ul. Morawka 42 (dz. nr 554/137)	
INWESTOR:		Gmina Stronie Śląskie, ul. Kościuszki 55, 57-550 Stronie Śląskie	
FAZA PROJEKTU:		BRANŻA:	ARCHITEKTURA/KONSTRUKCJA
RYSUNEK: RZUT PIWNIC			SKALA: 1:50
SPECJALNOŚĆ: ARCHITEKTURA			
GŁÓWNY PROJEKTANT: dr hab. inż. arch. Bogusław SZUBA nr upr. 1/87/Op			DATA: 02/2017
ASYSTENT: mgr inż. arch. Kamila WILK nr upr. 09/OPOR/2014			
SPECJALNOŚĆ: KONSTRUKCYJNO-BUDOWLANA			
PROJEKTANT: mgr inż. Piotr GAZDA nr upr. UAN. VI-03/116/87			NR RYS.: A1
SPRAWDZAJĄCY: mgr inż. Paweł ŚLĘZAK nr upr. 82/OŚ/03			
oknoArt s.c. Stronie Śląskie 26A 57-550 Stronie Śląskie tel. 74 814 36 96 kom. 783 997 881 www.oknoArt.pl			

RZUT PARTERU MORAWKA 42

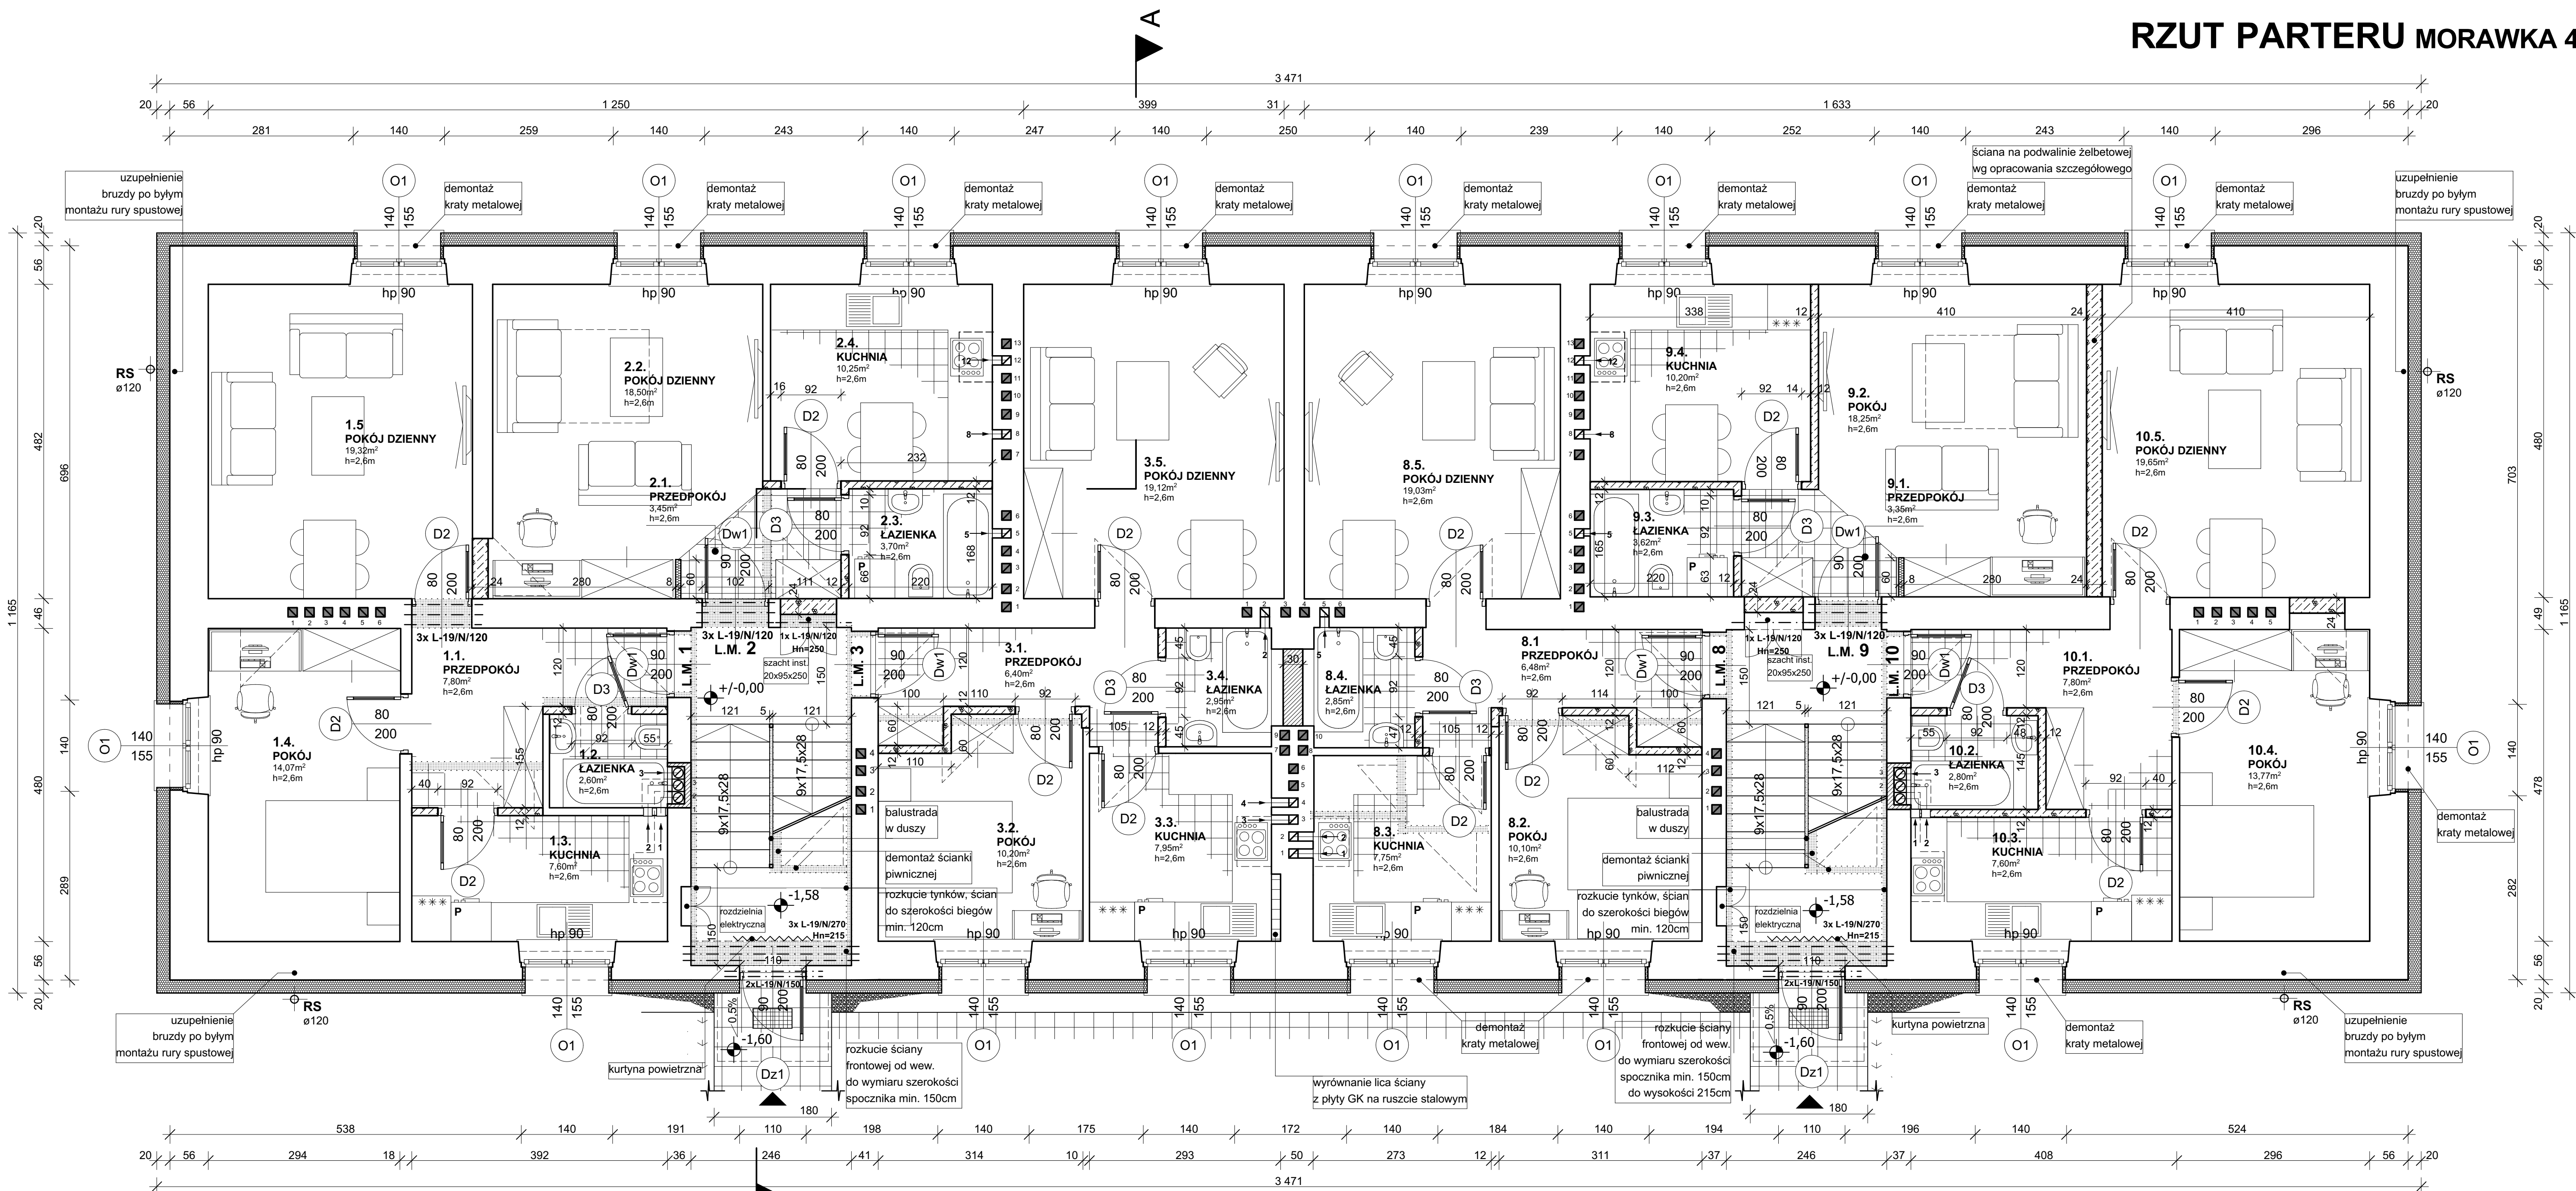

PARTER
klatka A

ZESTAWIENIE POWIERZCHNI			LOKAL M. nr 1	
nr	nazwa pomieszczenia	posadzka	pow. m ²	pow. uż. m ²
1.1.	przedpokój	terakota	7,80	7,80
1.2.	łazienka	terakota	2,60	2,60
1.3.	kuchnia	terakota	7,60	7,60
1.4.	pokój	panele podłogowe	14,07	14,07
1.5.	pokój dzienny	panele podłogowe	19,32	19,32
POMIESZCZENIA RAZEM:			51,39	51,39

ZESTAWIENIE POWIERZCHNI			LOKAL M. nr 2	
2.1.	przedpokój	terakota	3,45	3,45
2.2.	pokój	panele podłogowe	18,50	18,50
2.3.	łazienka	terakota	3,70	3,70
2.4.	kuchnia	terakota	10,25	10,25
POMIESZCZENIA RAZEM:			35,90	35,90

ZESTAWIENIE POWIERZCHNI			LOKAL M. nr 3	
3.1.	przedpokój	terakota	6,40	6,40
3.2.	pokój	panele podłogowe	10,20	10,20
3.3.	kuchnia	terakota	7,95	7,95
3.4.	łazienka	terakota	2,95	2,95
3.5.	pokój dzienny	panele podłogowe	19,12	19,12
POMIESZCZENIA RAZEM:			46,62	46,62

KLATKA SCHODOWA:	12,80	
KLATKA "A" RAZEM:	146,71	133,91

klatka B

ZESTAWIENIE POWIERZCHNI			LOKAL M. nr 8	
8.1.	przedpokój	terakota	6,48	6,48
8.2.	pokój	panele podłogowe	10,10	10,10
8.3.	kuchnia	terakota	7,75	7,75
8.4.	łazienka	terakota	2,85	2,85
8.5.	pokój dzienny	panele podłogowe	19,03	19,03
POMIESZCZENIA RAZEM:			46,21	46,21

ZESTAWIENIE POWIERZCHNI			LOKAL M. nr 9	
9.1.	przedpokój	terakota	3,35	3,35
9.2.	pokój	panele podłogowe	18,25	18,25
9.3.	łazienka	terakota	3,62	3,62
9.4.	kuchnia	terakota	10,20	10,20
POMIESZCZENIA RAZEM:			35,42	35,42

ZESTAWIENIE POWIERZCHNI			LOKAL M. nr 10	
10.1.	przedpokój	terakota	7,80	7,80
10.2.	łazienka	terakota	2,80	2,80
10.3.	kuchnia	terakota	7,60	7,60
10.4.	pokój	panele podłogowe	13,77	13,77
10.5.	pokój dzienny	panele podłogowe	19,65	19,65
POMIESZCZENIA RAZEM:			51,62	51,62

KLATKA SCHODOWA:	12,80	
KLATKA "B" RAZEM:	146,05	133,25

OZNACZENIA:

	projektowane wyburzenia
	zamurowania cegłą pełną
	zamurowania bloczkami z bet. kom.
	projektowane ocieplenie styropianem
	projektowane, nowe piony wentylacyjne OBUDOWAĆ CEGŁĄ PEŁNĄ na sztorc
	zajęte i nieużywane piony wentylacyjne na danej kondygnacji
	drzwi do demontażu
	wejście do budynku
	posadzka z terakoty - całe pomieszczenie


UWAGI:

- Rysunki projektowe rozpatrywać łącznie z pozostałymi branżami wraz z opisem technicznym;
- Wykonawca ma obowiązek dokonania kontroli wymiarów przed i w czasie przystąpienia do robót oraz ma obowiązek sprawdzić zgodność rozwiązań projektowych z pozostałymi branżami;
- Rzędne poziomów podano w metrach, wymiarowanie w centymetrach;
- W otworach okiennych zdemontować kraty od zewnątrz;
- W oknach O1 stosować nawiewniki okienne;
- Nowoprojektowane nadproża w ścianach konstrukcyjnych typu L19;
- Podesty i spoczniki na klatkach schodowych wyłożyć płytkami gresowymi po uprzednim skuciu warstwy istniejącej z płytek lastikowych;
- Wszystkie elementy i rozwiązania systemowe należy wykonać zgodnie z zaleceniami producenta;
- Wszelkie zmiany i odepstwa od projektu mogą być wprowadzane po ich uprzednim uzgodnieniu z odpowiednim organem nadzoru budowlanego i w porozumieniu z autorami projektu;

	pow. m ²	pow. uż. m ²
PARTER RAZEM:	292,76	267,16

TEMAT: PRZEBUDOWA BUDYNKU POSZPITALNEGO WRAZ Z TERMOMODERNIZACJĄ NA BUDYNEK MIESZKALNY, WIELORODZINNY PRZY UL. MORAWKA 42 W STRONIU ŚLĄSKIM W RAMACH ZADANIA PN: "PRZEBUDOWA BUDYNKU POSZPITALNEGO WRAZ Z TERMOMODERNIZACJĄ NA BUDYNEK MIESZKALNY, WIELORODZINNY Z PRZEZNACZENIEM NA REALIZACJĘ PROGRAMU BUDOWNICTWA SOCJALNEGO."			
ADRES OBIEKTU: 57-550 Stronie Śląskie, ul. Morawka 42 (dz. nr 554/137)			
INWESTOR: Gmina Stronie Śląskie, ul. Kościuszki 55, 57-550 Stronie Śląskie			
FAZA PROJEKTU: PROJEKT BUD.-WYK.		BRANŻA: ARCHITEKTURA/KONSTRUKCJA	
RYSUNEK: RZUT PARTERU			SKALA: 1:50
SPECJALNOŚĆ: ARCHITEKTURA			
GŁÓWNY PROJEKTANT: mgr inż. arch. Bogusław SZUBA nr upr. 1/87/Op			DATA: 02/2017
ASYSTENT:			
SPRAWDZAJĄCY: mgr inż. arch. Kamila WILK nr upr. 09/OPORKK/2014			
SPECJALNOŚĆ: KONSTRUKCYJNO-BUDOWLANA			
PROJEKTANT: mgr inż. Piotr GAZDA nr upr. UAN VI-63/1/68/7			NR RYS: A2
SPRAWDZAJĄCY: mgr inż. Paweł SŁĘZAK nr upr. 82/DOŚ03			
oknostArt s.c.			
Stronie Śląskie 26A 57-550 Stronie Śląskie tel. 74 814 36 96 kom. 783 997 881 www.oknostart.pl			

RZUT PIERWSZEGO PIĘTRA MORAWKA 42

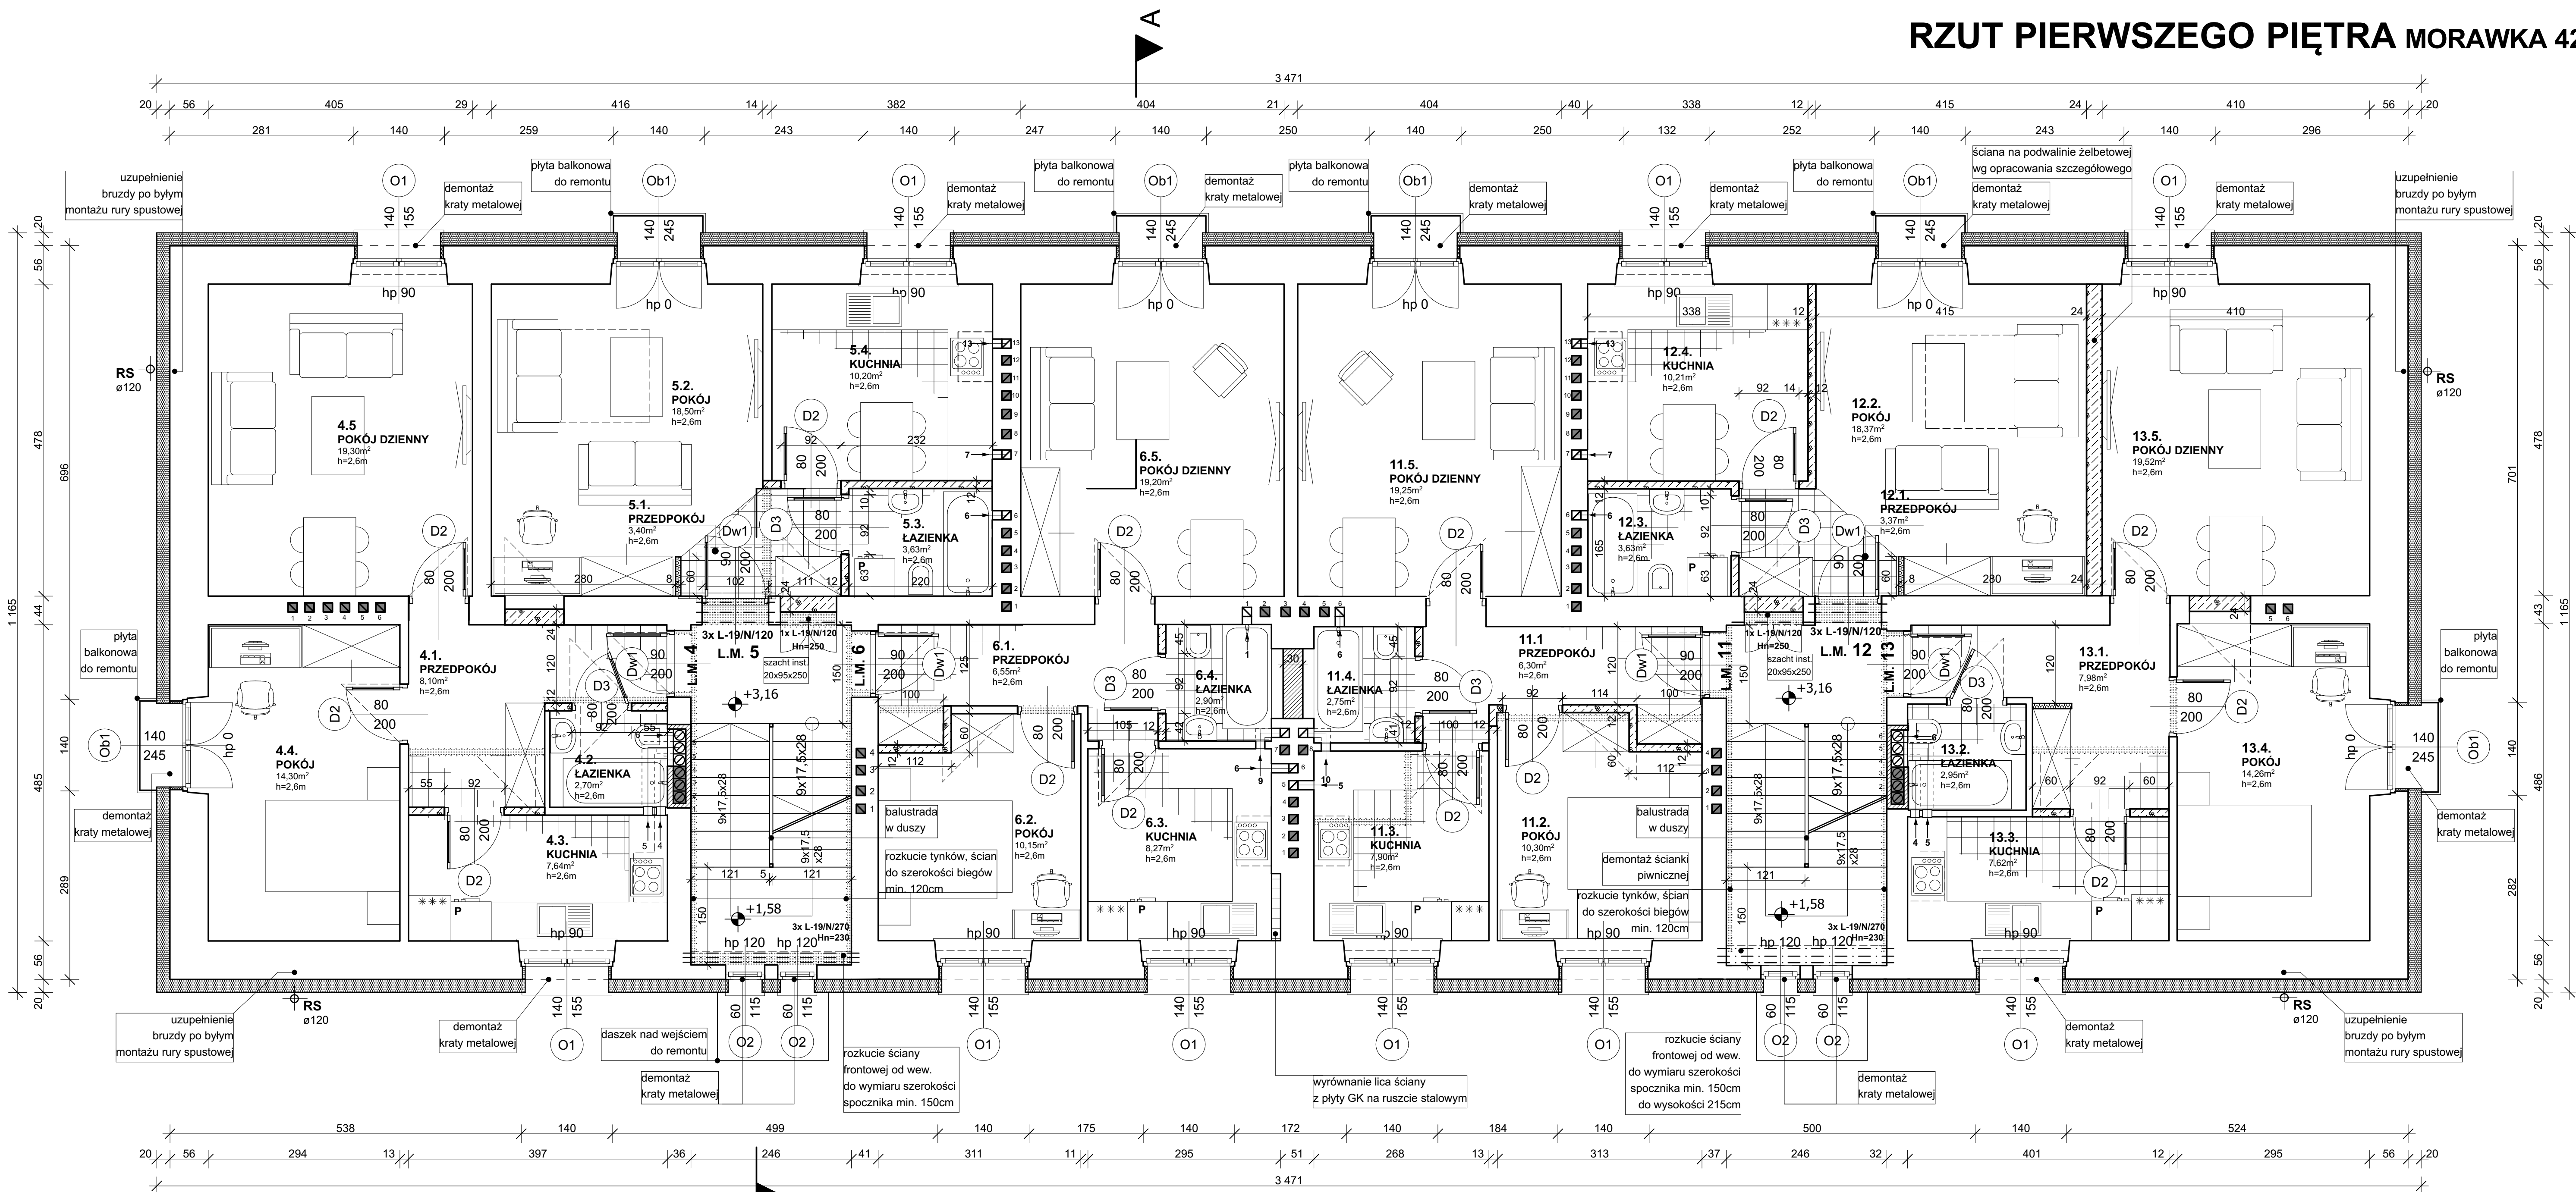

I PIĘTRO

klatka A

ZESTAWIENIE POWIERZCHNI			LOKAL M. nr 4	
nr	nazwa pomieszczenia	posadzka	pow. m ²	pow. uż. m ²
4.1.	przedpokój	terakota	8,10	8,10
4.2.	łazienka	terakota	2,70	2,70
4.3.	kuchnia	terakota	7,64	7,64
4.4.	pokój	panele podłogowe	14,30	14,30
4.5.	pokój dzienny	panele podłogowe	19,30	19,30
POMIESZCZENIA RAZEM:			52,04	52,04

ZESTAWIENIE POWIERZCHNI			LOKAL M. nr 5	
5.1.	przedpokój	terakota	3,40	3,40
5.2.	pokój	panele podłogowe	18,50	18,50
5.3.	łazienka	terakota	3,63	3,63
5.4.	kuchnia	terakota	10,20	10,20
POMIESZCZENIA RAZEM:			35,73	35,73

ZESTAWIENIE POWIERZCHNI			LOKAL M. nr 6	
6.1.	przedpokój	terakota	6,55	6,55
6.2.	pokój	panele podłogowe	10,15	10,15
6.3.	kuchnia	terakota	8,27	8,27
6.4.	łazienka	terakota	2,90	2,90
6.5.	pokój dzienny	panele podłogowe	19,20	19,20
POMIESZCZENIA RAZEM:			47,07	47,07

KLATKA SCHODOWA:	12,82	
KLATKA "A" RAZEM:	147,66	134,84

klatka B

ZESTAWIENIE POWIERZCHNI			LOKAL M. nr 11	
11.1.	przedpokój	terakota	6,30	6,30
11.2.	pokój	panele podłogowe	10,30	10,30
11.3.	kuchnia	terakota	7,90	7,90
11.4.	łazienka	terakota	2,75	2,75
11.5.	pokój dzienny	panele podłogowe	19,25	19,25
POMIESZCZENIA RAZEM:			46,50	46,50

ZESTAWIENIE POWIERZCHNI			LOKAL M. nr 12	
12.1.	przedpokój	terakota	3,37	3,37
12.2.	pokój	panele podłogowe	18,37	18,37
12.3.	łazienka	terakota	3,63	3,63
12.4.	kuchnia	terakota	10,21	10,21
POMIESZCZENIA RAZEM:			35,58	35,58

ZESTAWIENIE POWIERZCHNI			LOKAL M. nr 13	
13.1.	przedpokój	terakota	7,98	7,98
13.2.	łazienka	terakota	2,95	2,95
13.3.	kuchnia	terakota	7,62	7,62
13.4.	pokój	panele podłogowe	14,26	14,26
13.5.	pokój dzienny	panele podłogowe	19,52	19,52
POMIESZCZENIA RAZEM:			52,33	52,33

KLATKA SCHODOWA:	12,81	
KLATKA "B" RAZEM:	147,22	134,41

OZNACZENIA:

	projektowane wyburzenia
	zamurowania cegłą pełną
	zamurowania blokami z bet. kom.
	projektowane ocieplenie styropianem
	projektowane, nowe piony wentylacyjne OBUDOWAĆ CEGŁĄ PEŁNĄ na sztorc
	zajęte i nieużywane piony wentylacyjne na danej kondygnacji
	drzwi do demontażu
	wejście do budynku
	posadzka z terakoty - cale pomieszczenie


UWAGI:

- Rysunki projektowe rozpatrywać łącznie z pozostałymi branżami wraz z opisem technicznym;
- Wykonawca ma obowiązek dokonania kontroli wymiarów przed i w czasie przystąpienia do robót oraz ma obowiązek sprawdzić zgodność rozwiązań projektowych z pozostałymi branżami;
- Rzędne poziomów podano w metrach, wymiarowanie w centymetrach;
- W otworach okiennych zdemontować kraty od zewnątrz;
- W oknach O1 i Ob1 stosować nawiewniki okienne;
- Nowoprojektowane nadproża w ścianach konstrukcyjnych typu L19;
- Płyty balkonowe, żelbetowe należy wyremontować poprzez skucie zdegradowanych części, zaszalowanie i nadłanie betonu uzupełniającego oraz zabezpieczyć i wyłożyć płytkami gresowymi oraz dodać kapinosy z obróbek blacharskich;
- Podesty i spoczniki na klatkach schodowych wyłożyć płytkami gresowymi po uprzednim skuciu warstwy istniejącej z płytek lastkowych;
- Stropy nad lokalem mieszkalnym nr 4, 5, 12, 13 - docieplić wełną mineralną o grubości 15cm;
- Wszystkie elementy i rozwiązania systemowe należy wykonać zgodnie z zaleceniami producenta;
- Wszelkie zmiany i odstępstwa od projektu mogą być wprowadzane po ich uprzednim uzgodnieniu z odpowiednim organem nadzoru budowlanego i w porozumieniu z autorami projektu;

	pow. m ²	pow. uż. m ²
PIERWSZE PIĘTRO RAZEM:	294,88	269,25

TEMAT: PRZEBUDOWA BUDYNKU POSZPITALNEGO WRAZ Z TERMOMODERNIZACJĄ NA BUDYNEK MIESZKALNY, WIELORODZINNY PRZY UL. MORAWKA 42 W STRONIU ŚLĄSKIM W RAMACH ZADANIA PN: "PRZEBUDOWA BUDYNKU POSZPITALNEGO WRAZ Z TERMOMODERNIZACJĄ NA BUDYNEK MIESZKALNY, WIELORODZINNY Z PRZEZNACZENIEM NA REALIZACJĘ PROGRAMU BUDOWNICTWA SOCJALNEGO."			
ADRES OBIEKTU: 57-550 Stronie Śląskie, ul. Morawka 42 (dz. nr 554/137)			
INWESTOR: Gmina Stronie Śląskie, ul. Kościuszki 55, 57-550 Stronie Śląskie			
FAZA PROJEKTU:		BRANŻA:	
PROJEKT BUD.-WYK.		ARCHITEKTURA/KONSTRUKCJA	
RYSUNEK: RZUT PIERWSZEGO PIĘTRA			SKALA: 1:50
SPECJALNOŚĆ: ARCHITEKTURA			
GŁÓWNY: dr hab. inż. arch. Bogusław SZUBA nr upr. 1/87/Op			DATA: 02/2017
PROJEKTANT:			
ASYSTENT:			
SPRAWDZAJĄCY: mgr inż. arch. Kamila WILK nr upr. 08/OPORKO/2014			
SPECJALNOŚĆ: KONSTRUKCYJNO-BUDOWLANA			
PROJEKTANT: mgr inż. Piotr GAZDA nr upr. UAN. VI-63/116/97			NR RYS: A3
SPRAWDZAJĄCY: mgr inż. Paweł SŁĘZAK nr upr. 82/DOŚ/03			
oknoArt s.c.			
Stronie Śląskie 26A 57-550 Stronie Śląskie tel. 74 814 36 96 kom. 783 997 881 www.oknoArt.pl			

RZUT PODDASZA MORAWKA 42

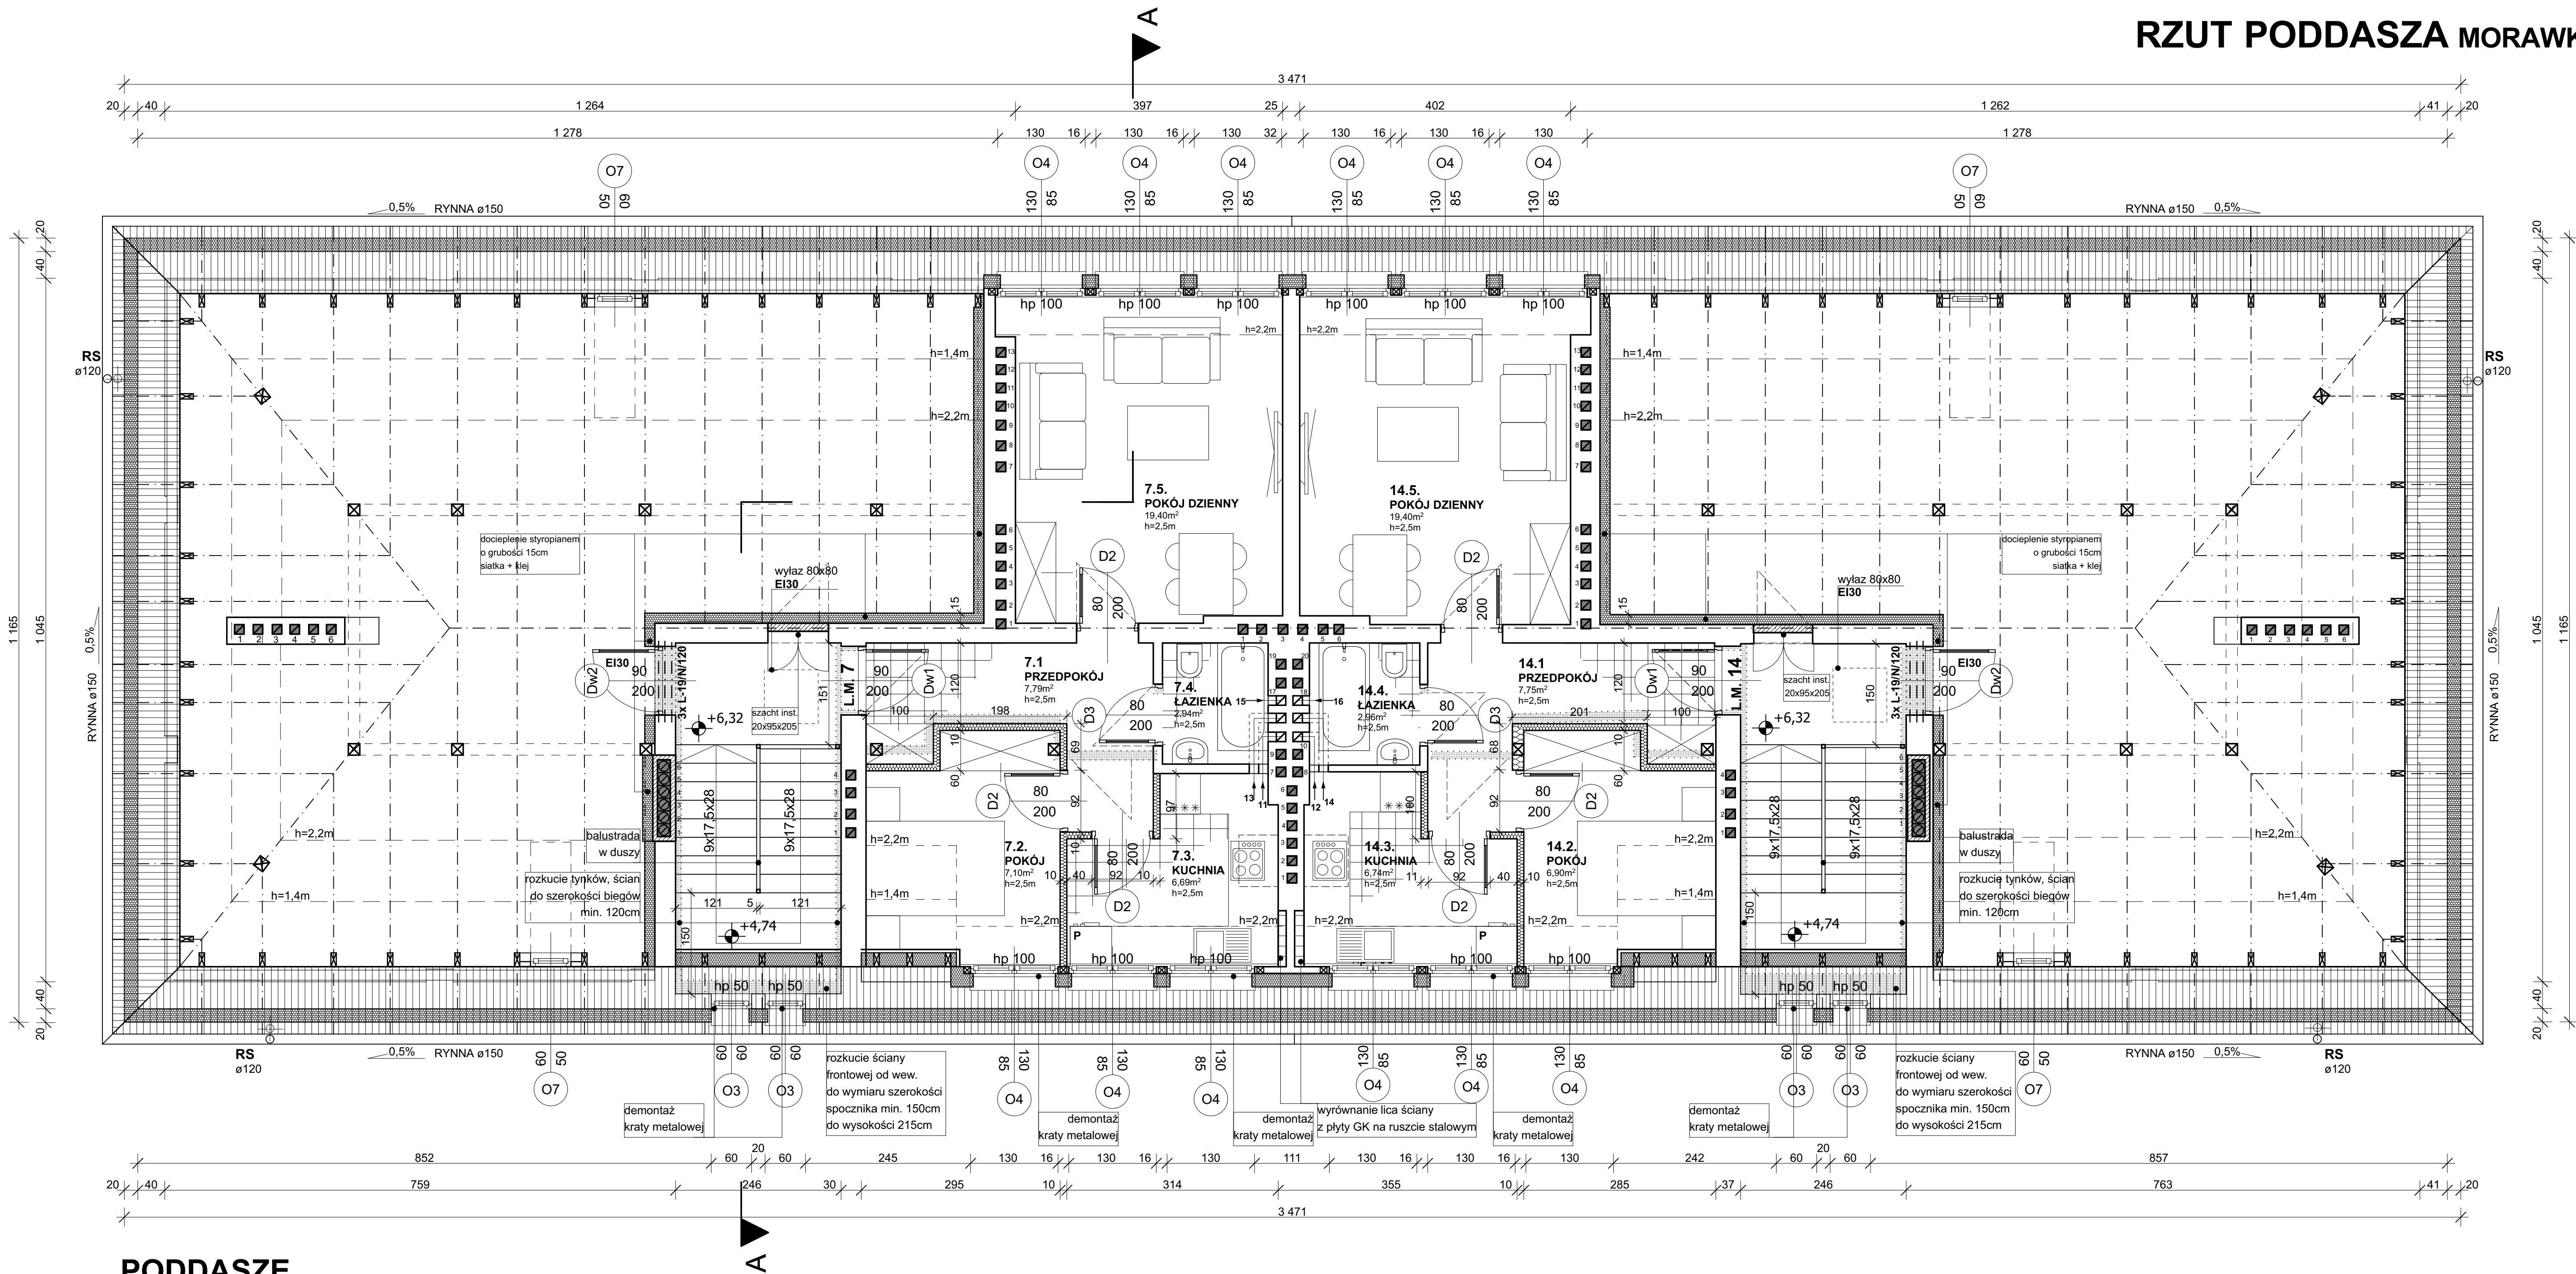

PODDASZE
klatka A

ZESTAWIENIE POWIERZCHNI			LOKAL M. nr 7	
nr	nazwa pomieszczenia	posadzka	pow. m ²	pow. uż. m ²
7.1.	przedpokój	terakota	7,79	7,79
7.2.	pokój	panele podłogowe	9,10	7,10
7.3.	kuchnia	terakota	7,60	6,69
7.4.	łazienka	terakota	2,94	2,94
7.5.	pokój dzienny	panele podłogowe	19,60	19,40
POMIESZCZENIA RAZEM:			47,03	43,92
STRYCH:			93,68	
KLATKA SCHODOWA:			12,82	

KLATKA "A" RAZEM:	153,53	43,92
-------------------	--------	-------

klatka B

ZESTAWIENIE POWIERZCHNI			LOKAL M. nr 14	
nr	nazwa pomieszczenia	posadzka	pow. m ²	pow. uż. m ²
14.1.	przedpokój	terakota	7,75	7,60
14.2.	pokój	panele podłogowe	8,97	6,90
14.3.	kuchnia	terakota	7,70	6,74
14.4.	łazienka	terakota	2,96	2,96
14.5.	pokój dzienny	panele podłogowe	19,61	19,40
POMIESZCZENIA RAZEM:			46,99	43,60
STRYCH:			93,99	
KLATKA SCHODOWA:			12,82	

KLATKA "B" RAZEM:	153,80	43,60
-------------------	--------	-------

PODDASZE RAZEM:	307,33	87,52
-----------------	--------	-------

OZNACZENIA:

	projektowane wyburzenia
	zamurowania cegłą pełną
	zamurowania bloczkami z bet. kom.
	projektowane ścianki z płyt GK na ruszcie st.
	projektowane ocieplenie styropianem
	projektowane, nowe piony wentylacyjne
	OBUDOWAĆ CEGŁĄ PEŁNĄ na sżtorc
	zajęte i nieużywane piony wentylacyjne na danej kondygnacji
	drzwi do demontażu
	posadzka z terakoty - całe pomieszczenie

UWAGI:

- Rysunki projektowe rozpatrywać łącznie z pozostałymi branżami wraz z opisem technicznym;
- Wykonawca ma obowiązek dokonania kontroli wymiarów przed i w czasie przystąpienia do robót oraz ma obowiązek sprawdzić zgodność rozwiązań projektowych z pozostałymi branżami;
- Różne poziomów podano w metrach, wymiarowanie w centymetrach;
- W otworach okiennych zdemontować kraty od zewnątrz;
- W oknach O4 stosować nawiewniki okienne;
- Nowoprojektowane nadproża w ścianach konstrukcyjnych typu L19;
- Podłogi w pomieszczeniach strychowych zabezpieczyć folią PE-LD oraz docieplić styropianem EPS 100 o grubości 5cm. Wierzchnią warstwę wykonać z jastrychu cementowego, zbrojonego o gr. 5cm;
- Wykonać dach z odpowiednią, systemową wentylacją;
- Wszystkie elementy i rozwiązania systemowe należy wykonać zgodnie z zaleceniami producenta;
- Wszelkie zmiany i odstępstwa od projektu mogą być wprowadzane po ich uprzednim uzgodnieniu z odpowiednim organem nadzoru budowlanego i w porozumieniu z autorami projektu;

TEMAT: PRZEBUDOWA BUDYNKU POSZPITALNEGO WRAZ Z TERMOMODERNIZACJĄ NA BUDYNEK MIESZKALNY, WIELORODZINNY PRZY UL. MORAWKA 42 W STRONIU ŚLĄSKIM W RAMACH ZADANIA PN: "PRZEBUDOWA BUDYNKU POSZPITALNEGO WRAZ Z TERMOMODERNIZACJĄ NA BUDYNEK MIESZKALNY, WIELORODZINNY Z PRZEZNACZENIEM NA REALIZACJĘ PROGRAMU BUDOWNICTWA SOCJALNEGO."

ADRES OBIEKTU: 57-550 Stronie Śląskie, ul. Morawka 42 (dz. nr 554/137)

INWESTOR: Gmina Stronie Śląskie, ul. Kościuszki 55, 57-550 Stronie Śląskie

FAZA PROJEKTU: PROJEKT BUD.-WYK. BRANŻA: ARCHITEKTURA/KONSTRUKCJA



RYSUnek: RZUT PODDASZA SKALA: 1:50

SPECJALNOŚĆ: ARCHITEKTURA
GŁÓWNY: dr hab. inż. arch. Bogusław SZUBA
PROJEKTANT: nr upr. 1/87/Op
ASYSTENT:
SPRAWDZAJĄCY: mgr inż. arch. Kamila WILK
nr upr. 09/OPORR/2014
DATA: 02/2017

SPECJALNOŚĆ: KONSTRUKCYJNO-BUDOWLANA
PROJEKTANT: mgr inż. Piotr GAZDA
nr upr. UAN VI-63/1/6/87
SPRAWDZAJĄCY: mgr inż. Paweł SŁĘZAK
nr upr. 82/DOŚ/03
NR RYS: A4

oknostArt s.c.
Stronie Śląskie 26A 57-550 Stronie Śląskie tel. 74 814 36 96 kom. 783 997 881 www.oknostart.pl

RZUT DACHU MORAWKA 42

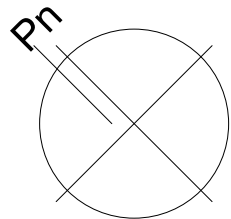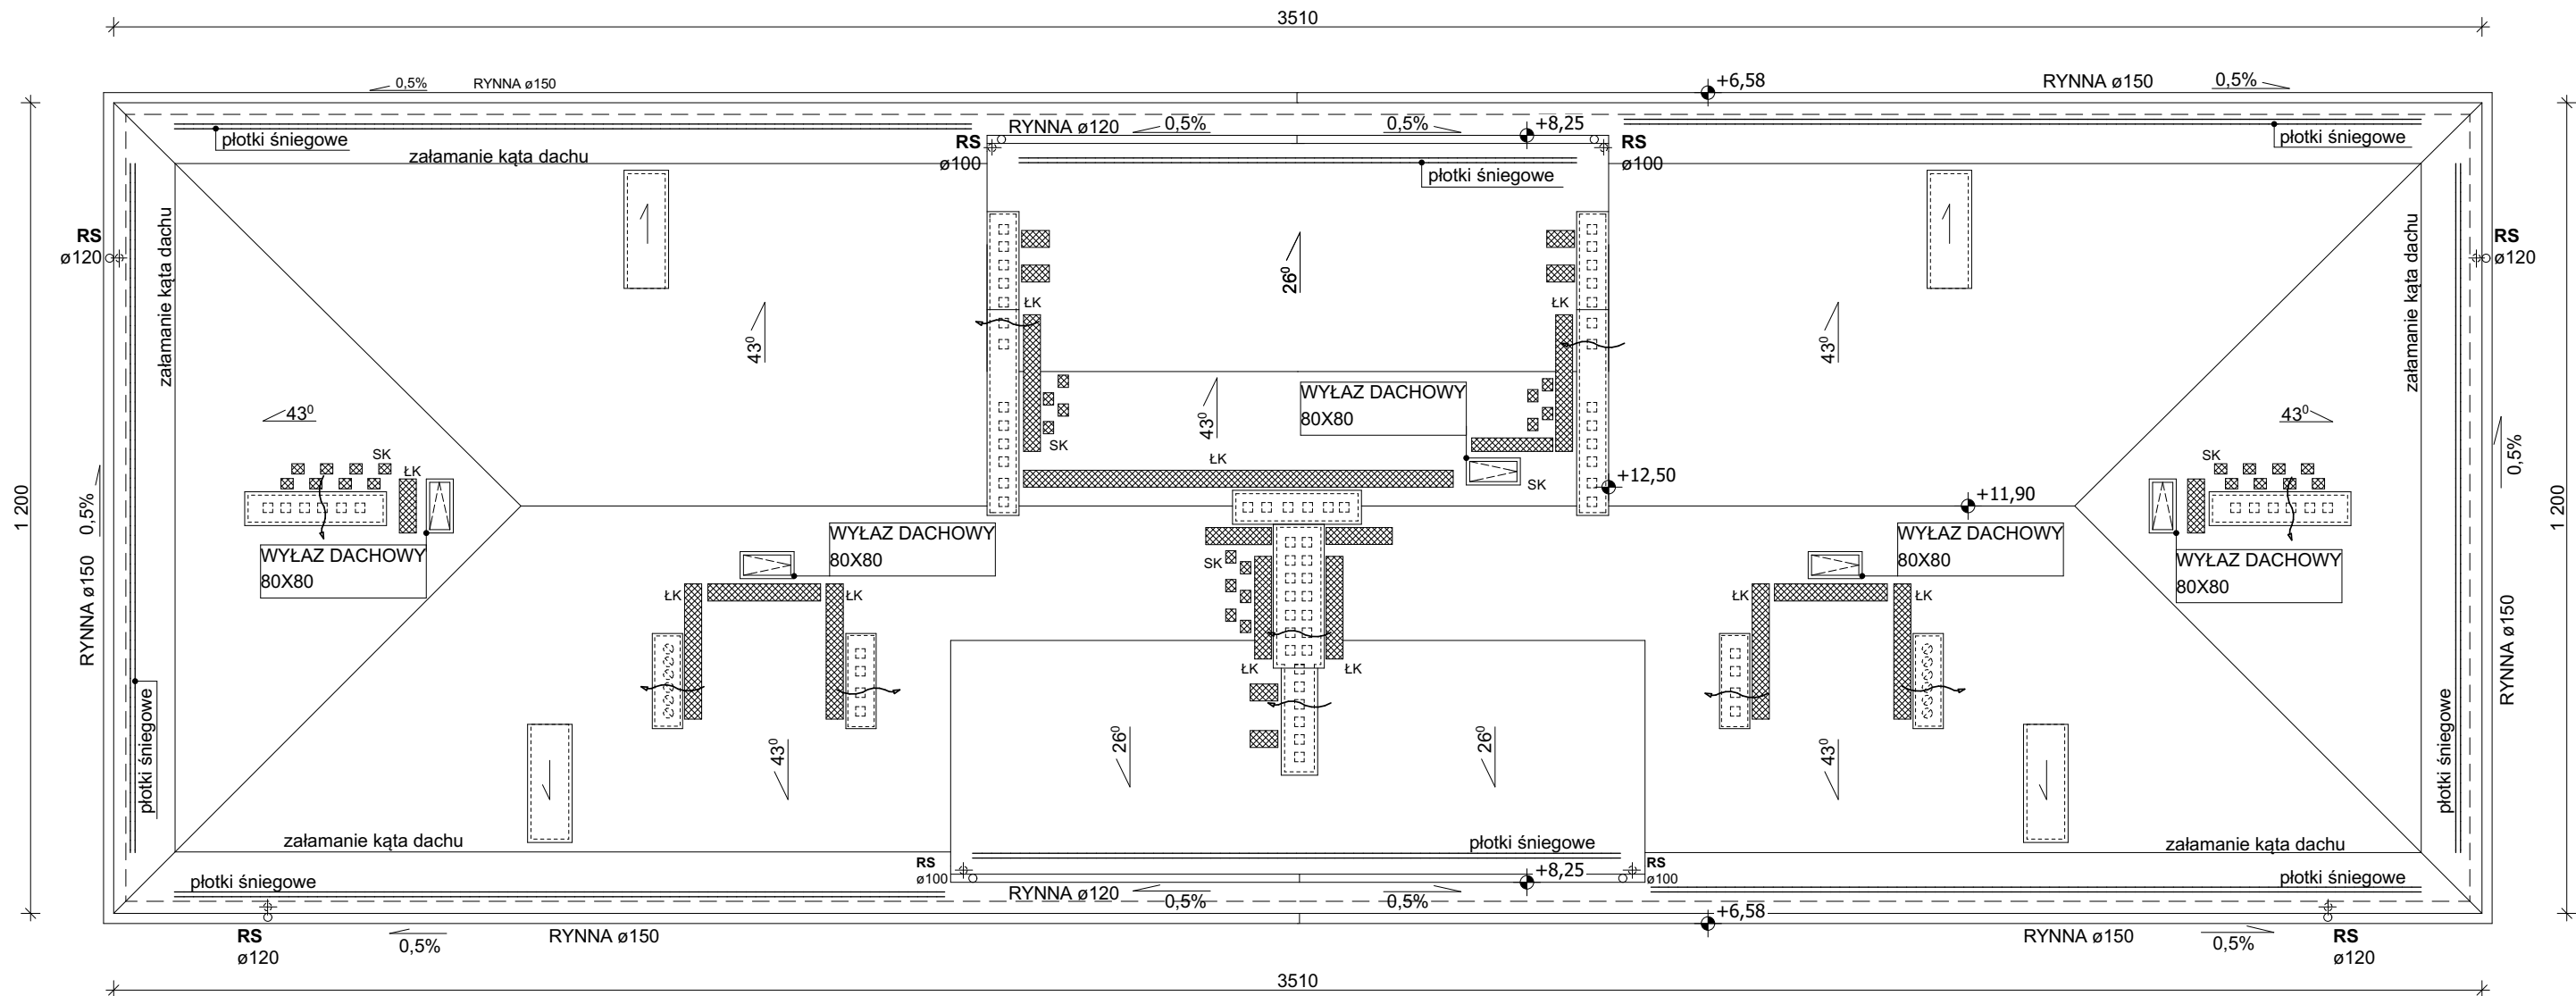

OZNACZENIA:

SK	stopnie kominiarskie
ŁK	ława kominiarska
RS	rura spustowa
	przlot powietrza na przestrzał

UWAGI:

1. Rysunki projektowe rozpatrywać łącznie z pozostałymi branżami wraz z opisem technicznym;
2. Wykonawca ma obowiązek dokonania kontroli wymiarów przed i w czasie przystąpienia do robót oraz ma obowiązek sprawdzić zgodność rozwiązań projektowych z pozostałymi branżami;
3. Rzędne poziomów podano w metrach, wymiarowanie w centymetrach;
4. Instalacje sanitarne (odpowietrzenia pionów kanalizacyjnych) wyprowadzić 60cm ponad kominy went;
5. Wszystkie elementy i rozwiązania systemowe należy wykonać zgodnie z zaleceniami producenta;
6. Wszelkie zmiany i odstępstwa od projektu mogą być wprowadzane po ich uprzednim uzgodnieniu z odpowiednim organem nadzoru budowlanego i w porozumieniu z autorami projektu;

TEMAT: PRZEBUDOWA BUDYNKU POSZPITALNEGO WRAZ Z TERMOMODERNIZACJĄ NA BUDYNEK MIESZKALNY, WIELORODZINNY PRZY UL. MORAWKA 42 W STRONIU ŚLĄSKIM W RAMACH ZADANIA PN: "PRZEBUDOWA BUDYNKU POSZPITALNEGO WRAZ Z TERMOMODERNIZACJĄ NA BUDYNEK MIESZKALNY, WIELORODZINNY Z PRZEZNACZENIEM NA REALIZACJĘ PROGRAMU BUDOWNICTWA SOCJALNEGO."			
ADRES OBIEKTU:		57-550 Stronie Śląskie, ul. Morawka 42 (dz. nr 554/137)	
INWESTOR:		Gmina Stronie Śląskie, ul. Kościuszki 55, 57-550 Stronie Śląskie	
FAZA PROJEKTU:		BRANŻA:	
PROJEKT BUD.-WYK.		ARCHITEKTURA/KONSTRUKCJA	
RYSUNEK:		SKALA:	
RZUT DACHU		1:100	
SPECJALNOŚĆ: ARCHITEKTURA			
GŁÓWNY PROJEKTANT:		dr hab. inż. arch. Bogusław SZUBA	
nr upr. 1/87/Op		DATA:	
ASYSTENT:		02/2017	
SPRAWDZAJĄCY:		mgr inż. arch. Kamila WILK	
nr upr. 09/OPOKK/2014			
SPECJALNOŚĆ: KONSTRUKCYJNO-BUDOWLANA			
PROJEKTANT:		mgr inż. Piotr GAZDA	
nr upr. UAN. VI-1/3/116/87		NR RYS.:	
SPRAWDZAJĄCY:		mgr inż. Paweł SŁĘZAK	
nr upr. 82/DOŚ/03		A5	
oknostArt s.c.			
Stronie Śląskie 26A 57-550 Stronie Śląskie tel. 74 814 36 96 kom. 783 997 881 www.oknostart.pl			

PRZEKRÓJ A-A MORAWKA 42

B	PODŁOGA NA GRUNCIE	
	plytki gresowe	
	istniejąca posadzka betonowa	1,5

D	STROP NAD MIESZKANIEM	
	panele podłogowe	1,0
	mata ze spienionego PE-LD	0,5
	jastrych cementowy zbrojony siatką ø2/2 10x10	5,0
	styropian EPS 100	3,0
	folia PE	
	płyta pilśniowa, porowata, lekka	2,0
	istniejący strop DMS	21,0
	płyta G-K na ruszcie stalowym z profilu CD 60	1,5
	tylnk cem.-wap. (zacierka)	

F	PODESTY, SPOCZNIKI		
	<table border="1"> <tr> <td>plytki gresowe na stropie żelbetowym</td> <td>15,0</td> </tr> </table>	plytki gresowe na stropie żelbetowym	15,0
plytki gresowe na stropie żelbetowym	15,0		


H	DASZKI NAD WEJŚCIEM	
	blacha tytan-cynk ze spadkiem min. 2%	
	ruszt drewniany profilujący	5,0
	izolacja wodoszczelna	
	plyta żelbetowa - istniejąca (do uzupełnień)	

J	DACH NAD PODDASZEM UŻYTKOWYM REI 30	
	blacha tytan-cynk - na rąbek stojący	
	poszycie z płyty OSB	2,5
	kontrłata 3x5	3,0
	izolacja termiczna z folii paroprzepuszczalnej	
	krokiew 8x16 impregnowane p.ogniwo	
	welna mineralna pomiędzy krokiewiami	15
	zabudowa poddasza w systemie p.poż o odporności ogniowej EI30 -ruszt sławowy CD60 wypełniony wełną mineralną o gr. 6cm10cm -izolacja paroszczelna -2x płyta gipsowo-wiórowa	10

L	DACH NAD STRYCHEM	
	dachówka karpiówka układana podwójnie	2,5
	łaty drewniane 4x6	4
	kontrłaty 3x5	3
	izolacja termiczna z folii paroprzepuszczalnej	
	krokwie 8x16 impregnowane p.ogniowo	

UWAGI:

1. Rysunki projektowe rozpatrywać łącznie z pozostałymi branżami wraz z opisem technicznym;
2. Wykonawca ma obowiązek dokonania kontroli wymiarów przed i w czasie przystąpienia do robót oraz ma obowiązek sprawdzić zgodność rozwiązań projektowych z pozostałymi branżami;
3. Rzędne poziomów podano w metrach, wymiarowanie w centymetrach;
4. W otworach okiennych zdemontować kraty od zewnątrz;
5. Nowoprojektowane nadproża w ścianach konstrukcyjnych typu L19;
6. Podesty i spoczniki na klatkach schodowych wyłożyć płytkami gresowymi po uprzednim skuciu warstwy istniejącej z płytek lastkowych;; w stopniach uzupełnić ubytki i poddać obróbce poprzez szlifowanie;
7. Podłogi w pomieszczenia strychowych zabezpieczyć folią PE-LD oraz docieplić styropianem EPS 100 o grubości 5cm. Wierzchnią warstwę wykonać z jastrychu cementowego, zbrojonego o gr. 5cm;
8. Stropy nad lokalem mieszkalnym nr 4, 5, 12, 13 - docieplić wełną mineralną o grubości 15cm z izolacją paroszczelną
9. W pomieszczeniach mokrych (łazienka, kuchnia) stosować na ścianie i posadzce izolację przeciwwodną w postaci folii w płynie, a podwieszane sufity wykonać z płyt G-K odpornych na wilgoć;
10. Wykonać dach z odpowiednią, systemową wentylacją;
11. Elementy drewniane (słupy, płatwie, murłaty,krokwie) zabezpieczyć środkami grzybobójczymi i ognioochronnymi;
12. Na poddaszu (w lokalach mieszkalnych oraz na klatce schodowej) stropy zabezpieczyć systemowym rozwiązaniem podwieszania sufitów w klasie odporności ogniowej **REI 30**
13. Wszystkie elementy i rozwiązania systemowe należy wykonać zgodnie z zaleceniami producenta;
14. Wszelkie zmiany i odstępstwa od projektu mogą być wprowadzane po ich uprzednim uzgodnieniu z odpowiednim organem nadzoru budowlanego i w porozumieniu z autorami projektu;

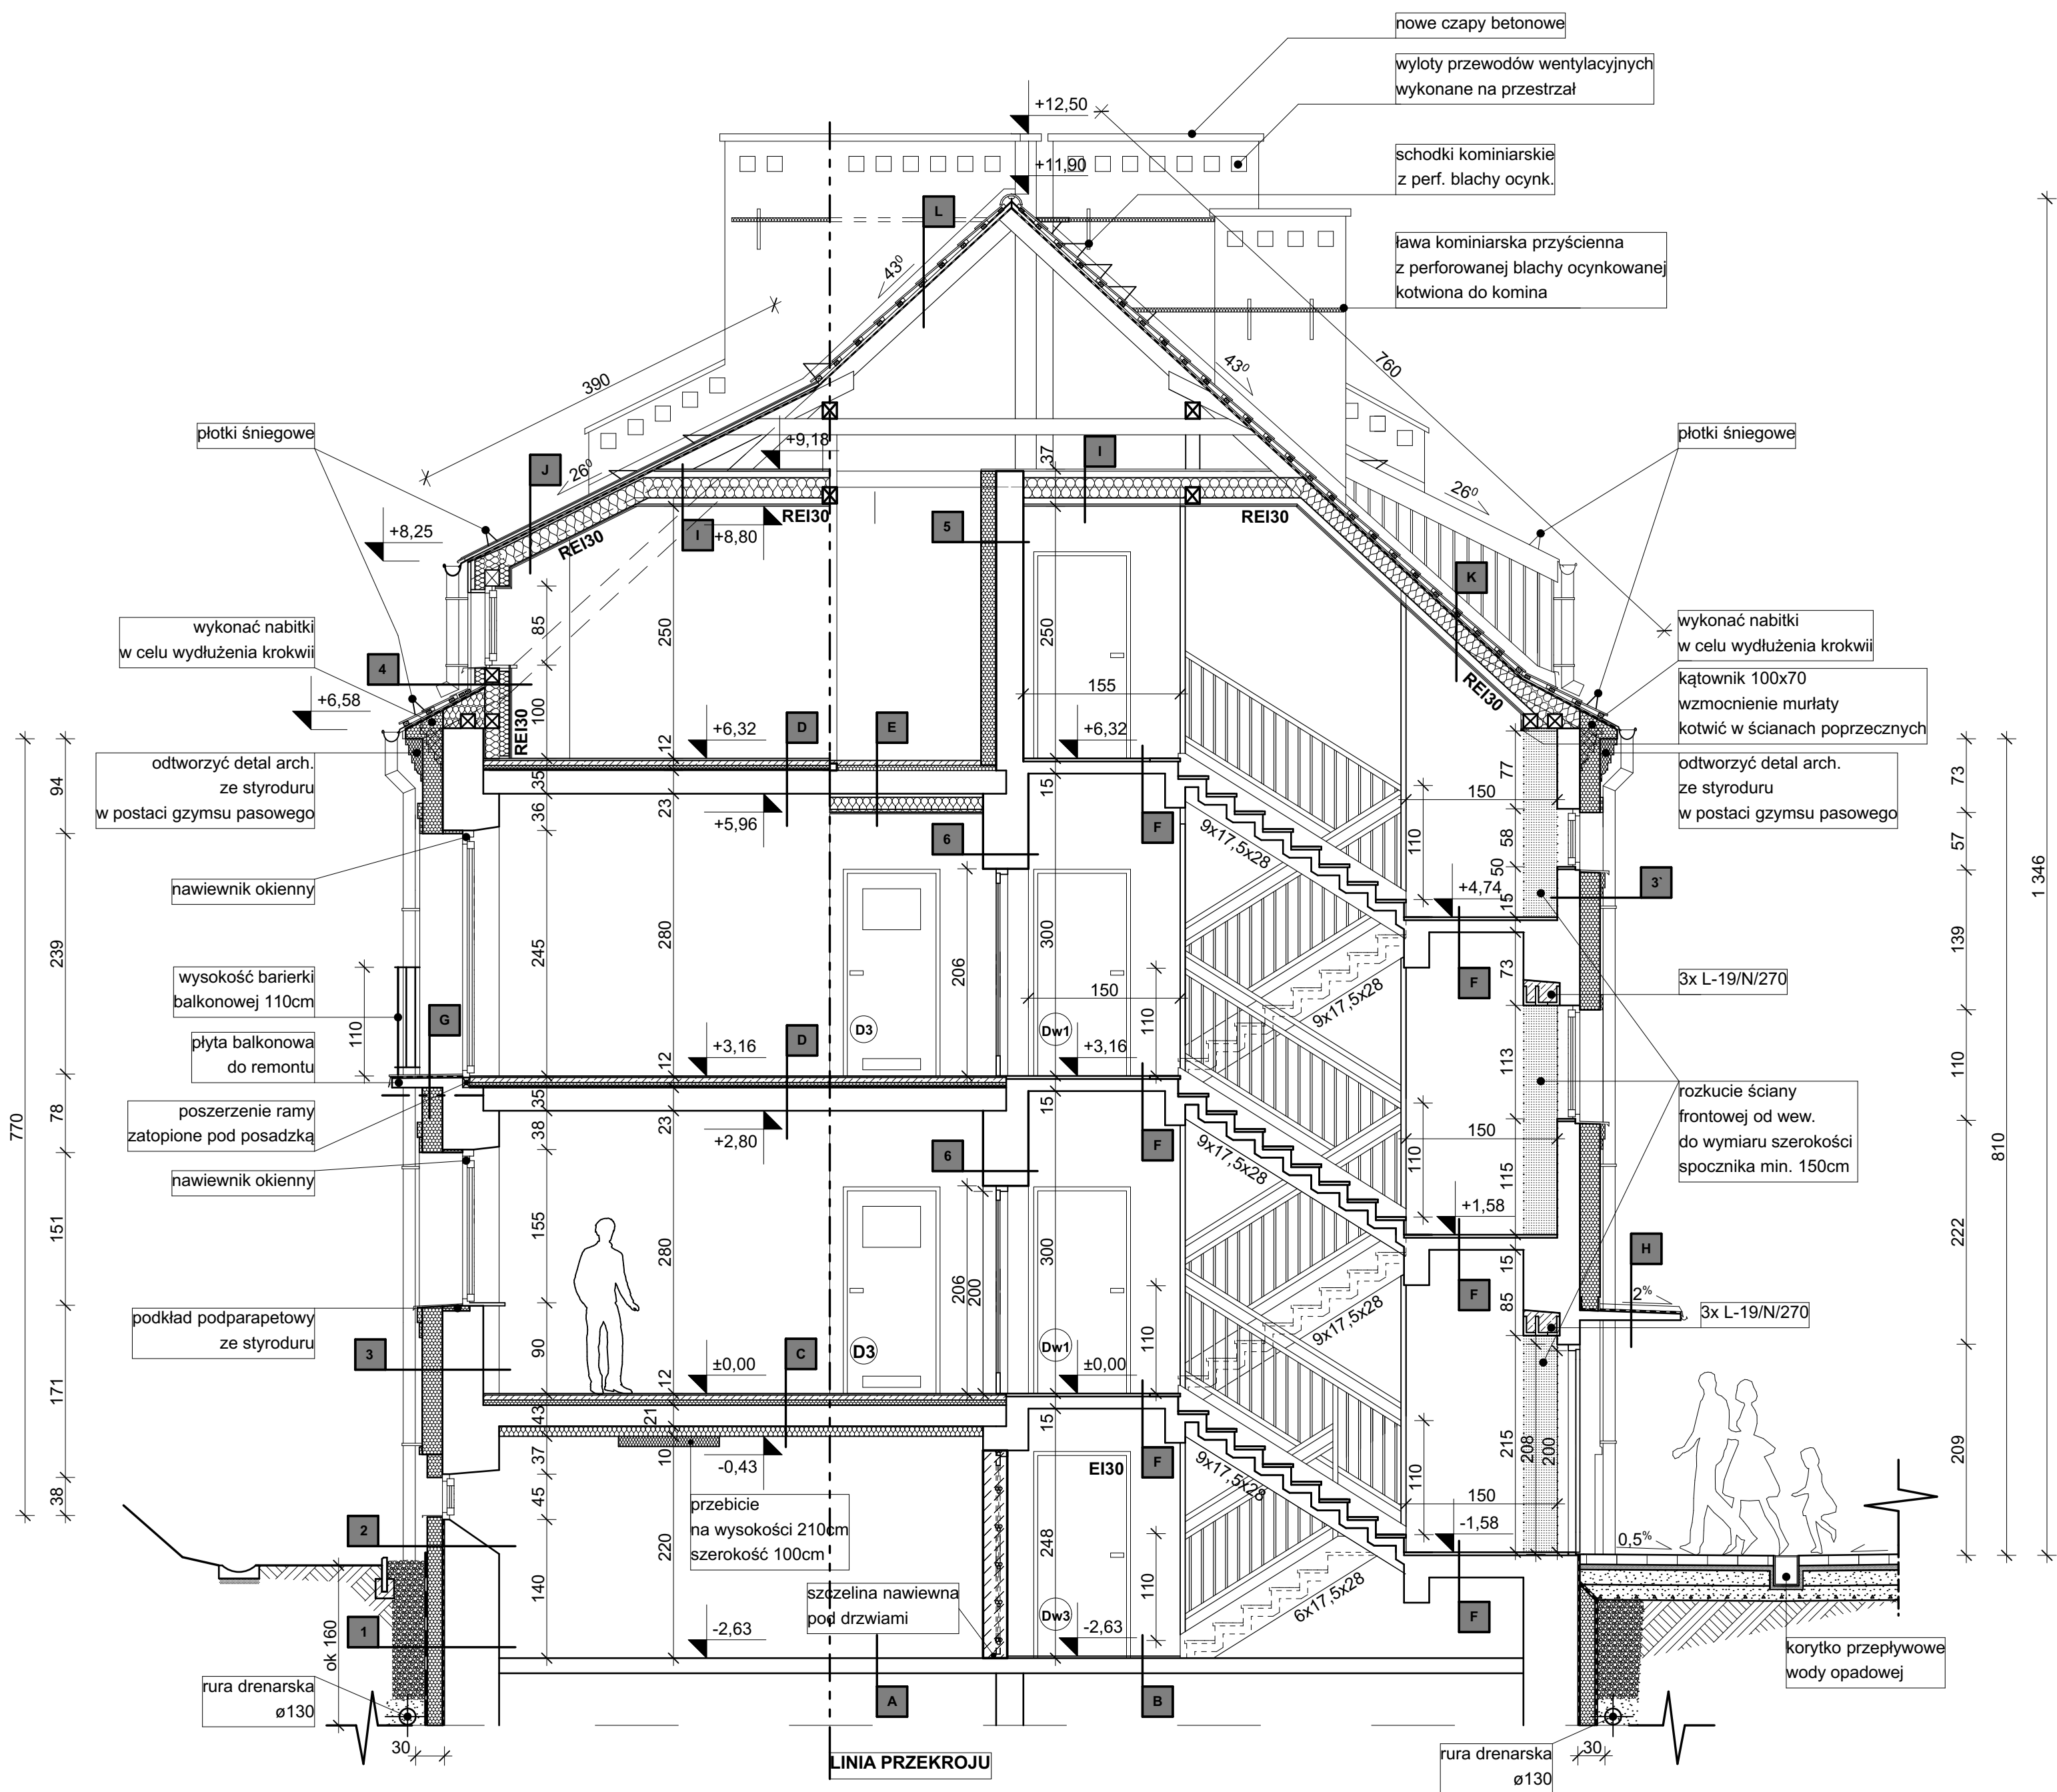

2	ŚCIANY ZEWNĘTRZNE COKOŁOWA	
	wyprawa tynkarska, cienkowarstwowa	
	zaprawa klejowa na podwójnej siatce z włókna szkl.	
	styropian EPS 100-038	15,0
	izolacja przeciwwilgociowa, bitumiczna	
	ściana istniejąca z cegły pełnej	54,0
	istniejący tynk cementowo-wapienny (do uzupełn.)	2,0

3	ŚCIANY ZEWNĘTRZNE	
wyprawa tynkarska, cienkowarstwowa		
zaprawa klejowa na podwójnej siatce z włókna szkl.		
styropian EPS 70-040		20,0
zaprawa klejowa		
ściana istniejąca z cegły pełnej		54,0
tynk cementowo-wapienny		1,5

3	ŚCIANY ZEWNĘTRZNE	
wyprawa tynkarska, cienkowarstwowa		
zaprawa klejowa na podwójnej siatce z włókna szkl.		
styropian EPS 70-040		20,0
zaprawa klejowa		
ściana istniejąca z cegły pełnej		15,0
tynk cementowo-wapienny		1,5


4	ŚCIANY ZEWNĘTRZNE - LUKARNY REI30	
	okładzina z desek modrzewiowych	2,5
	łaty drewniane mocowane poziomo 60x40	4,0
	folia paroprzuszczalna - membrana	
	węlna mineralna (twarda) w ruszcie drewnianym	10,0
	węlna mineralna w konstrukcji drewnianej lukarny	15,0
	okładzina kotwiona w systemie p.poż. o odporności ogniowej E130	12,5
	-ruszt stalowy wypełniony wełną min. o gr. 5cm10cm	
	-izolacja paroszczelna	
	-2x płyta gipsowo-włódrna	

5	ŚCIANY WEWNĘTRZNE STRYCHOWE	
tynek ciekhowarstwowy		
zaprawa klejowa na podwójnej siatce z włókna szkl.		
styropian EPS 70-040		15,0
ściana istniejąca z cegły pełnej		28,0
tynek cementowo-wapienny		1,5

6	ŚCIANY WEWNĘTRZNE	
	tynek cementowo-wapienny	1,5
	ściana istniejąca z cegły pełnej	42,0
	tynek cementowo-wapienny	1,5

TEMAT:	PRZEBUDOWA BUDYNKU POSZPITALNEGO WRAZ Z TERMOMODERNIZACJĄ NA BUDYNEK MIESZKALNY, WIELORODZINNY PRZY UL. MORAWKA 42 W STRONIU ŚLĄSKIM W RAMACH ZADANIA PN:		
	"PRZEBUDOWA BUDYNKU POSZPITALNEGO WRAZ Z TERMOMODERNIZACJĄ NA BUDYNEK MIESZKALNY, WIELORODZINNY Z PRZEZNACZENIEM NA REALIZACJĘ PROGRAMU BUDOWNICTWA SPOŁECZNEGO."		
ADRES OBIEKTU:	57-550 Stronie Śląskie, ul. Morawka 42 (dz. nr 554/137)		
INWESTOR:	Gmina Stronie Śląskie, ul. Kościuszki 55, 57-550 Stronie Śląskie		
FAZA PROJEKTU:	PROJEKT BUD.-WYK.	BRANŻA:	ARCHITEKTURA/KONSTRUKCJA
RYSUNEK:	PRZEKRÓJ A-A		SKALA: 1:50
SPECJALNOŚĆ: ARCHITEKTURA			
GŁÓWNY PROJEKTANT:	dr hab. inż. arch. Bogusław SZUBA nr upr.: 1/87/O.p.		DATA:
ASYSTENT:			2021/07
SPRAWDZAJĄCY:	mgr inż. arch. Kamila WILK nr upr.: 09/OPO/KK/2014		
SPECJALNOŚĆ: KONSTRUKCJA-NO-BUDOWLANA			
PROJEKTANT:	mgr inż. Piotr GAZDA nr upr.: UAN. VI-03/116/87		NR RYS.: A6
SPRAWDZAJĄCY:	mgr inż. Paweł ŚLĘZAK nr upr.: 82/D/O-03		
			oknostArt s.c.
Stronie Śląskie 26A, 57-550 Stronie Śląskie tel. 74 814 36 98 fax. 783 997 891 www.oknostArt.pl			

ELEWACJA FRONTOWA MORAWKA 42

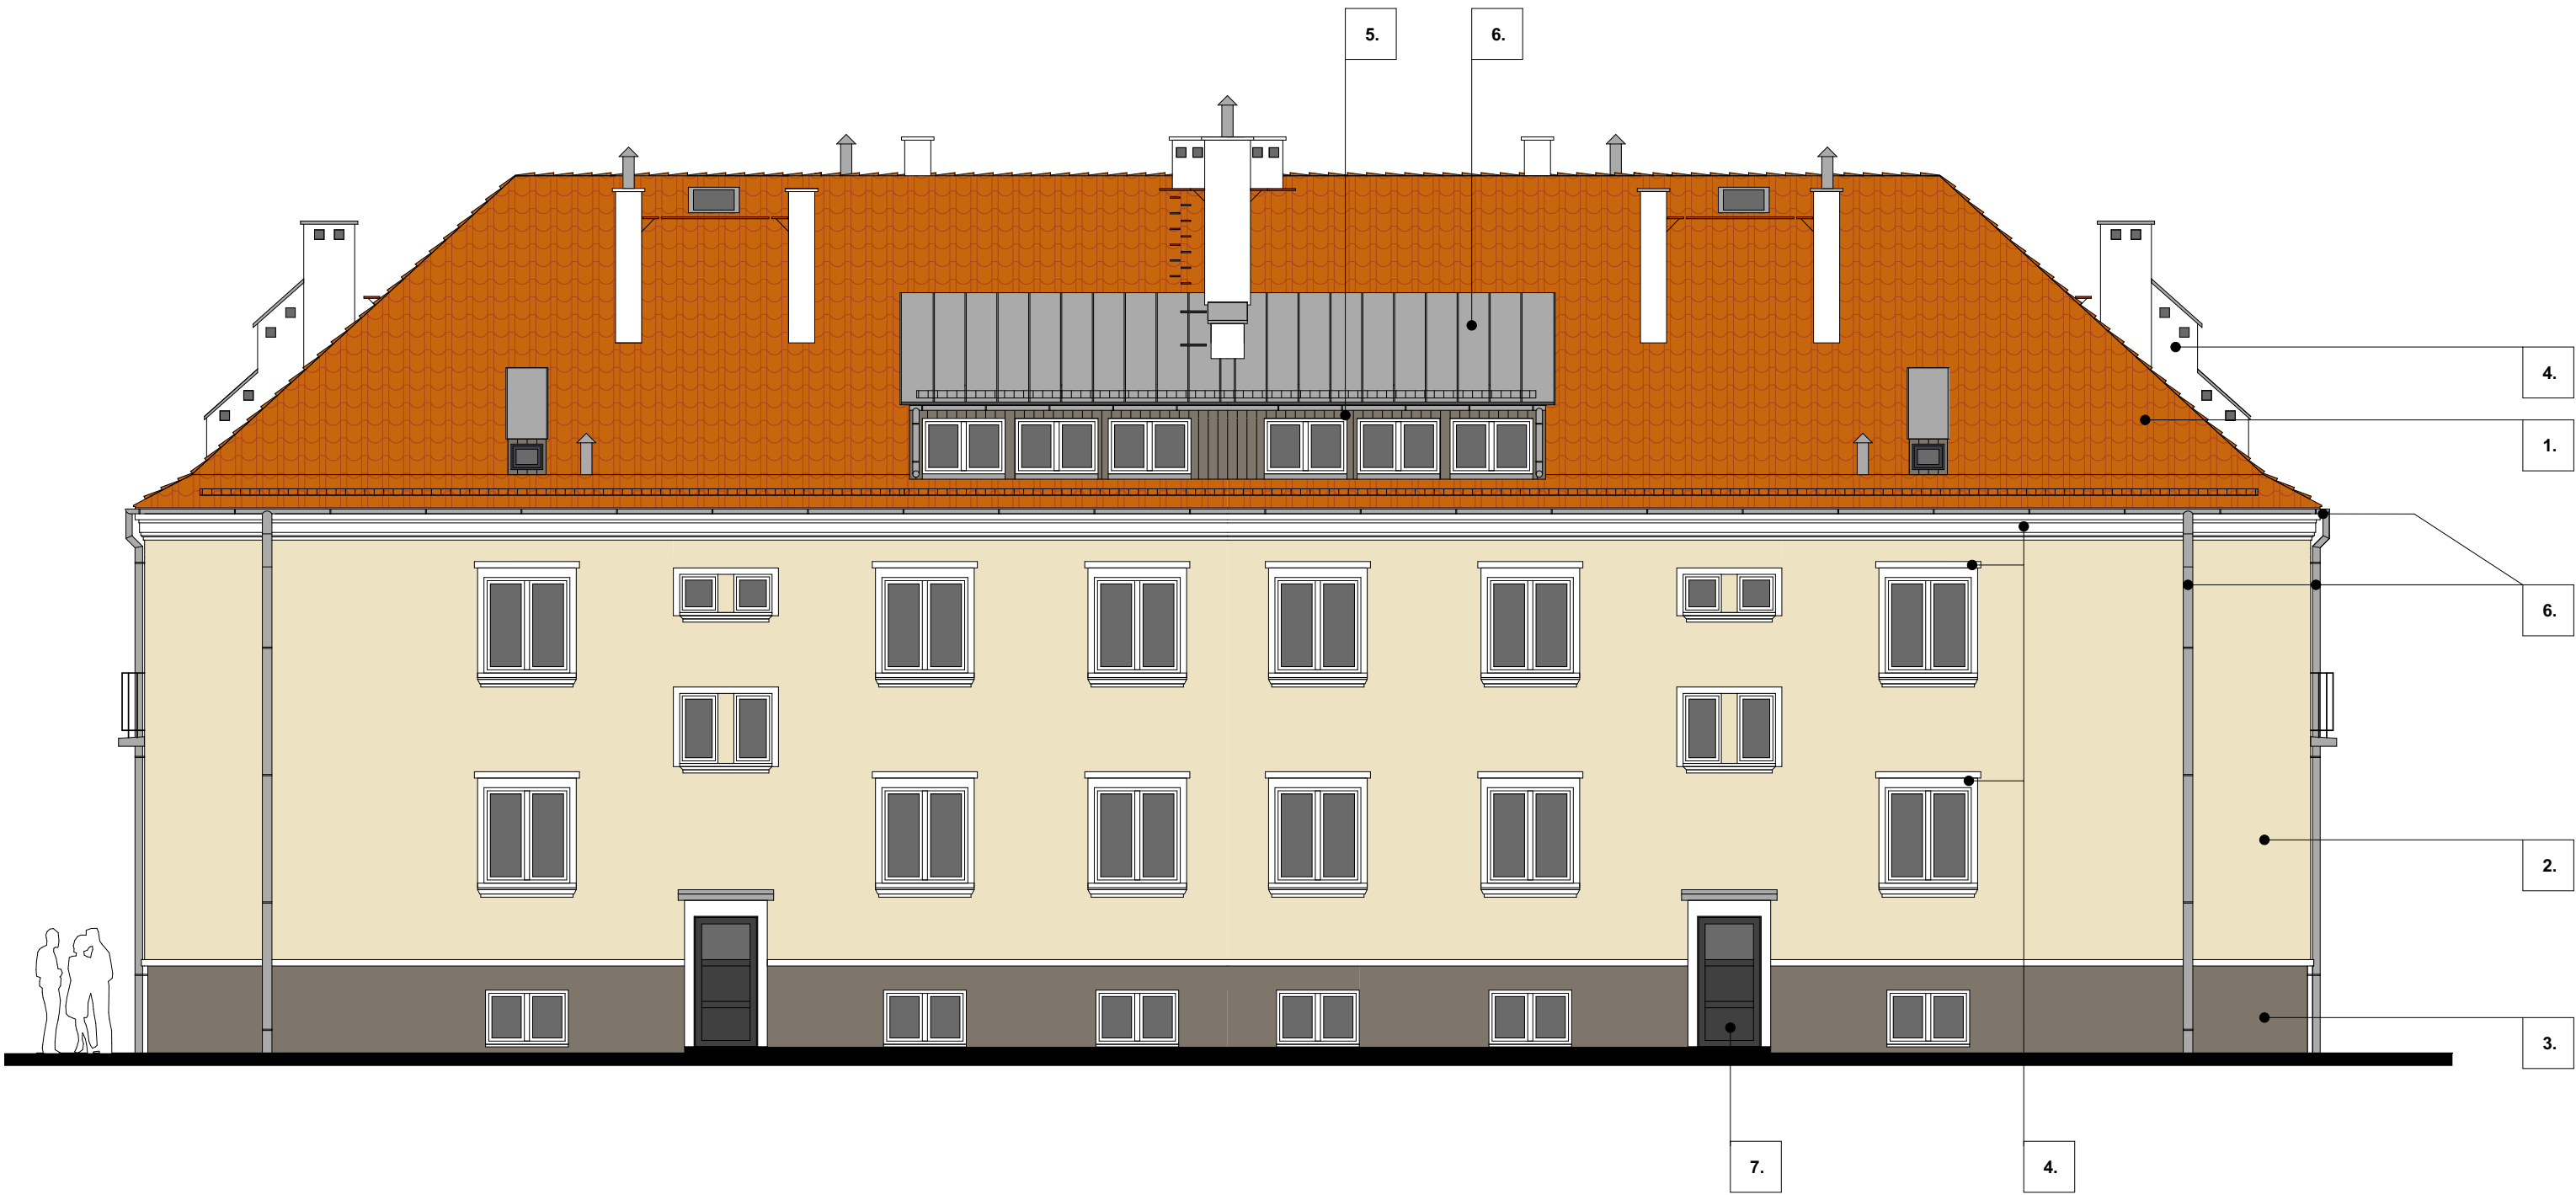

KARTA KOLORÓW

NR	PRÓBKA KOLORU	NR KATALOGOWY	ELEMENTY ELEWACJI
1.		NATURALNA CZERWIEN	DACHÓWKA CERAMICZNA KARPIÓWKA
2.		MARILL 55	TŁO ELEWACJI
3.		PALAZZO 140	COKÓŁ
4.		PALAZZO 120	DETAL ARCH. (GZYMZ.Y.OPASKI), KOMINY
5.		MODRZEW, IMPREGNOWANY	LUKARNY, DESKOWANIE
6.		TYTAN-CYNK	PARAPETY, RURY SPUSTOWE, RYNNY, OKAPY, ZADASZENIE LUKARN, OBRÓBKİ BLACHARSKIE
7.		RAL 7016	DRZWI WEJŚCIOWE


Z uwagi na ograniczenia w wydruku, przedstawione na rysunkach kolory są jedynie orientacyjne i nie mogą być podstawą doboru farb. Należy korzystać z załączonych w karcie kolorów, numerów podawanych przez producenta. Paleta barw zgodna z wzornikiem kolorów firmy CAPAROL 3D SYSTEM PLUS.

UWAGI:

- Rysunki projektowe rozpatrywać łącznie z pozostałymi branżami wraz z opisem technicznym;
- Wykonawca ma obowiązek dokonania kontroli wymiarów przed i w czasie przystąpienia do robót oraz ma obowiązek sprawdzić zgodność rozwiązań projektowych z pozostałymi branżami;
- Wszystkie elementy i rozwiązania systemowe należy wykonać zgodnie z zaleceniami producenta;
- Wszelkie zmiany i odstępstwa od projektu mogą być wprowadzane po ich uprzednim uzgodnieniu z odpowiednim organem nadzoru budowlanego i w porozumieniu z autorami projektu;

TEMAT: PRZEBUDOWA BUDYNKU POSZPITALNEGO WRAZ Z TERMOMODERNIZACJĄ NA BUDYNEK MIESZKALNY, WIELORODZINNY PRZY UL. MORAWKA 42 W STRONIU ŚLĄSKIM W RAMACH ZADANIA PN: "PRZEBUDOWA BUDYNKU POSZPITALNEGO WRAZ Z TERMOMODERNIZACJĄ NA BUDYNEK MIESZKALNY, WIELORODZINNY Z PRZEZNACZENIEM NA REALIZACJĘ PROGRAMU BUDOWNICTWA SOCJALNEGO."		
ADRES OBIEKTU: 57-550 Stronie Śląskie, ul. Morawka 42 (dz. nr 554/137)		
INWESTOR: Gmina Stronie Śląskie, ul. Kościuszki 55, 57-550 Stronie Śląskie		
FAZA PROJEKTU: PROJEKT BUD.-WYK.		BRANŻA: ARCHITEKTURA/KONSTRUKCJA
RYSUNEK: ELEWACJA POŁUDNIOWO-ZACHODNIA		SKALA: 1:100
SPECJALNOŚĆ: ARCHITEKTURA		
GŁÓWNY PROJEKTANT:	dr hab. inż. arch. Bogusław SZUBA nr upr. 1/87/Op	DATA: 02/2017
ASYSTENT:		
SPRAWDZAJĄCY:	mgr inż. arch. Kamila WILK nr upr. 09/OPOKK/2014	NR RYS.: A7
oknostArt s.c. Stronie Śląskie 26A 57-550 Stronie Śląskie tel. 74 814 36 96 kom. 783 997 881 www.oknostart.pl		

ELEWACJA TYLNA MORAWKA 42

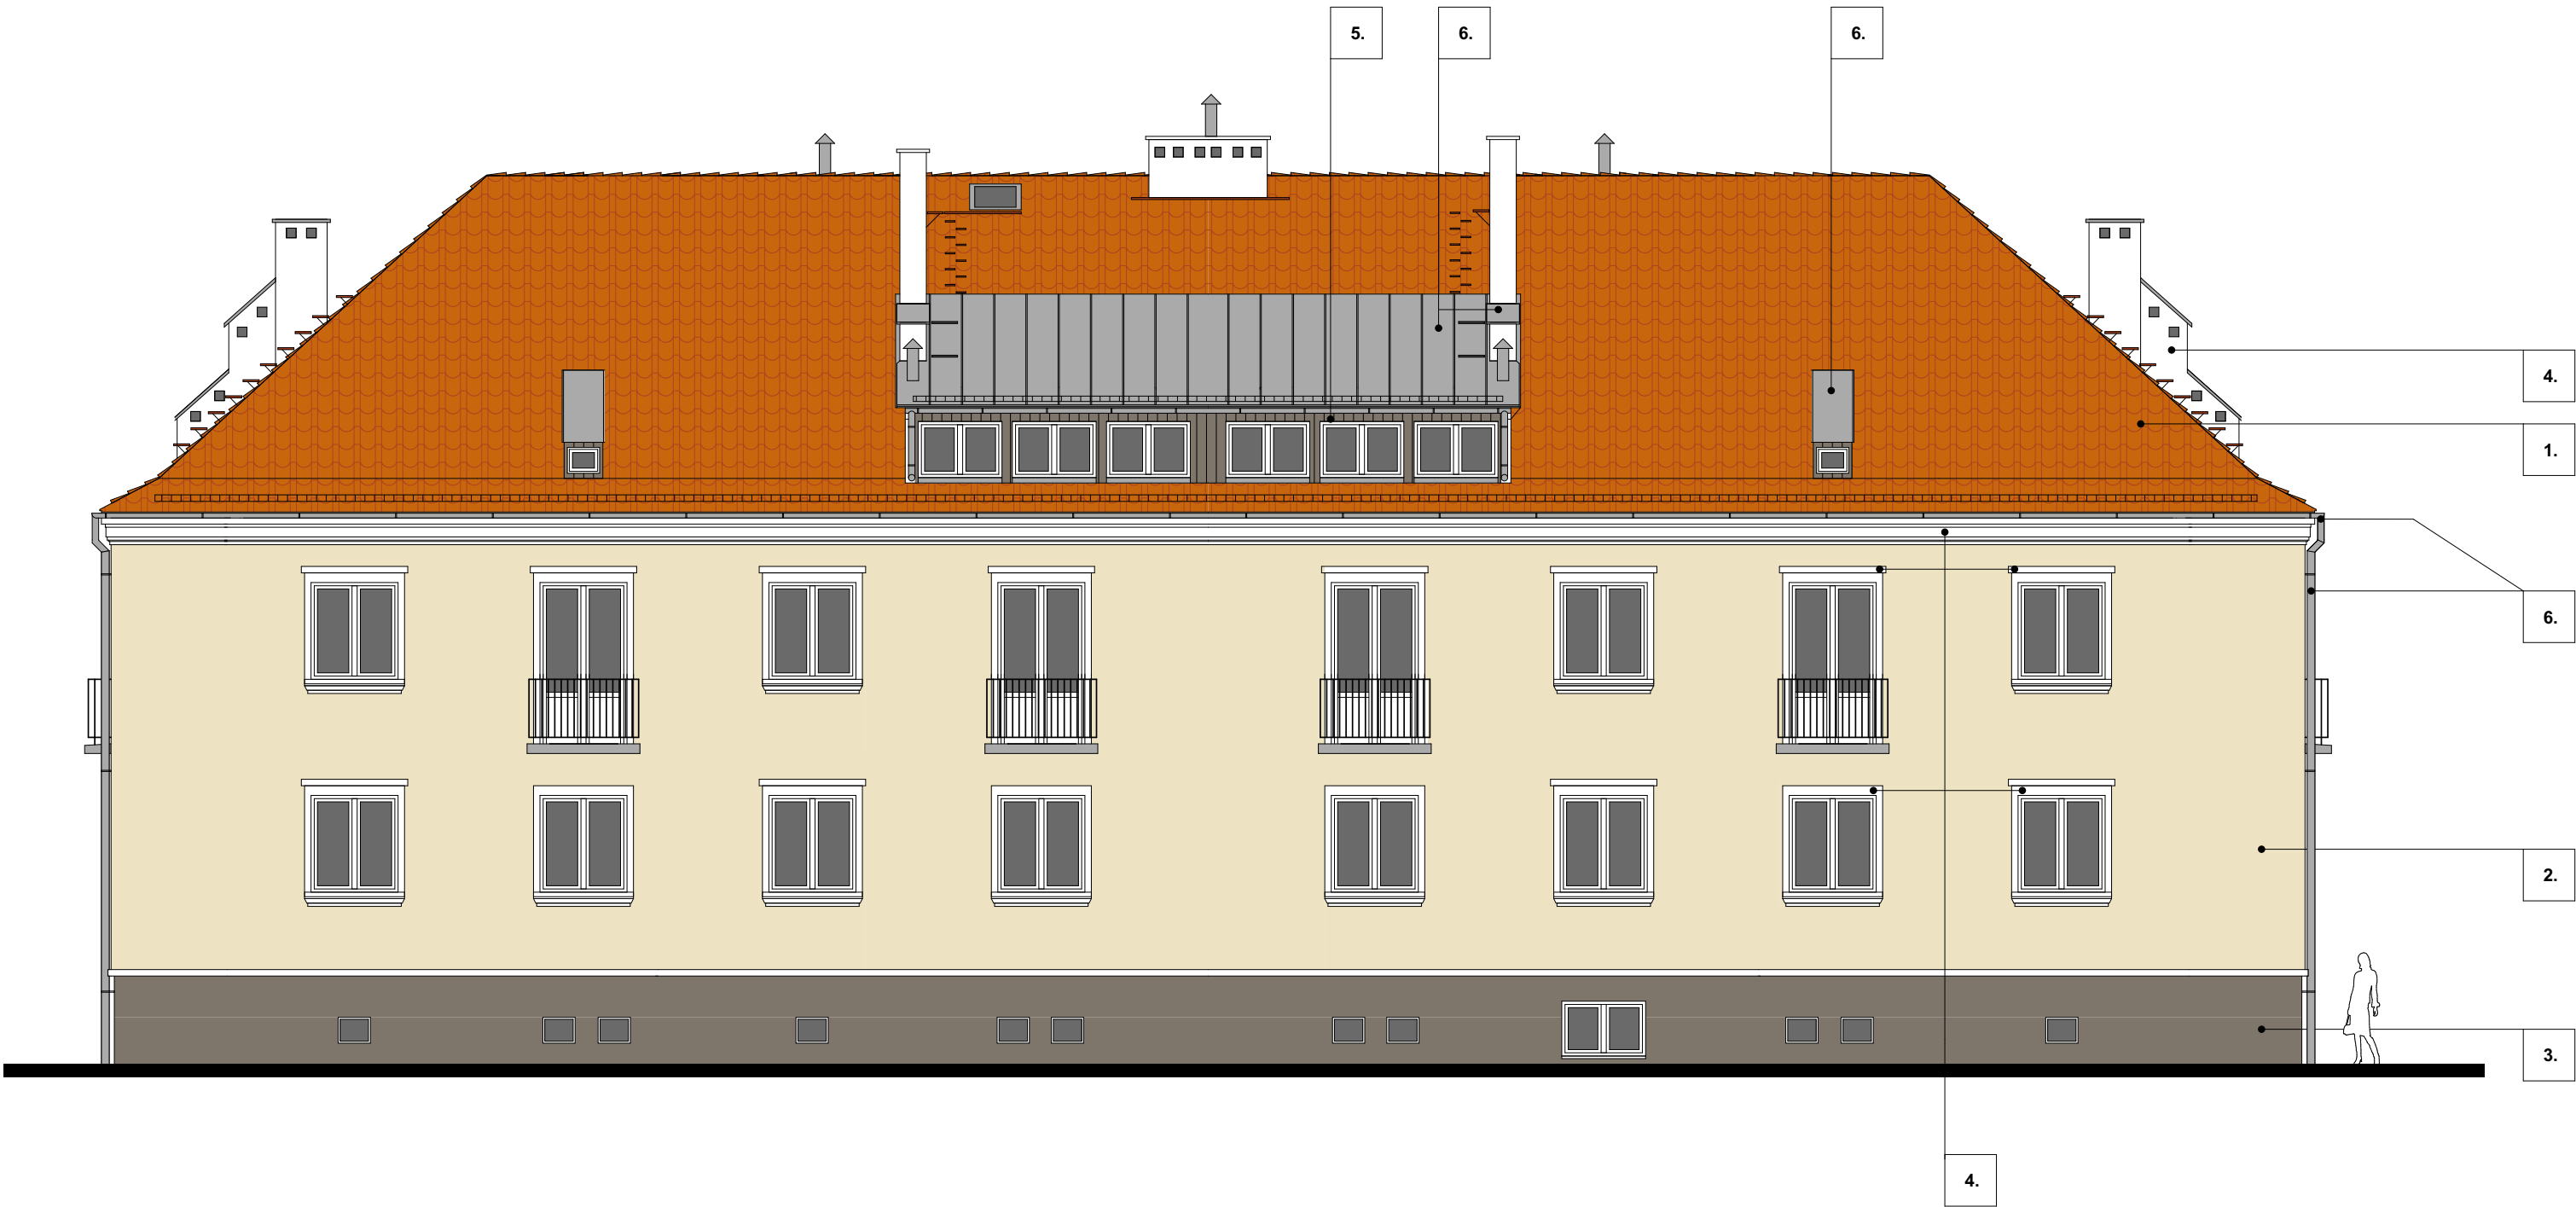

KARTA KOLORÓW


NR	PRÓBKA KOLORU	NR KATALOGOWY	ELEMENTY ELEWACJI
1.		NATURALNA CZERWIEN	DACHÓWKA CERAMICZNA KAPRióWKA
2.		MARILL 55	TŁO ELEWACJI
3.		PALAZZO 140	COKÓŁ
4.		PALAZZO 120	DETAL ARCH. (GZYMZY.OPASKI), KOMINY
5.		MODRZEW, IMPREGNOWANY	LUKARNY, DESKOWANIE
6.		TYTAN-CYNK	PARAPETY, RURY SPUSTOWE, RYNNY, OKAPY, ZADASZENIE LUKARN, OBRÓBKÍ BLACHARSKIE
7.		RAL 7016	DRZWI WEJŚCIOWE

Z uwagi na ograniczenia w wydruku, przedstawione na rysunkach kolory są jedynie orientacyjne i nie mogą być podstawą doboru farb. Należy korzystać z załączonych w karcie kolorów, numerów podawanych przez producenta. Paleta barw zgodna z wzornikiem kolorów firmy CAPAROL 3D SYSTEM PLUS.


- Rysunki projektowe rozpatrywać łącznie z pozostałymi branżami wraz z opisem technicznym;
- Wykonawca ma obowiązek dokonania kontroli wymiarów przed i w czasie przystąpienia do robót oraz ma obowiązek sprawdzić zgodność rozwiązań projektowych z pozostałymi branżami;
- Wszystkie elementy i rozwiązania systemowe należy wykonać zgodnie z zaleceniami producenta;
- Wszelkie zmiany i odstępstwa od projektu mogą być wprowadzane po ich uprzednim uzgodnieniu z odpowiednim organem nadzoru budowlanego i w porozumieniu z autorami projektu;

TEMAT: PRZEBUDOWA BUDYNKU POSZPITALNEGO WRAZ Z TERMOMODERNIZACJĄ NA BUDYNEK MIESZKALNY, WIELORODZINNY PRZY UL. MORAWKA 42 W STRONIU ŚLĄSKIM W RAMACH ZADANIA PN: "PRZEBUDOWA BUDYNKU POSZPITALNEGO WRAZ Z TERMOMODERNIZACJĄ NA BUDYNEK MIESZKALNY, WIELORODZINNY Z PRZEZNACZENIEM NA REALIZACJĘ PROGRAMU BUDOWNICTWA SOCJALNEGO."		
ADRES OBIEKTU: 57-550 Stronie Śląskie, ul. Morawka 42 (dz. nr 554/137)		
INWESTOR: Gmina Stronie Śląskie, ul. Kościuszki 55, 57-550 Stronie Śląskie		
FAZA PROJEKTU: PROJEKT BUD.-WYK.		BRANŻA: ARCHITEKTURA/KONSTRUKCJA
RYSUNEK: ELEWACJA PÓŁNOCNO-WSCHODNIA		SKALA: 1:100
SPECJALNOŚĆ: ARCHITEKTURA		
GŁÓWNY PROJEKTANT:	dr hab. inż. arch. Bogusław SZUBA nr upr. 1/87/Op	DATA: 02/2017
ASYSTENT:		
SPRAWDZAJĄCY:	mgr inż. arch. Kamila WILK nr upr. 09/OPOKK/2014	NR RYS.: A8
oknostArt s.c. Stronie Śląskie 26A 57-550 Stronie Śląskie tel. 74 814 36 96 kom. 783 997 881 www.oknostart.pl		

ELEWACJE BOCZNE MORAWKA 42

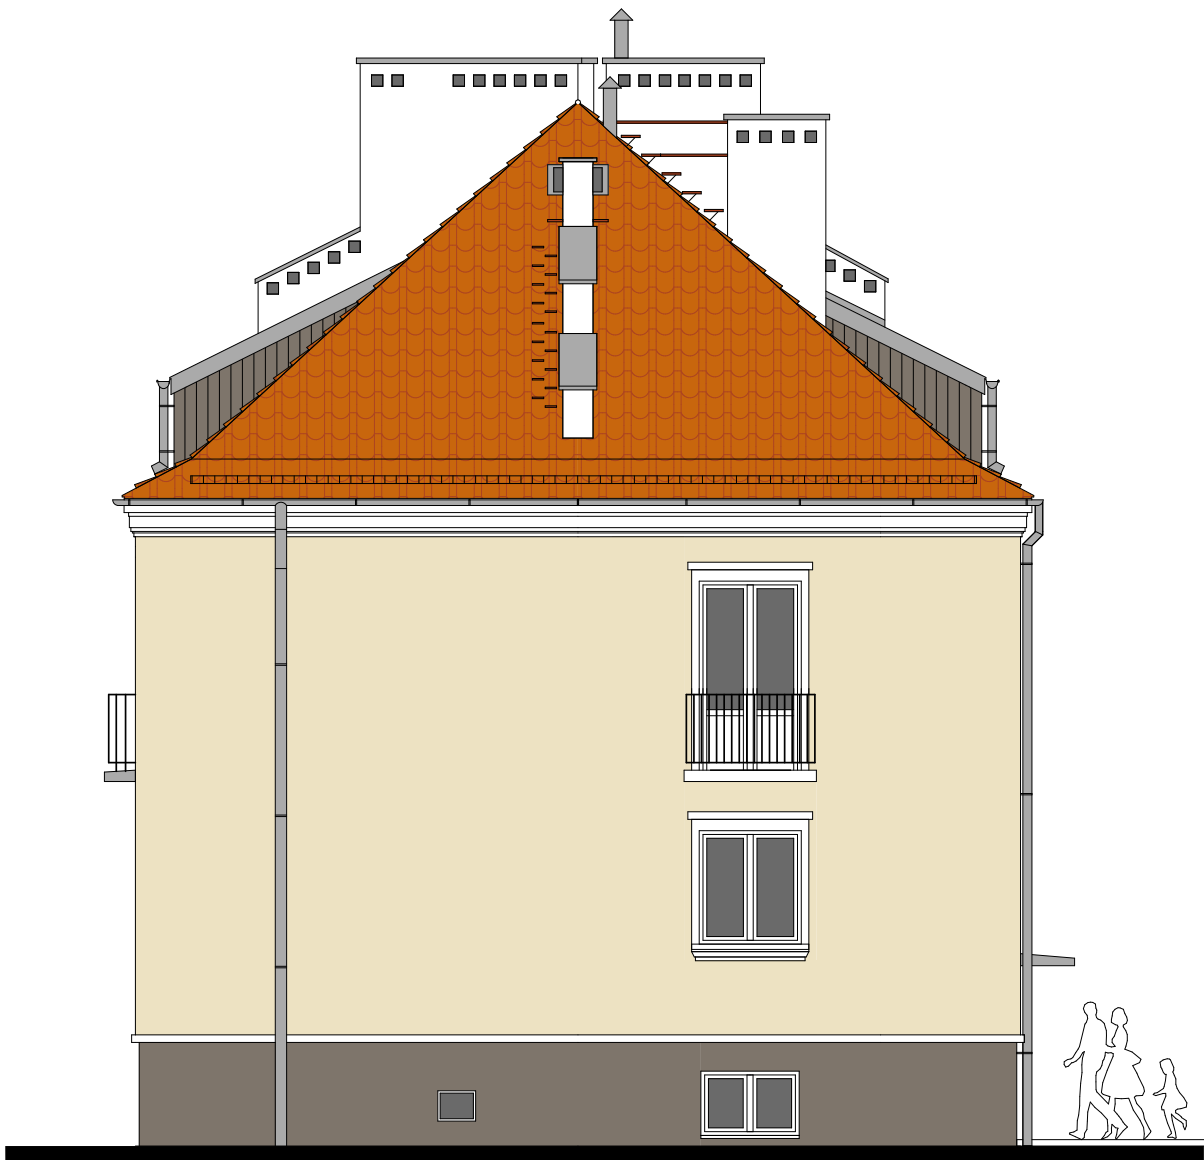

ELEWACJA PÓŁNOCNO-ZACHODNIA

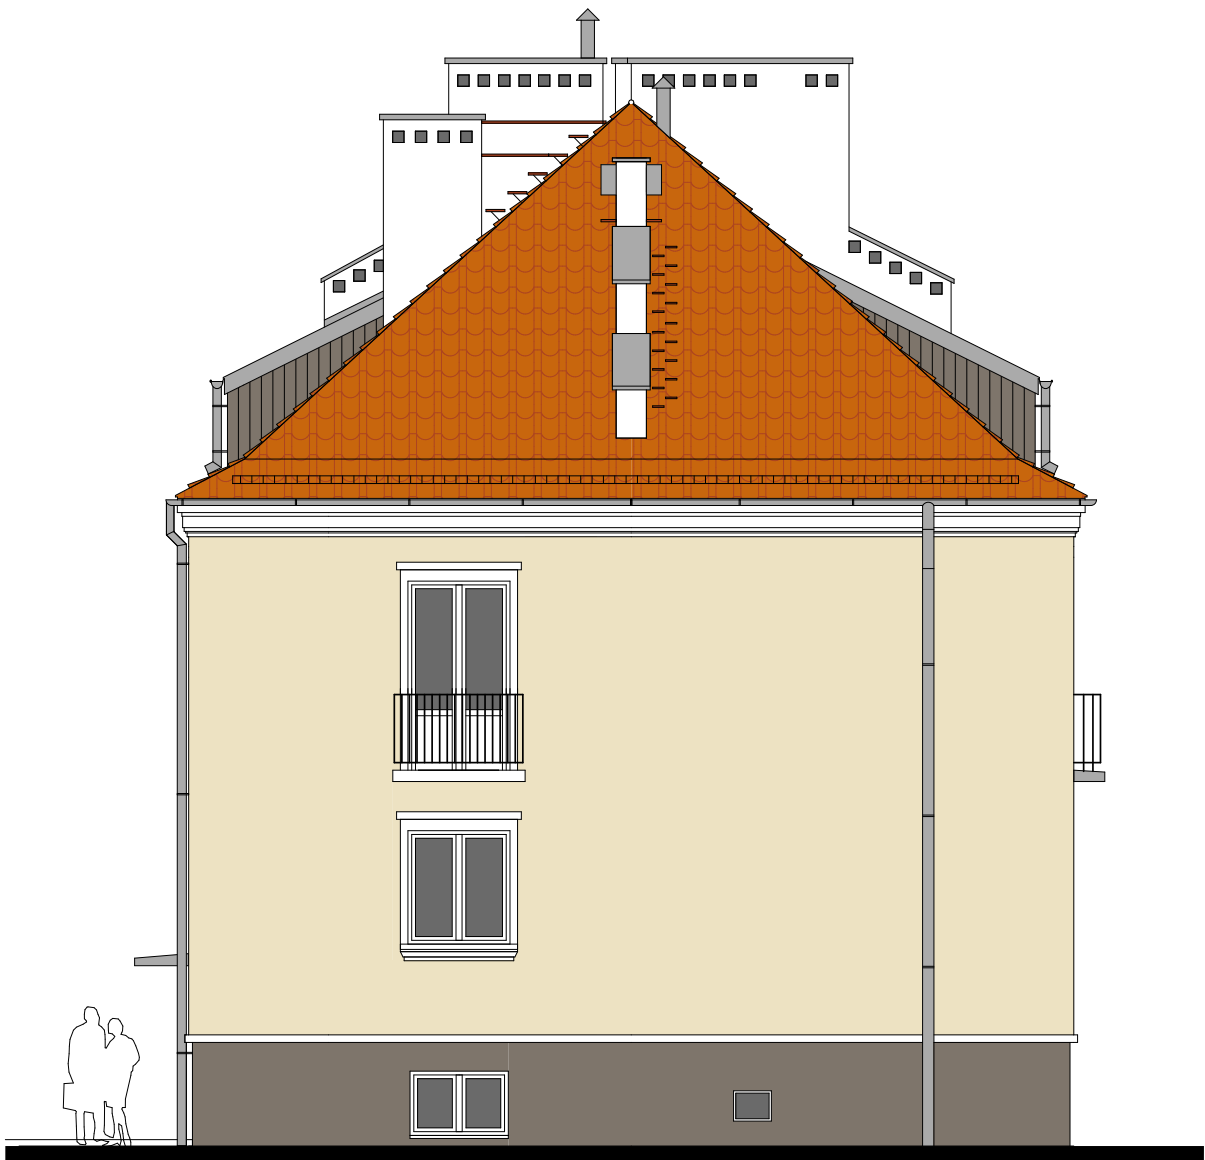

ELEWACJA POŁUDNIOWO-WSCHODNIA

1. Rysunki projektowe rozpatrywać łącznie z pozostałymi branżami wraz z opisem technicznym;
2. Wykonawca ma obowiązek dokonania kontroli wymiarów przed i w czasie przystąpienia do robót oraz ma obowiązek sprawdzić zgodność rozwiązań projektowych z pozostałymi branżami;
3. Wszystkie elementy i rozwiązania systemowe należy wykonać zgodnie z zaleceniami producenta;
4. Wszelkie zmiany i odstępstwa od projektu mogą być wprowadzane po ich uprzednim uzgodnieniu z odpowiednim organem nadzoru budowlanego i w porozumieniu z autorami projektu;

KARTA KOLORÓW

NR	PRÓBKA KOLORU	NR KATALOGOWY	ELEMENTY ELEWACJI
1.		NATURALNA CZERWIEN	DACHÓWKA CERAMICZNA KARPIÓWKA
2.		MARILL 55	TŁO ELEWACJI
3.		PALAZZO 140	COKÓŁ
4.		PALAZZO 120	DETAL ARCH. (GZYMZY.OPASKI), KOMINY
5.		MODRZEW, IMPREGNOWANY	LUKARNY, DESKOWANIE
6.		TYTAN-CYNK	PARAPETY, RURY SPUSTOWE, RYNNY, OKAPY, ZADASZENIE LUKARN, OBRÓBKI BLACHARSKIE
7.		RAL 7016	DRZWI WEJŚCIOWE

Z uwagi na ograniczenia w wydruku, przedstawione na rysunkach kolory są jedynie orientacyjne i nie mogą być podstawą doboru farb. Należy korzystać z załączonych w karcie kolorów, numerów podawanych przez producenta. Paleta barw zgodna z wzornikiem kolorów firmy CAPAROL 3D SYSTEM PLUS.

TEMAT: PRZEBUDOWA BUDYNKU POSZPITALNEGO WRAZ Z TERMOMODERNIZACJĄ NA BUDYNEK MIESZKALNY, WIELORODZINNY PRZY UL. MORAWKA 42 W STRONIU ŚLĄSKIM W RAMACH ZADANIA PN: "PRZEBUDOWA BUDYNKU POSZPITALNEGO WRAZ Z TERMOMODERNIZACJĄ NA BUDYNEK MIESZKALNY, WIELORODZINNY Z PRZEZNACZENIEM NA REALIZACJĘ PROGRAMU BUDOWNICTWA SOCJALNEGO."			
ADRES OBIEKTU:		57-550 Stronie Śląskie, ul. Morawka 42 (dz. nr 554/137)	
INWESTOR:		Gmina Stronie Śląskie, ul. Kościuszki 55, 57-550 Stronie Śląskie	
FAZA PROJEKTU:		BRANŻA:	
PROJEKT BUD.-WYK.		ARCHITEKTURA/KONSTRUKCJA	
RYSUNEK: ELEWACJE PD.-WSCH. i PŁ.-ZACH.			SKALA: 1:100
SPECJALNOŚĆ: ARCHITEKTURA			
GŁÓWNY PROJEKTANT:		dr hab. inż. arch. Bogusław SZUBA nr upr. 1/87/Op	DATA: 02/2017
ASYSTENT:			
SPRAWDZAJĄCY:		mgr inż. arch. Kamila WILK nr upr. 09/OPOKK/2014	NR RYS.: A9
oknostArt s.c.			
Stronie Śląskie 26A 57-550 Stronie Śląskie tel. 74 814 36 96 kom. 783 997 881 www.oknostart.pl			

	O1	O2	O3	O4	O5	O6	O7
Rysunek okna							
Wymiar okna	1400x1550	600x1150	600x600	1300x850	1300x950	550x450	600x500
Ilość okien na kondygnacji	PIWNICE				9	13	
	PARTER	16					
	PIĘTRO	10	4				
	PODDASZE			4	12		4
RAZEM:	26	4 (2L+2P)	4 (2L+2P)	12	9	13 (10P+3L)	4
	potrójna szyba okno o współczynniku $U_{w_{max}}=1,1 \text{ W//m}^2\text{K}$			potrójna szyba okno o współczynniku $U_{w_{max}}=1,1 \text{ W//m}^2\text{K}$	szyba VSG od zewnątrz	szyba VSG od zewnątrz	okno w kolorze antracyt od zewnątrz RAL7016
Wymiary stolarki należy sprawdzić przed przystąpieniem do prac wykonawczych i montażowych. Ze względów bezpieczeństwa w niektórych oknach zastosowano szybę bezpieczną od zewnątrz. W okna stosować nawiewniki okienne Wszystkie elementy i rozwiązania należy wykonać zgodnie z zaleceniami producenta. Wszelkie zmiany i odstępstwa od projektu mogą być wprowadzane w porozumieniu z autorami projektu.							

WYŁAZ	WYŁAZ
800x800	800x800
5	2
5	2
wyłaz dachowy do pomieszczeń nieogrzewanych RAL 7016	wyłaz z klatki schodowej na poddasze ze schodami


Ob1
1400x2450
6
6
potrójna szyba okno o współczynniku $U_{w_{max}}=1,1 \text{ W//m}^2\text{K}$ dołem wypełnienie z płyty PVC 40mm

ZESTAWIENIE STOLARKI OTWOROWEJ


	Dz1	Dw1	Dw2	Dw3	D2	D3	D4
Rysunek drzwi							
Wymiar drzwi	1100x2090	1000x2080 "90"	1000x2080 "90"	1000x2080 "90"	900x2080 "80"	900x2080 "80"	900x2080 "80"
Ilość drzwi na kondygnacji	PIWNICA				7		14
	PARTER	2	6		14	6	
	PIĘTRO		6		14	6	
	PODDASZE		2	2	6	2	
RAZEM:	2 (P)	14 (7L+7P)	2 (1L+1P)	7 (5L+2P)	34 (17L+17P)	14 (7L+7P)	14 (9L+5P)
	ALUMINIUM CIEPŁE drzwi zewnętrzne kolor RAL 7016 1 zamek szyba bezpieczna obustr. samozamykacz z blokadą klamka obustronna otwierane na zewnątrz	DRZWI wejściowe do mieszkań klamka obustronna 2 zamki, wizjer, próg płaskie kolor: jasne drewno, szary podwyższona izolacyjność akustyczna - 36dB ościeżnica drewniana lub z MDF	DRZWI TECHNICZNE klamka obustronna zamek bez zdobień, frezowań kolor: szary ościeżnica stalowa	DRZWI TECHNICZNE klamka obustronna zamek bez zdobień, frezowań kolor: szary ościeżnica stalowa	DRZWI POKOJOWE klamka obustronna zamek z szybą bez zdobień, frezowań kolor: jasne drewno ościeżnica w kolorze drzwi ościeżnica drewniana lub z MDF	DRZWI ŁAZIENKOWE klamka obustronna zamek z szybą bez zdobień, frezowań kolor: jasne drewno ościeżnica w kolorze drzwi ościeżnica drewniana lub z MDF	DRZWI PIWNICZNE klamka obustronna zamek bez zdobień, frezowań kolor: szary, brązowy ościeżnica stalowa drzwi z nawiewem
Wymiary stolarki należy sprawdzić przed przystąpieniem do prac wykonawczych i montażowych. Wszystkie elementy i rozwiązania należy wykonać zgodnie z zaleceniami producenta. Wszelkie zmiany i odstępstwa od projektu mogą być wprowadzane w porozumieniu z autorami projektu.							

TEMAT: PRZEBUDOWA BUDYNKU POSZPITALNEGO WRAZ Z TERMOMODERNIZACJĄ NA BUDYNEK MIESZKALNY, WIELORODZINNY PRZY UL. MORAWKA 42 W STRONIU ŚLĄSKIM W RAMACH ZADANIA PN: "PRZEBUDOWA BUDYNKU POSZPITALNEGO WRAZ Z TERMOMODERNIZACJĄ NA BUDYNEK MIESZKALNY, WIELORODZINNY Z PRZEZNACZENIEM NA REALIZACJĘ PROGRAMU BUDOWNICTWA SOCJALNEGO."		
ADRES OBIEKTU: 57-550 Stronie Śląskie, ul. Morawka 42 (dz. nr 554/137)		
INWESTOR: Gmina Stronie Śląskie, ul. Kościuszki 55, 57-550 Stronie Śląskie		
FAZA PROJEKTU: PROJEKT BUD.-WYK.		BRANŻA: ARCHITEKTURA/KONSTRUKCJA
RYSUNEK: ZESTAWIENIE STOLARKI OTWOROWEJ		SKALA: 1:100
SPECJALNOŚĆ: ARCHITEKTURA		
GŁÓWNY PROJEKTANT: dr hab. inż. arch. Bogusław SZUBA nr upr. 1/87/Op		DATA: 02/2017
ASYSTENT:		
SPRAWDZAJĄCY: mgr inż. arch. Kamila WILK nr upr. 09/OPOKK/2014		NR RYS.: A10
oknostArt s.c. Stronie Śląskie 26A 57-550 Stronie Śląskie tel. 74 814 36 96 kom. 783 997 881 www.oknostart.pl		

DETAL BALUSTRADY KLATKI SCHODOWEJ

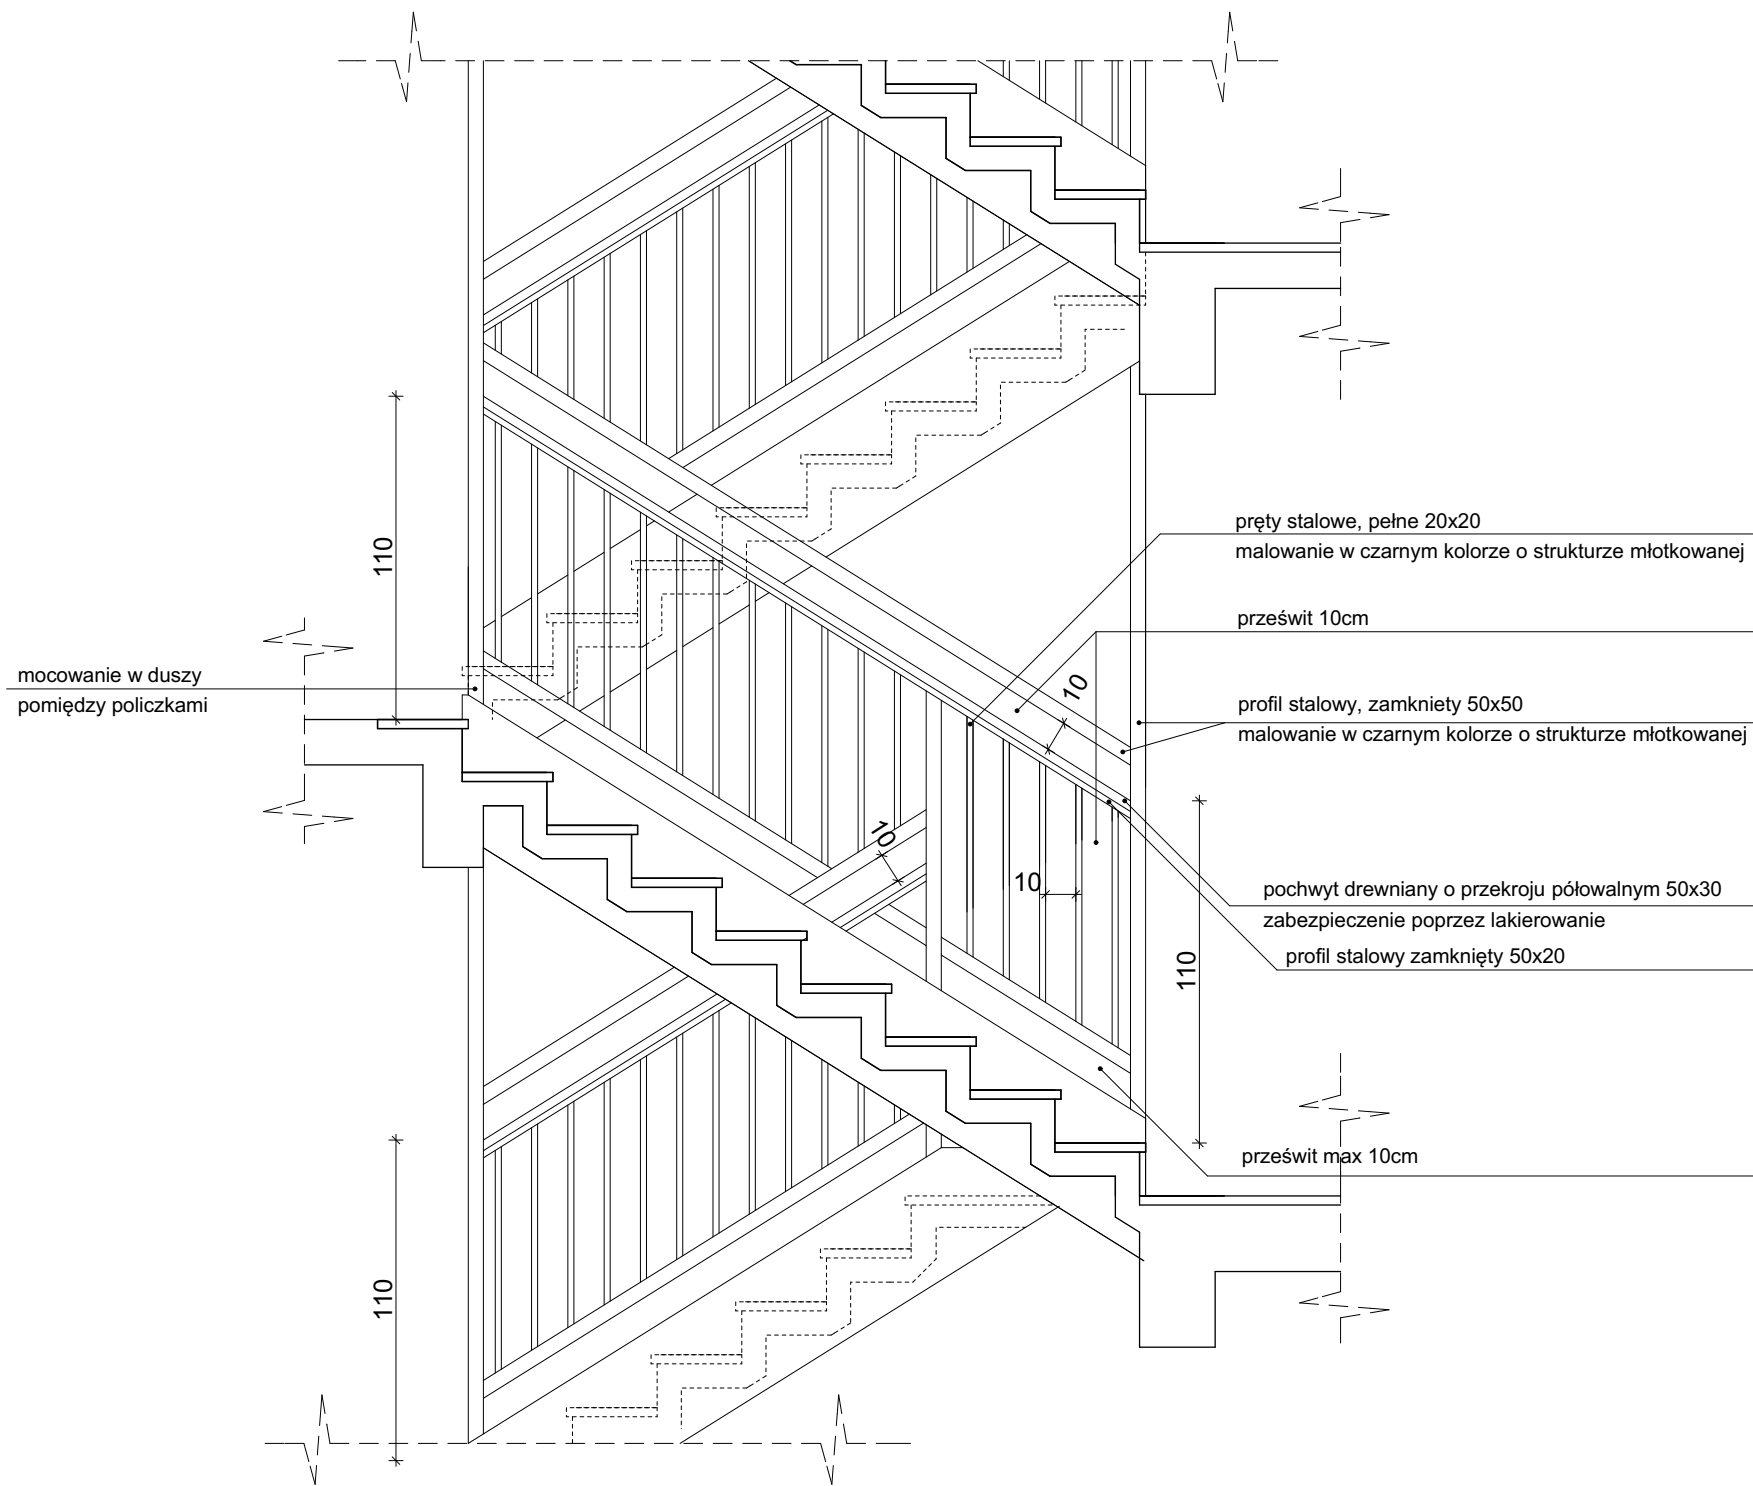


PRZEKRÓJ PRZEZ BALUSTRADĘ
skala 1:10

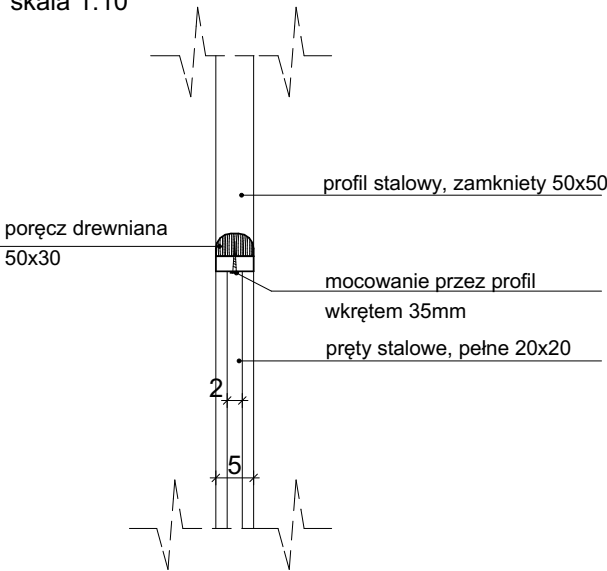

TEMAT: PRZEBUDOWA BUDYNKU POSZPITALNEGO WRAZ Z TERMOMODERNIZACJĄ NA BUDYNEK MIESZKALNY, WIELORODZINNY PRZY UL. MORAWKA 42 W STRONIU ŚLĄSKIM W RAMACH ZADANIA PN: "PRZEBUDOWA BUDYNKU POSZPITALNEGO WRAZ Z TERMOMODERNIZACJĄ NA BUDYNEK MIESZKALNY, WIELORODZINNY Z PRZEZNACZENIEM NA REALIZACJĘ PROGRAMU BUDOWNICTWA SOCJALNEGO."			
ADRES OBIEKTU:		57-550 Stronie Śląskie, ul. Morawka 42 (dz. nr 554/137)	
INWESTOR:		Gmina Stronie Śląskie, ul. Kościuszki 55, 57-550 Stronie Śląskie	
FAZA PROJEKTU:		BRANŻA:	ARCHITEKTURA/KONSTRUKCJA
PROJEKT BUD.-WYK.			
RYSUNEK:			SKALA:
DETAL BALUSTRADY KLATKI SCHODOWEJ			1:25
SPECJALNOŚĆ: ARCHITEKTURA			
GŁÓWNY PROJEKTANT:	dr hab. inż. arch. Bogusław SZUBA nr upr. 1/87/Op		DATA: 02/2017
ASYSTENT:			
SPRAWDZAJĄCY:	mgr inż. arch. Kamila WILK nr upr. 09/OPOKK/2014		NR RYS.: A11
oknostArt s.c.			
Stronie Śląskie 26A 57-550 Stronie Śląskie tel. 74 814 36 96 kom. 783 997 881 www.oknostart.pl			

DETAL MONTAŻU
WYŁAZU DACHOWEGO


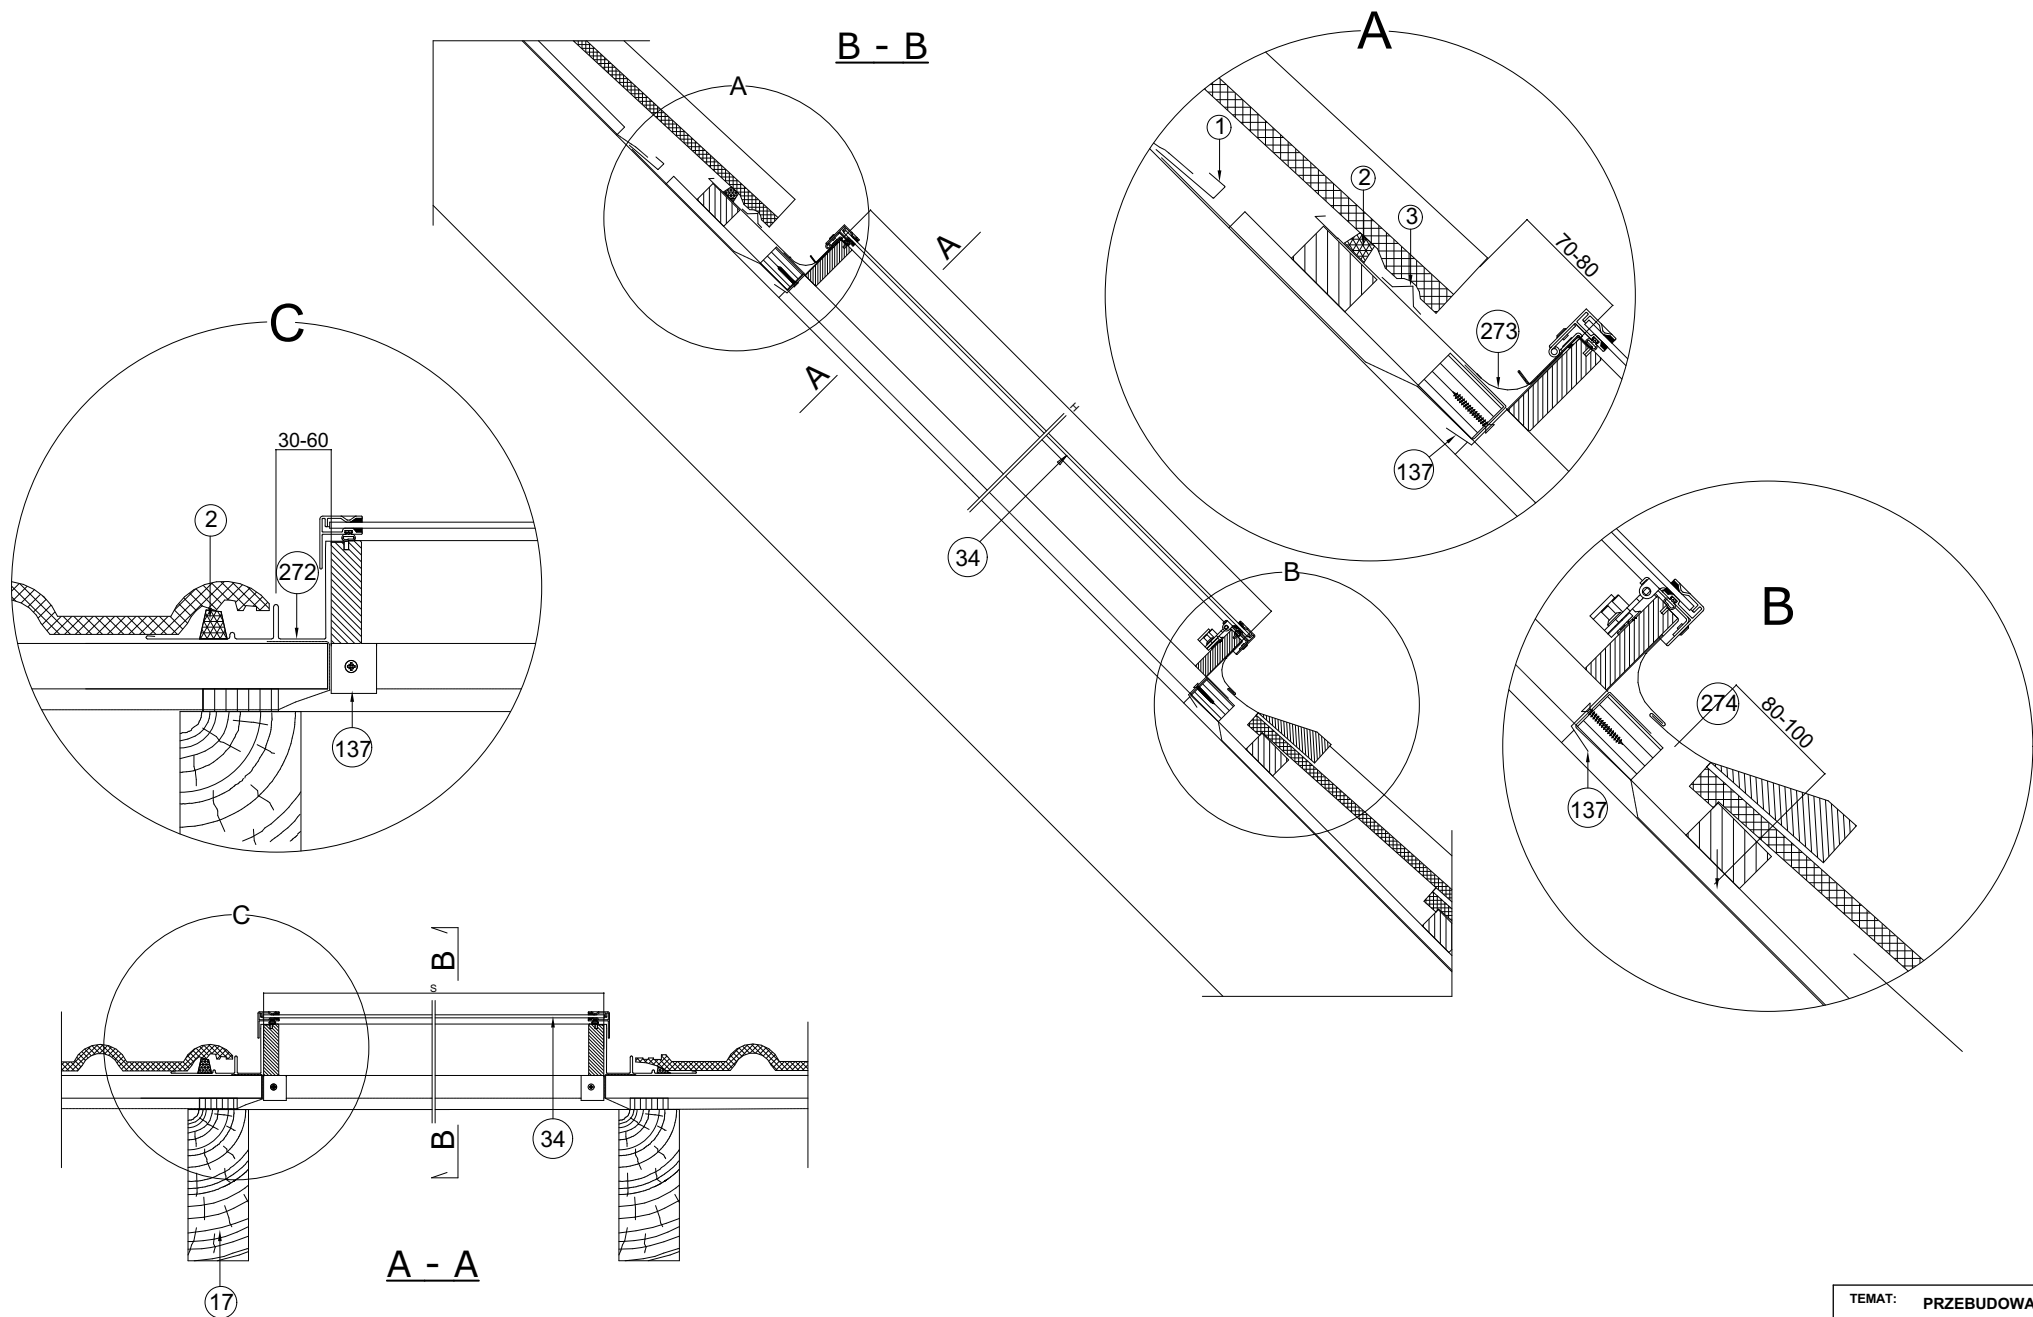


Uwaga! Niniejszy rysunek jest informacyjno-poglądowy. Wszelkie zamieszczone w rysunku wymiary muszą być zweryfikowane na miejscu budowy. Przycinanie i dopasowanie krokwi (wymian) powinno być wykonane metodą dającą stabilną konstrukcję z wymogami odpowiednich norm budowlanych.

- 1-rynna odprowadzająca wodę
- 2-klin uszczelniający z poliuretanu
- 3-profil podpierający dachówkę
- 17-krokwie dachowe
- 34-wyłaz dachowy
- 137-blacha montażowa
- 272-boczny element kołnierza
- 273-górny element kołnierza
- 274-dolny element kołnierza

TEMAT: PRZEBUDOWA BUDYNKU POSZPITALNEGO WRAZ Z TERMOMODERNIZACJĄ NA BUDYNEK MIESZKALNY, WIELORODZINNY PRZY UL. MORAWKA 42 W STRONIU ŚLĄSKIM W RAMACH ZADANIA PN: "PRZEBUDOWA BUDYNKU POSZPITALNEGO WRAZ Z TERMOMODERNIZACJĄ NA BUDYNEK MIESZKALNY, WIELORODZINNY Z PRZEZNACZENIEM NA REALIZACJĘ PROGRAMU BUDOWNICTWA SOCJALNEGO."			
ADRES OBIEKTU:		57-550 Stronie Śląskie, ul. Morawka 42 (dz. nr 554/137)	
INWESTOR:		Gmina Stronie Śląskie, ul. Kościuszki 55, 57-550 Stronie Śląskie	
FAZA PROJEKTU:		BRANŻA:	
PROJEKT BUD.-WYK.		ARCHITEKTURA/KONSTRUKCJA	
RYSUNEK:		SKALA:	
DETAL MONTAŻU OKNA DACHOWEGO		1:10/1:5	
SPECJALNOŚĆ: ARCHITEKTURA			
GŁÓWNY PROJEKTANT:		DATA:	
dr hab. inż. arch. Bogusław SZUBA		02/2017	
nr upr. 1/87/Op			
ASYSTENT:			
SPRAWDZAJĄCY:		NR RYS.:	
mgr inż. arch. Kamila WILK		A12	
nr upr. 09/OPOKK/2014			
oknostArt s.c.			
Stronie Śląskie 26A 57-550 Stronie Śląskie tel. 74 814 36 96 kom. 783 997 881 www.oknostart.pl			



DETAL DOCIEPLENIA OŚCIEŻY

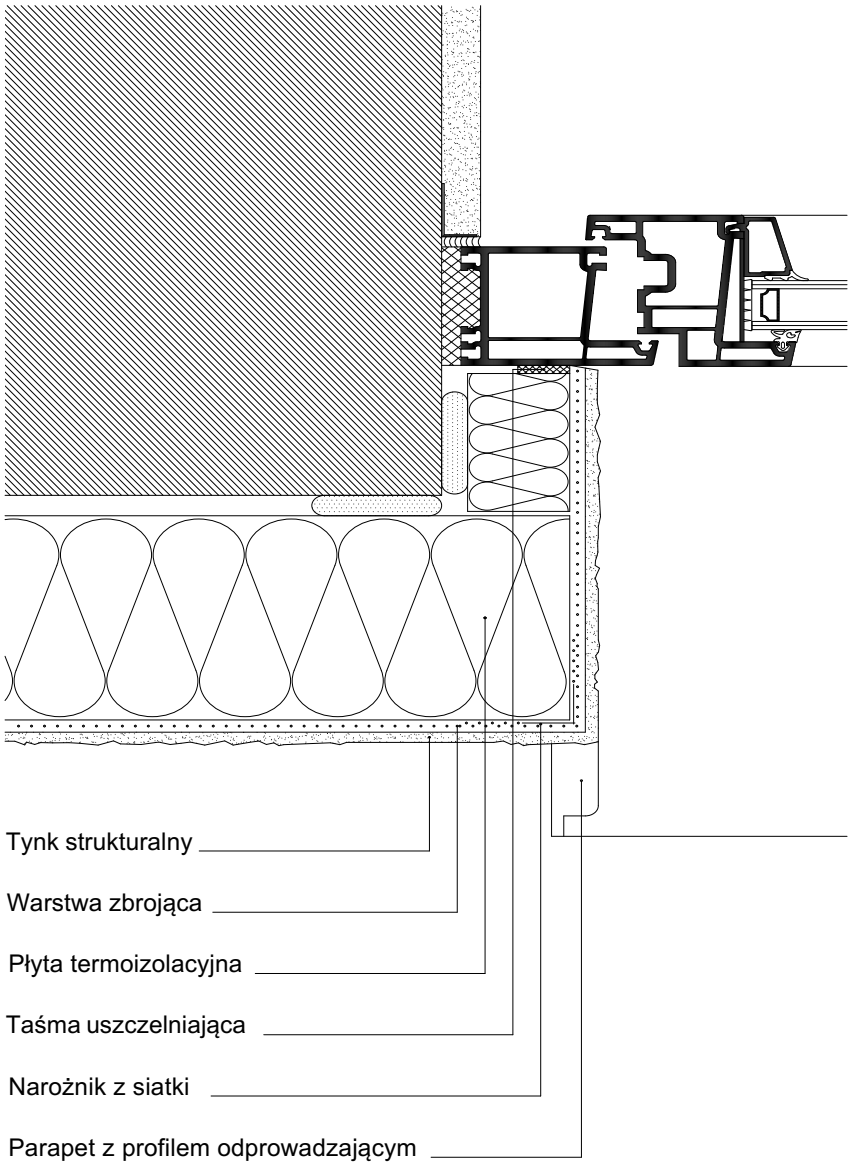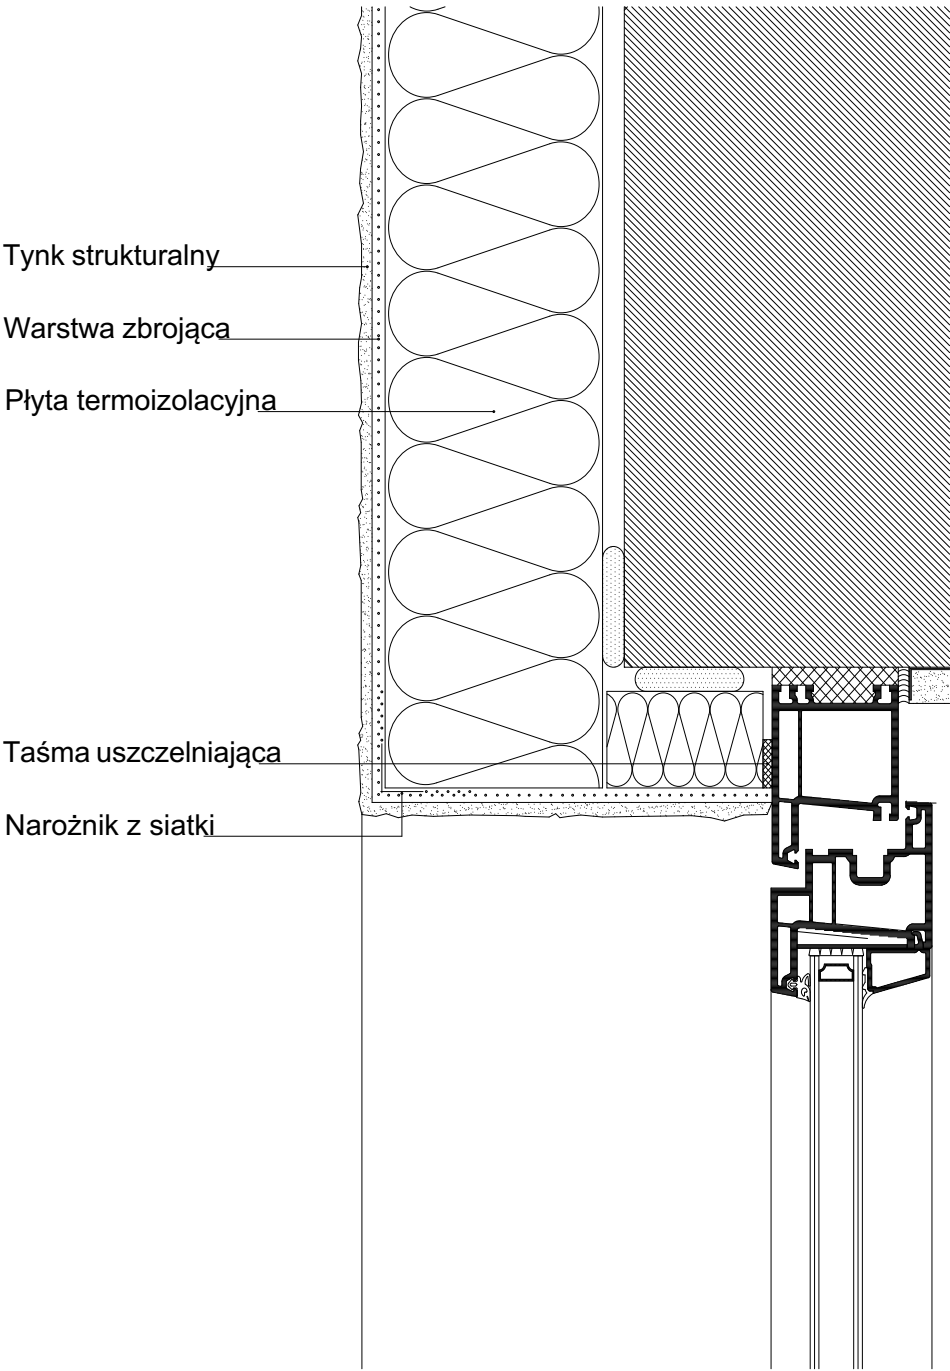

TEMAT: PRZEBUDOWA BUDYNKU POSZPITALNEGO WRAZ Z TERMOMODERNIZACJĄ NA BUDYNEK MIESZKALNY, WIELORODZINNY PRZY UL. MORAWKA 42 W STRONIU ŚLĄSKIM W RAMACH ZADANIA PN: "PRZEBUDOWA BUDYNKU POSZPITALNEGO WRAZ Z TERMOMODERNIZACJĄ NA BUDYNEK MIESZKALNY, WIELORODZINNY Z PRZEZNACZENIEM NA REALIZACJĘ PROGRAMU BUDOWNICTWA SOCJALNEGO."		
ADRES OBIEKTU: 57-550 Stronie Śląskie, ul. Morawka 42 (dz. nr 554/137)		
INWESTOR: Gmina Stronie Śląskie, ul. Kościuszki 55, 57-550 Stronie Śląskie		
FAZA PROJEKTU:	BRANŻA:	
PROJEKT BUD.-WYK.	ARCHITEKTURA/KONSTRUKCJA	
RYSUNEK:	DETAL DOCIEPLENIA OŚCIEŻY	SKALA: 1:25
SPECJALNOŚĆ: ARCHITEKTURA		
GŁÓWNY PROJEKTANT:	dr hab. inż. arch. Bogusław SZUBA	DATA: 02/2017
ASYSTENT:	nr upr. 1/87/Op	
SPRAWDZAJĄCY:	mgr inż. arch. Kamila WILK	NR RYS.: A13
	nr upr. 09/OPOKK/2014	
oknostArt s.c.		
Stronie Śląskie 26A 57-550 Stronie Śląskie tel. 74 814 36 96 kom. 783 997 881 www.oknostart.pl		


DETAL

OCIEPLENIA ŚCIAN

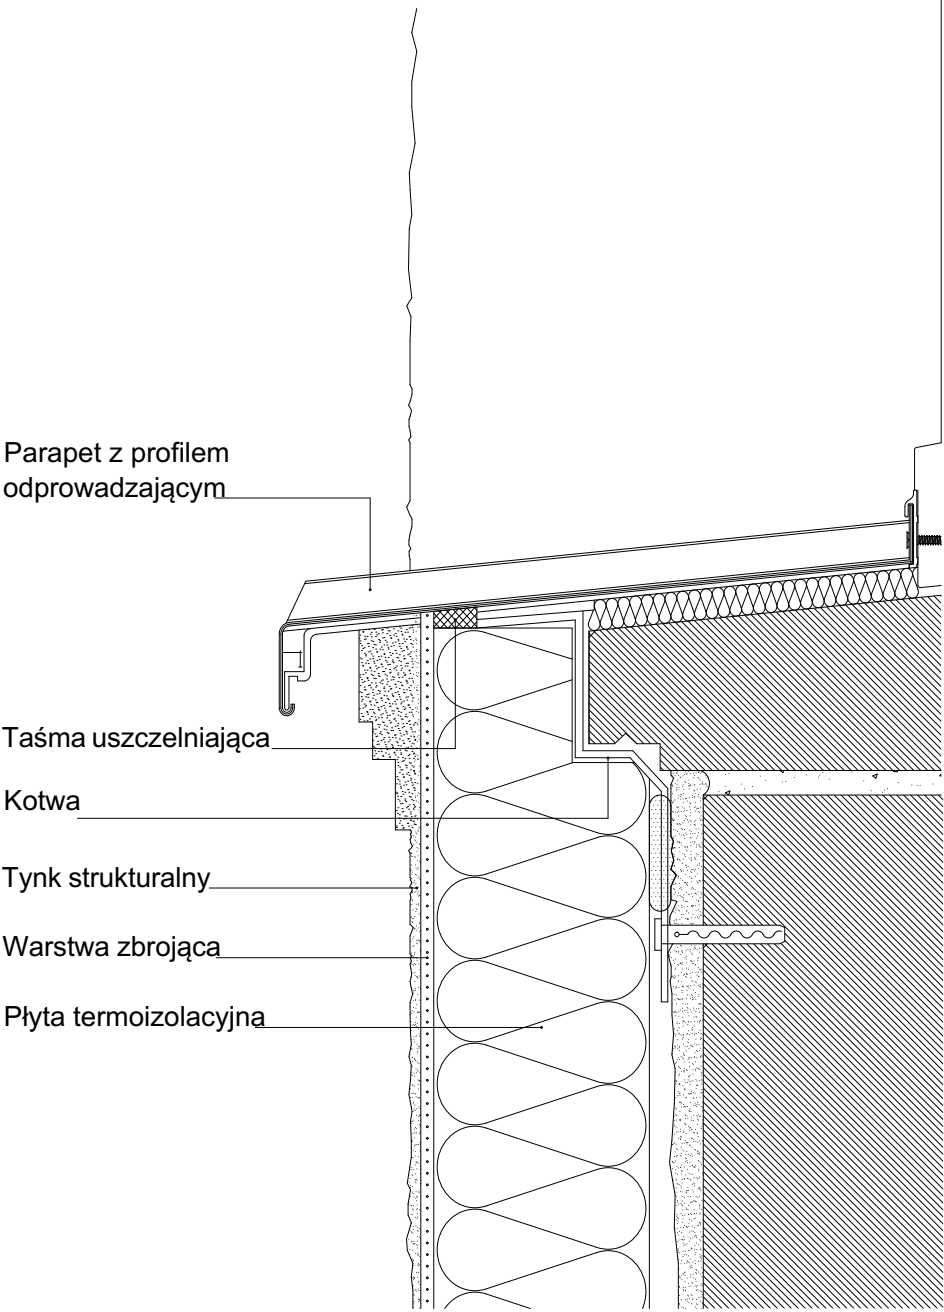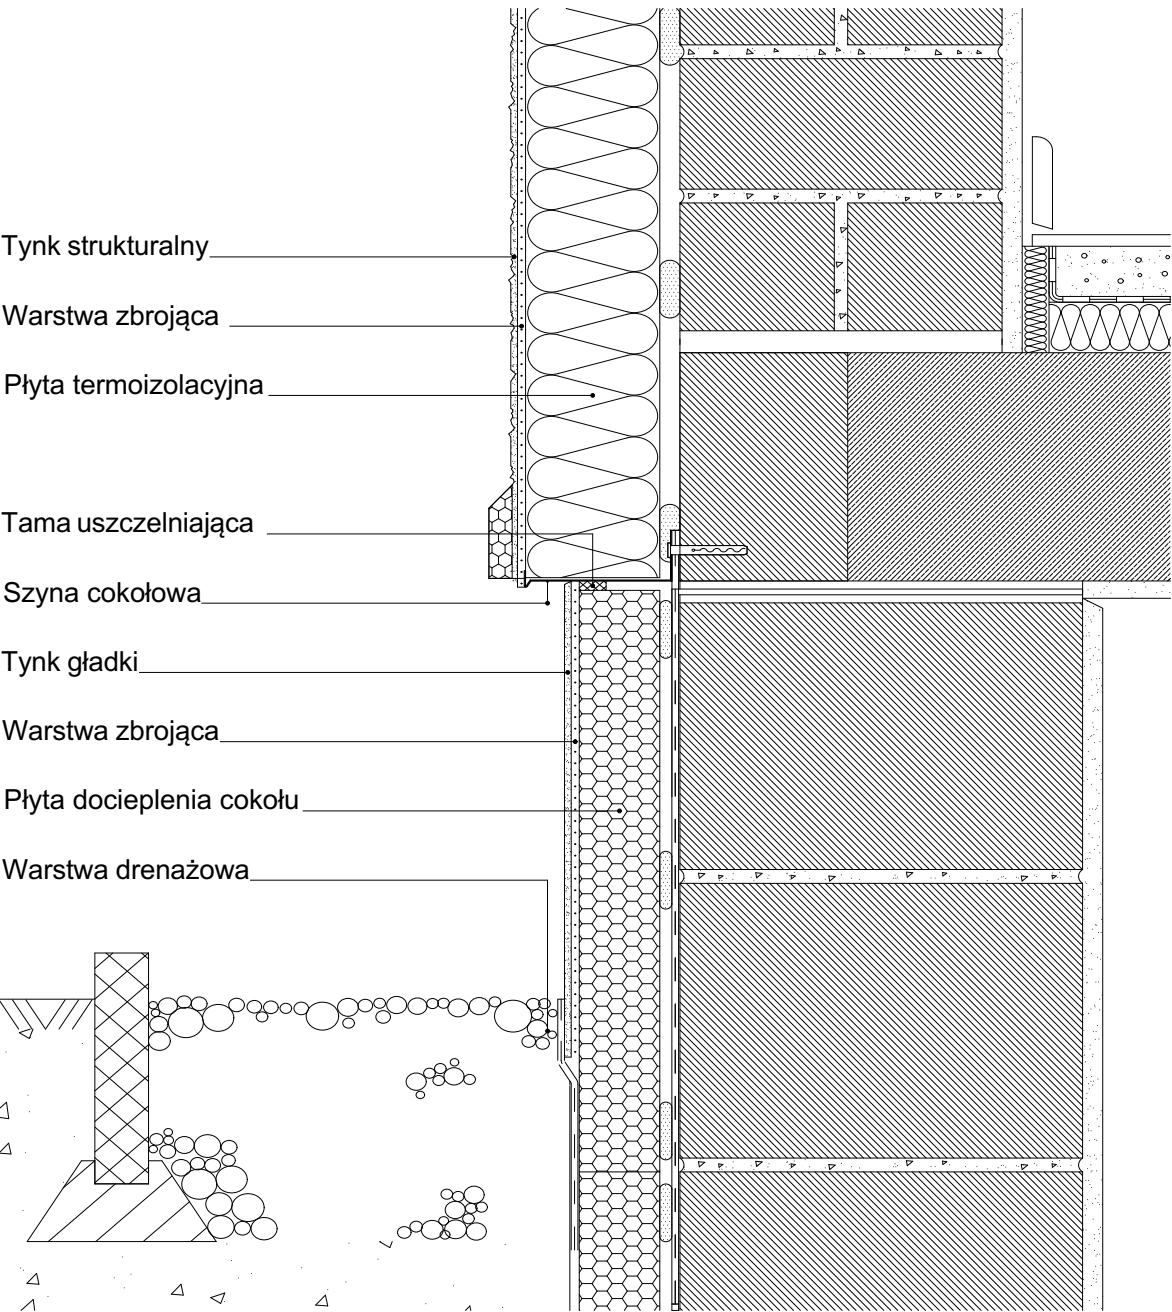


TEMAT: PRZEBUDOWA BUDYNKU POSZPITALNEGO WRAZ Z TERMOMODERNIZACJĄ NA BUDYNEK MIESZKALNY, WIELORODZINNY PRZY UL. MORAWKA 42 W STRONIU ŚLĄSKIM W RAMACH ZADANIA PN: "PRZEBUDOWA BUDYNKU POSZPITALNEGO WRAZ Z TERMOMODERNIZACJĄ NA BUDYNEK MIESZKALNY, WIELORODZINNY Z PRZEZNACZENIEM NA REALIZACJĘ PROGRAMU BUDOWNICTWA SOCJALNEGO."			
ADRES OBIEKTU:		57-550 Stronie Śląskie, ul. Morawka 42 (dz. nr 554/137)	
INWESTOR:		Gmina Stronie Śląskie, ul. Kościuszki 55, 57-550 Stronie Śląskie	
FAZA PROJEKTU:		PROJEKT BUD.-WYK.	
BRANŻA:		ARCHITEKTURA/KONSTRUKCJA	
RYSUNEK: DETAL OCIEPLENIA ŚCIAN			SKALA: 1:25
SPECJALNOŚĆ: ARCHITEKTURA			
GŁÓWNY PROJEKTANT:	dr hab. inż. arch. Bogusław SZUBA	DATA:	02/2017
ASYSTENT:	nr upr. 1/87/Op		
SPRAWDZAJĄCY:	mgr inż. arch. Kamila WILK	NR RYS.:	A14
	nr upr. 09/OPOKK/2014		
oknostArt s.c.			
Stronie Śląskie 26A 57-550 Stronie Śląskie tel. 74 814 36 96 kom. 783 997 881 www.oknostart.pl			

CHODNIK PRZY BUDYNKU

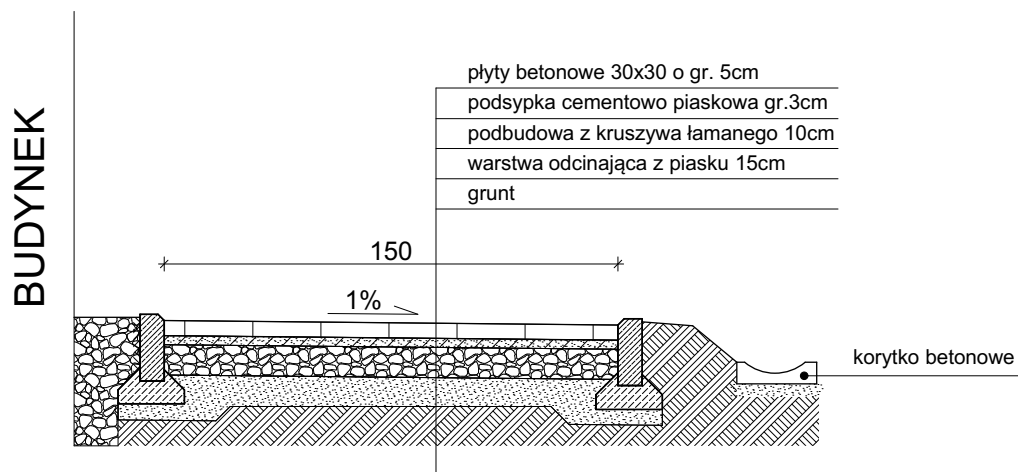

SCHODY ZEWNĘTRZNE

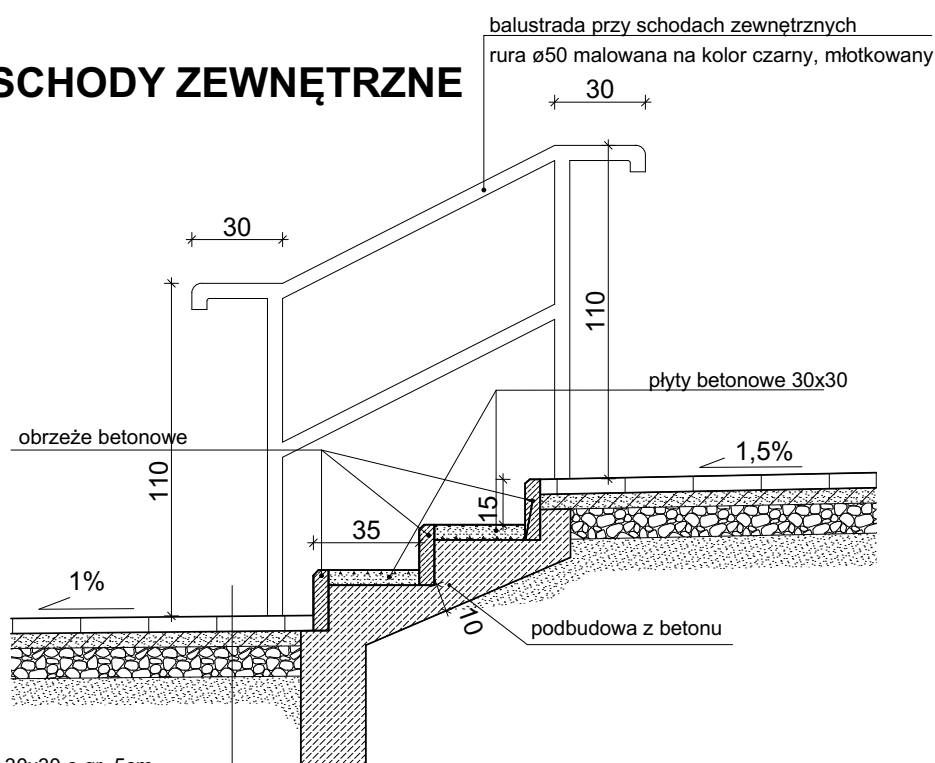


plyty betonowe 30x30 o gr. 5cm
podsyпка cementowo piaskowa gr.3cm
podbudowa z kruszywa łamanego 10cm
warstwa odcinająca z piasku 15cm
grunt

PRZEKRÓJ BELKI ŻELBETOWEJ

pod ścianą konstrukcyjną, wykonaną na stropie
skala 1:10

STAL A-I
beton C16/20

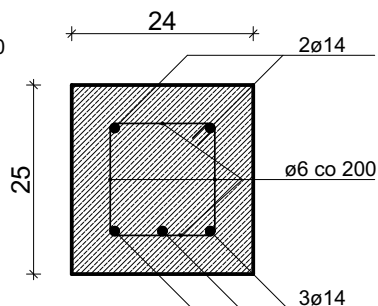

TEMAT: PRZEBUDOWA BUDYNKU POSPITALNEGO WRAZ Z TERMOMODERNIZACJĄ
NA BUDYNEK MIESZKALNY, WIELOLODZINNY PRZY UL. MORAWKA 42
W STRONIU ŚLĄSKIM W RAMACH ZADANIA PN:
"PRZEBUDOWA BUDYNKU POSPITALNEGO WRAZ Z TERMOMODERNIZACJĄ
NA BUDYNEK MIESZKALNY, WIELOLODZINNY Z PRZEZNACZENIEM
NA REALIZACJĘ PROGRAMU BUDOWNICTWA SPOŁECZNEGO."

ADRES OBIEKTU: 57-550 Stronie Śląskie, ul. Morawka 42 (dz. nr 554/137)

INWESTOR: Gmina Stronie Śląskie, ul. Kościuszki 55, 57-550 Stronie Śląskie

FAZA PROJEKTU:	PROJEKT BUD.-WYK.	BRANŻA:	ARCHITEKTURA/KONSTRUKCJA
----------------	-------------------	---------	--------------------------

RYSUNEK: **PRZEKROJE CHODNIKÓW ZEW. i SCHODÓW**

SKALA:	1:25
--------	------

SPECJALNOŚĆ: ARCHITEKTURA

GŁÓWNY dr hab. inż. arch. Bogusław SZUBA
PROJEKTANT: nr upr. 1/87/Op

DATA:	02/2017
-------	---------

SPRAWDZAJĄCY: mgr inż. arch. Kamila WILK
nr upr. 09/OPOKK/2014

NR RYS.:	A15
----------	------------

oknostArt s.c.

Stronie Śląskie 26A 57-550 Stronie Śląskie tel. 74 814 36 96 kom. 783 997 881 www.oknostart.pl