


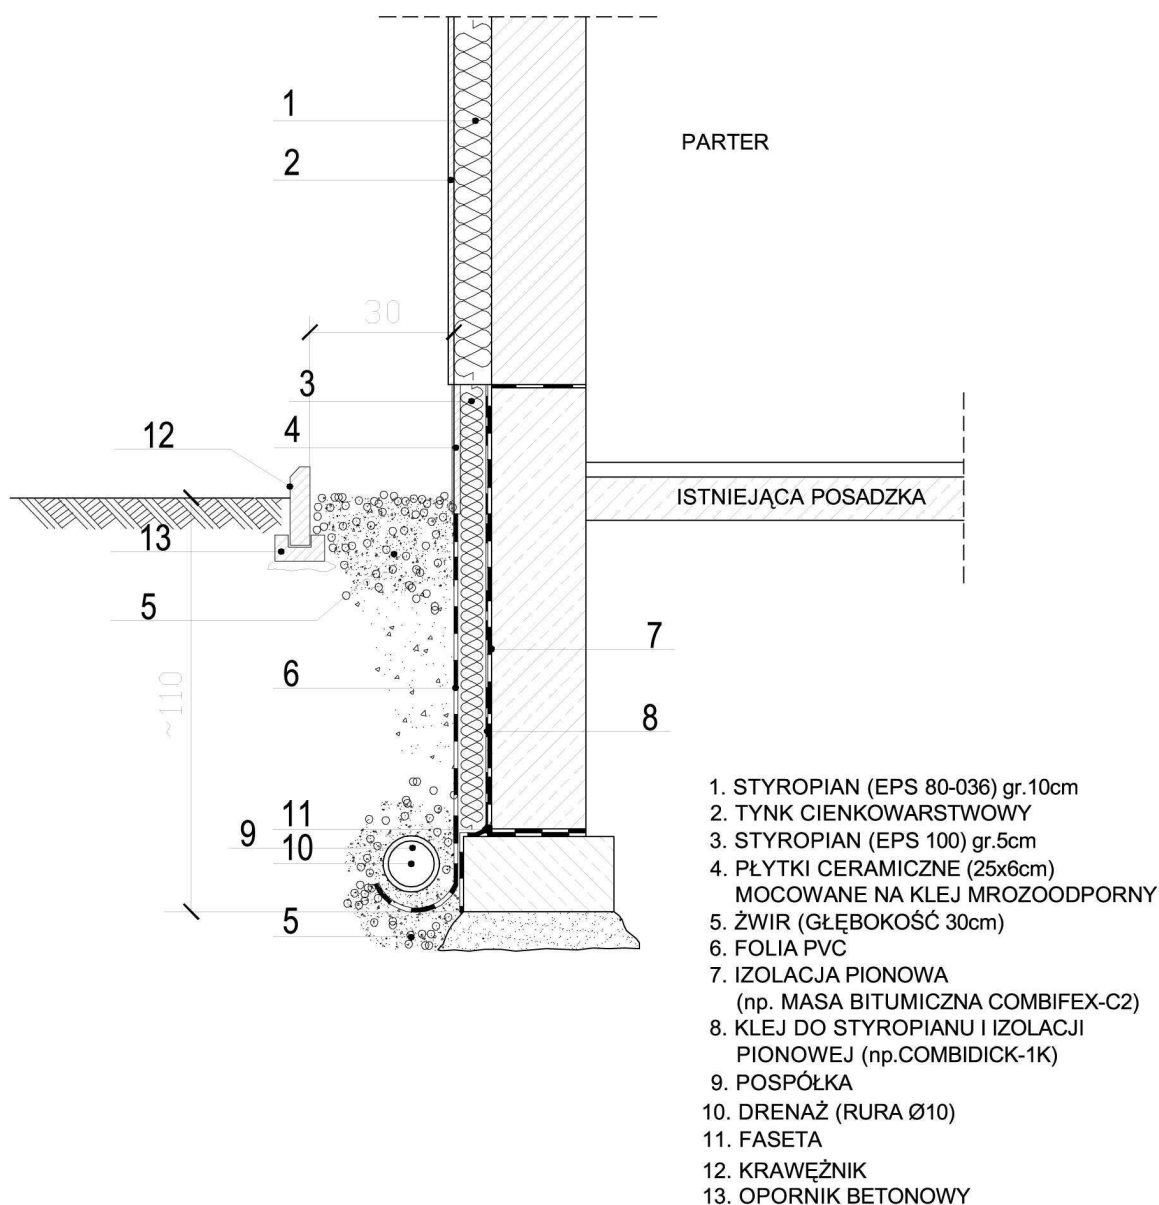

		FIRMA "HTM" 57-300 KŁODZKO UL.WOLNOŚCI 53 tel.(074) 647 53 33 tel.kom (0601) 893 995 57-300 KŁODZKO UL.OKRZEI 7 tel.fax. (074) 647 55 00 USŁUGI OGÓLNOBUDOWLANE I PROJEKTOWE	
TYTUŁ RYSUNKU	SZCZEGÓŁ IZOLACJI PRZECIWILGOCIOWEJ I TERMICZNEJ		NR UMOWY
OBIEKT	REMONT BUDYNKU PRZEDSZKOLA MIEJSKIEGO, STRONIE ŚL. ul. NADBRZEŻNA 30 DZIAŁKA NR 237, OBRĘB STRONIE ŚLĄSKIE MIASTO		FAZA
INWESTOR	GMINA STRONIE ŚLĄSKIE STRONIE ŚLĄSKIE ul. KOŚCIUSZKI 55		DATA 10.2006
SKALA 1:20	GŁÓWNY PROJEKTANT mgr inż.arch. Henryk Markiewicz uprawnienia Nr UAN VI-63/117 90 (§2 ust. 1pkt 1 § 4 ust. 1,2 § 7) Wałbrzych 57-300 Kłodzko ul.Wolności 53	ASYSTENT mgr inż. arch. TADEUSZ JAKIMISZYN	NR RYSUNKU 8

zestawienie stolarki-poprawione

OZNACZENIE	O1	O2	O3	O4	O5	O6	O7	O8	O9
SCHEMAT									
WYMIARY W ŚWIEITLIE	S 105	105	105	60	90	50	85	90	150
OŚCIEŻY	H 175	195	155	60	120	50	85	90	90
IŁOŚĆ SZTUK	64	32	2	12	2	3	4	6	1
UWAGI	PCV	PCV	PCV	PCV	PCV	PCV	PCV	PCV	PCV

OZNACZENIE	D1	D2	D3	D4	D5	D6	D7	D8
SCHEMAT								
WYMIARY W ŚWIEITLIE	S 2 x 90+125+125	L 110	L 90	L 100	L 90	L 120	L 100	L 100
OŚCIEŻY	H 235+70	P 235	P 200+35	P 200+55	P 250	P 200	P 200	P 200
IŁOŚĆ SZTUK	1	1 1	- 2	- 1	4 -	1	9 11	2 2
UWAGI	PRZESZKŁONE ALUMINIOWE	PRZESZKŁONE PCV	ALUMINIOWE Z DOSWIEITLEM	ALUMINIOWE Z DOSWIEITLEM	PRZESZKŁONE PCV, BALKONOWE	WAHADŁOWE KUCHENNE	PLYCINOWE	EI30

OZNACZENIE	D9	D10	D11	D12	D13	D14	D15	D16
SCHEMAT								
WYMIARY W ŚWIEITLIE	S 90	90	80	80	80	80	L 100+50	60
OŚCIEŻY	H 200	200	200	200	120	200	200	140
IŁOŚĆ SZTUK	10 7	2 -	- 4	- 5	- 12	- 1	2	1 -
UWAGI	PLYCINOWE	EI30	ŁAZ.WENTYLACJA, PLYCINOWE	ŁAZ.WENTYLACJA, OKIENKO, PLYCINOWE	ŁAZIENKOWE, OD BOKSÓW WC		EI30	PLYCINOWE

	FIRMA "HTM" 57-300 KŁODZKO UL. WOLNOŚCI 53 tel. (074) 647 53 33 tel.kom. (0601) 895 995 57-300 KŁODZKO UL. OKRZEJ 7 tel.fax. (074) 647 55 00 USŁUGI OGÓLNOBUDOWLANE I PROJEKTOWE		
TYTUŁ RYSUNKU	ZESTAWIENIE STOLARKI OKIENNEJ I DRZWIOWEJ		NR UMOWY
OBIEKT	REMONT BUDYNKU PRZEDSZKOLA MIĘSKIEGO, STRONIE ŚL. ul. NADBRZEŻNA 30 DZIAŁKA NR 237, OBRĘB STRONIE ŚLĄSKIE MIASTO		FAZA
INWESTOR	GMINA STRONIE ŚLĄSKIE STRONIE ŚLĄSKIE ul. KOŚCIUSZKI 55		DATA 10.2006
SKALA 1:20	GŁÓWNY PROJEKTANT mgr inż. arch. Henryk Markiewicz uprawnienia Nr 124516-3/17/00 (82 ust. 1 pkt 1 i 4 ust. 12 § 7) Walbroskich 57-300 Kłodzko ul. Wolności 53	ASYSTENT mgr inż. arch. TADEUSZ JAKIMISZYN	NR RYSUNKU 10