



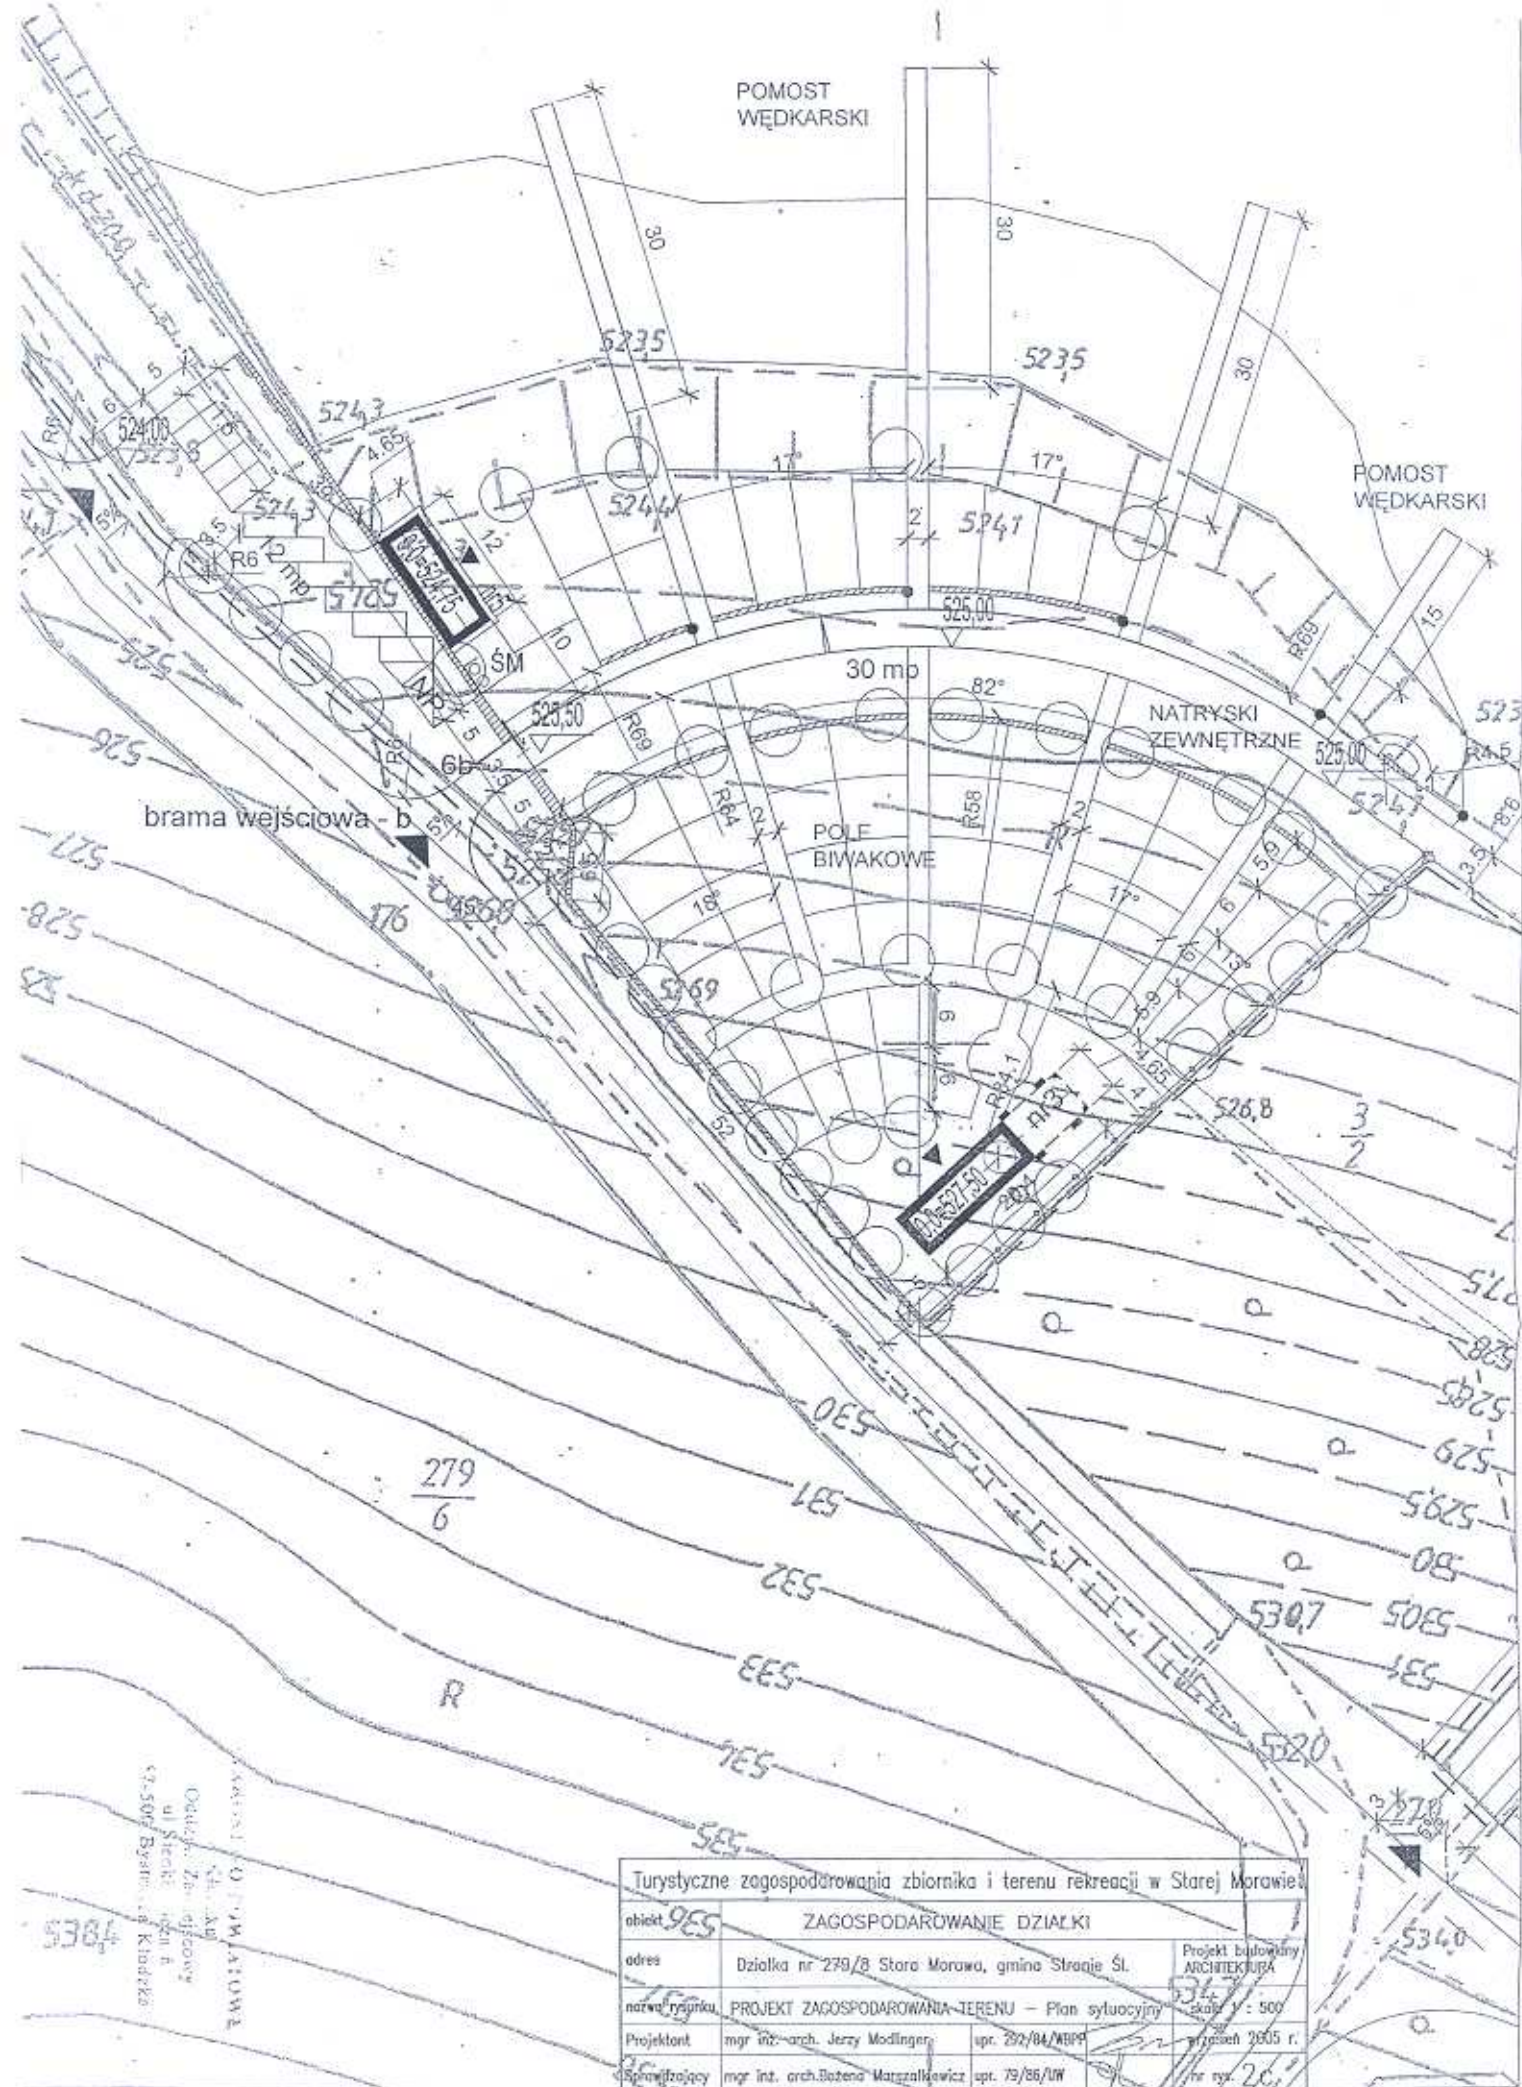

Turystyczne zagospodarowanie zbiornika i terenu rekreacji w Starej Morawie			
obiekt	ZAGOSPODAROWANIE DZIAŁKI		
adres	Działka nr 279/8 Stara Morawa, gmina Stronie Śl.		
nazwa rysunku	PROJEKT ZAGOSPODAROWANIA TERENU - Plan sytuacyjny		
Projektant	mgr inż. arch. Jerzy Modlinski	upr. 292/84/WBP	Prace budowlane ARCHITEKTURA
Sprawdzający	mgr inż. arch. Bożena Marszałkiewicz	upr. 79/86/W	skala 1:500 prace 2005 r.



PRZEKRÓJ AA

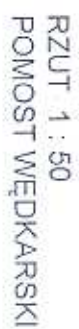

STAROSTWO POWIATOWE
w Kłodzku
Oddział Transportowy
ul. Ściebki 11, 56-100 Kłodzko
57-500 Bystrzyca Kłodzka

Turystyczne zagospodarowanie zbiornika i terenu rekreacji w Starej Morawie					
obiekt	ZAGOSPODAROWANIE DZIAŁKI				
adres	Działko nr 279/9 Stara Morawa, gmina Stronie Śl.				Projekt budowlany Architettura
nazwa rysunku	POMOST WEDKARNI				skala 1 : 50
projektant	mgr inż. arch. Jerzy Maciągier	wpł. 292/84/MGP		wzrzesień 2005	
Sprawnik/projektant	mjr inż. architekt Marcin Kwiecień	wpł. 79/86/W		nr por. 6	