


RZUT PIWNIC Skala 1:100

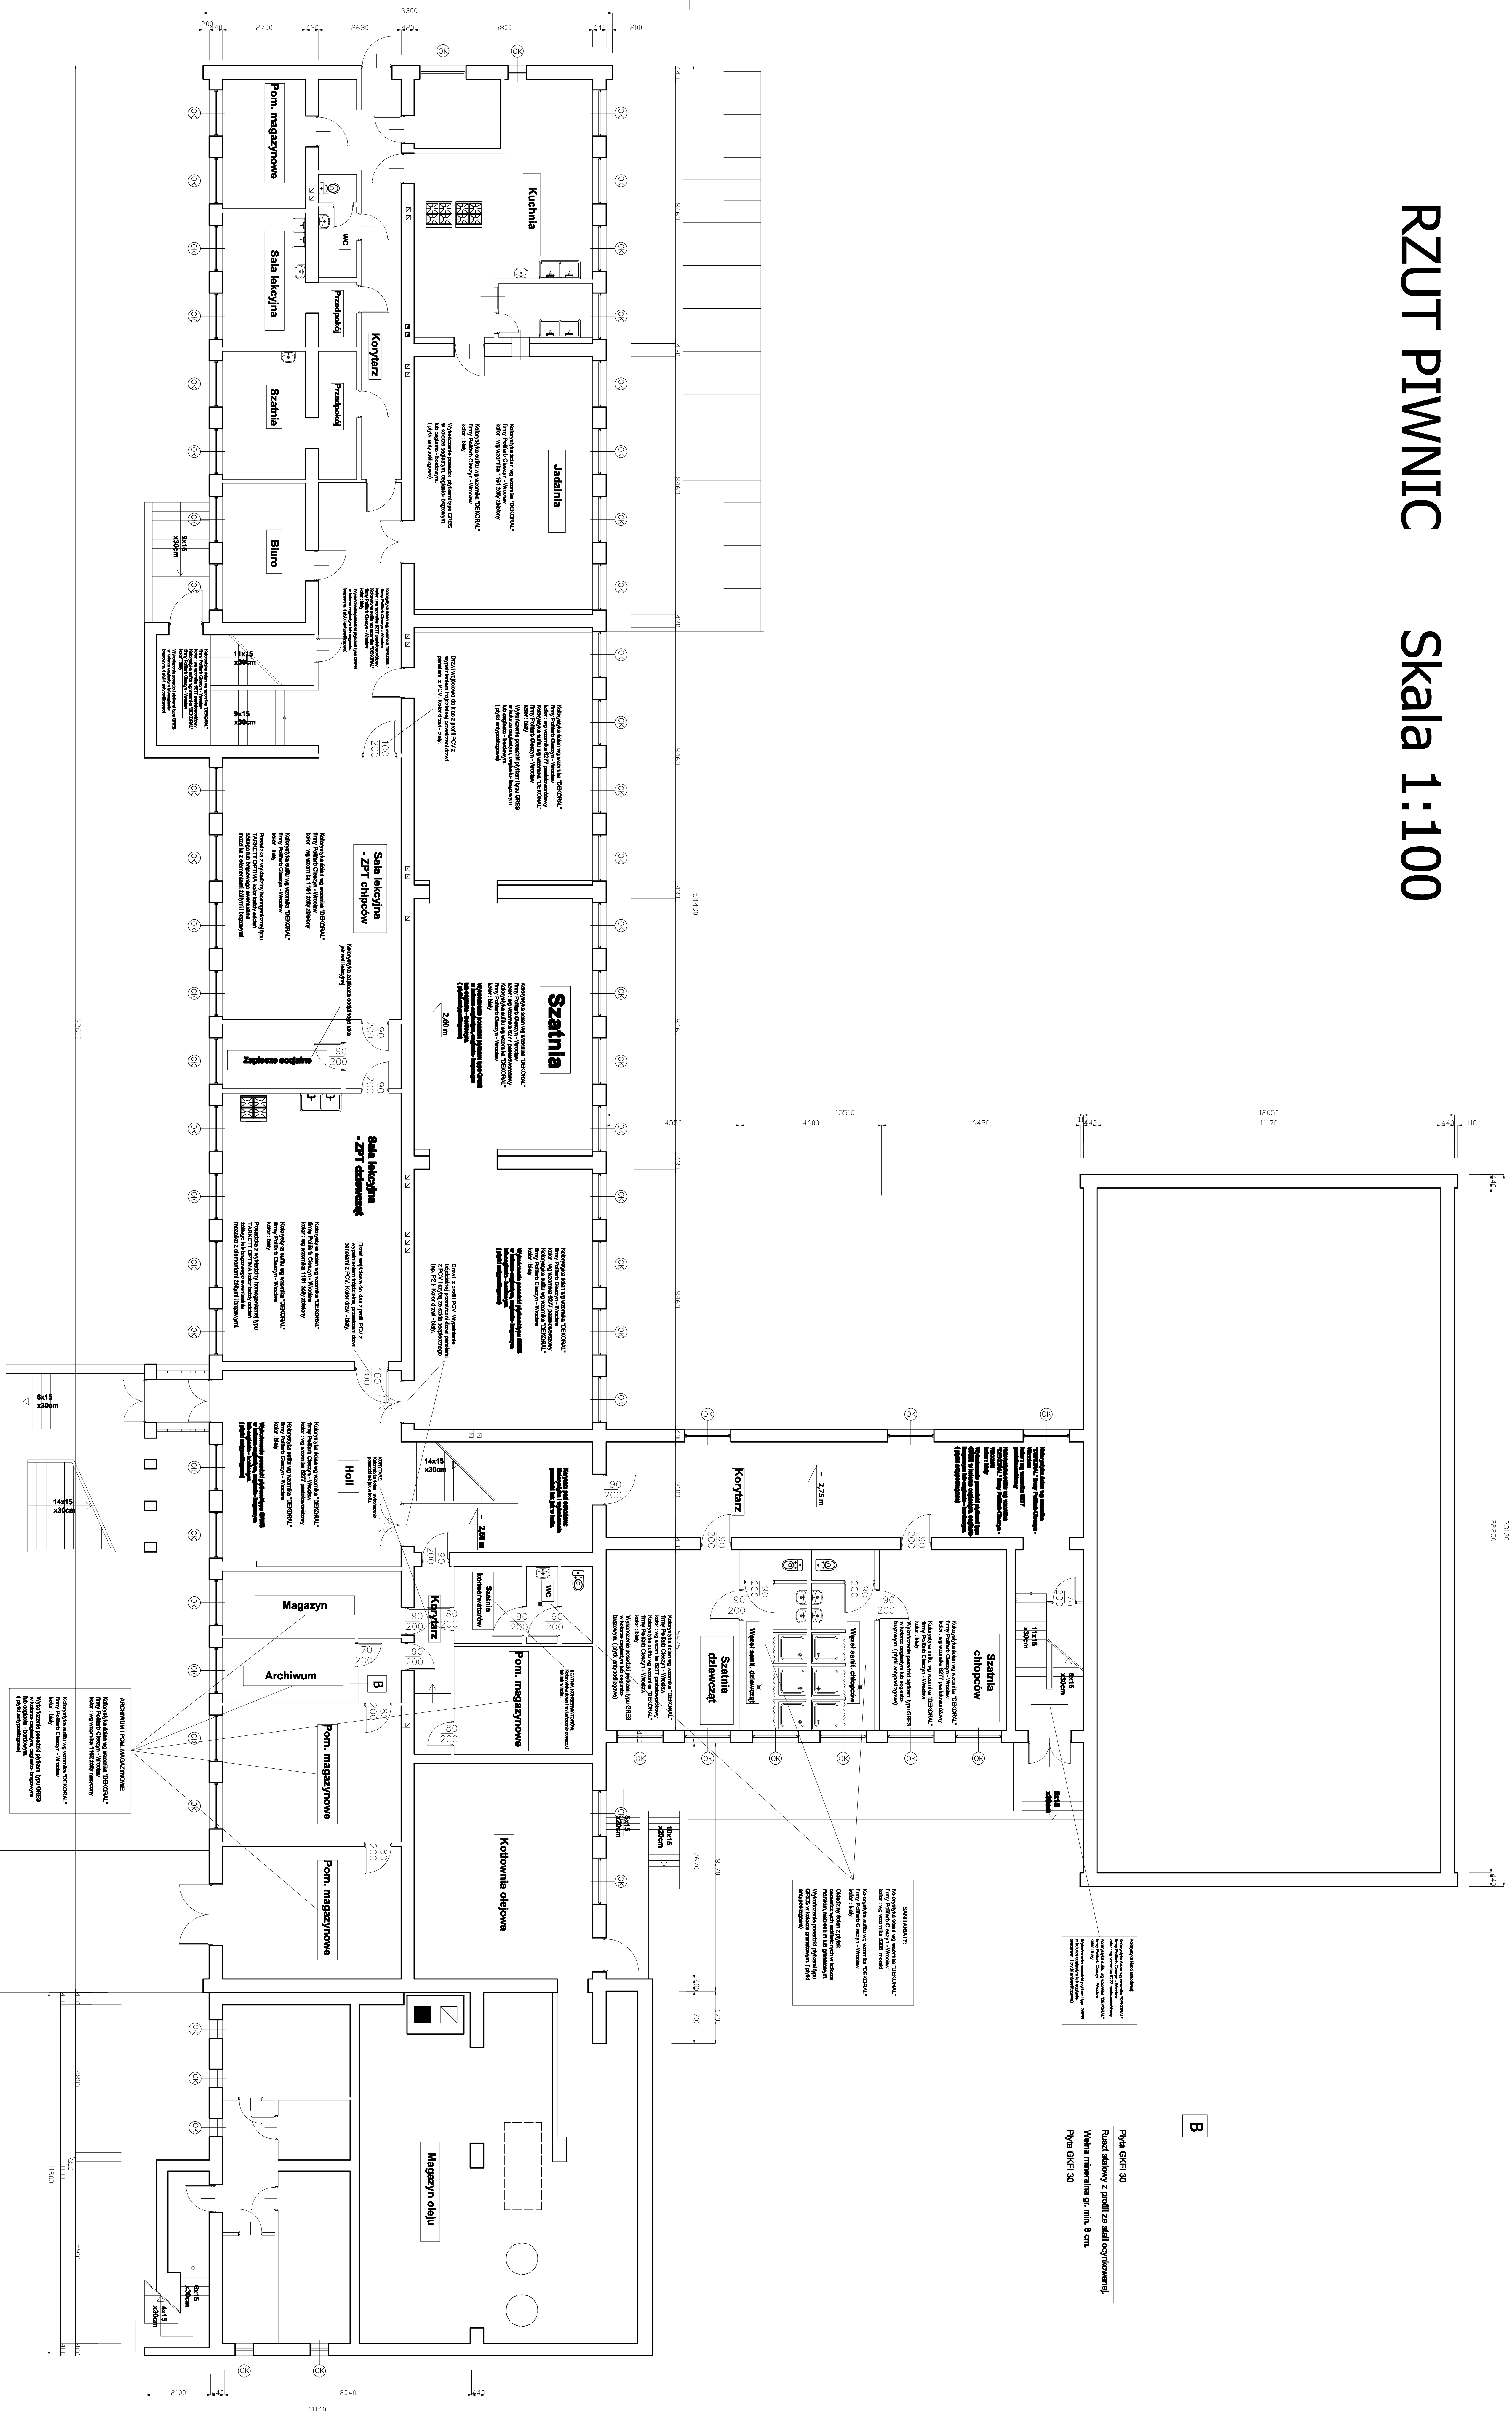

INWAGA - Wzrostkie wymiaru podane w 1 mm

INWESTOR :	Gmina Śrótna-Sępólno		Lokalizacja: 57. 550 Śrótna-Sępólno ul. Kościelna 57
	57. 550 Śrótna-Sępólno		
Skala:	1:100		Data: Podpis:
Tytuł: Plan zagospodarowania przestrzennego Strefy Podstawowej w Śrótnie-Sępólnie EZ07 PWNIC		Autoryzacja projektu: Inż. Daniel Szafran	
M. Pruszyński:		2	