


SZCZEGÓŁY WĘZŁÓW SANITARNYCH NA PIĘTRACH

Skala 1:50

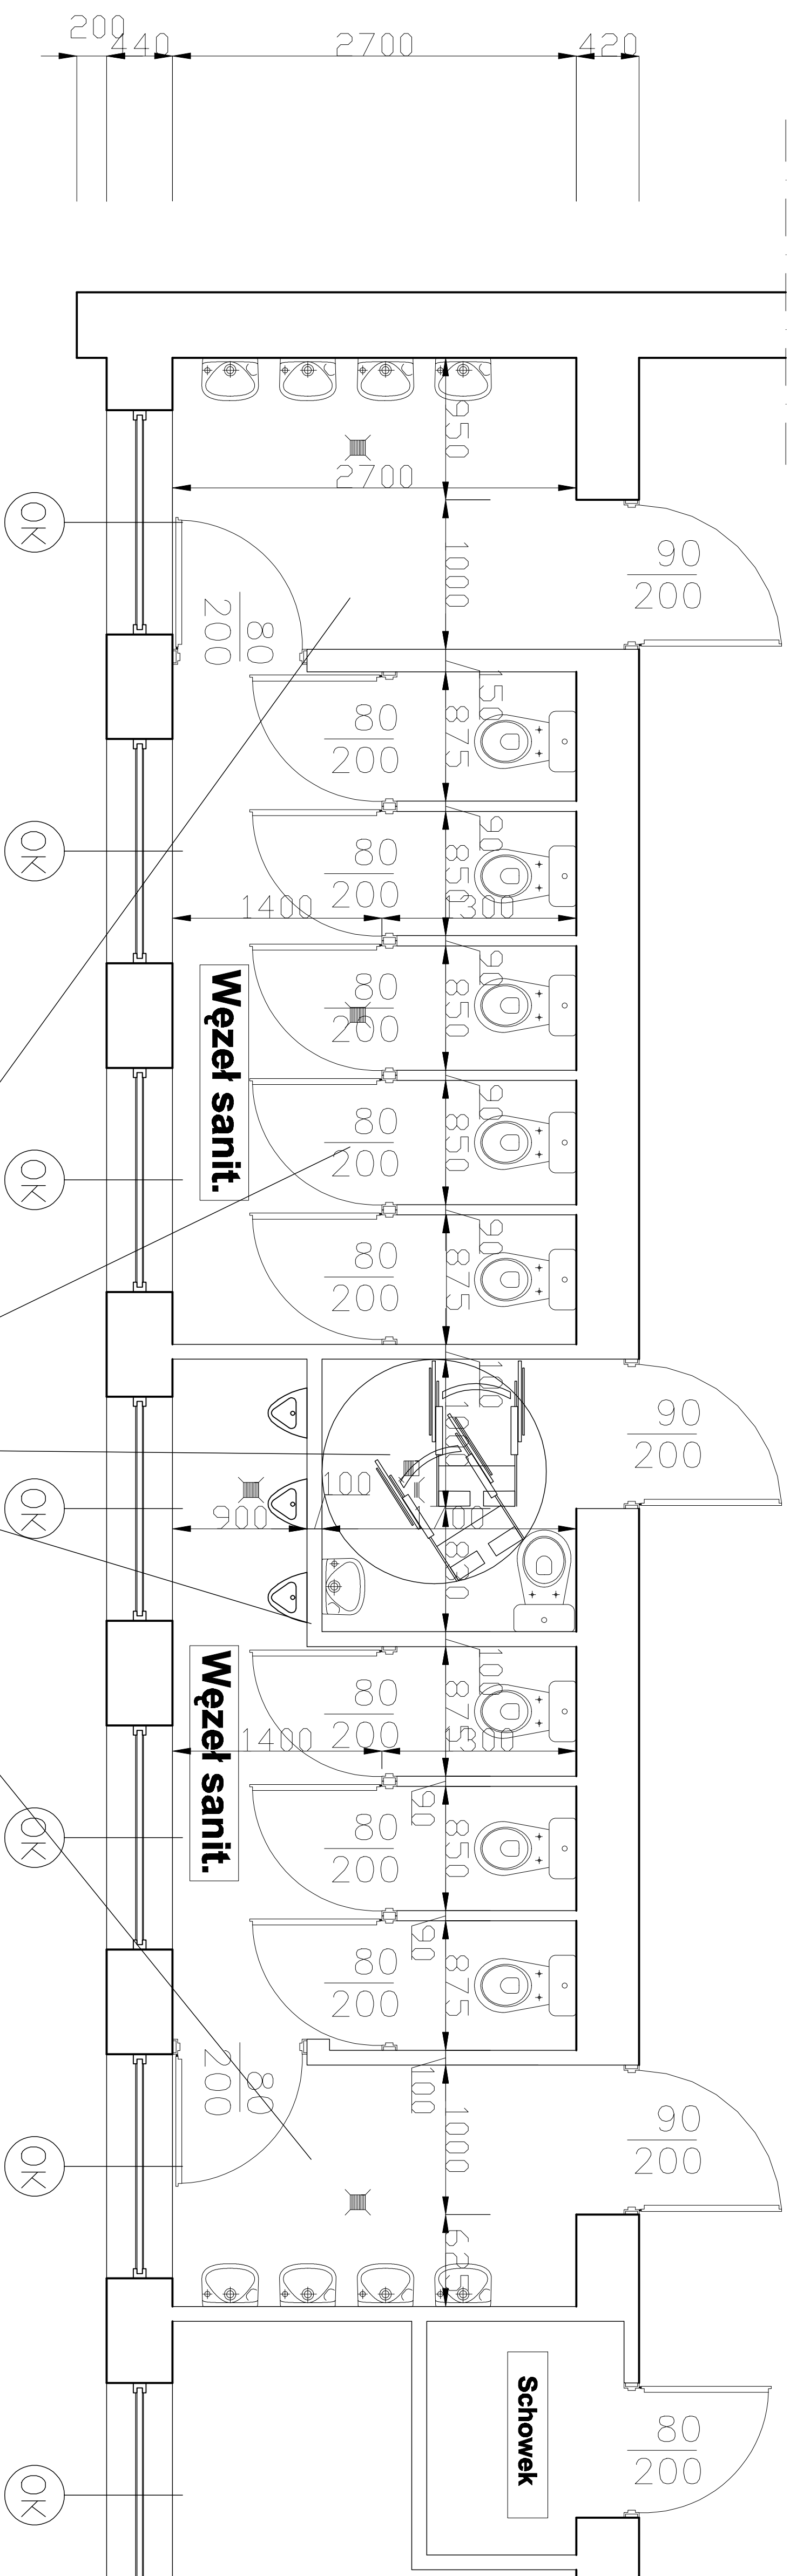

SANTARIATY:
Kolorystyka ścian wg wzornika "DEKORAL"
firmy Polilano Cieszyń - Wrocław
kolor : wg wzornika S306 morski
Kolorystyka sufitu wg wzornika "DEKORAL"
firmy Polilano Cieszyń - Wrocław
kolor : biały
Okładziny ścian z płytek
ceramicznych składowanych w kolorze
morskim.
Wykończenie posadzki płytkami typu
GRES w kolorze granatowym. (płytki
antypoślizgowe)

UWAGA:

Ścianki sanitariatów wykonać z cegły pełnej ze wzmocnieniem bednarką co drugą warstwę
lub ścianki wykonać z płyt laminowanych typowych do przegród sanitarnych.

Wentylację istniejącą należy udrożnić.

Na parterze pisuary należy zawiesić niżej niż na wysokości standardowej (na wys. ok 60 - 65 cm).

UWAGA : Wszystkie wymiary podane w [mm].

INWESTOR :		Localizacja: 57 - 550 Stronie Śląskie	
Główna Strona: Stronie Śląskie		ul. Kościuszki 57	
Utworzone w: 2024		Opis: Składowa Podstawowa w Stronie Śląskim	
57 - 550 Stronie Śląskie		Autorzy projektu:	Data:
		Imię: Daniel Szatan	Podpis:
Skala:			
1:50			
Temat: Remont (modernizacja) Składowy Podstawowej w Stronie Śląskim Szczegółowy Wzrost Sanitarnych MA PIĘTRACH.			Nr rysunku:
			7