


MIASTO I GMINA STRONIE ŚLĄSKIE

MIASTO STRONIE ŚLĄSKIE

ZMIANA STUDIUM UWARUNKOWAŃ I KIERUNKÓW ZAGOSPODAROWANIA PRZESTRZENNEGO

Zał. Nr 3 - UWARUNKOWANIA ROZWOJU PRZESTRZENNEGO MIASTA STRONIE ŚLĄSKIE

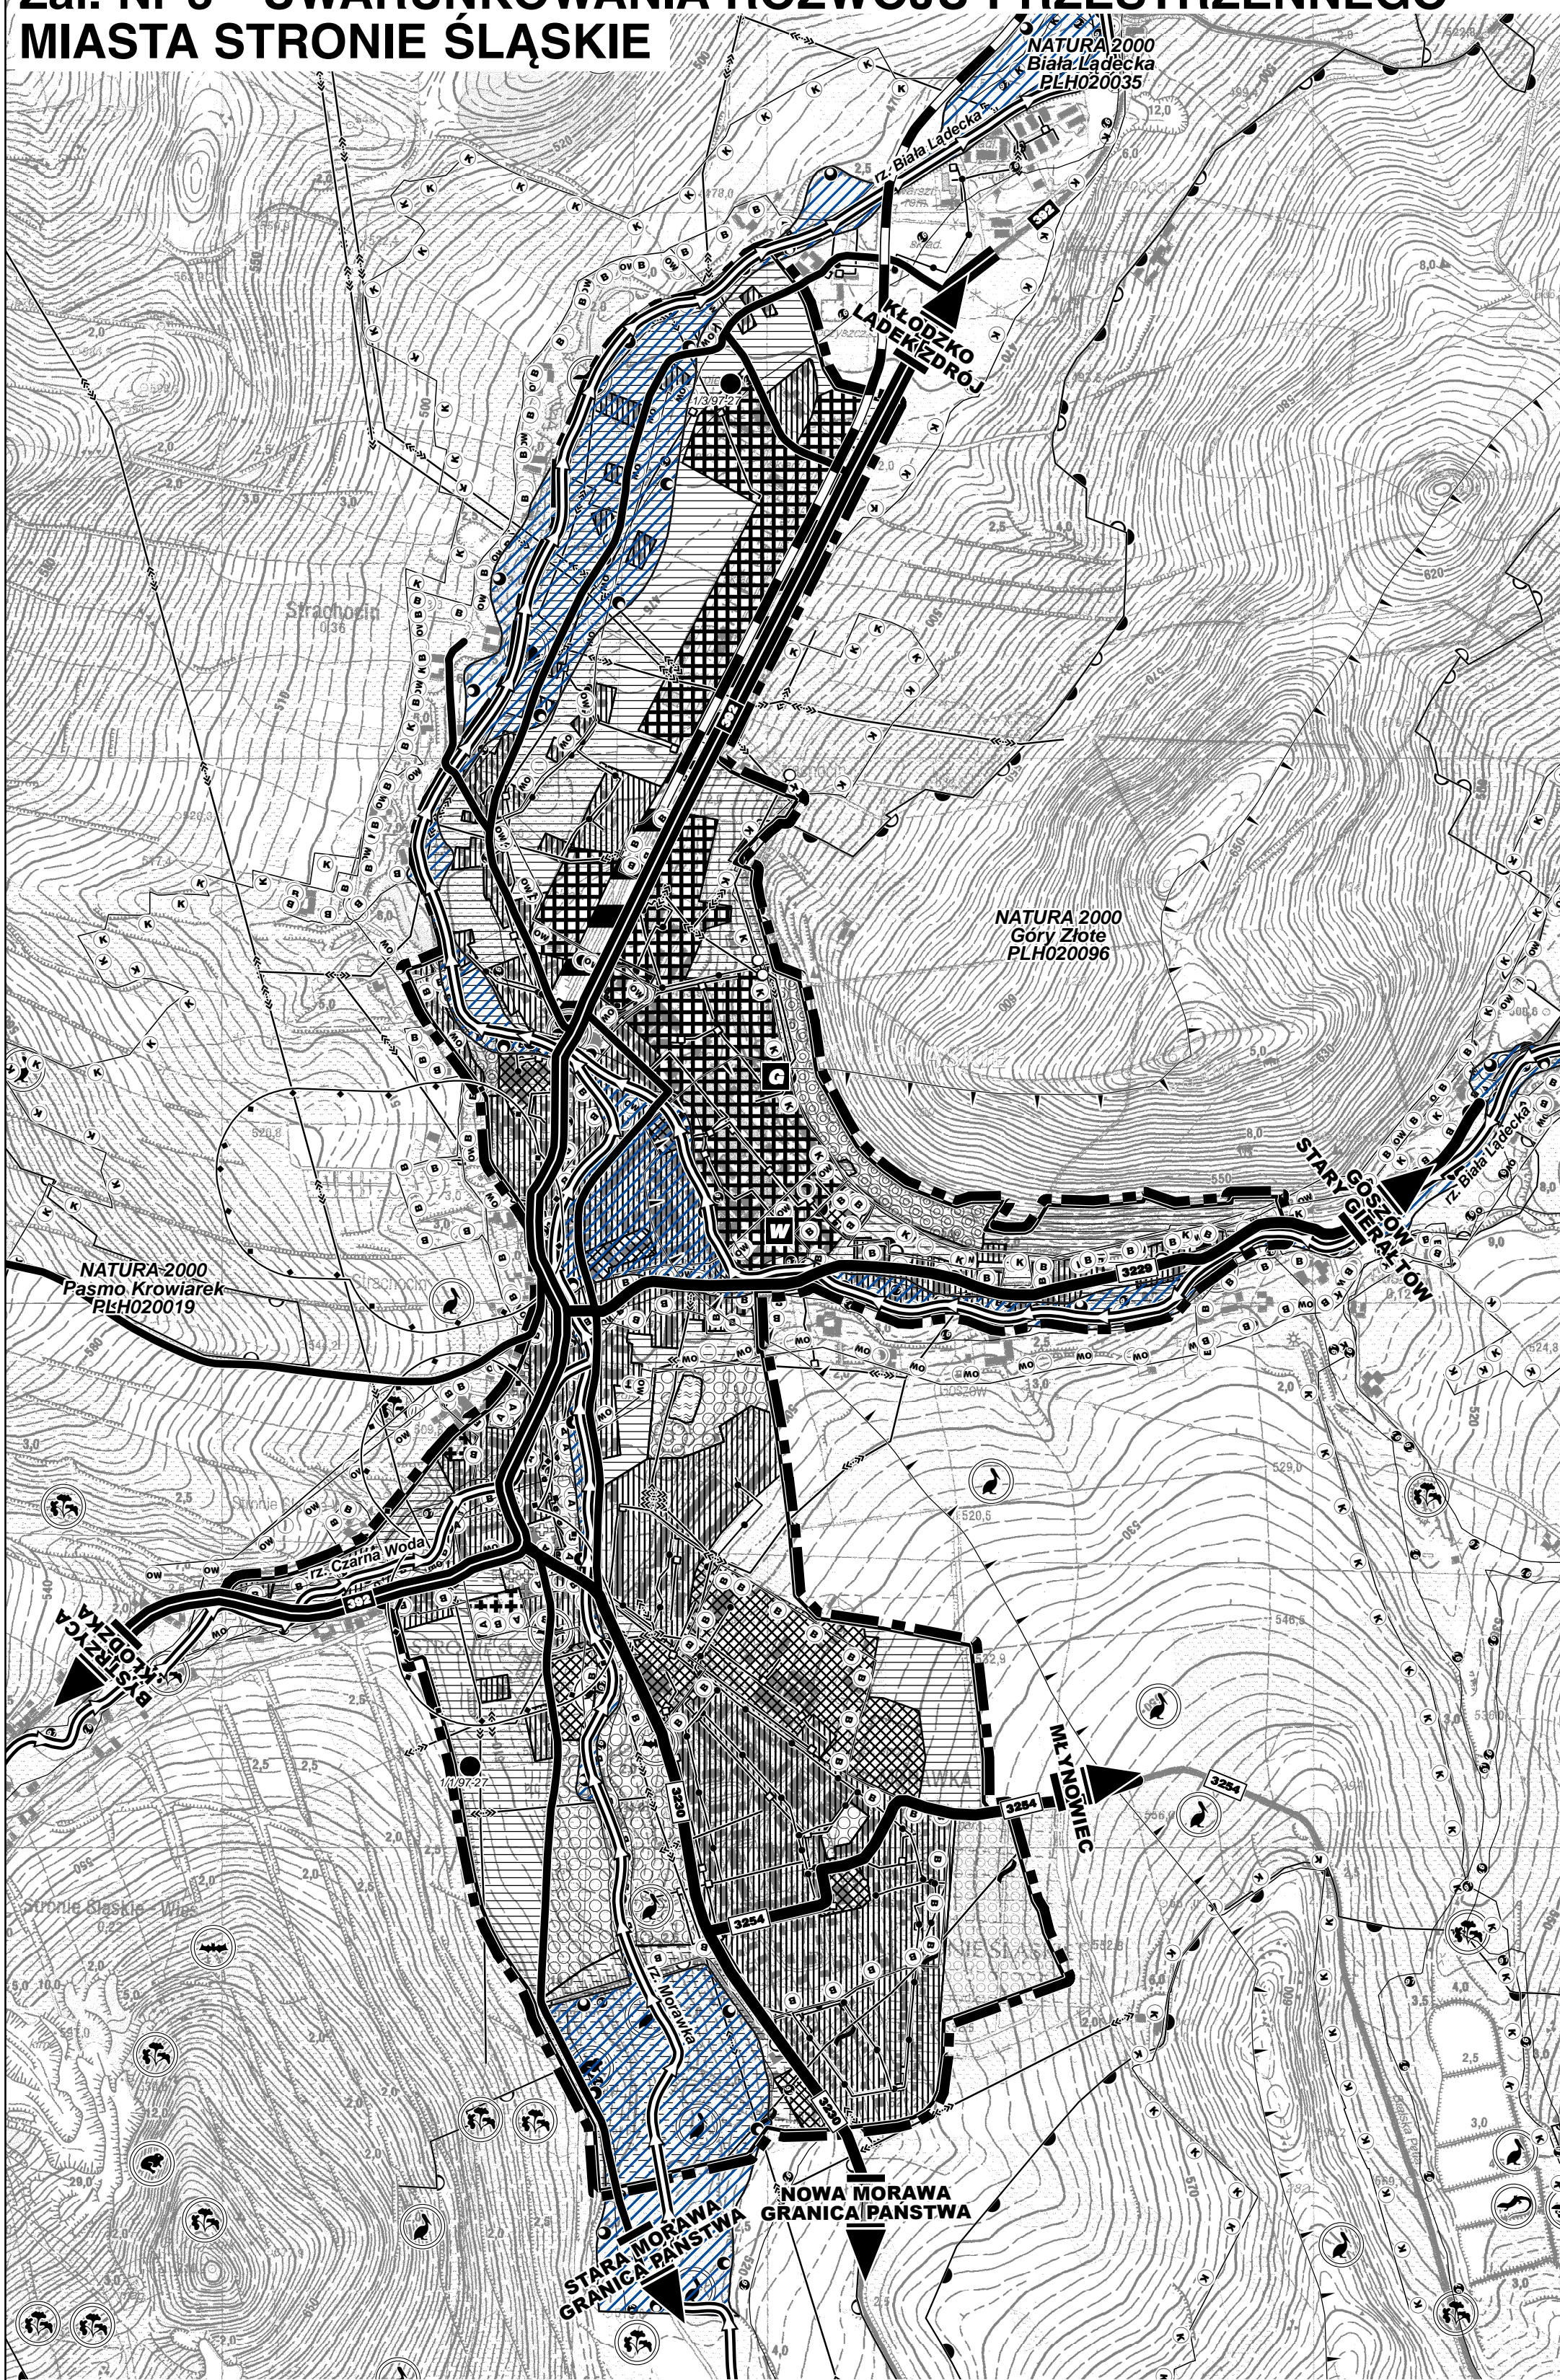

LEGENDA

GRANICA OBSZARU OBJĘTEGO ZMIANĄ STUDIUM

PODSTAWOWY UKŁAD KOMUNIKACYJNY

- LINIA KOLEJOWA
- 392 DROGA WOJEWÓDZKA
- 3229 DROGA POWIATOWA
- WAŻNIEJSZE GROGI GMINNE

DOMINUJĄCE SPOSOBY ZAGOSPODAROWANIA TERENU

- TEREN MIESZKANIOWY
- TEREN USŁUG
- TEREN DZIAŁALNOŚCI PRODUKCYJNEJ
- TEREN KOLEJOWY
- TEREN KOŚCIOŁA
- TEREN CMENTARZA
- TEREN OGRÓDKÓW DZIAŁKOWYCH
- TEREN ZIELENI URZĄDZONEJ
- TEREN LEŚNY
- TEREN ROŚLNY LUB INNY NIEZAGOSPODAROWANY
- TEREN SUCHEGO ZBIORNIKA RETENCYJNEGO

WODY POWIERZCHNIOWE I PODZIEMNE

- CIEKI POWIERZCHNIOWE
- WODY POWIERZCHNIOWE STOJĄCE

OCHRONA ŚRODOWISKA PRZYRODNICZEGO

- GRANICA ŚNIEŻNICKIEGO PARKU KRAJOBRAZOWEGO
- GRANICA OBSZARU SIECI NATURA 2000
- GRANICA GZWP NR 339 "ZBIORNIK GÓRY BIALSKIE - ŚNIEŻNIK"
- GRANICA STREFY OCHRONY POŚREDNIEJ UJĘCIA WODY NA RZECIE BIAŁA ŁADECKA
- POMNIK PRZYRODY OŻYWIONEJ
- STANOWISKA ROŚLIN I ZWIERZĄT CHRONIONYCH
- ROŚLINY

- SSAKI
- NIETOPERZE
- PTAKI
- PLĄZY
- GADY

ZAGROŻENIE POWODZIOWE

- GRANICA STREFY BEZPOŚREDNIEGO ZAGROŻENIA POWODZIOWEGO
- GRANICA ZASIĘGU POWODZI Z 1997 R.

OCHRONA ŚRODOWISKA KULTUROWEGO

- STREFA "A" ŚCISLEJ OCHRONY KONSERWATORSKIEJ
- STREFA "B" OCHRONY KONSERWATORSKIEJ
- STREFA "K" OCHRONY KRAJOBRAZU
- STREFA "OW" OBSERWACJI ARCHEOLOGICZNEJ DLA MIEJSCOWOŚCI O ŚREDNIOWIECZNEJ METRYCE
- 1/197-27 ORIENTACYJNY ZASIĘG STANOWISKA ARCHEOLOGICZNEGO
- ORIENTACYJNY ZASIĘG WSI TWORZĄCYCH OBECNE MIASTO STRONIE ŚLĄSKIE
- ORIENTACYJNA GRANICA ZABYTKOWEGO PARKU

WYBRANE ELEMENTY INFRASTRUKTURY TECHNICZNEJ

- ISTNIEJĄCE UJĘCIE WODY
- ISTNIEJĄCY WODOCIĄG
- ISTNIEJĄCA KANALIZACJA
- ISTNIEJĄCA LINIA ELEKTROENERGETYCZNA ŚREDNIEGO NAPIĘCIA 20KV
- ISTNIEJĄCA STACJA REDUKCYJNO-POMIAROWA II
- ISTNIEJĄCY GAZOCIĄG PODWYZSZONEGO ŚREDNIEGO CIŚNIENIA 1,0 MPA DN 250
- GRANICA 150 M STREFY SANITARNEJ OD CZYNNEGO CMENTARZA

INNE OBSZARY



SKALA 1:10 000

Załącznik Nr 3 do Uchwały Nr XII/82/11 Rady Miejskiej w Stronie Śląskim z dnia 29 września 2011 r.



53-021 Wrocław ul. Korfańskiego 15, tel./fax (071) 341-28-56, 341-28-54

MIASTO I GMINA STRONIE ŚLĄSKIE MIASTO STRONIE ŚLĄSKIE ZMIANA STUDIUM UWARUNKOWAŃ I KIERUNKÓW ZAGOSPODAROWANIA PRZESTRZENNEGO

Zał. Nr 3 - UWARUNKOWANIA ROZWOJU PRZESTRZENNEGO MIASTA STRONIE ŚLĄSKIE

GŁÓWNY PROJEKTANT
DYREKTOR BIURA
mgr inż. arch. MAREK WILAND

PROJEKTANCI:
mgr inż. KATARZYNA DROBOT
mgr inż. JOANNA HARTMAN-LESIUK
mgr inż. EDYTA JAWORSKA
mgr inż. KAROLINA LESIUCKA
mgr inż. GRZEGORZ LESIUK
mgr inż. BOŻENA OLCZYK
mgr inż. ALICJA WOJDA
mgr inż. MARZENA WOLNY
mgr inż. KAMIL ZALEWSKI
MICHAŁ MATEJKO

WROCLAW
29 WRZEŚNIA 2011 r.