


# MIASTO I GMINA STRONIE ŚLĄSKIE OBRĘB GOSZÓW I CZĘŚĆ OBRĘBU STRACHOCIN

## STUDIUM UWARUNKOWAŃ I KIERUNKÓW ZAGOSPODAROWANIA PRZESTRZENNEGO MIASTA I GMINY STRONIE ŚLĄSKIE

### Zał. Nr 3 - UWARUNKOWANIA ROZWOJU PRZESTRZENNEGO

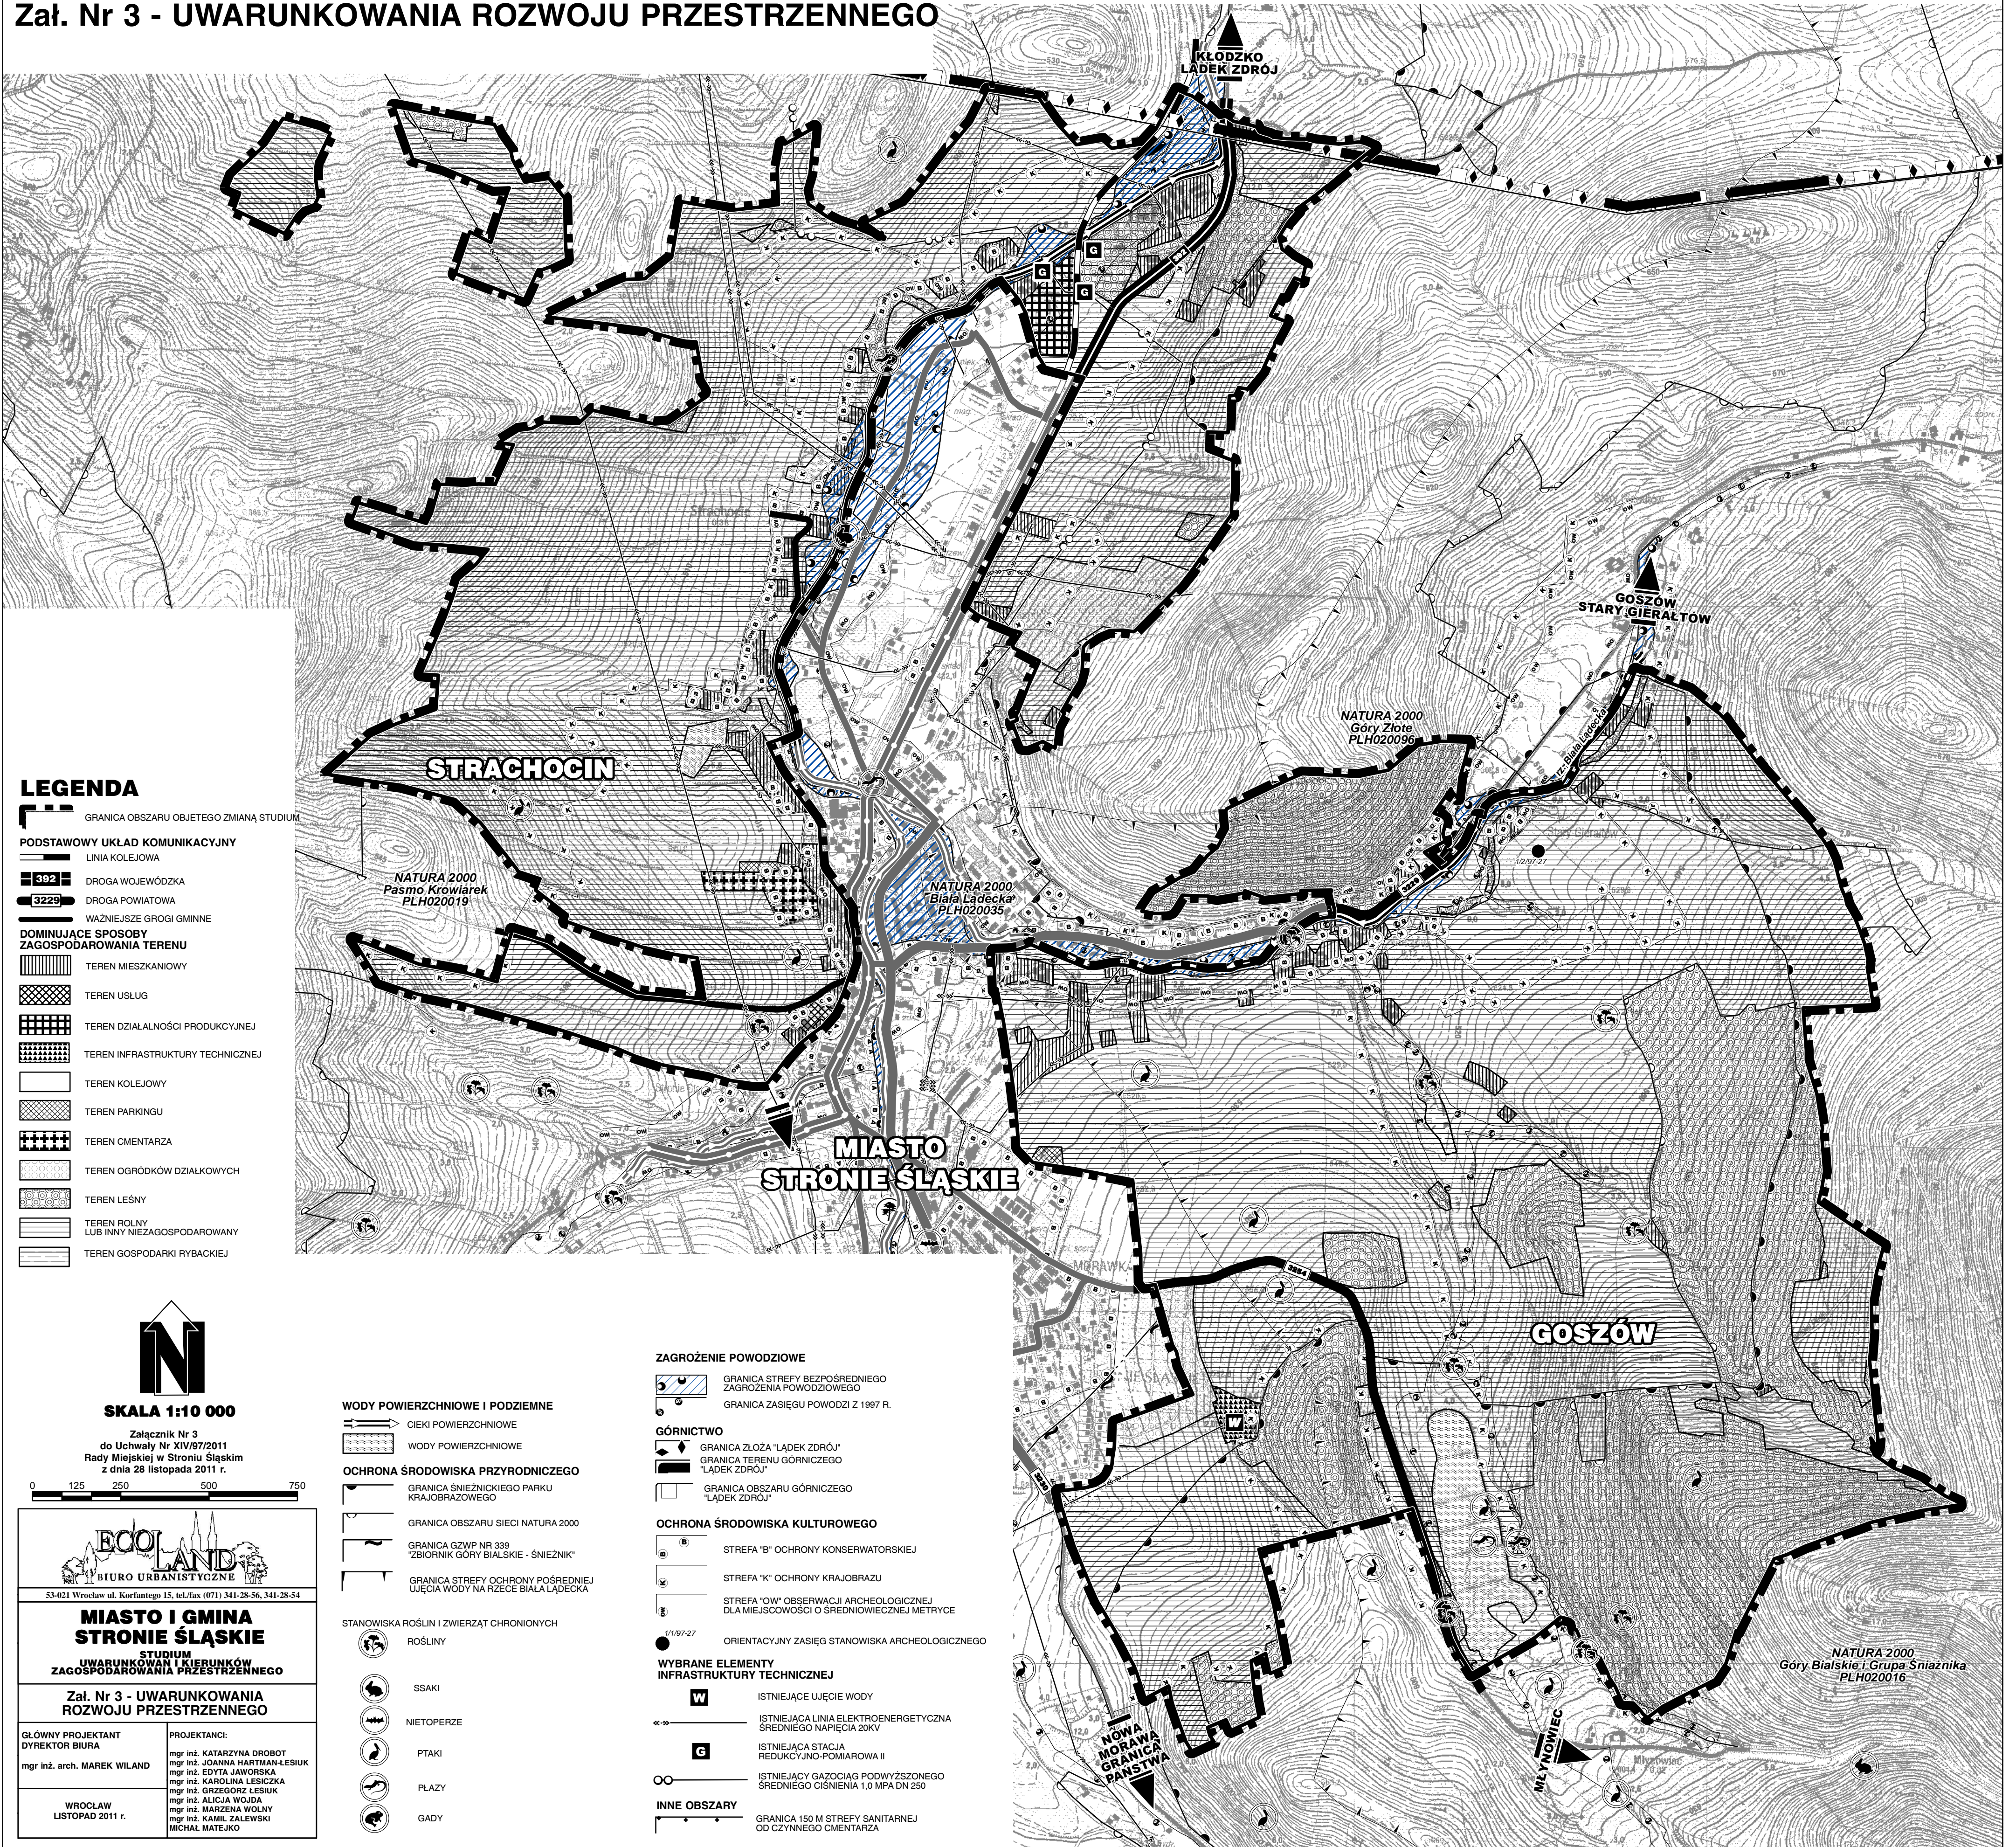

**LEGENDA**

GRANICA OBSZARU OBJĘTEGO ZMIANĄ STUDIUM

**PODSTAWOWY UKŁAD KOMUNIKACYJNY**

— LINIA KOLEJOWA

392 DROGA WOJEWÓDZKA

3229 DROGA POWIATOWA

— WĄŻNIEJSZE GROGI GMINNE

**DOMINUJĄCE SPOSOBY ZAGOSPODAROWANIA TERENU**

TEREN MIESZKANIOWY

TEREN USŁUG

TEREN DZIAŁALNOŚCI PRODUKCYJNEJ

TEREN INFRASTRUKTURY TECHNICZNEJ

TEREN KOLEJOWY

TEREN PARKINGU

TEREN CMENTARZA

TEREN OGRÓDKÓW DZIAŁKOWYCH

TEREN LEŚNY

TEREN ROLNY LUB INNY NIEZAGOSPODAROWANY

TEREN GOSPODARKI RYBACKIEJ

**SKALA 1:10 000**

Załącznik Nr 3  
do Uchwały Nr XIV/97/2011  
Rady Miejskiej w Stronie Śląskim  
z dnia 28 listopada 2011 r.

0 125 250 500 750

**ECOLAND**  
BIURO URBANISTYCZNE

53-021 Wrocław ul. Korfańskiego 15, tel./fax (071) 341-28-56, 341-28-54

**MIASTO I GMINA STRONIE ŚLĄSKIE**  
STUDIUM UWARUNKOWAŃ I KIERUNKÓW ZAGOSPODAROWANIA PRZESTRZENNEGO  
Zał. Nr 3 - UWARUNKOWANIA ROZWOJU PRZESTRZENNEGO

<b>GŁÓWNY PROJEKTANT DYREKTOR BIURA</b> mgr inż. arch. MAREK WILAND	<b>PROJEKTANCI:</b> mgr inż. KATARZYNA DROBOT mgr inż. JOANNA HARTMAN-LESIAK mgr inż. EDYTA JAWORSKA mgr inż. KAROLINA LESIČKA mgr inż. GRZEGORZ LESIAK mgr inż. ALICJA WOJDA mgr inż. MARZENA WOJNY mgr inż. KAMIL ZALEWSKI MICHAŁ MATEJKO
WROCLAW LISTOPAD 2011 r.	

**WODY POWIERZCHNIOWE I PODZIEMNE**

— CIEKI POWIERZCHNIOWE

— WODY POWIERZCHNIOWE

**OCHRONA ŚRODOWISKA PRZYRODNICZEGO**

— GRANICA ŚNIEŻNIKOWEGO PARKU KRAJOBRAZOWEGO

— GRANICA OBSZARU SIECI NATURA 2000

— GRANICA CZWIP NR 339 "ZBIORNIK GÓRY BIAŁSKIE - ŚNIEŻNIK"

— GRANICA STREFY OCHRONY POŚREDNIEJ WJĘCIA WODY NA RZECIE BIAŁA ŁADECKA

**STANOWISKA ROŚLIN I ZWIERZĄT CHRONIONYCH**

ROŚLINY

SSAKI

NIETOPERZE

PTAKI

PLAZY

GADY

**ZAGROŻENIE POWODZIOWE**

— GRANICA STREFY BEZPOŚREDNIEGO ZAGROŻENIA POWODZIOWEGO

— GRANICA ZASIĘGU POWODZI Z 1997 R.

**GÓRNICZWO**

— GRANICA ZŁOŻA "LADEK ZDRÓJ"

— GRANICA TERENU GÓRNICZEGO "LADEK ZDRÓJ"

— GRANICA OBSZARU GÓRNICZEGO "LADEK ZDRÓJ"

**OCHRONA ŚRODOWISKA KULTUROWEGO**

— STREFA "B" OCHRONY KONSERWATORSKIEJ

— STREFA "K" OCHRONY KRAJOBRAZU

— STREFA "OW" OBSERWACJI ARCHEOLOGICZNEJ DLA MIEJSCOWOŚCI O ŚREDNIOWIECZNEJ METRYCZE

1/197-27

— ORIENTACYJNY ZASIĘG STANOWISKA ARCHEOLOGICZNEGO

**WYBRANE ELEMENTY INFRASTRUKTURY TECHNICZNEJ**

**W** — ISTNIEJĄCE WJĘCIE WODY

— ISTNIEJĄCA LINIA ELEKTROENERGETYCZNA ŚREDNIEGO NAPIĘCIA 20KV

**G** — ISTNIEJĄCA STACJA REDUKCYJNO-POMIAROWA II

— ISTNIEJĄCY GAZOCIĄG PODWYZSZONEGO ŚREDNIEGO CIŚNIENIA 1,0 MPA DN 250

**INNE OBSZARY**

— GRANICA 150 M STREFY SANITARNEJ OD CZYNNEGO CMENTARZA

**GOSZÓW**

**MIŁYNOWICE**

**NOWA MORAWA GRANICA PAŃSTWA**

NATURA 2000  
Góry Białskie i Grupa Śnieżnika  
PLH020016