





PROJEKT WYKONAWCZY

<i>Inwestor:</i>		Gmina Stronie Śląskie ul. Tadeusza Kościuszki 55, 57-550 Stronie Śląskie		
<i>Nazwa inwestycji:</i>	Remont drogi gminnej na terenie działki nr 90/1 obręb Strachocin			
<i>Wykonawca:</i>		mgr inż. Łukasz Dobosz ul. Rakietowa 11/3, 54-615 Wrocław ☎ mobile: +48 690 960 695, ✉ e-mail: biuro@drog-inst.pl www.drog-inst.pl		
<i>Obiekt:</i>	droga gminna			
<i>Działka:</i>	nr 90/1			
<i>Jednostka ewidenc.</i>	020813_4			
<i>Obręb:</i>	Strachocin			
<i>Kategoria obiektu budowlanego:</i>	XXV			
<i>branża</i>		<i>zlecenie</i>		
drogowa		08.2019r.		
<i>imię i nazwisko</i>	<i>nr uprawnień</i>	<i>specjalność</i>	<i>data</i>	<i>podpis</i>
mgr inż. Łukasz Dobosz	300/DOŚ/09	drogowa	08.2019r.	 mgr inż. Łukasz Dobosz UPRAWNIENIA BUDOWLANE nr ewid. 300/DOŚ/09 do kierowania robotami budowlanymi w specjalności drogowej bez ograniczeń



1. Lokalizacja

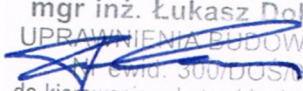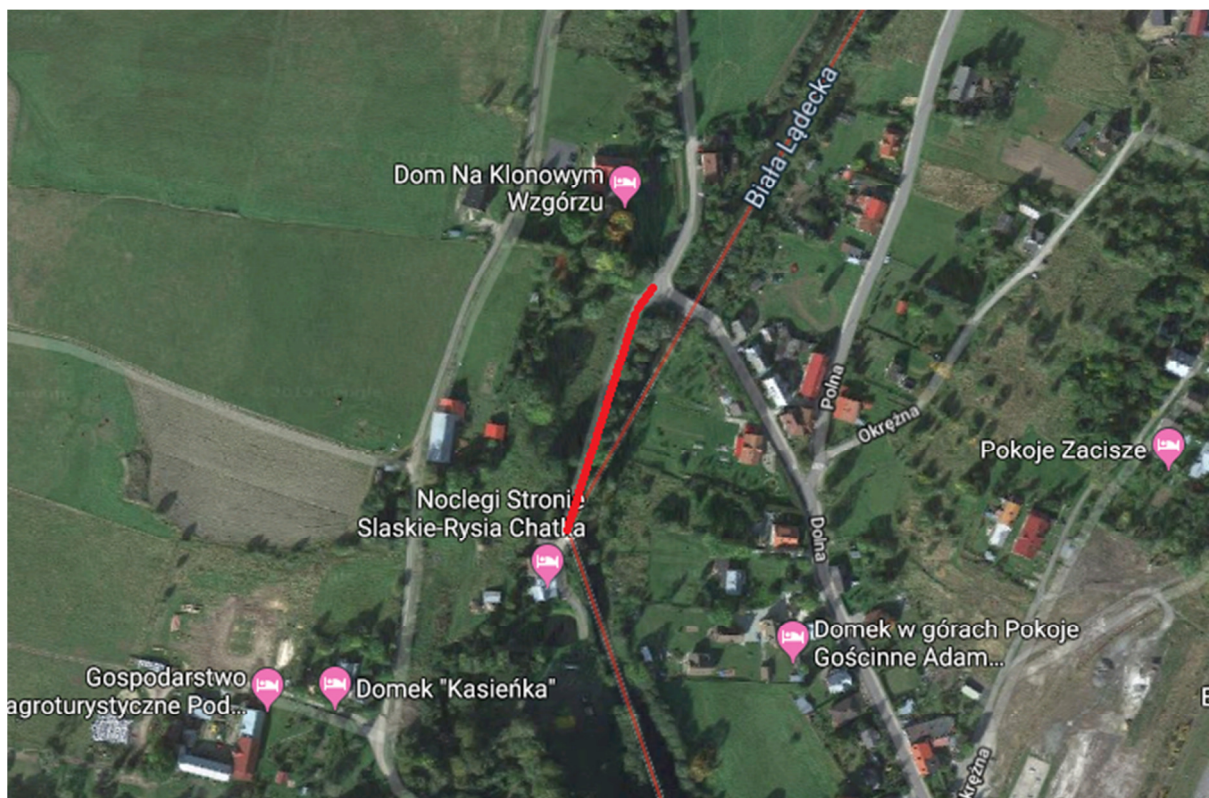

2. Stan istniejący



Droga w km 0+000 do km 0+135 o nawierzchni z niesortu kamiennego ograniczona poboczem gruntowym. Szerokość drogi 3mb.

3. Rozwiązania projektowe

Remont drogi gminnej na terenie działki nr 90/1 polegał będzie na wyprofilowaniu i dogęszczeniu istniejącej nawierzchni kamiennej, wykonaniu nowej warstwy kamienia łamanego 0/31,5mm

stabilizowanego mechanicznie oraz nowej nawierzchni bitumicznej gr. 5cm o łącznej powierzchni 414,72 m². Projektuje się również wykonanie poboczy gruntowych.

Konstrukcja nawierzchni jezdni

- warstwa ścieralna z mieszanek mineralno – asfaltowych 5cm
grysowo – żwirowych 0/12,8mm
wiązanie między warstwowe z emulsji asfaltowej o zużyciu 0,81kg/m²
- mieszanka kruszywa kamiennego 0/31,5mm stabilizowanego mechanicznie 10cm

Niweleta jezdni

Projektuje przewiduje podniesienie obecnej niwelety drogi odpowiednio o grubość warstw konstrukcyjnych.

Odwodnienie


Odwodnienie powierzchniowe na obecnie panujących zasadach. Należy wyczyścić istniejący rów odprowadzający wodę z korytek betonowych służących odwodnieniu muru oporowego. Projektuje się również odbudowę dwóch ścianek czołowych, oraz wyczyszczenie przepustu i rowu odwadniającego w jego obrębie w początkowym odcinku drogi.

mgr inż. Łukasz Dobosz
UPRAWNIENIA BUDOWLANE
Nr ewid. 300/DOS/19
do kierowania robotami budowlanymi
w specjalności drogowej bez ograniczeń



 GMINA STRONIE ŚLĄSKIE ul. Kościuszki 55, 57-550 Stronie Śląskie		
 DROG - INST Łukasz Dobosz ul. Rakietowa 11/3, 54-615 Wrocław Nip: 881 141 28 58, Regon: 021723920 fi mobile: +48 690 960 695, 1 e-mail: biuro@drog-inst.pl		
Studium opracowania: Projekt wykonawczy		
Przedmiot opracowania: Remont drogi gminnej działka nr 90/1 obręb Strachocin		
Branża: DROGOWA	Nazwa rysunku: PROJEKT ZAGOSPODAROWANIA TERENU	Nr rys.: 1
Data: 08.2019r.	Skala: 1:500	
Autorzy projektu: mgr inż. Łukasz Dobosz	Nr projektu: 300/DOŚ/09	Podpis: 

KONSTRUKCJA NAWIERZCHNI JEZDNI A-A km 0 + 000 do km 0 + 135,00 skala 1:50

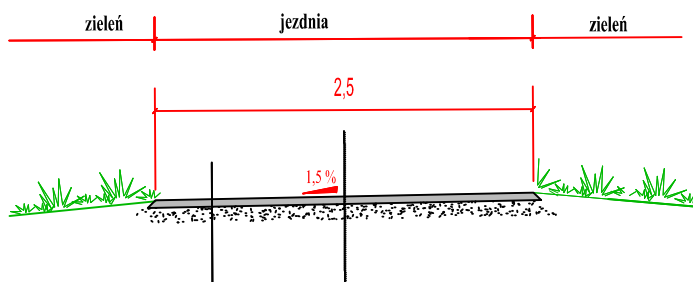

warstwa ścieralna z mieszanek mineralno - asfaltowych grysowo - żwirowych 0/12,8 mm	5cm	
wiązanie międzywarstwowe z emulsji asfaltowej, kationowej szybko rozpadowej K1-60 o zużyciu 0,8kg/m ²		
kruszywo lamane 0/31mm mechanicznie stabilizowane	10cm	niweleta istniejącej drogi

 GMINA STRONIE ŚLĄSKIE ul. Kościuszki 55, 57-550 Stronie Śląskie	
	DROG - INST Łukasz Dobosz ul. Rakietowa 11/3, 54-615 Wrocław Nip: 881 141 28 58, Regon: 021723920 ft mobile: +48 690 960 695, e-mail: biuro@drog-inst.pl
Medium opracowania: Projekt wykonawczy	
Przedmiot opracowania: Remont drogi gminnej działka nr 90/1 obręb Strachocin	
Wzrost: DROGOWA	Nazwa rysunku: PRZEKROJE KONSTRUKCYJNE
Data: 08.2019r.	Strona: 2 Skala: 1:50
Osoba projektująca: mgr inż. Łukasz Dobosz	Nr opracowania: 300/DOŚ/09
	