





PROJEKT WYKONAWCZY

| | | | | |
|-------------------------------------------|--------------------------------------------------------------------------------------------------|---|------------------|---|
| <i>Inwestor:</i> |  | Gmina Stronie Śląskie ul. Tadeusza Kościuszki 55, 57-550 Stronie Śląskie | | |
| <i>Nazwa inwestycji:</i> | Remont drogi gminnej na terenie działki nr 158/2 obręb Stronie Śląskie obszar wiejski | | | |
| <i>Wykonawca:</i> |  | mgr inż. Łukasz Dobosz ul. Rakietowa 11/3, 54-615 Wrocław ☎ mobile: +48 690 960 695, ✉ e-mail: biuro@drog-inst.pl www.drog-inst.pl | | |
| <i>Obiekt:</i> | droga gminna | | | |
| <i>Działka:</i> | nr 158/2 | | | |
| <i>Jednostka ewidenc.</i> | 020808_4 | | | |
| <i>Obręb:</i> | 0003 Stronie Śląskie obszar wiejski | | | |
| <i>Kategoria obiektu budowlanego:</i> | XXV | | | |
| <i>branża</i> | | <i>zlecenie</i> | | |
| drogowa | | 08.2019r. | | |
| <i>imię i nazwisko</i> | <i>nr uprawnień</i> | <i>specjalność</i> | <i>data</i> | <i>podpis</i> |
| mgr inż. Łukasz Dobosz | 300/DOŚ/09 | drogowa | 08.2019r. |  mgr inż. Łukasz Dobosz UPRAWNIENIA BUDOWLANE nr ewid. 300/DOŚ/09 do kierowania robotami budowlanymi w specjalności drogowej bez ograniczeń |



1. Lokalizacja

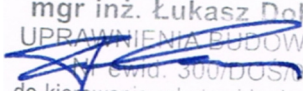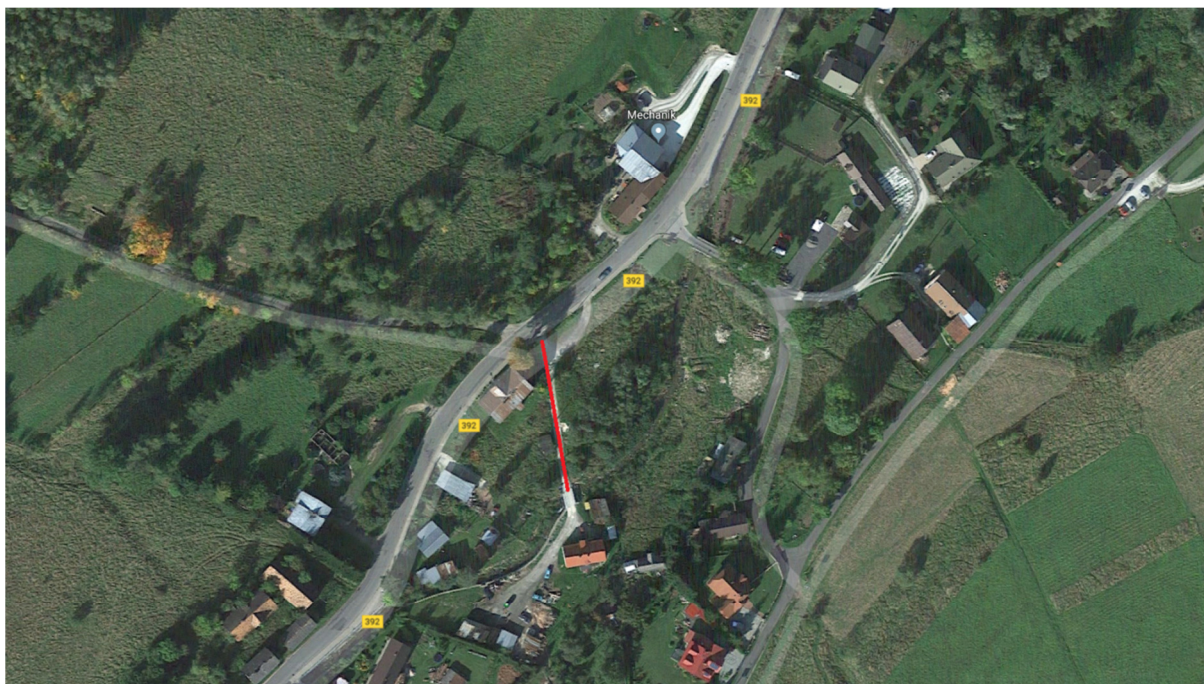

2. Stan istniejący



Droga w km 0+000 do km 0+55,92 o nawierzchni z tłuczni kamiennego szerokości zmiennej od 2,95 do 3,5m. Odcinek prosty ograniczony obustronnie poboczem gruntowym.

3. Rozwiązania projektowe

Remont drogi gminnej na terenie działki nr 158/2 polegał będzie na ujednoczeniu szerokości drogi do 3mb. Wyrównaniu istniejącej nawierzchni kamiennej warstwą kamienia łamanego 0/31,5mm gr. 10cm i wykonaniu nowej nawierzchni bitumicznej o łącznej powierzchni 167,76m².

Konstrukcja nawierzchni jezdni

- warstwa ścieralna z mieszanek mineralno – asfaltowych grysowo – żwirowych 0/12,8mm wiązanie między warstwowe z emulsji asfaltowej o zużyciu 0,81kg/m² 5cm
- mieszanka kruszywa kamiennego 0/31,5mm 10cm


Niweleta jezdni

Projektuje się podniesienie obecnej niwelety drogi odpowiednio o projektowane warstwy konstrukcyjne.

Odwodnienie


Odwodnienie powierzchniowe na obecnie panujących zasadach.

mgr inż. Łukasz Dobosz
UPRAWNIENIA BUDOWLANE
Nr ewid. 300/DOS/19
do kierowania robotami budowlanymi
w specjalności drogowej bez ograniczeń

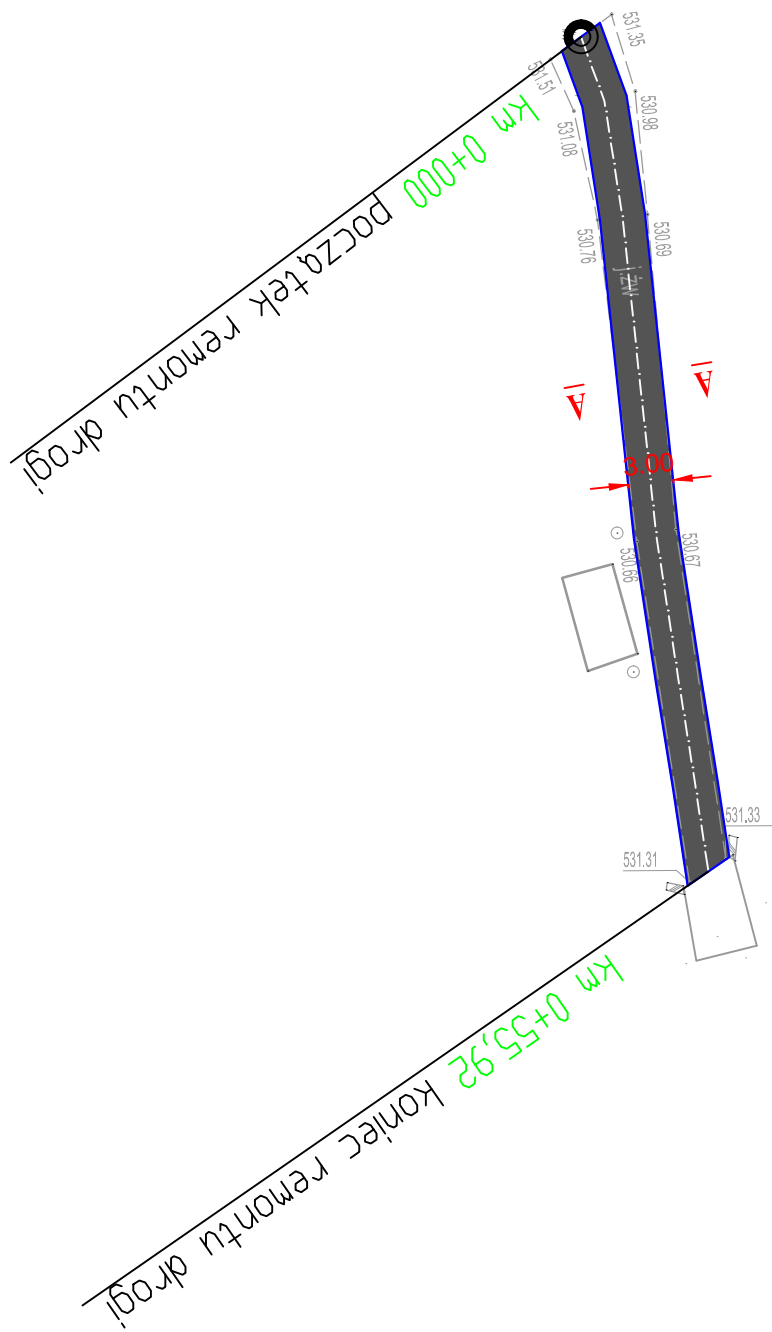

| | | | |
|----------------------------------------------------------------------------------------|-------------------------------------------------------|---|---------------------|
|  | | GMINA STRONIE ŚLĄSKIE ul. Kościuszki 55, 57-550 Stronie Śląskie | |
|  | | DROG - INST Łukasz Dobosz ul. Rakietowa 11/3, 54-615 Wrocław Nip: 881 141 28 58, Regon: 021723920 fl mobile: +48 690 960 695, i e-mail: biuro@drog-inst.pl | |
| Medium opracowania: Projekt wykonawczy | | | |
| Przedmiot opracowania: Remont drogi gminnej działka nr 158/2 obręb Stronie Wieś | | | |
| Nazwa: DROGOWA | Nazwa rysunku: PROJEKT ZAGOSPODAROWANIA TERENU | Wzrost: 1 | |
| Data: 08.2019r. | | | Skala: 1:500 |
| Osoba projektująca: mgr inż. Łukasz Dobosz | Numer rysunku: 300/DOŚ/09 |  | |

KONSTRUKCJA NAWIERZCHNI JEZDNI A-A km 0 + 000 do km 0 + 55,92 skala 1:50

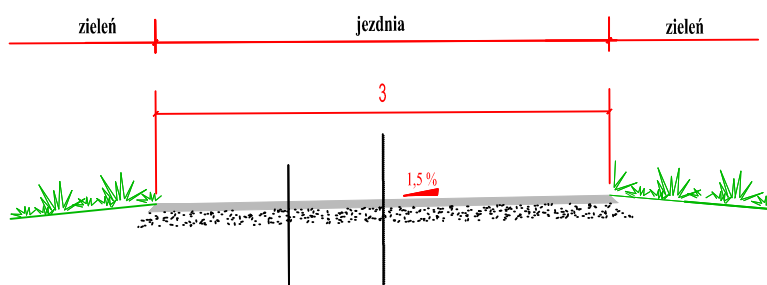

| | | |
|---|------|----------------------------|
| warstwa ścierna z mieszanek mineralno - asfaltowych grysowo - żwirowych 0/12,8 mm | 5cm | |
| wiązanie międzywarstwowe z emulsji asfaltowej, kationowej szybko rozpadowej KI-60 o zużyciu 0,8kg/m ² | | |
| kruszywo lamane 0/31mm mechanicznie stabilizowane | 10cm | niveleta istniejącej drogi |

| | |
|---|-----------------------------------------------|
|  GMINA STRONIE ŚLĄSKIE ul. Kościuszki 55, 57-550 Stronie Śląskie | |
|  DROG - INST Łukasz Dobosz ul. Rakietowa 11/3, 54-615 Wrocław Nip: 881 141 28 58, Regon: 021723920 ft mobile: +48 690 960 695, e-mail: biuro@drog-inst.pl | |
| Medium opracowania: Projekt wykonawczy | |
| Przedmiot opracowania: Remont drogi gminnej działka nr 158/2 obręb Stronie Wieś | |
| Wzrost: DROGOWA | Nazwa rysunku: PRZEKROJE KONSTRUKCYJNE |
| Data: 08.2019r. | Skala: 1:50 |
| Osoba przygotowująca: mgr inż. Łukasz Dobosz | Numer rysunku: 300/DOŚ/09 |
|  | |