


PRZEKRÓJ POPRZECZNY 1-1


konstrukcja nawierzchni zjazdów i chodnika

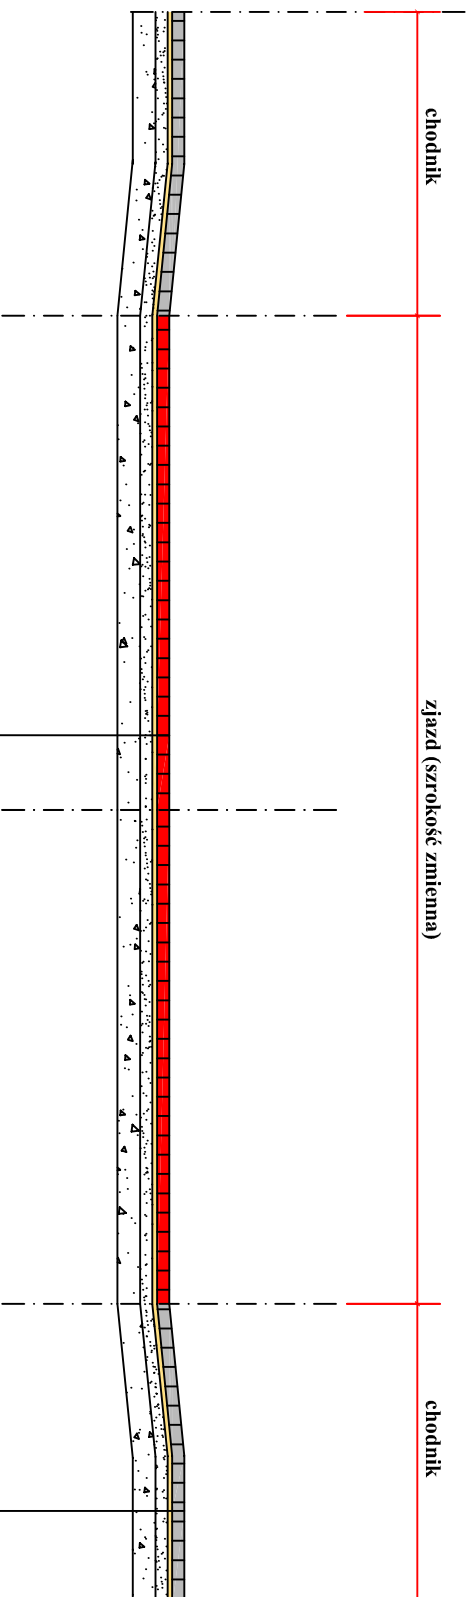

betonowa kostka brukowa grub. 8cm	8cm
podstypka cementowo - piaskowa 3cm	3cm
podbudowa z mieszanki kruszywa lamarnego mechanicznie stabilizowanego 0/31,5 mm	8cm
podbudowa z mieszanki kruszywa lamarnego mechanicznie stabilizowanego 0/6,3 mm	15cm
podłoże gruntowe	

betonowa kostka brukowa grub. 8cm	8cm
podstypka cementowo - piaskowa 3cm	3cm
podbudowa z mieszanki kruszywa lamarnego mechanicznie stabilizowanego 0/31,5 mm	15cm
podłoże gruntowe	

PRZEKRÓJ POPRZECZNY B-B

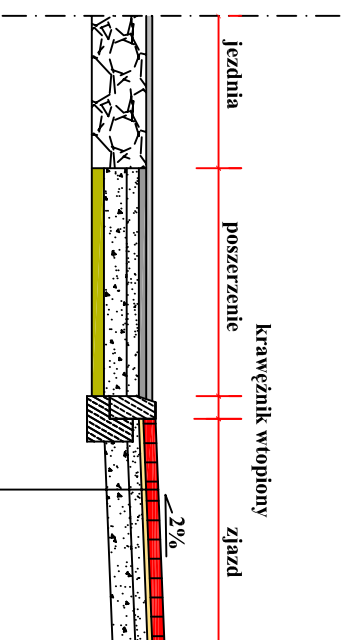

betonowa kostka brukowa grub. 8cm	8cm
podstypka cementowo - piaskowa 3cm	3cm
podbudowa z mieszanki kruszywa lamarnego mechanicznie stabilizowanego 0/31,5 mm	15cm
podłoże gruntowe	

Obiekt	Modernizacja drogi gminnej ul. Górnej w miejscowości Stronie Śląskie
Studium	Projekt przebudowy - branża drogowa
Typul	Przekrój konstrukcyjny 1-1 i B-B
Inwestor	Urząd Miejski w Stroniu Śląskim ul. Kościuszki 55, 57-550 Stronie Śląskie
wykonul	mgr inż. Łukasz Dobosz