
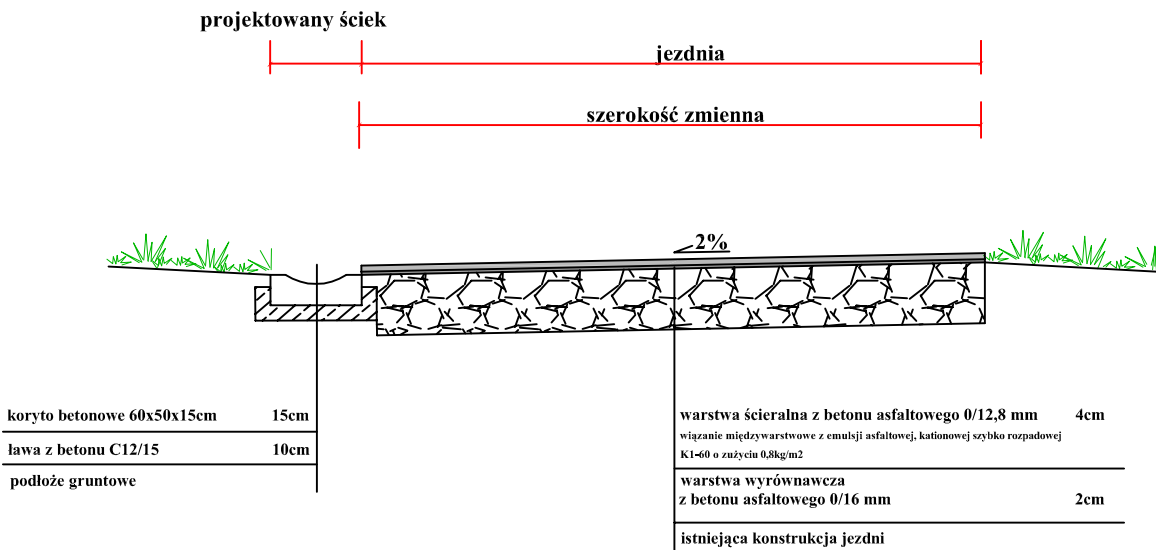


# PRZEKROJE POPRZECZNE C-C i D-D

## konstrukcja nawierzchni jezdni - nakładka skala 1:50

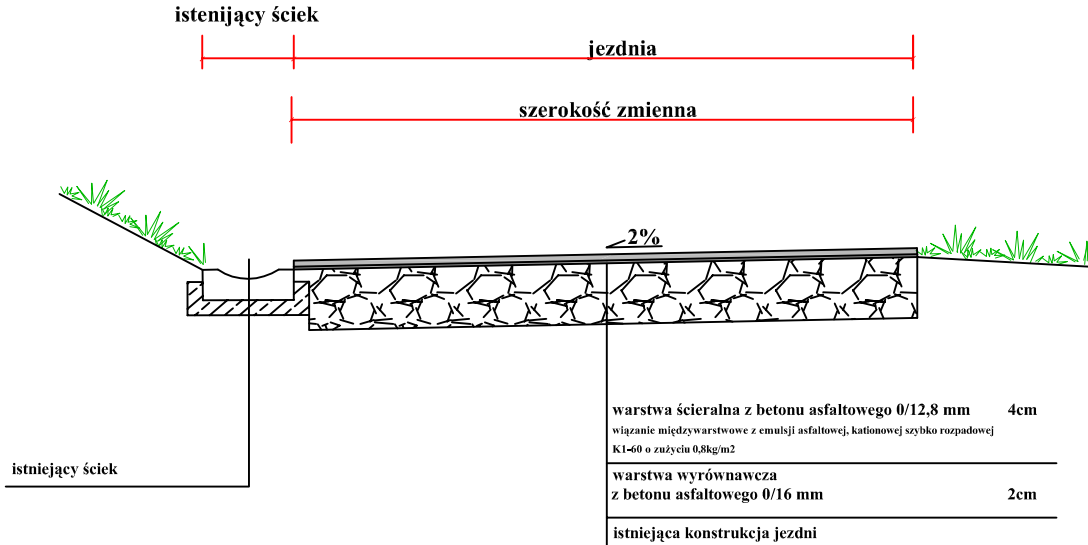

Obiekt	Modernizacja drogi gminnej ul. Górnej w miejscowości Stronie Śląskie	SKALA 1:50
Studium	Projekt przebudowy - branża drogowa	DATA 07.2011r.
Tytuł	<b>Przekroje konstrukcyjne C-C i D-D</b>	
Inwestor	Urząd Miejski w Stroniu Śląskim ul. Kościuszki 55, 57-550 Stronie Śląskie	Nr rysunku
wykonał:	<b>mgr inż. Łukasz Dobosz</b>	6