MAPA SYTUACYJNO – WYSOKOŚCIOWA
DO CELÓW PROJEKTOWYCH
SKALA 1: 500

woj.: dolnośląskie
pow.: kłodzki
jedn. ewid.: Gmina Stronie Śląskie
obr.: STRACHOCIN
dz.: 137/1, 138/1
Nr KERG 135.12-014/2006

Sporządził dnia 04-12-2006r.
na podstawie pomiaru własnego
i mapy zasadniczej AM 483.111.1943, 1944, 2421, 2422
geodeta uprawniony mgr inż. Andrzej Odziemek

Granice wkreślono na podstawie mapy ewidencji gruntów

USŁUGI GEODEZYJNO-KARTOGRAFICZNE
mgr inż. Andrzej Odziemek
ul. Konopnickiej 8F/5 tel. 644 28 33
57-500 BYSTRZYCA KŁODZKA
NIP 881-12-23-117 REGON 891073954
kom. 0 606 731 914

GEODETA UPRAWNIONY
mgr inż. Andrzej Odziemek
Nr upr. 7486

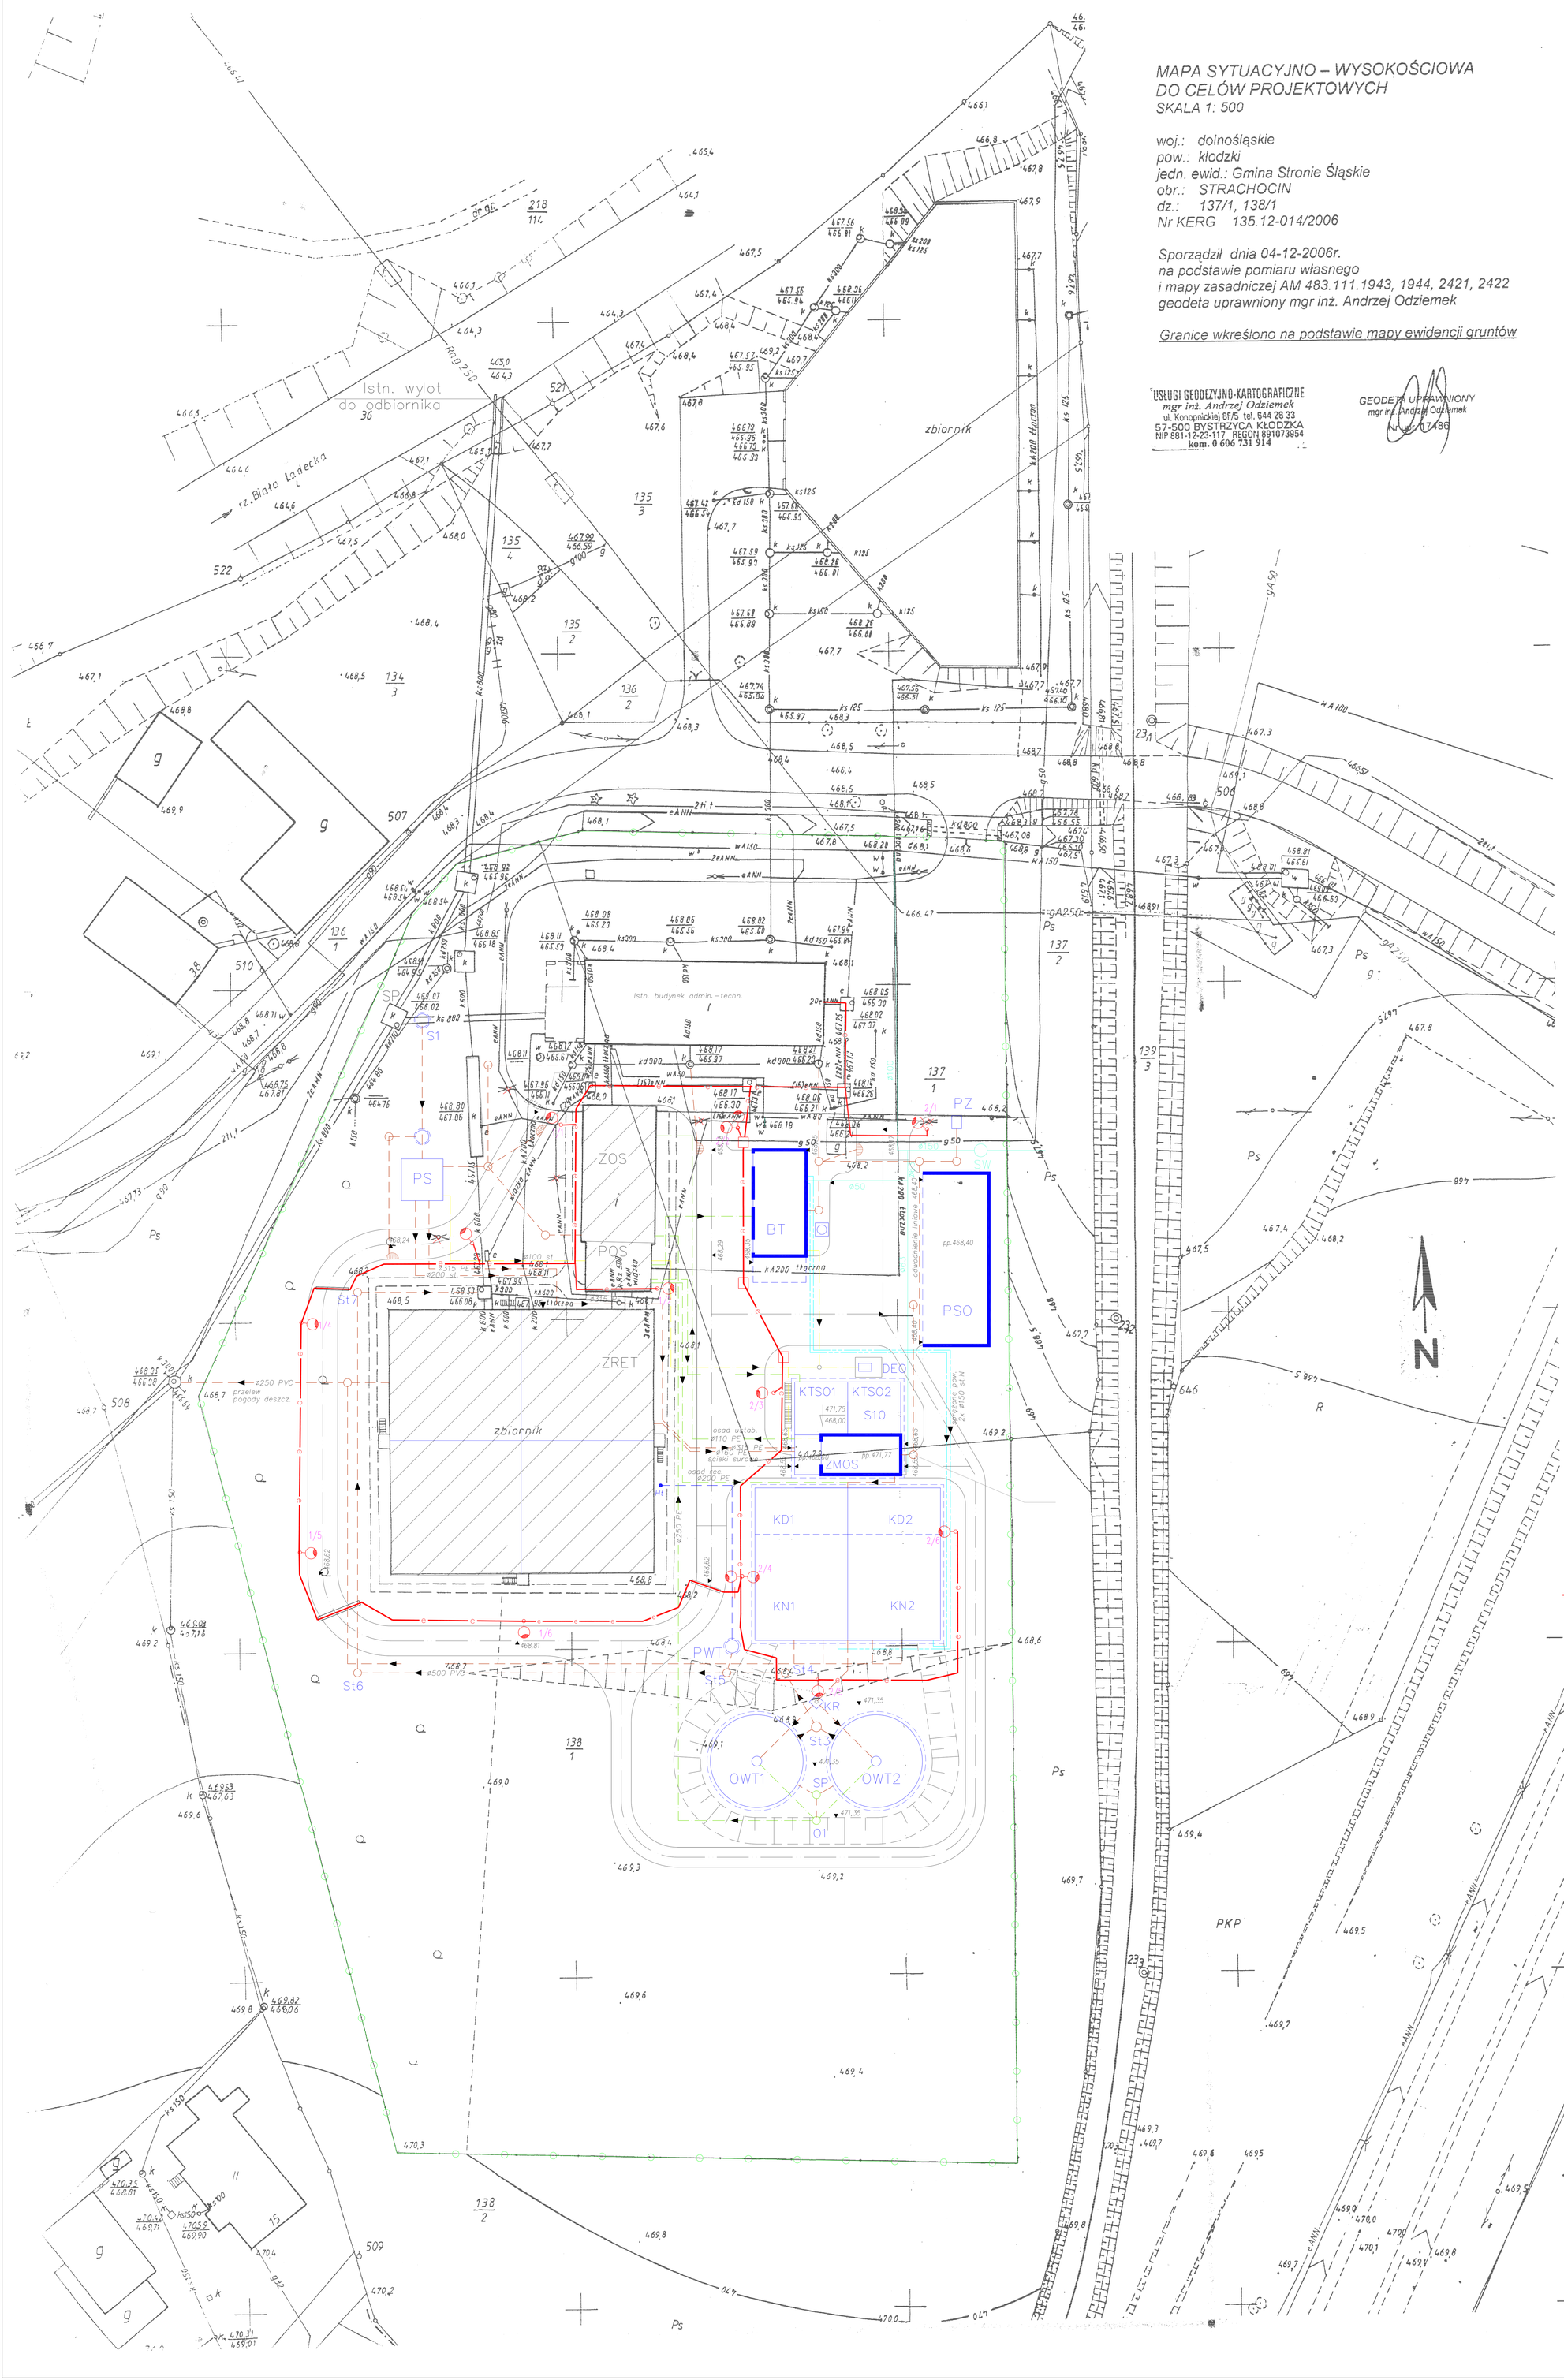

PROJEKT ZAGOSPODAROWANIA TERENU
skala 1:500

PZ – PUNKT ZLEWNY
PS – POMPOWNIA WSTĘPNA
ZMOS – ZBLOKOWANE URZĄDZENIE DO MECHANICZNEGO OCZYSZCZ. ŚCIEKÓW
KD – KOMORY DENITRYFIKACJI
KN – KOMORY DENITRYFIKACJI
KTSO – KOMORY TLENOWEJ STABILIZACJI OSADU
BT – BUDYNEK TECHNOLOGICZNY (ZAGĘSZCZANIE, ODWADNIANIE, DMUCHAWY)
OWT – OSADNIKI WTÓRNE
PSO – POMIESZCZENIE SKŁADOWE OSADÓW
ZOS – ZBIORNIKI OSADÓW
POS – POMPOWNIA OSADÓW
ZRET – ZBIORNIK RETENCYJNY
DEO – ZESPÓŁ DEZODORYZACJI POWIETRZA
SP – ISTN. STUDZIENKA PRZELEWU BURZ.
KR – KOMORA ROZDZIAŁU ŚCIEKÓW NA OWT
SZ – STUDZIENKA ZBIORCZA OSADÓW Z OWT

PROJEKTOWANE DROGI I PLACE
OBIEKTY PROJEKTOWANE
OBIEKTY MODERNIZOWANE
PROJ. PRZEWODY ŚCIEKOWE
PROJ. PRZEWODY OSADOWE
PROJ. PRZEWODY SPR.POWIETRZA
PROJ. PRZEWODY POWIETRZA DO DEZODORYZACJI
PROJ. LINIE KABLOWE
PROJ. LATARNIE
LATARNIE DO LIKWIDACJI
ISTN. OGRODZENIE – STREFA OCHRONY SANITARNEJ

PROEKO — BIURO PROJEKTOWO-BADAWCZE W BIAŁYMSTOKU		
Tytuł rys.: PLAN SIECI OŚWIETLENIA ZEWNĘTRZNEGO		
Obiekt: Oczyszczalnia w Stroniu Śląskim		Skala: 1:500
Stadium: PW – CZĘŚĆ ELEKTRYCZNA		Data: 2007.07.31
Autorzy: /Podpis/	mgr inż. R.NOWOSAD	Nr rys.: E-88
Sprawdził:	mgr inż. D.NOWOSAD	

13.12.2006
135.12-014/2006
13.12.2006