MAPA SYTUACYJNO - WYSOKOŚCIOWA DO CELÓW PROJEKTOWYCH
SKALA 1:500

woj.: dolnośląskie
pow.: kłodzki
jedn. ewid. : Gmina Stronie Śl.
obręb : miasto STRONIE ŚLĄSKIE
obiekt : cz. dz. Nr 14/6
KERG : 134.01-026 /2008

Granice prawne

Sporządził dnia 20.05.2008r na podstawie mapy zasadniczej - AM 483.113.0412, .0421
geodeta uprawniony Jacek Rejterada

USŁUGI GEODEZYJNO-KARTOGRAFICZNE
Jacek Rejterada
ul. Kościuszki 39/1 tel. 074 814 18 37
57-550 STRONIE ŚLĄSKIE
NIP 881-10-06-130 REGON 890361148
kom. 0 608 292 831

USŁUGI GEODEZYJNO - KARTOGRAFICZNE
Geodeta Uprawniony
Jacek Rejterada
upr. nr 13[illegible] wyd. przez MGPiB
z dnia [illegible] 10 1994
ul. [illegible] 39/1
57-550 [illegible]ONIE ŚLĄSKIE

STAROSTA KŁODZKI
Powiatowy Ośrodek Dokumentacji Geodezyjnej i Kartograficznej w Kłodzku
Oddział w Bystrzycy Kłodzkiej
W obszarze oznaczonym linią ..... potwierdzono w terenie aktualność treści mapy zasadniczej. Dokumenty potwierdzające aktualność mapy przyjęto do zasobu w dniu 27.05.2008 i zaewidencjonowano pod nr 134.01-026/2008
Niniejsza mapa może służyć do celów projektowych
Projektowane obiekty budowlane wymagające pozwolenia na budowę podlegają wytyczeniu i inwentaryzacji powykonawczej przez jednostki uprawnione do wykonywania prac geodezyjnych
Bystrzyca Kłodzka, dnia 27.05.2008
imię i nazwisko, podpis, stanowisko służbowe osoby upoważnionej

OBJAŚNIENIA :

- ZK-3a +1/Pp +2/Pp — proj. zestaw zasilająco-pomiarowy
- nn K0 — proj. linia kablowa zasilająca budynek YKY 4x240+YKYżo 1x240, L=70m
- L4 — proj. lampa parkowa h=4,5m, 230V/70W
- K8 — proj. linia kablowa oświetleniowa YAKYżo 3x16, L=120m
- proj. osłona rurowa DVK110, L=13m
- demontaże istn. oświetlenia i kabli oświetleniowych

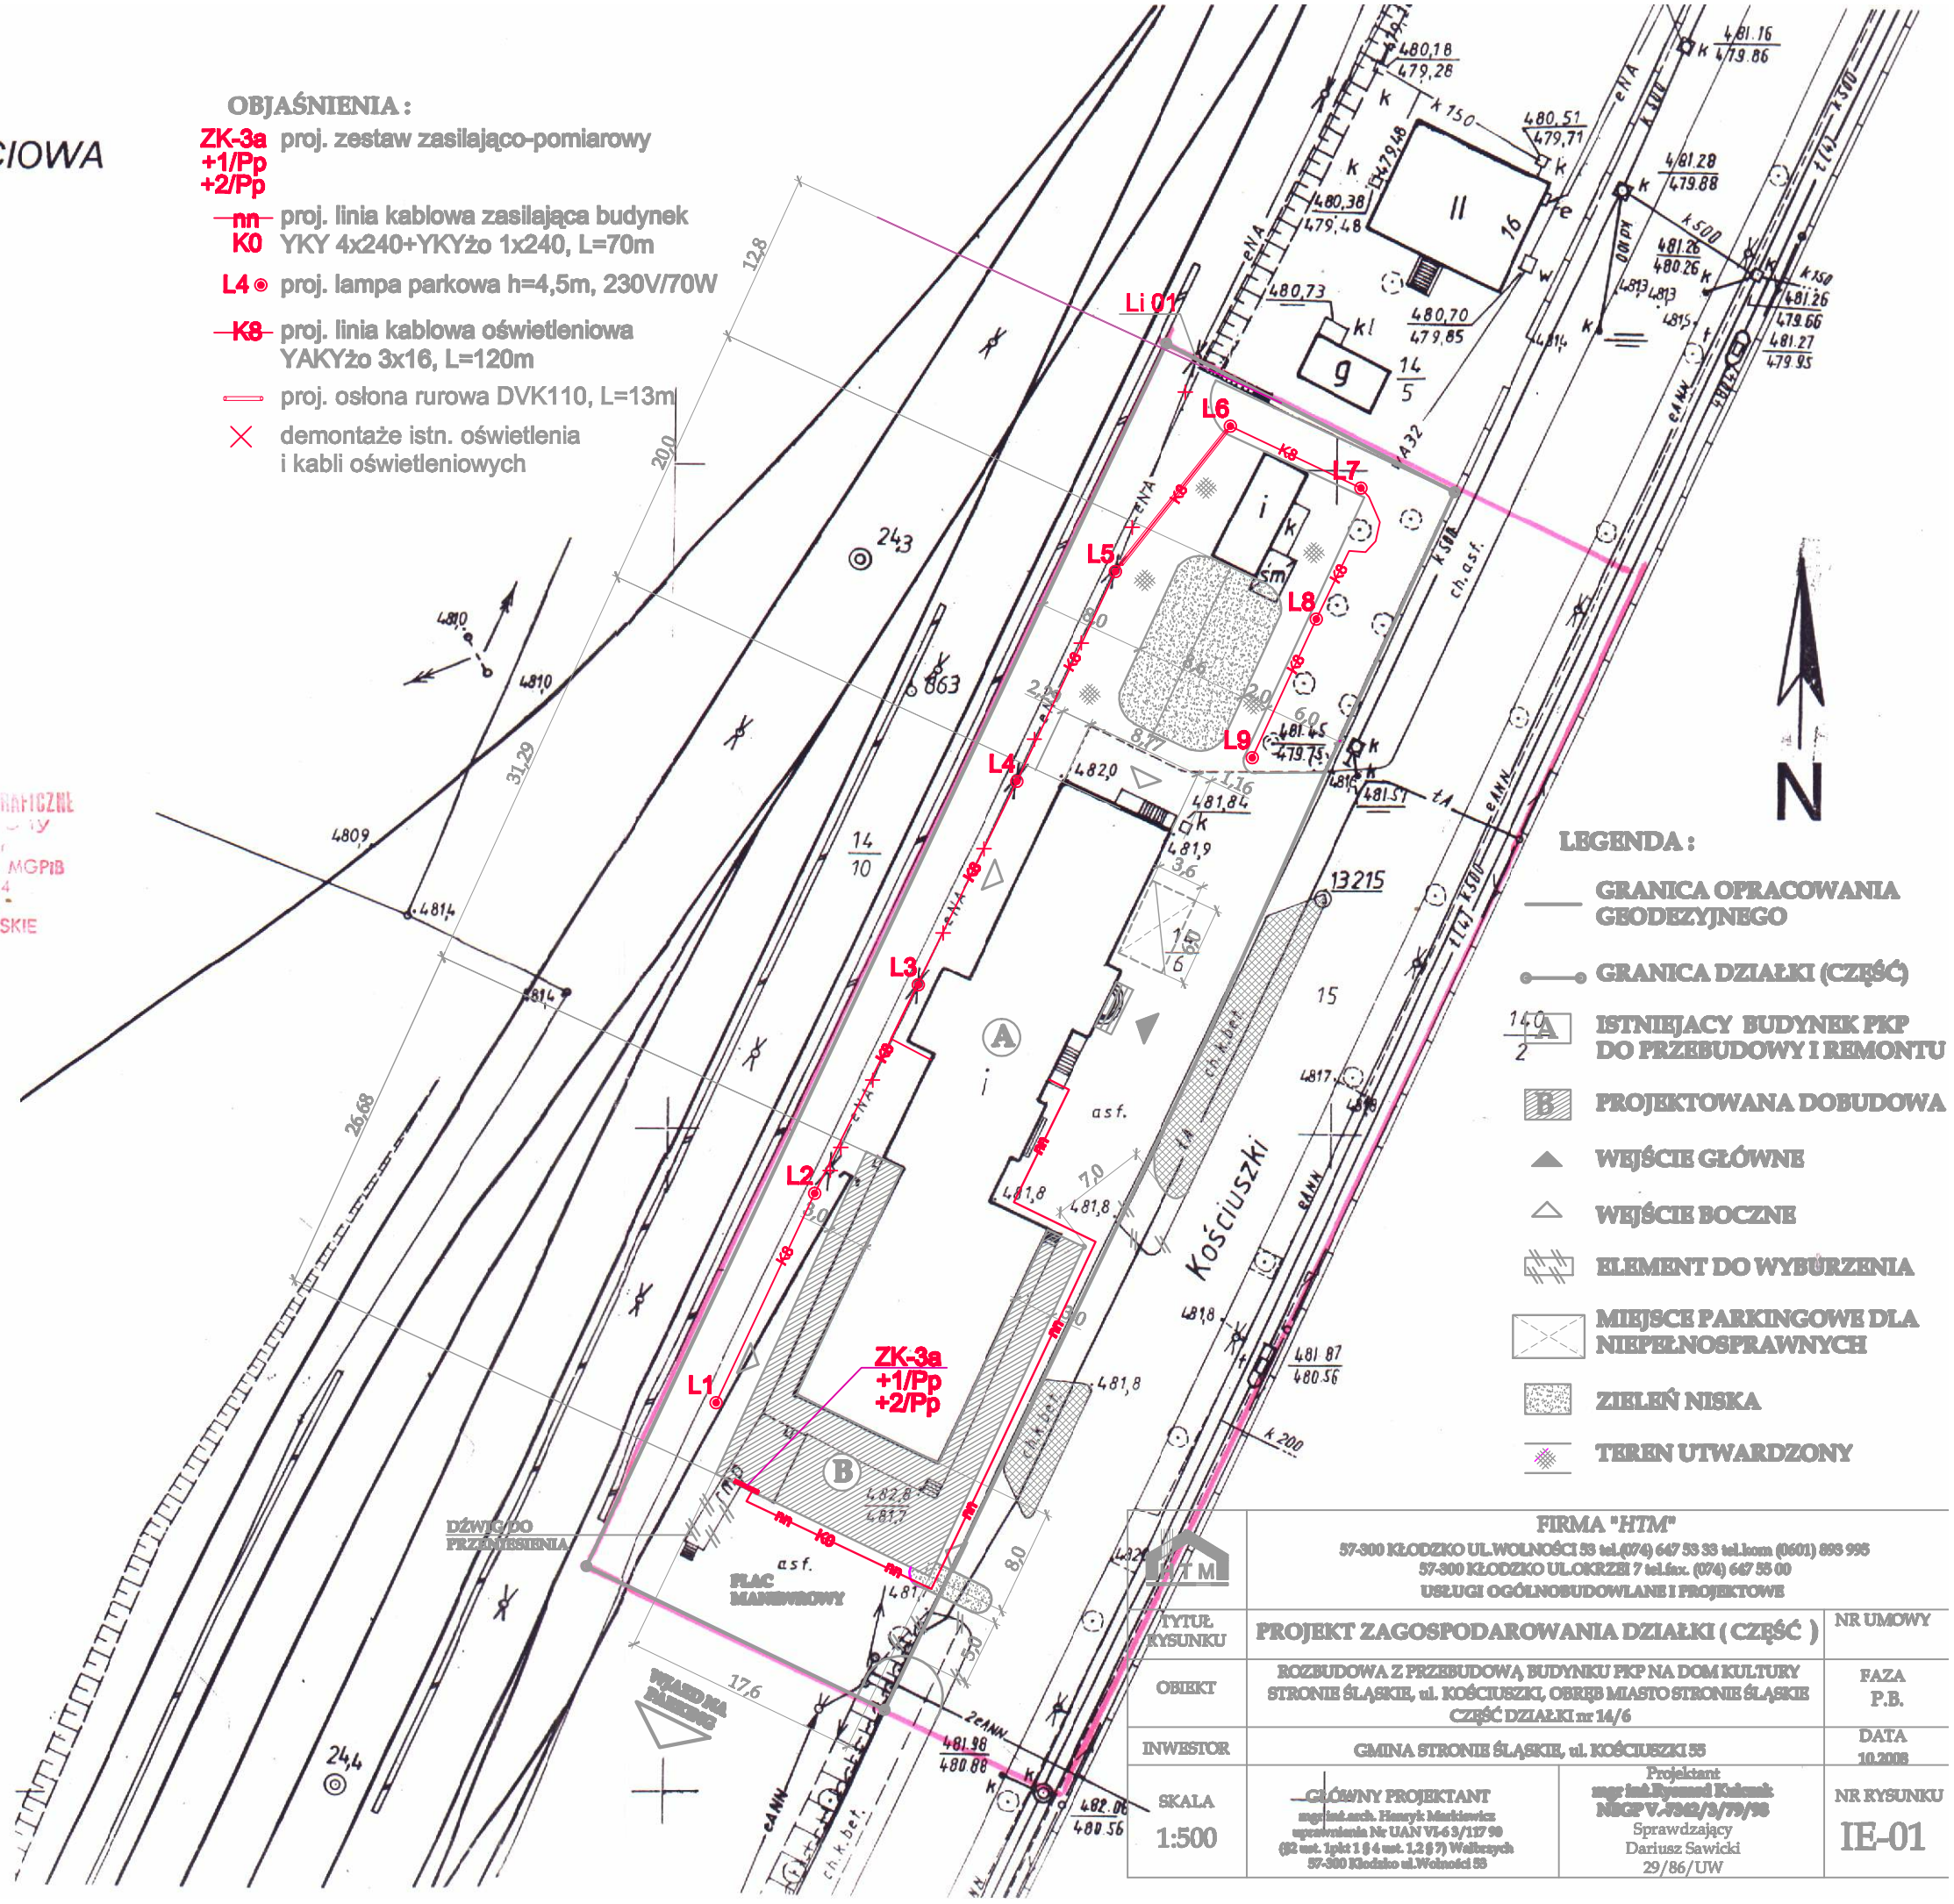

LEGENDA :

- GRANICA OPRACOWANIA GEODEZYJNEGO
- GRANICA DZIAŁKI (CZĘŚĆ)
- ISTNIEJĄCY BUDYNEK PKP DO PRZEBUDOWY I REMONTU
- PROJEKTOWANA DOBUDOWA
- WEJŚCIE GŁÓWNE
- WEJŚCIE BOCZNE
- ELEMENT DO WYBURZENIA
- MIEJSCE PARKINGOWE DLA NIEPEŁNOSPRAWNYCH
- ZIELEŃ NISKA
- TEREN UTWARDZONY

	FIRMA "HTM" 57-300 KŁODZKO UL.WOLNOŚCI 53 tel.(074) 647 53 33 tel.kom (0601) 893 995 57-300 KŁODZKO UL.OKRZEI 7 tel.fax. (074) 647 55 00 USŁUGI OGÓLNOBUDOWLANE I PROJEKTOWE	
TYTUŁ RYSUNKU	PROJEKT ZAGOSPODAROWANIA DZIAŁKI (CZĘŚĆ)	NR UMOWY
OBIEKT	ROZBUDOWA Z PRZEBUDOWĄ BUDYNKU PKP NA DOM KULTURY STRONIE ŚLĄSKIE, ul. KOŚCIUSZKI, OBRĘB MIASTO STRONIE ŚLĄSKIE CZĘŚĆ DZIAŁKI nr 14/6	FAZA P.B.
INWESTOR	GMINA STRONIE ŚLĄSKIE, ul. KOŚCIUSZKI 55	DATA 10.2008
SKALA 1:500	GŁÓWNY PROJEKTANT mgr inż.arch. Henryk Markiewicz uprawnienia Nr UAN VI-63/117 90 (§2 ust. 1pkt 1 § 4 ust. 1,2 § 7) Wałbrzych 57-300 Kłodzko ul.Wolności 53 / Projektant mgr inż Ryszard Kulesak NSGP V.7302/3/79/98 Sprawdzający Dariusz Sawicki 29/86/UW	NR RYSUNKU IE-01