



1. W miejscach skrzyżowań z istniejącymi sieciami podziemnymi prace prowadzić ręcznie i pod nadzorem odpowiednich służb
2. Przy skrzyżowaniu kanalizacji sanitarnej z kablem energetycznym, kablem telekomunikacyjnym kabel w rejonie proj. trasy należy odkryć i zabezpieczyć na odcinku min. 2 m z rurą ochroną dwudzielną
3. W miejscach skrzyżowań z innymi sieciami podziemnymi w przypadku niezachowania minimalnych normatywnych odległości, na kanalizację należy założyć rury ochronne PVC
4. Przejścia poprzeczne kolektorem kanalizacji sanitarnej pod rowami oraz pod drogami asfaltowymi, gruntowymi wykonać w rurach ochronnych z tworzywa sztucznego lub ze stali.

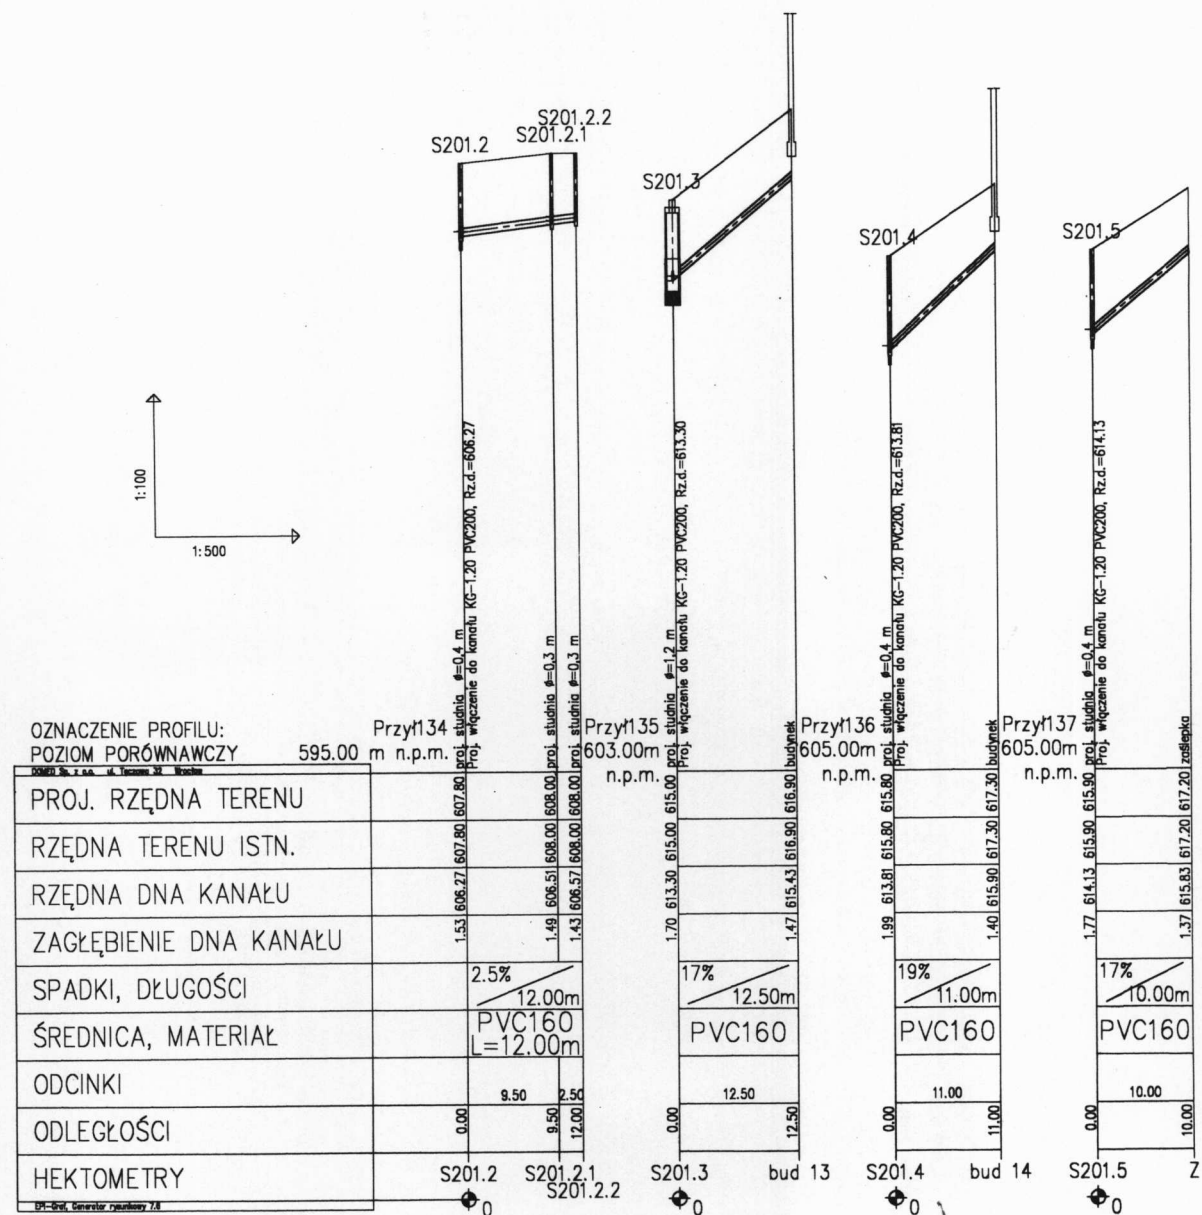

STAROSTA
Oddział
ul. Słowackiego 6
57-500 Kłodzko

PRZEDSIĘBIORSTWO PRODUKCYJNO - USŁUGOWE „DOMEX” Sp. z o.o., ul. Teczowa 32, Wrocław			
Investor	Gmina Stronie Śląskie, ul. Kościuszki 55, 57-550 Stronie Śląskie	Stadium	PB
Investycja	Budowa kanalizacji sanitarnej z przyłączami do budynków wraz z niezbędnym uzbrojeniem oraz budowa oczyszczalni przydomowych w miejscowościach: Stronie Śląskie, Górzów, Stary Gieraltów, Nowy Gieraltów, Bielice w gm. Stronie Śląskie	Temat	PROJEKT KANALIZACJI SANITARNEJ
Treść	PROFILE PODŁUŻNE PRZYŁĄCZY DO KOLEKTORA BOCZNEGO KG-1.20 – przył. 134 – przył. 137		
Funkcja	Imię i nazwisko	Uprawnienia	Data
Wykonawca	Magdalena Kucharska	IV' 2006	IV' 2006
Projektant	Sylwester Kucharski	337/82/WBPP	IV' 2006
Projektant	Wojciech Wojciechowski	258/DOŚ/05	IV' 2006
Projektant spr.	Piotr Peregudowski	426/94/UW	IV' 2006
			Skala: 1:500/100 Nr rys. 113

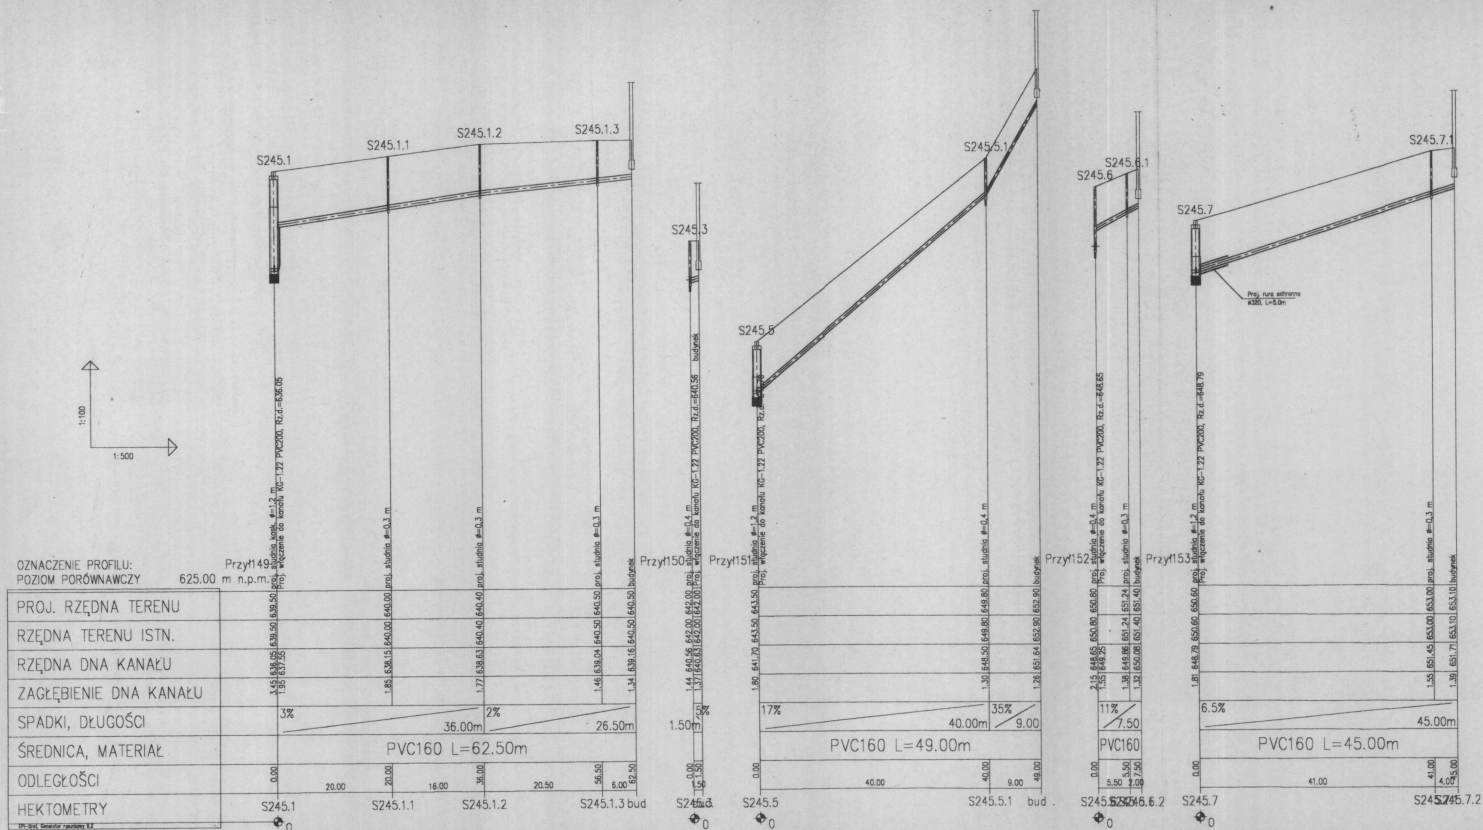


1. W miejscach skrzyżowań z istniejącymi sieciami podziemnymi prace prowadzić ręcznie i pod nadzorem odpowiednich służb.
2. Przy skrzyżowaniu kanalizacji sanitarnej z kablem energetycznym, kablem telekomunikacyjnym lub kablem w opłacie, należy odstąpić i zabezpieczyć na odległość min. 2 m z rury ochroną dwukrotną.
3. W miejscach skrzyżowań z innymi sieciami podziemnymi w przypadku niezachowania minimalnych, normatywnych odległości, na kanalizację należy założyć rury ochronne PVC.
4. Przejścia poprzeczne kolektorów kanalizacji sanitarnej pod rowami oraz pod drogami asfaltowymi, gruntowymi, wykonac w rurach ochronnych z tworzyw sztucznych lub ze stali.

PRZEDSIĘBIORSTWO PRODUKCYJNO - USŁUGOWE „DOMED” Sp. z o.o. ul. Tęczowa 12, Wrocław				
Inwestor	Gmina Stronie Śląskie, ul. Kościuszki 55, 57-550 Stronie Śląskie	Stadium	FB	
Inwestycja	Budowa kanalizacji sanitarnej z przyłączami do budynków wraz z niezbędnymi usterkami oraz budowa oczyszczalni przydomowych w miejscowościach: Stronie Śląskie, Gąsow, Stary Gieraltów, Nowy Gieraltów, Błędów w gminie Stronie Śląskie			
Temat	PROJEKT KANALIZACJI SANITARNEJ			
Task	PROFIL PODŁUŻNY PRZYŁĄCZA DO KOLEKTORA BOCZNEGO KG-1.22 – przytł. 149 – przytł. 153			
Funkcja	Imię i nazwisko	Uprawnienia	Data	Podpis
Wykonca	Magdalena Kucharska	IV/2006		
Projektant	Sylwester Kucharski	337/82/WBPP	IV/2006	
Projektant	Wojciech Wojciechowski	258/DOS/05	IV/2006	
Projektant spr.	Piotr Paegedowski	426/94/UW	IV/2006	


STAROSTWO POWIATOWE
w Kłodzku
Oddział Zamiejscowy
ul. Sienkiewicza 6
57-500 Bystrzyca Kłodzka

1. W miejscach skrzyżowań z istniejącymi sieciami podziemnymi prace prowadzić ręcznie i pod nadzorem odpowiednich służb
2. Przy skrzyżowaniu kanalizacji sanitarnej z kablem energetycznym, kablem telekomunikacyjnym kabel w rejonie proj. trasy należy odkryć i zabezpieczyć na odcinku min. 2 m z rurą ochroną dwudzielną
3. W miejscach skrzyżowań z innymi sieciami podziemnymi w przypadku niezachowania minimalnych normatywnych odległości, na kanalizacji należy założyć rury ochronne PVC
4. Przejścia poprzeczne kolektorów kanalizacji sanitarnej pod rowami oraz pod drogami asfaltowymi, gruntowymi wykonać w rurach ochronnych z tworzyw sztucznych lub ze stali.

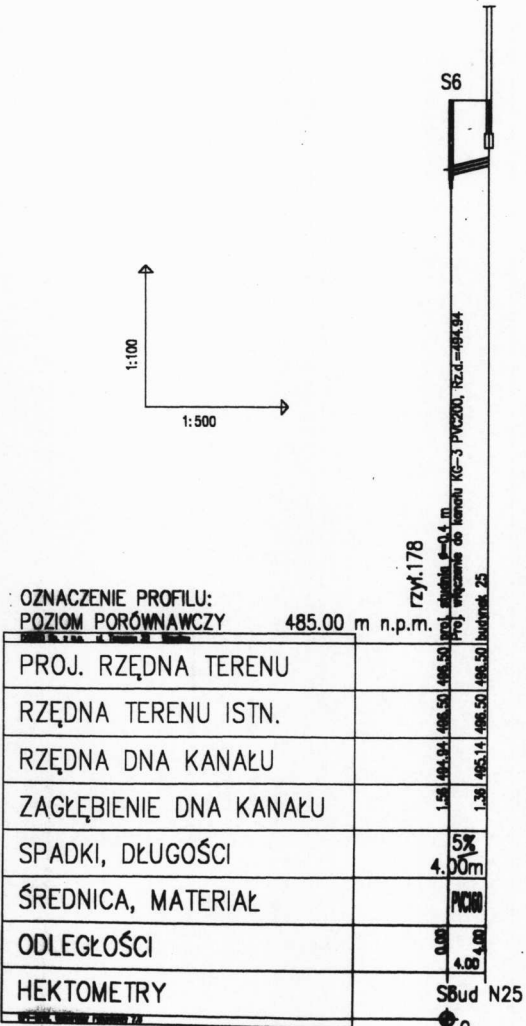


STAROSTWO POWIATOWE
w Kłodzku
Oddział Zamiejscowy
ul. Sienkiewicza 6
57-500 Bystrzyca Kłodzka

PRZEDSIĘBIORSTWO PRODUKCYJNO - USŁUGOWE „DOMED” Sp. z o.o., ul. Tęczowa 32, Wrocław					
Investor	Gmina Stronie Śląskie, ul. Kościuszki 55, 57-550 Stronie Śląskie			Stadium	PB
Investycja	Budowa kanalizacji sanitarnej z przyłączami do budynków wraz niezbędnym uzbrojeniem oraz budowa oczyszczalni przydomowych w miejscowościach: Stronie Śląskie, Goszów, Stary Gierałtów, Nowy Gierałtów, Bielice w gm. Stronie Śląskie			Temat	PROJEKT KANALIZACJI SANITARNEJ
Treść	PROFIL PODŁUŻNY PRZYŁĄCZA DO KOLEKTORA GŁÓWNEGO KG-3 – przył. 178				
Funkcja	Imię i nazwisko	Uprawnienia	Data	Podpis	Skala: 1:500/100 Nr rys. 117
Wykonał	Magdalena Kucharska		IV' 2006		
Projektant	Krzysztof Kucharski	337/82/WBPP	IV' 2006		
Projektant	Wojciech Wojciechowski	258/DOS/05	IV' 2006		
Projektant spr.	Piotr Peregudowski	426/94/UW	IV' 2006		

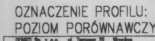

	S0	S1	S2	S3	S4
PROJ. RZĘDNA TERENU	496.81	494.60	494.30	495.50	498.40
RZĘDNA TERENU ISTN.	492.87	492.69	492.03	491.75	494.50
RZĘDNA DNA KANAŁU	492.87	492.69	492.03	491.75	494.50
ZAGŁĘBIENIE DNA KANAŁU	1.50	1.80	2.27	3.75	3.90
SPADKI, DŁUGOŚCI	1%	0.5%	1.5%	4.71%	
ŚREDNICA, MATERIAŁ	PVC200	L = 79.50m			
ODLEGŁOŚCI	5.00 18.00	18.00 8.50 26.50	25.50	32.00 14.50 66.50	12.00 48.50
HEKTOMETRY	Sist	Sist.	S1	S2	S3 S4

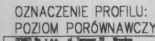

- STAROSTWO POWIATOWE
w Kłodzku
Oddział Zamiejscowy
ul. Sienkiewicza 6
57-500 Bystřica Kłodzka

Nr rys. **118**

- przekroczenie nr 22
rzeka Biała Łądecka rz. dna 648,20 m nprn

Page 1/1