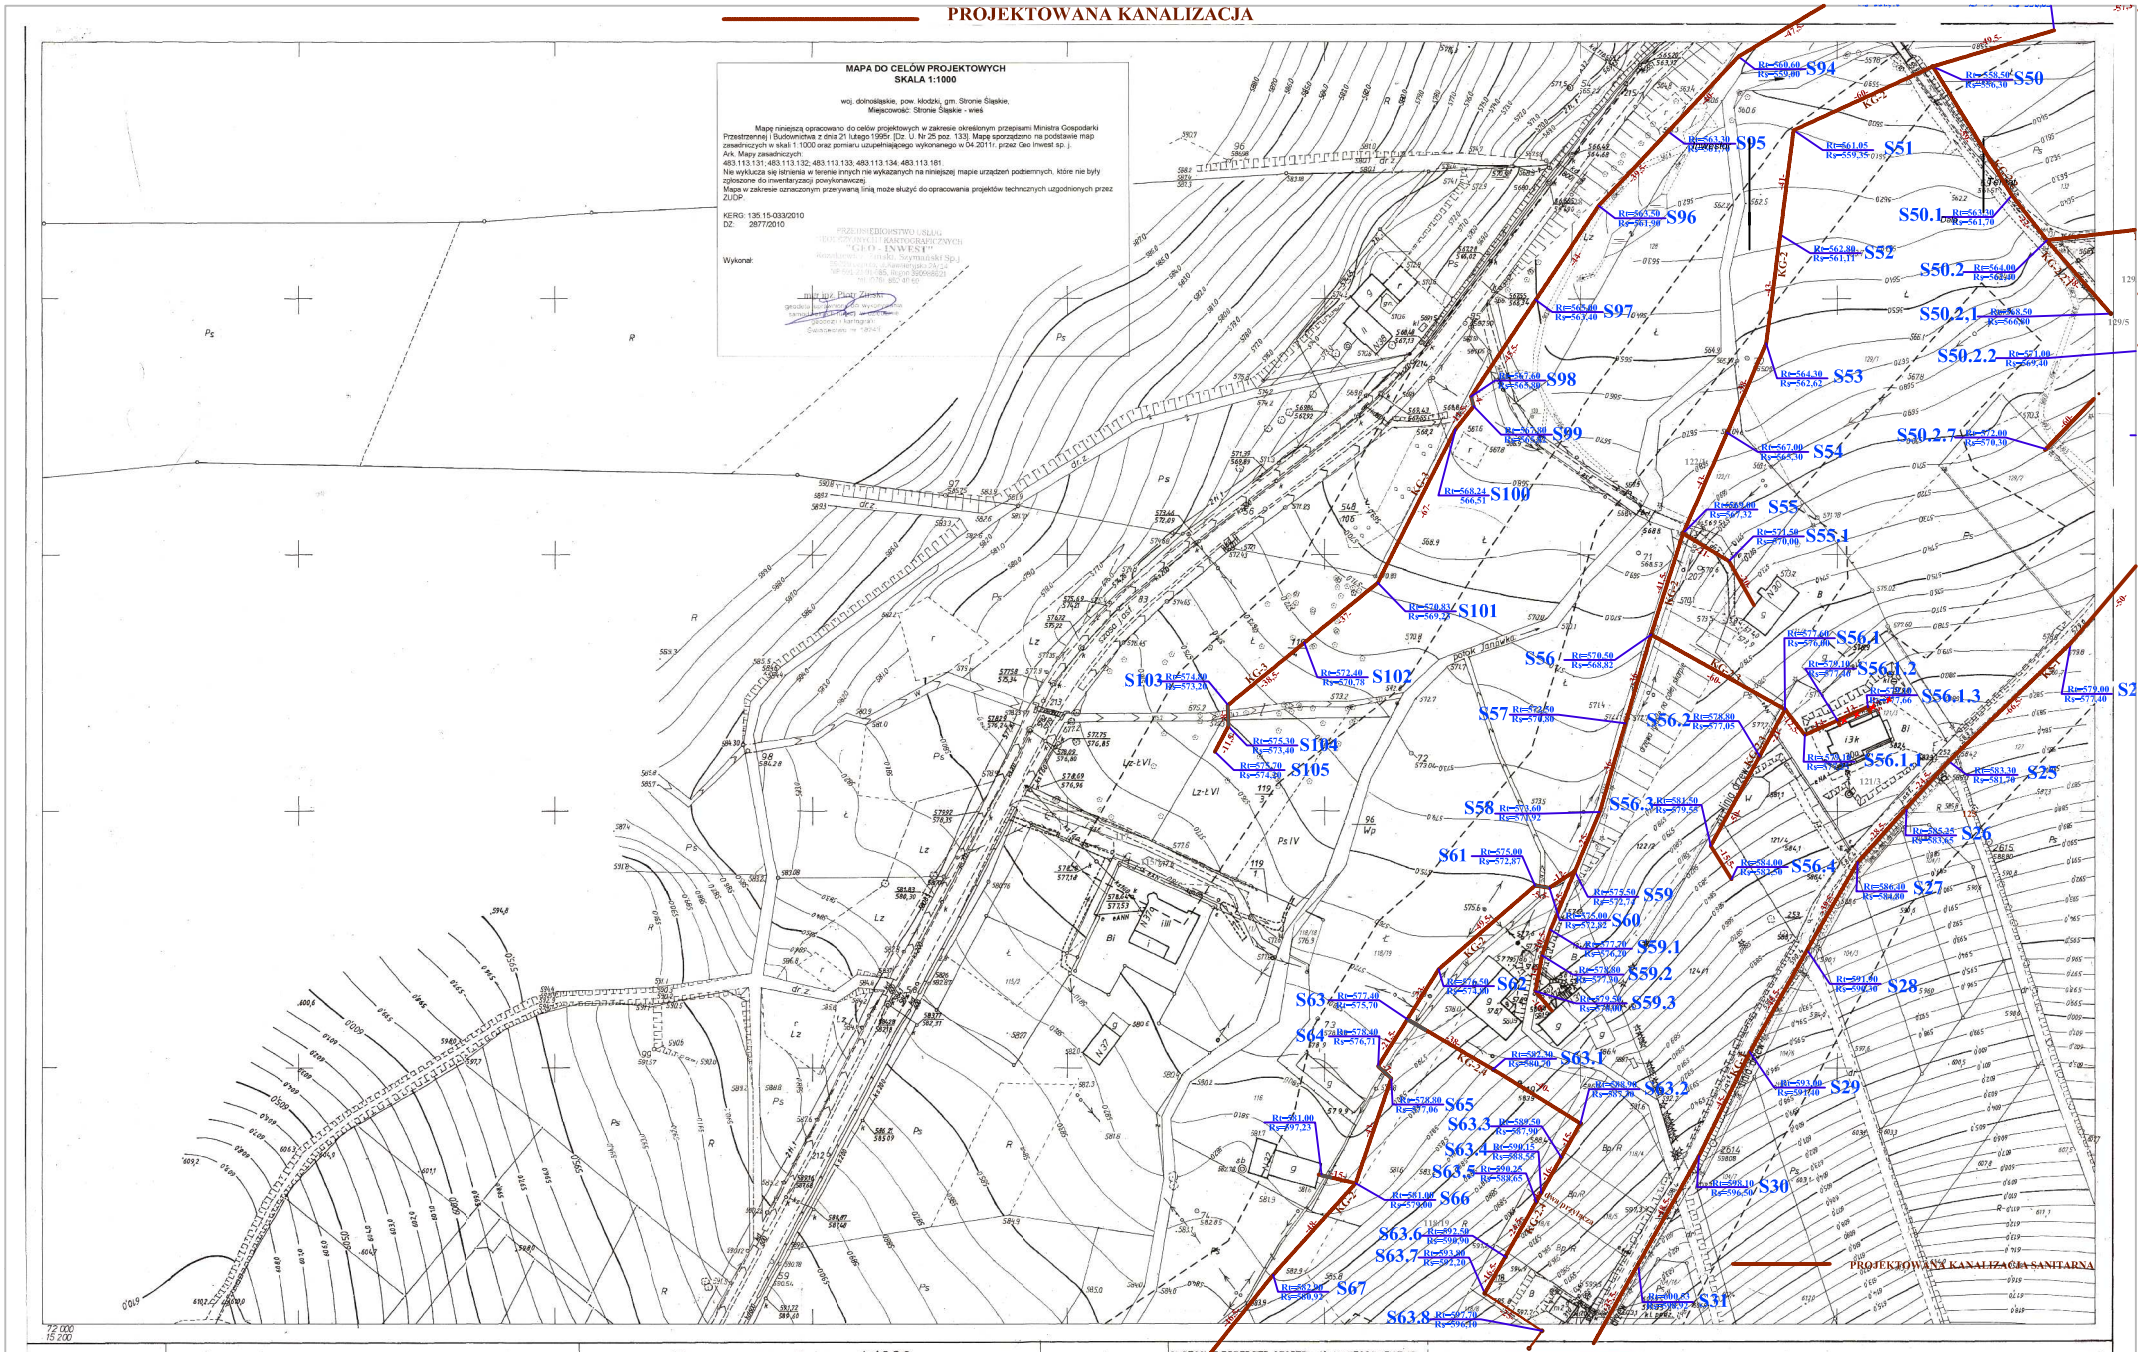
PROJEKTOWANA KANALIZACJA
MAPA DO CELÓW PROJEKTOWYCH
SKALA 1:1000
woj. dolnośląskie, pow. kłodzki, gm. Stronie Śląskie,
Miejscowość: Stronie Śląskie - wieś
Mapę niniejszą opracowano do celów projektowych w zakresie określonym przepisami Ministra Gospodarki Przestrzennej i Budownictwa z dnia 21 lutego 1995r [Dz. U. Nr 25 poz. 133]. Mapę sporządzono na podstawie map zasadniczych w skali 1:1000 oraz pomiaru uzupełniającego wykonanego w 04.2011r. przez Geo Inwest sp. j.
Ark. Mapy zasadniczych:
483.113.131; 483.113.132; 483.113.133; 483.113.134; 483.113.181
Nie wykluczа się istnienia w terenie innych nie wykazanych na niniejszej mapie urządzeń podziemnych, które nie były zgłoszone do inwentaryzacji powykonawczej.
Mapa w zakresie oznaczonym przerywaną linią może służyć do opracowania projektów technicznych uzgodnionych przez ZUDP.
KERG: 135.15-033/2010
DZ: 2877/2010
Wykonał:
PRZEDSIĘBIORSTWO USŁUG GEODEZYJNYCH I KARTOGRAFICZNYCH "GEO-INWEST"
S94
S50
S95
S51
S50.1
S96
S52
S50.2
S97
S50.2,1
S50.2.2
S98
S53
S99
S50.2.3
S54
S100
S55
S55.1
S101
S56
S56.1
S56.1.2
S56.1.3
S102
S103
S104
S105
S57
S56.2
S56.1.1
S58
S56.3
S25
S61
S26
S56.4
S59
S27
S60
S59.1
S59.2
S62
S28
S63
S59.3
S64
S63.1
S63.2
S65
S29
S63.3
S63.4
S63.5
S66
S30
S63.6
S63,7
S67
S31
S63.8
PROJEKTOWANA KANALIZACJA SANITARNA
S72
483.113
133
woj. dolnośląskie
gmina: Stronie Śl.
STRONIE ŚLĄSKIE
Mapa zasadnicza 1:1000
1. Osnowa pozioma: układ 1965, poligonizacja III kl. PPF Warszawa 1973 r.
wysokościowa: poziom odniesienia Kronsztadt
2. Pomiar szczegółów i rzeźby: metodą tachimetryczną biegunową OPGK Wrocław 1977 r.
3. Mapa: sytuacyjno-wysokościowa, koordynatografie, sytuacja i rzeźba — naniesienie mechanogramowym OPGK Wrocław 1978 r.
OKRĘGOWE PRZEDSIĘBIORSTWO GEODEZYJNO-KARTOGRAFICZNE WE WROCŁAWIU
Kierownik Pracowni: Aleksander Stambułka
Dyrektor ds. Produkcji: inż. Mieczysław Kwiatkowski
Specjalista ds. Kontroli: Halina Pawłowska
Wrocław dn. 20.11.1978 r. Nr ew. 1780
STAROSTA KŁODZKI
Powiatowy Ośrodek Dokumentacji Geodezyjnej i Kartograficznej w Kłodzku
Oddział w Stronie Śląskim
Wpłynęło dnia 16 cze 2011
135.15-033/2010
Wydziału Geodezji, Kartografii i Katastru
Wyraża zgodę
Kłodzko, dnia 16.06.2011
PRZEDSIĘBIORSTWO PRODUKCYJNO-USŁUGOWE "DOMED" Sp. z o.o., ul. Bystrzycka 26, Wrocław
Inwestor: Gmina Stronie Śląskie, ul. Kościuszki 55, 57-550 Stronie Śląskie
Stadium: PB
Inwestycja: Budowa sieci kanalizacji sanitarnej we wsi Stronie Śl. obszar nr I i II
Temat: SIEĆ KANALIZACJI SANITARNEJ
Treść: PROJEKT ZAGOSPODAROWANIA
Funkcja | Imię i nazwisko | Uprawnienia | Data | Podpis
Proj.inst.sanit. | Magdalena Kucharska | 241/DOS/06 | IV'2011
Proj.inst.sanit.spr. | Henryk Aleksandruk | 361/72/Wr | IV'2011
Skala: 1:1000
Nr rys. 3