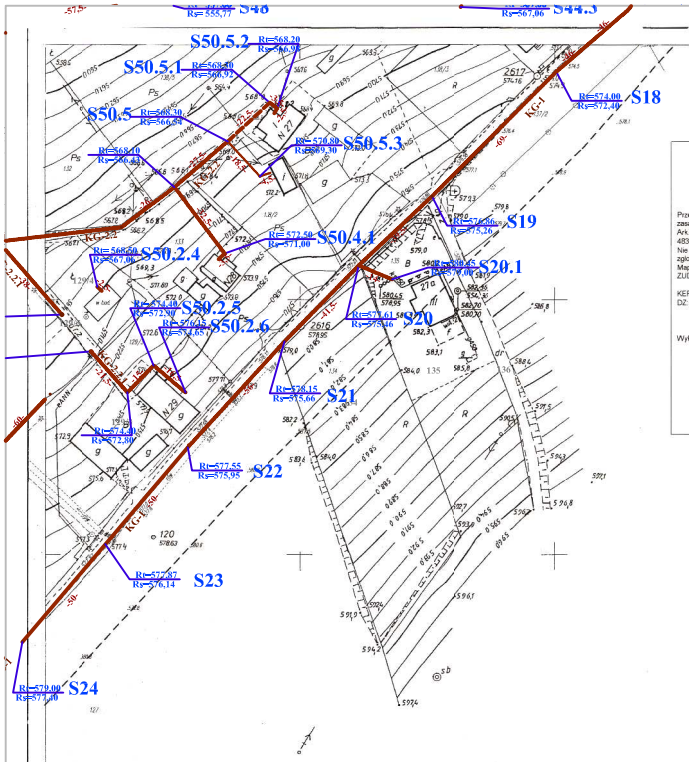

MAPA DO CELÓW PROJEKTOWYCH
SKALA 1:1000

woj. dolnośląskie, pow. kłodzki, gm. Stronie Śląskie,
Miejscowość: Stronie Śląskie - wieś

Mapę niniejszą opracowano do celów projektowych w zakresie określonym przepisami Ministra Gospodarki Przestrzennej i Budownictwa z dnia 21 lutego 1995r. (Dz. U. Nr 25 poz. 133). Mapę sporządzono na podstawie map zasadniczych w skali 1:1000 oraz pomiaru uzupełniającego wykonanego w 04.2011r. przez Geo Inwest sp. j.
Ark. Mapy zasadniczych:
483.113.131; 483.113.132; 483.113.133; 483.113.134; 483.113.181.
Nie wyklucza się istnienia w terenie innych nie wykazanych na niniejszej mapie urządzeń podziemnych, które nie były zgłoszone do inwentaryzacji powykonawczej.
Mapa w zakresie oznaczonym przerywaną linią może służyć do opracowania projektów technicznych uzgodnionych przez ZUDP.

KERG: 135.15-033/2010
DZ: 2877/2010

PRZEDSIĘBIORSTWO USŁUG GEODEZYJNYCH I KARTOGRAFICZNYCH "GEO-INWEST"
Wykonał: Ryszard Szymański Sp.j.
58-500 Jelenia Góra ul. Wrzosowa 24/14
NIP 611-21-07-585, Regon 230766621
tel. 0-607 452 409

mgr inż. Piotr Zimny
uprawnienia do wykonywania samodzielnych funkcji technicznych w geodezji i kartografii
Świadectwo nr 18743

PROJEKTOWANA KANALIZACJA SANITARNA

PRZEDSIĘBIORSTWO PRODUKCYJNO-USŁUGOWE "DOMED" Sp. z o.o., ul. Bystrzycka 26, Wrocław					
Inwestor	Gmina Stronie Śląskie, ul. Kościuszki 55, 57-550 Stronie Śląskie			Stadium	PB
Inwestycja	Budowa sieci sanitarnych we wsi Stronie Śl. obszar nr 2			Temat	SIEĆ KANALIZACJI SANITARNEJ
Treść	PROJEKT ZAGOSPODAROWANIA				Skala 1:1000
Funkcja	Imię i nazwisko	Uprawnienia	Data	Podpis	
Proj.inst.sanit.	Magdalena Kucharska	241/DOS/06	IV/2011		
Proj.inst.sanit.spr.	Henryk Aleksandiuk	36/122/Wr	IV/2011		Nr rys. 4

72 000
18 000

483.113
134

woj. dolnośląskie
gmina: Stronie Śl.

STRONIE ŚLĄSKIE

Mapa zasadnicza 1:1000

1. Osnowa pozioma: układ 1965 poligonizacja III kl
PPF Warszawa 1973 r.
wysokościowa: poziom odniesienia Kronsztadt

2. Pomiar szczegółów i rzeźby metodą bezpośrednią biegunowa
OPGK Wrocław 1977 r.

3. Mapa: siatka kwadratów i osnowa na koordynatografie sytuacja i rzeźba — nanosnikiem biegunowym
OPGK Wrocław 1978 r.

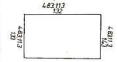

OKRĘGOWE PRZEDSIĘBIORSTWO GEODEZYJNO-KARTOGRAFICZNE
WE WROCŁAWIU

Kierownik Pracowni
Aleksander Stambułka

Specjalista dls. Kontroli
Halina Pawłowska

Wrocław, dn. 20.11.1978 r. Nr ew. 1360

Dyrektor dls. Produkcji
inż. Mieczysław Kwiatkowski

STAROSTA KŁODZKI
Powiatowy Ośrodek Dokumentacji Geodezyjnej i Kartograficznej w Kłodzku
Oddział w Bystrzycy Kłodzkiej
Przyjmuje się do zasobu geodezyjno-kartograficznego powiatu
Kierownik Oddziału w Powiatowym Ośrodku Dokumentacji Geodezyjnej i Kartograficznej w Kłodzku
Bystrzyca Kłodzka, dnia 29.12.2010

STAROSTA KŁODZKI
Powiatowy Ośrodek Dokumentacji Geodezyjnej i Kartograficznej w Kłodzku
Oddział w Bystrzycy Kłodzkiej
Bystrzyca Kłodzka, dnia 10.06.2011
135.15-033/2010