

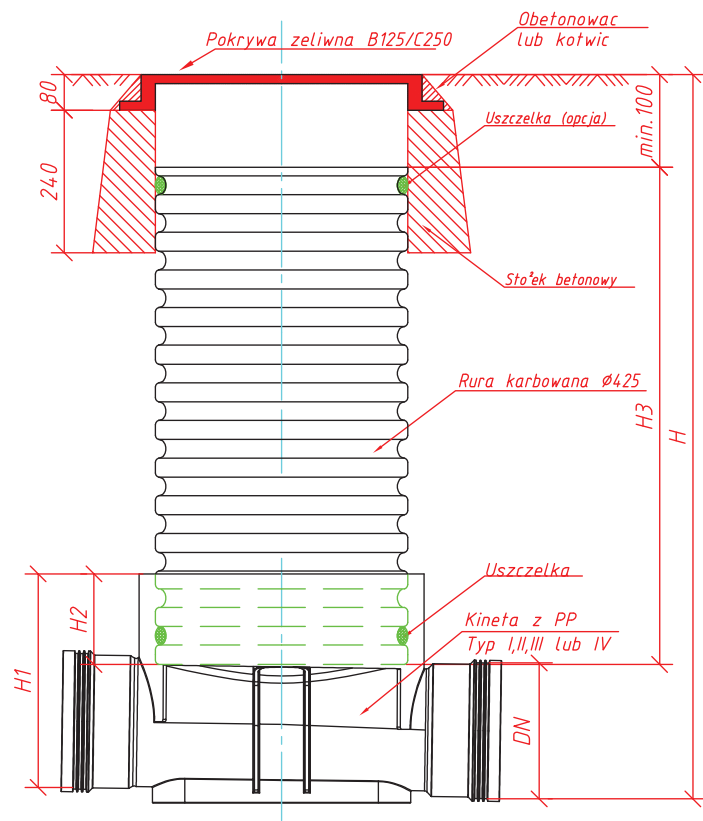
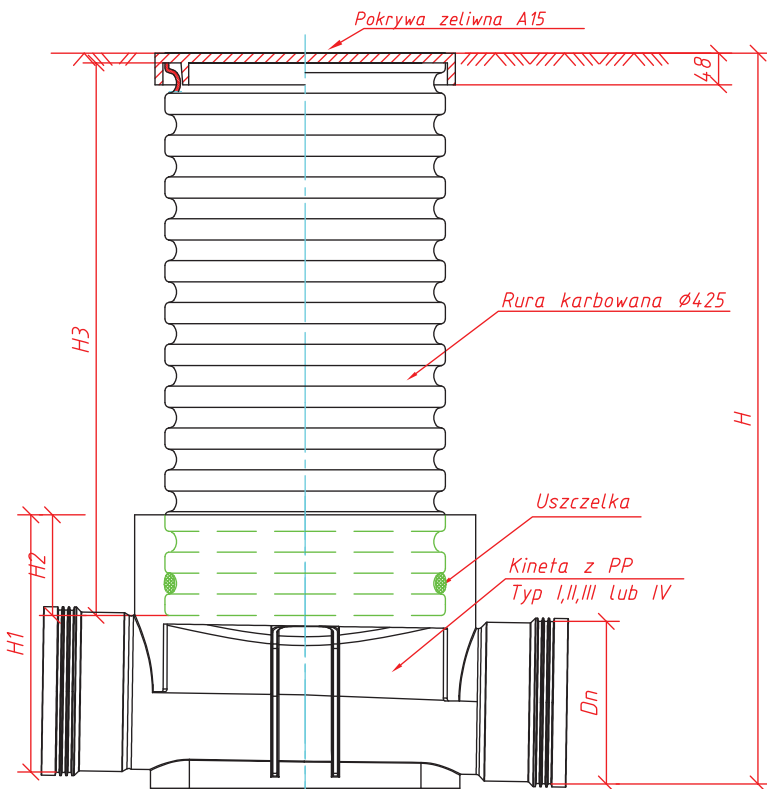
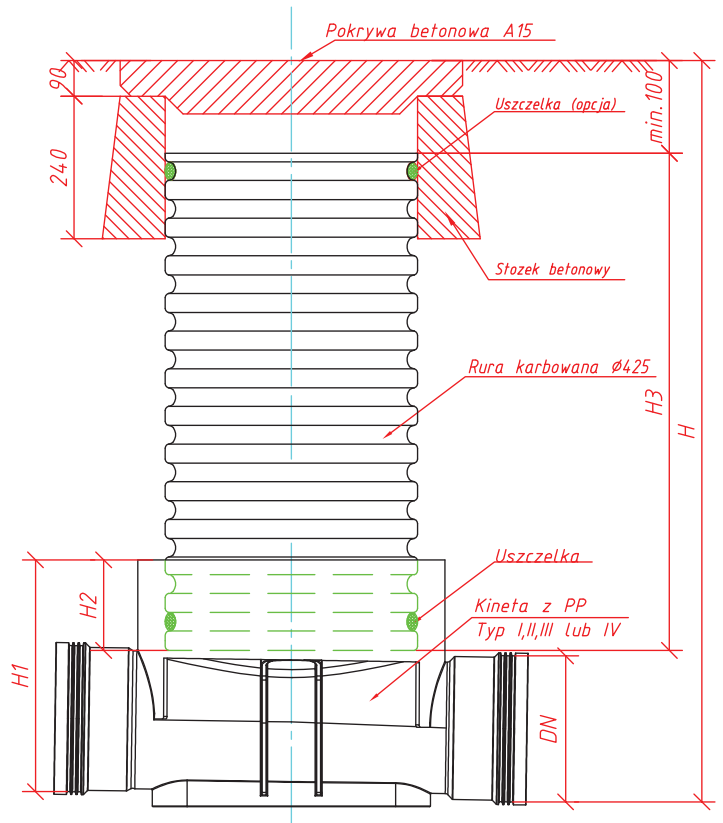


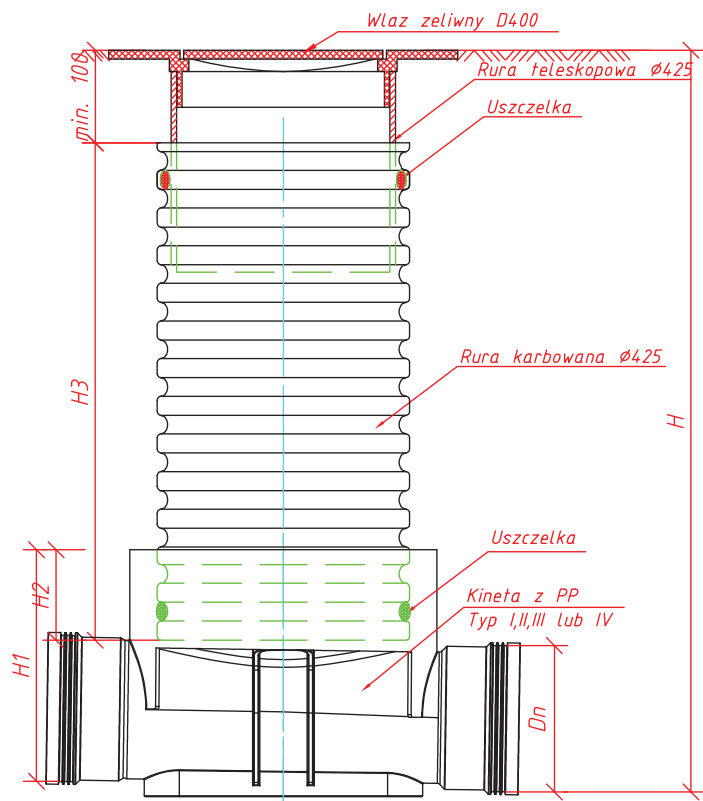


Wymiary H i DN - zgodnie z profilami
Wymiary H1, H2, H3 - wg producenta
Zwiewczenia studzienek zgodnie z
norma PN-99/B-10729

PRZEDSIĘBIORSTWO PRODUKCYJNO-USŁUGOWE "DOMED" Sp. z o.o., ul. Bystrzycka 26, Wrocław				
Inwestor	Gmina Stronie Śląskie, ul. Kościuszki 55, 57-550 Stronie Śląskie		Stadium	PB
Inwestycja	Budowa sieci sanitarnych we wsi Kletno, gm. Stronie Śląskie		Temat	SIEĆ KANALIZACJI SANITARNEJ
Treść	Studzienka inspekcyjna 425mm			
Funkcja	Imię i nazwisko	Uprawnienia	Data	Podpis
Proj.inst.sanit.	Magdalena Kucharska	241/DOŚ/06	XI'2013	
Proj.inst.sanit.spr.	Henryk Aleksandruk	361/72/Wr	XI'2013	

A-A

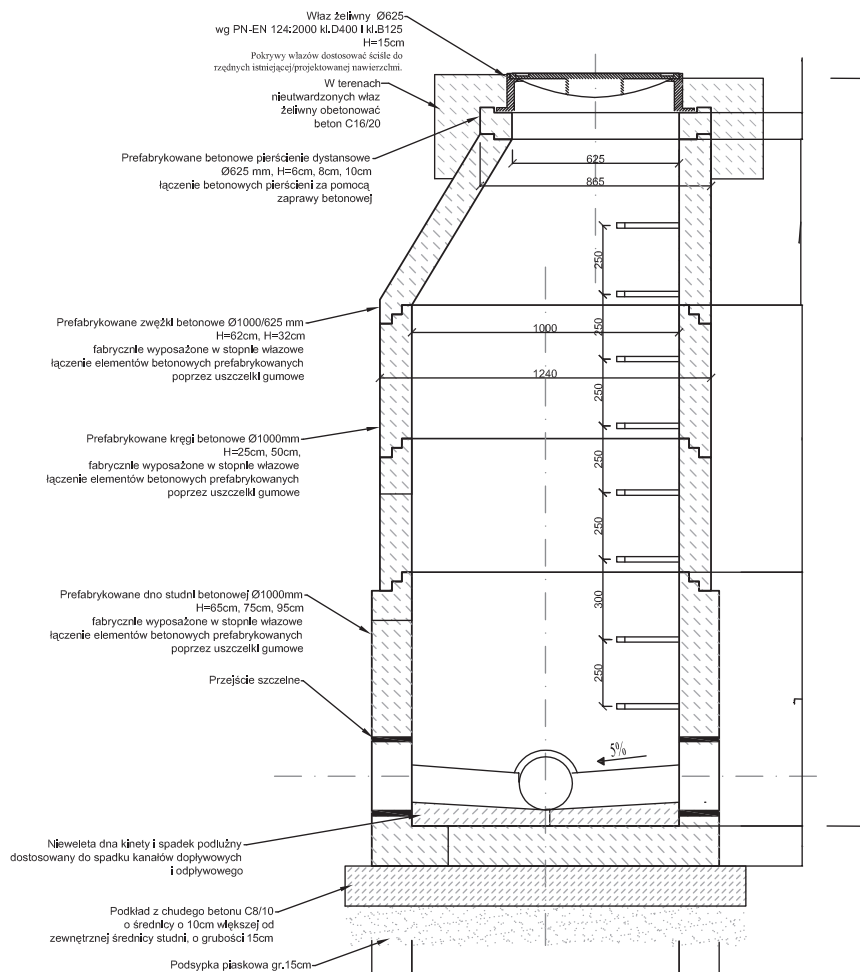

B-B

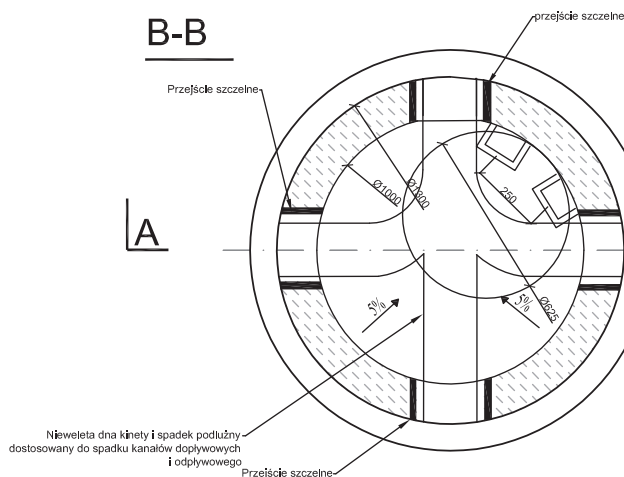


Studnie wykonać z elementów betonowych prefabrykowanych łączonych na uszczelki elastomerowe EPDM/SBR z betonu C30/37, min. W8, $n_{w} \leq 5\%$, max w/c 0,55 z fabrycznie montowanymi: stopniami złączowymi żelaznymi


wymiarowanie w mm

PRZEDSIĘBIORSTWO PRODUKCYJNO-USŁUGOWE "DOMED" Sp. z o.o., ul. Bystrzycka 26, Wrocław				
Inwestor	Gmina Stronie Śląskie, ul. Kościuszki 55, 57-550 Stronie Śląskie			Stadium
Inwestycja	Budowa sieci sanitarnych we wsi Kletno, gmina Stronie Śląskie			Temat
Treść	STUDNIA BETONOWA Ø1000 mm			Podpis
Funkcja	Imię i nazwisko	Uprawnienia	Data	
Proj.inst.sanit.	Magdalena Kucharska	241/DOŚ/06	XI' 2013	
Proj.spr.inst.sanit.	Henryk Aleksandruk	361/72/Wr	XI' 2013	
				Skala: 1:20
				Nr rys. 35

A-A

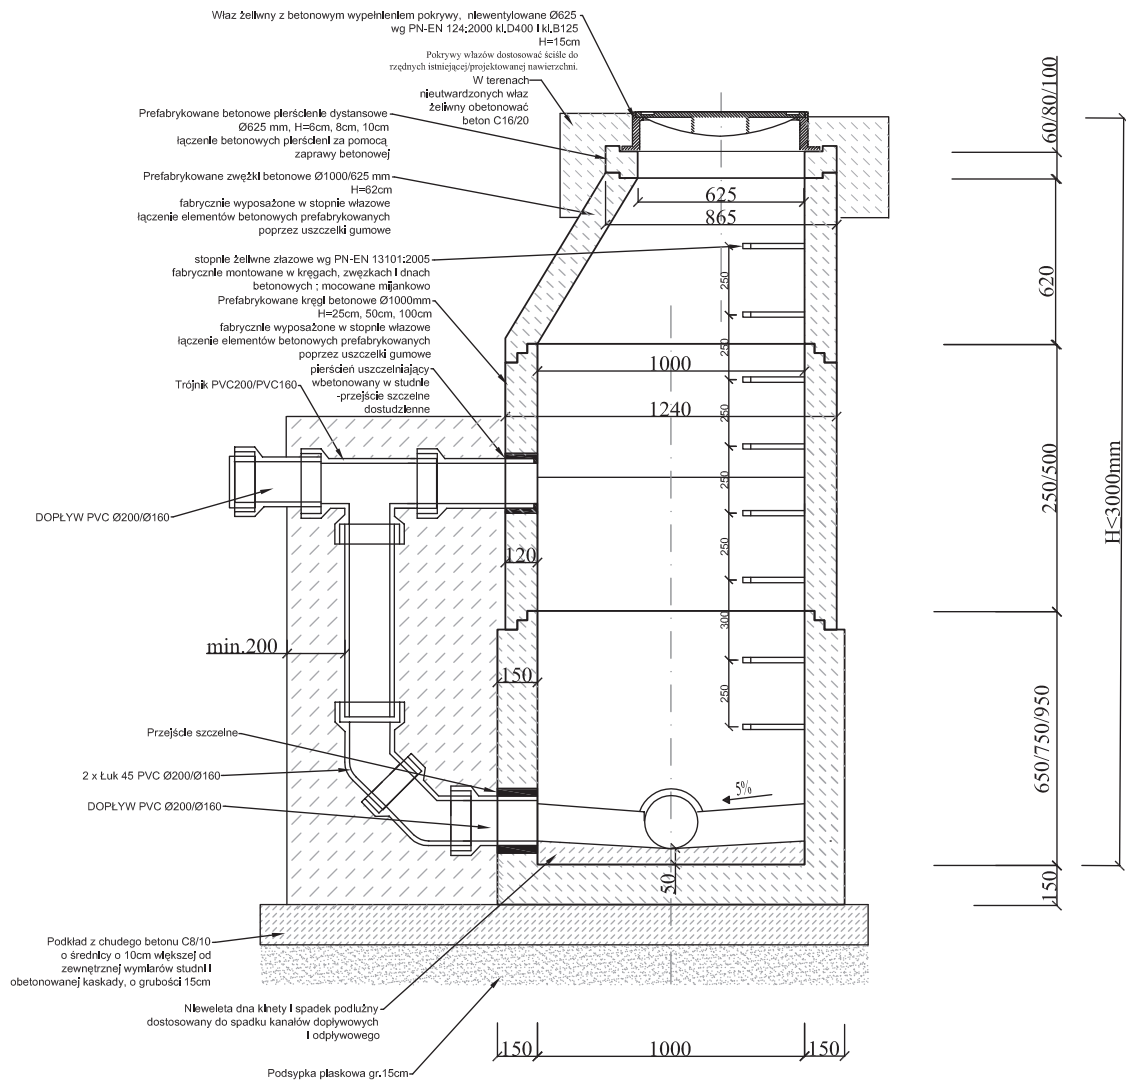


B-B

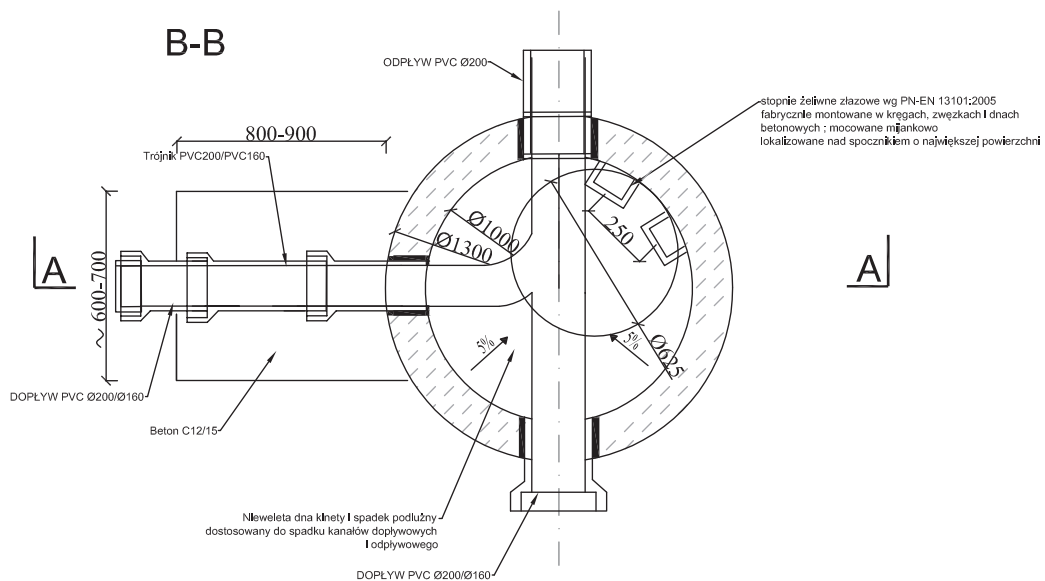


Studnie wykonać z elementów betonowych prefabrykowanych łączonych na uszczelki elastomerowe EPDM/SBR z betonu C30/37, min. W8, mvc≤5% z fabrycznie montowanymi przejściami szczelnymi, stopniami złączowymi żelaznymi, z prefabrykowanymi kinetami.

wymiary w mm

PRZEDSIĘBIORSTWO PRODUKCYJNO-USŁUGOWE "DOMED" Sp. z o.o., ul. Bystrzycka 26, Wrocław				
Inwestor	Gmina Stronie Śląskie, ul. Kościuszk 55, 57-550 Stronie Śląskie			Stadium
Inwestycja	Budowa sieci sanitarnych we wsi Kletno, gmina Stronie Śląskie			Temat
Treść	STUDNIA BETONOWA REWIZYJNA KASKADOWA Ø1000 mm			
Funkcja	Imię i nazwisko	Uprawnienia	Data	Podpis
Proj.inst.sanit.	Magdalena Kucharska	241/DOŚ/06	XI' 2013	
Proj.spr. Inst.sanit.	Henryk Aleksandrak	361/72/Wr	XI' 2013	
				Skala: 1:20
				Nr rys. 36

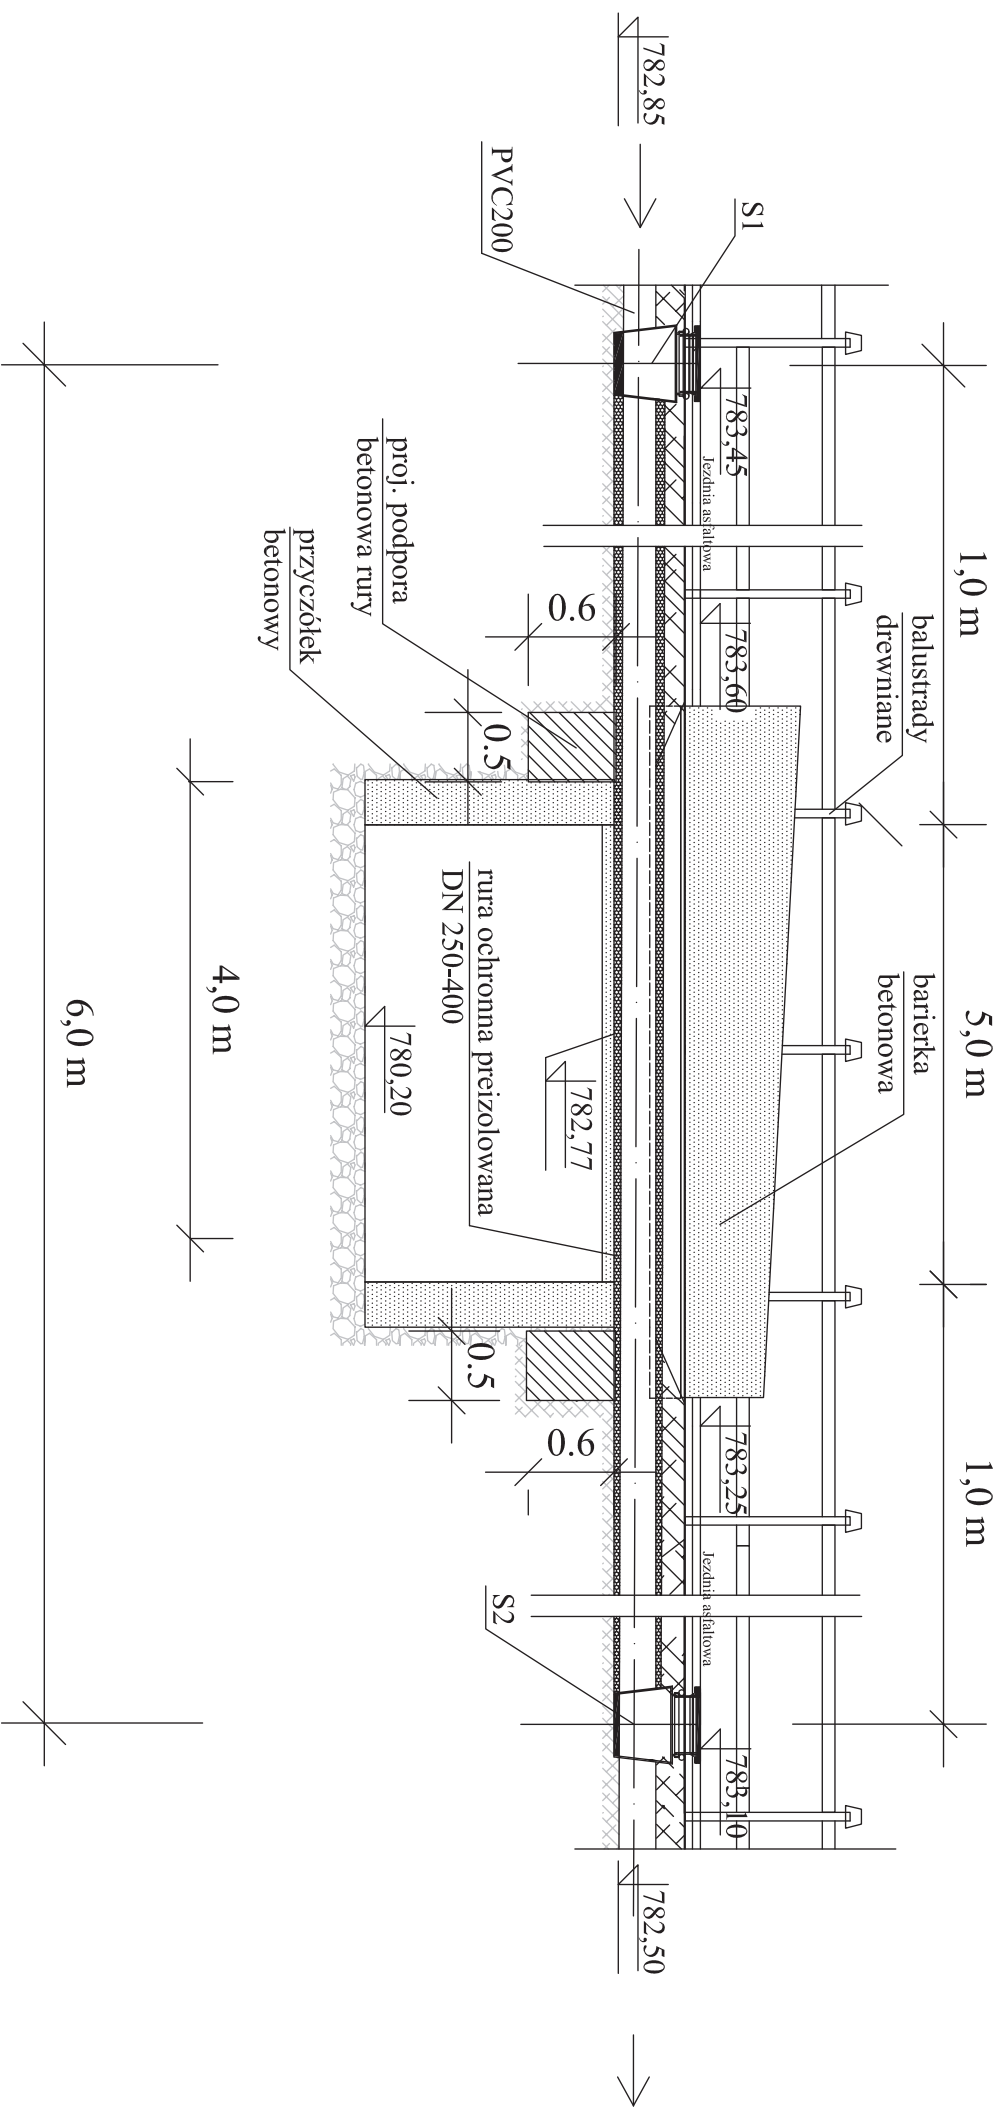

PRZEDSIĘBIORSTWO PRODUKCYJNO-USŁUGOWE "DOMED" Sp. z o.o., ul. Bystrzycka 26, Wrocław				PB	
Inwestor	Gmina Stronie Śląskie, ul. Kościuszki 55, 57-550 Stronie Śląskie			Stadium	
Inwestycja	Budowa sieci sanitarnych we wsi Kleino gm. Stronie Śląskie			Temat	SIEĆ KANALIZACJI SANITARNEJ
Treść	PRZEKROCZENIE POTOKU KŁEŚNICA przy Jaskini Niedźwiedziej				
Funkcja	Imię i nazwisko	Uprawnienia	Data	Podpis	Skala: 1:20
Proj.inst.sanit.	Magdalena Kucharska	241/DOŚ/06	XI'2013		
Proj.inst.sanit.spr.	Henryk Aleksandruk	361/72/Mr	XI'2013		Nr rys. 37

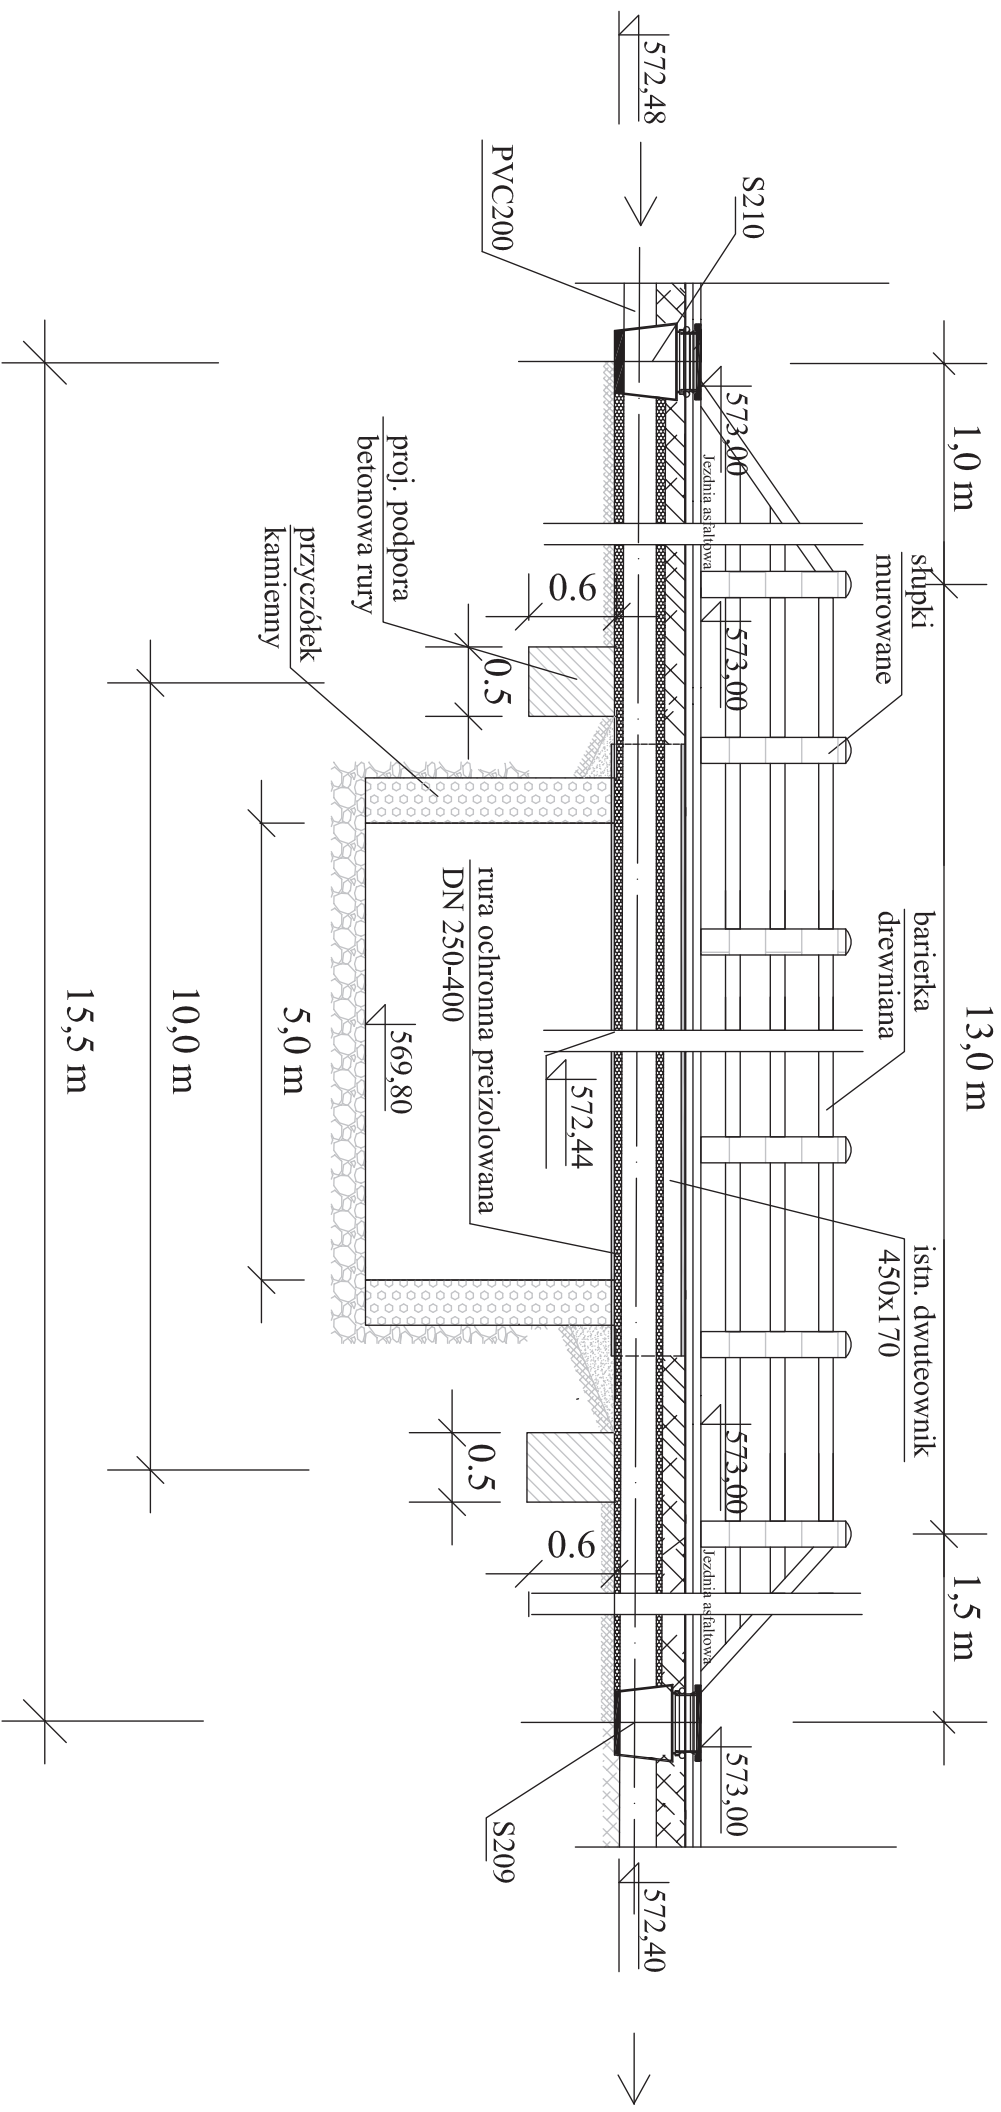

PRZEDSIĘBIORSTWO PRODUKCyjNO-USŁUGOWE "DOMED" Sp. z o.o., ul. Bystrzycka 26, Wrocław						PB	
Inwestor	Gmina Stronie Śląskie, ul. Kosciuszki 55, 57-550 Stronie Śląskie					Stadium	
Inwestycja	Budowa sieci sanitarnych we wsi Kletno gm. Stronie Śląskie					Temat	
Treść	PRZEKROCZENIE POTOKU KŁEŚNICA przy budynku nr 3					SIEĆ KANALIZACJI SANITARNEJ	
Funkcja	Imię i nazwisko	Uprawnienia	Data		Podpis	Skala: 1:20	
Proj.inst.sanit.	Magdalena Kucharska	241/DDOŚ/06	XI/2013			Nr rys. 38	
Proj.inst.sanit.spr.	Henryk Aleksandruk	361/72/Mr	XI/2013				