PRZEKRÓJ KONSTRUKCYJNY A-A
Skala 1:25

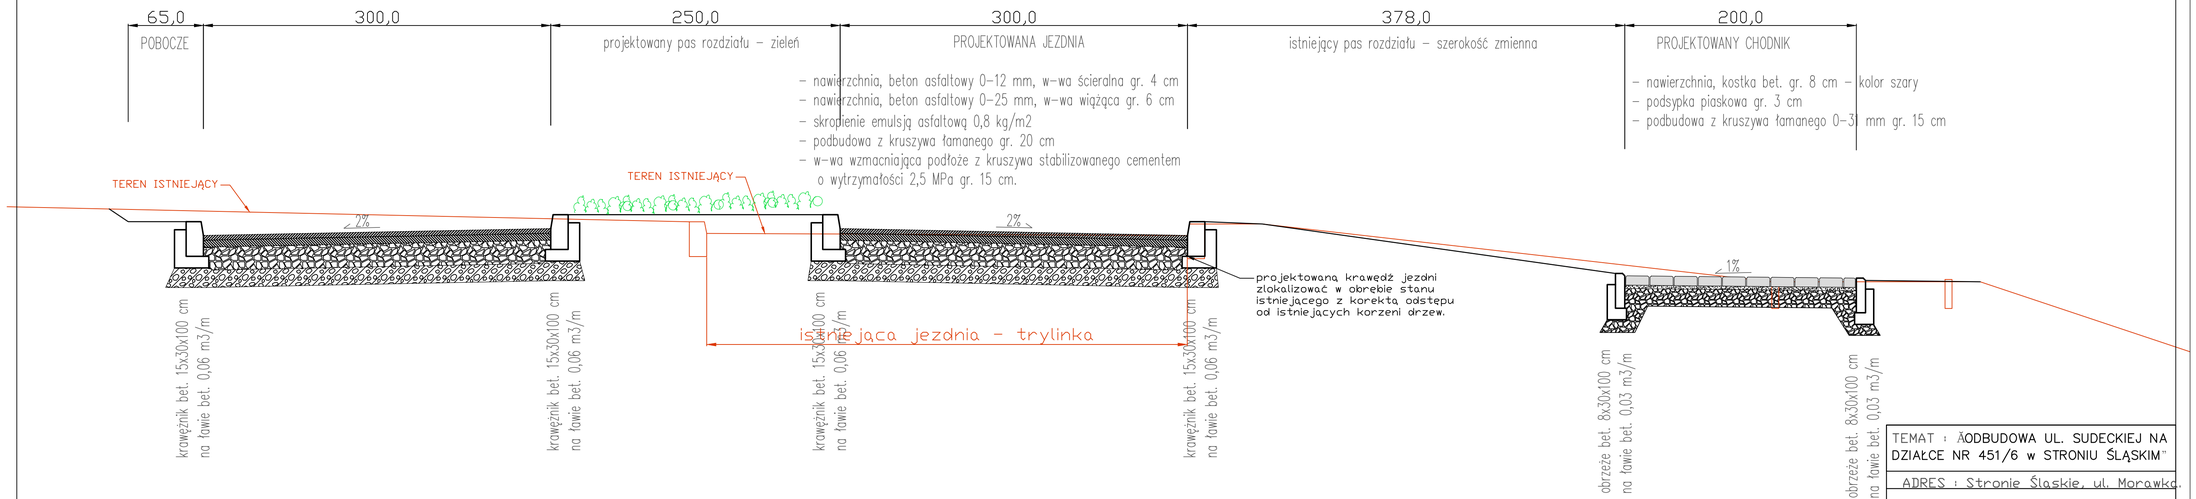

TEMAT : „ODBUDOWA UL. SUDECKIEJ NA DZIAŁCE NR 451/6 w STRONIU ŚLĄSKIM"	
ADRES : Stronie Śląskie, ul. Morawka	
INWESTOR : GMINA STRONIE ŚLĄSKIE	
PROJEKTANT: mgr inż. Witold Chmielewski	Skala 1 : 25
SPRAWDZAJĄCY: mgr inż. Marek Artymiak	Rys. nr 2
RYSUNEK : PRZEKRÓJ KONSTRUKCYJNY A-A.	