


# PRZEKRÓJ KONSTRUKCYJNY B-B

## Skala 1:25

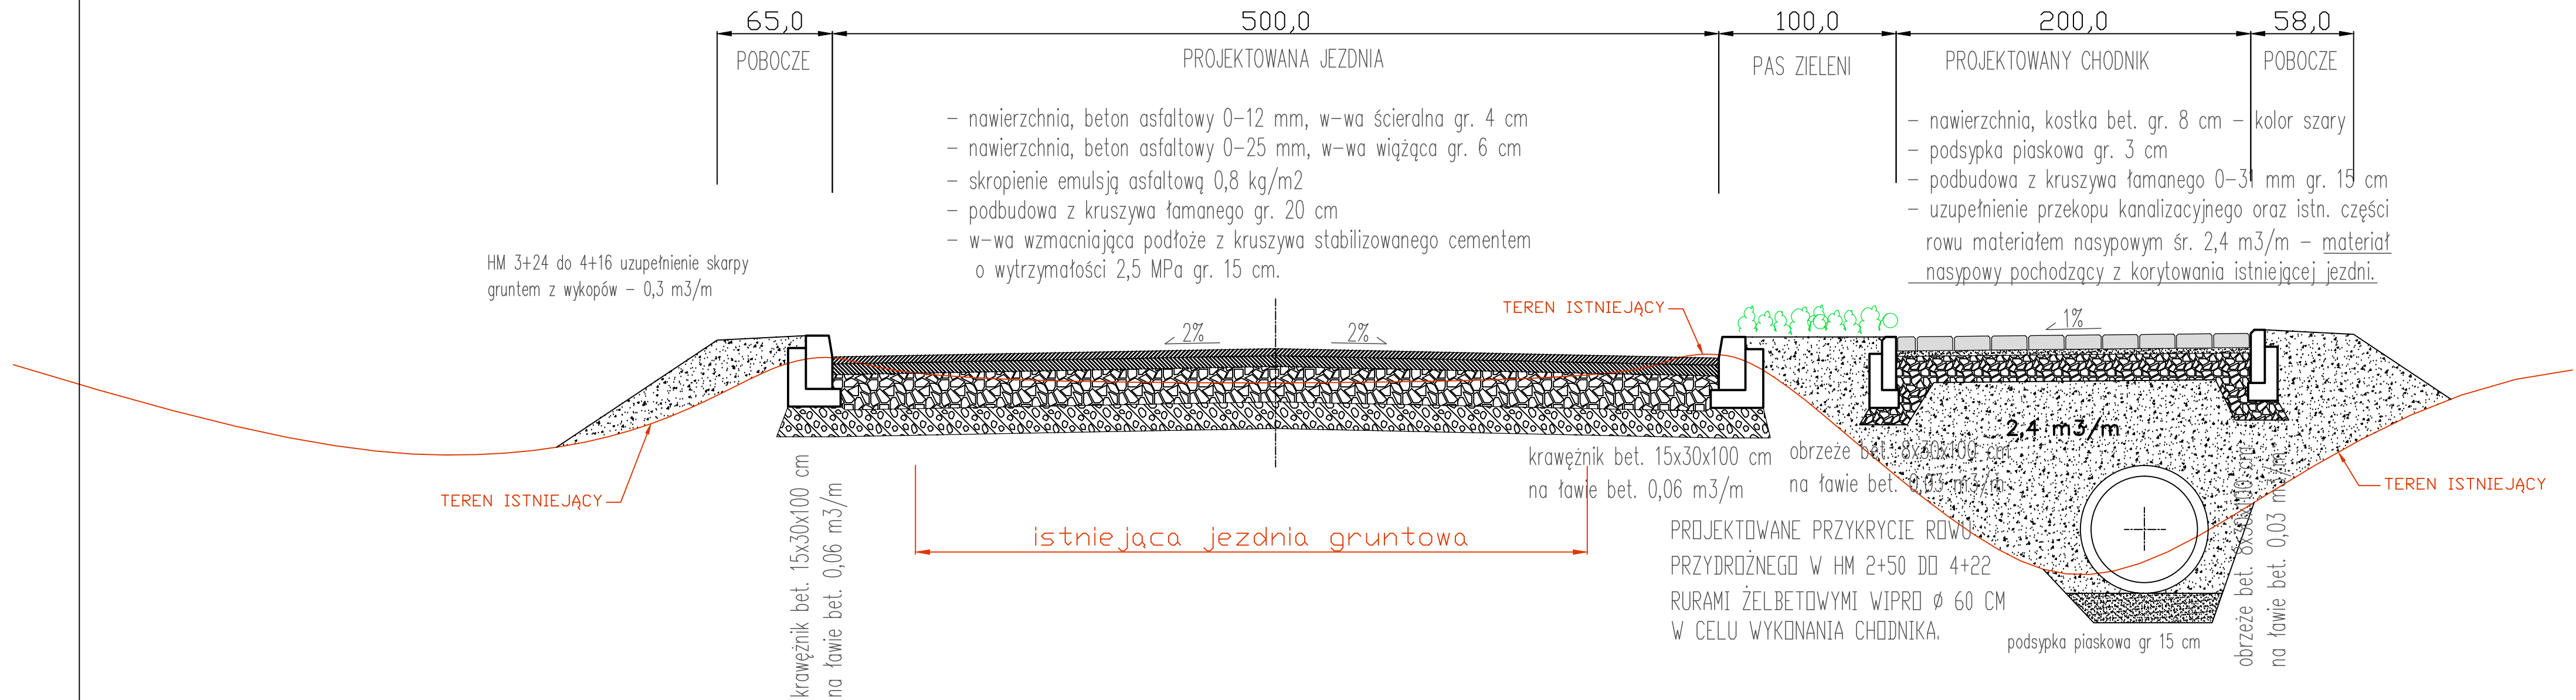

TEMAT : „ROBUDOWA UL. SUDECKIEJ NA DZIAŁCE NR 451/6 w STRONIU ŚLĄSKIM”	
ADRES : Stronie Śląskie, ul. Morawka	
INWESTOR : GMINA STRONIE ŚLĄSKIE	
PROJEKTANT	Skala
mgr inż. Witold Chmielewski	1 : 25
SPRAWDZAJĄCY	Rys. nr
mgr inż. Marek Artymiak	3
RYSUNEK : PRZEKRÓJ KONSTRUKCYJNY B-B.	