


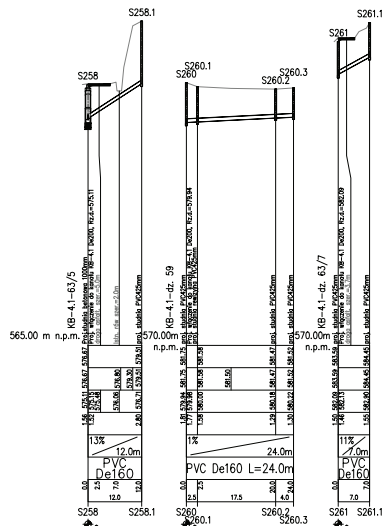
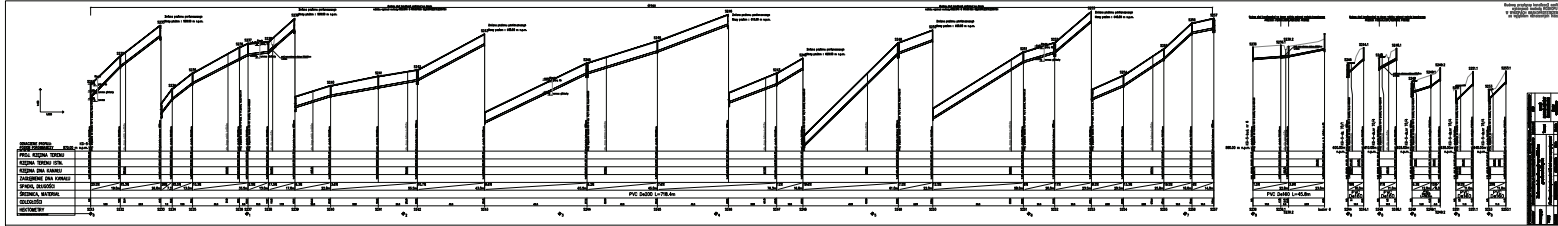
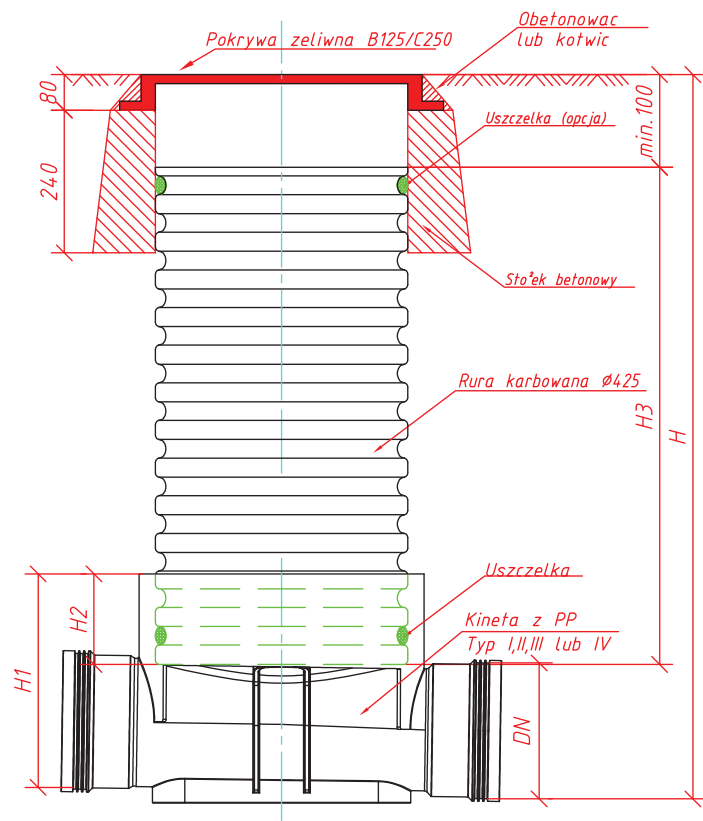


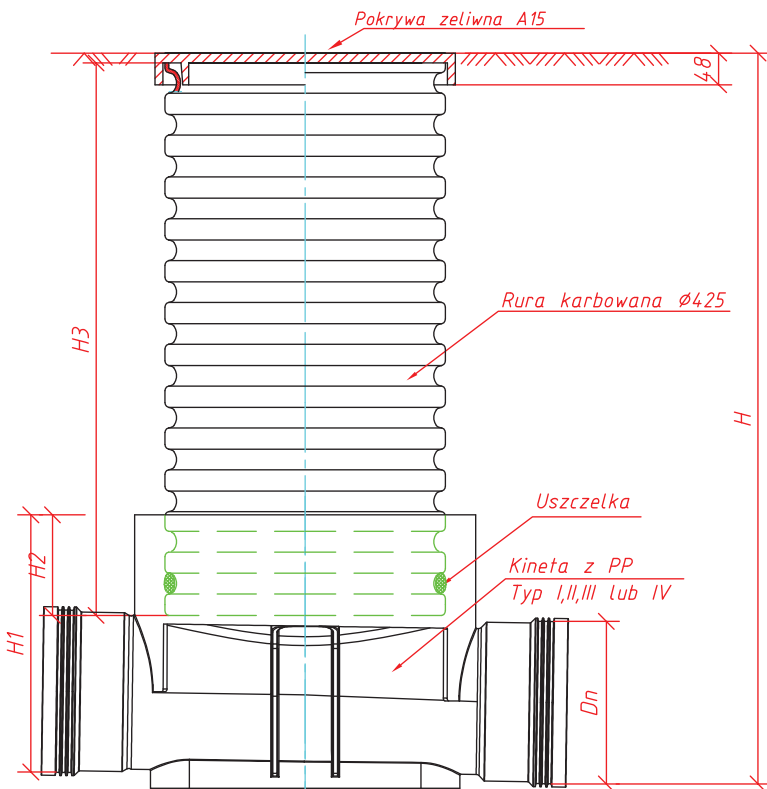

Budowę przyłączy kanalizacji sanitarnej
wykonywać metodą RÓZKOPU
W WYKOPACH WĄSKOPRZESTRZENNYCH
za wyjątkiem oznaczonych inaczej



[illegible]

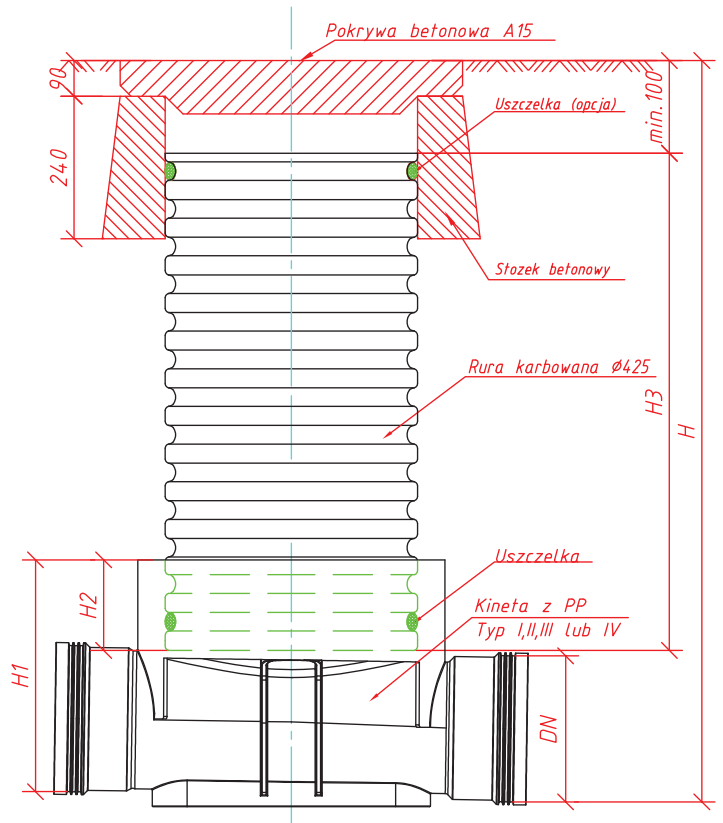

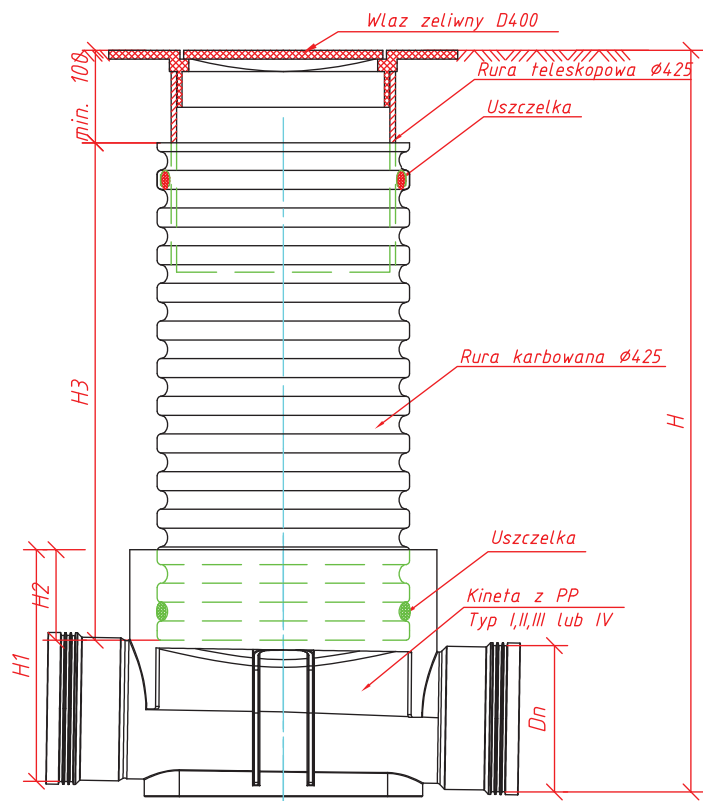


Wymiary H i DN - zgodnie z profilami
Wymiary H1, H2, H3 - wg producenta
Zwiewczenia studzienek zgodnie z
norma PN-99/B-10729

PRZEDSIĘBIORSTWO PRODUKCYJNO-USŁUGOWE "DOMED" Sp. z o.o., ul. Bystrzycka 26, Wrocław				
Inwestor	Gmina Stronie Śląskie, ul. Kościuszki 55, 57-550 Stronie Śląskie		Stadium	PB
Inwestycja	Budowa sieci sanitarnych we wsi Kletno, gm. Stronie Śląskie		Temat	SIEĆ KANALIZACJI SANITARNEJ
Treść	Studzienka inspekcyjna 425mm			
Funkcja	Imię i nazwisko	Uprawnienia	Data	Podpis
Proj.inst.sanit.	Magdalena Kucharska	241/DOŚ/06	XI'2013	
Proj.inst.sanit.spr.	Henryk Aleksandruk	361/72/Wr	XI'2013	

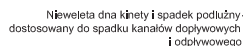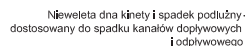

wymiarowanie w mm

PRZEDSIĘBIORSTWO PRODUKCYJNO-USŁUGOWE "DOMED" Sp. z o.o., ul. Bystrzycka 26, Wrocław					
Inwestor	Gmina Stronie Śląskie, ul. Kościuszki 55, 57-550 Stronie Śląskie			Stadium	PB
Inwestycja	Budowa sieci sanitarnych we wsi Kletno, gmina Stronie Śląskie			Temat	SIEĆ KANALIZACJI SANITARNEJ
Treść	STUDNIA BETONOWA Ø1000 mm				
Funkcja	Imię i nazwisko	Uprawnienia	Data	Podpis	Skala: 1:20
Proj.inst.sanit.	Magdalena Kucharska	241/DOŚ/06	XI' 2013		Nr rys. 35
Proj.spr. inst.sanit	Henryk Aleksandruk	361/72/Wr	XI' 2013		

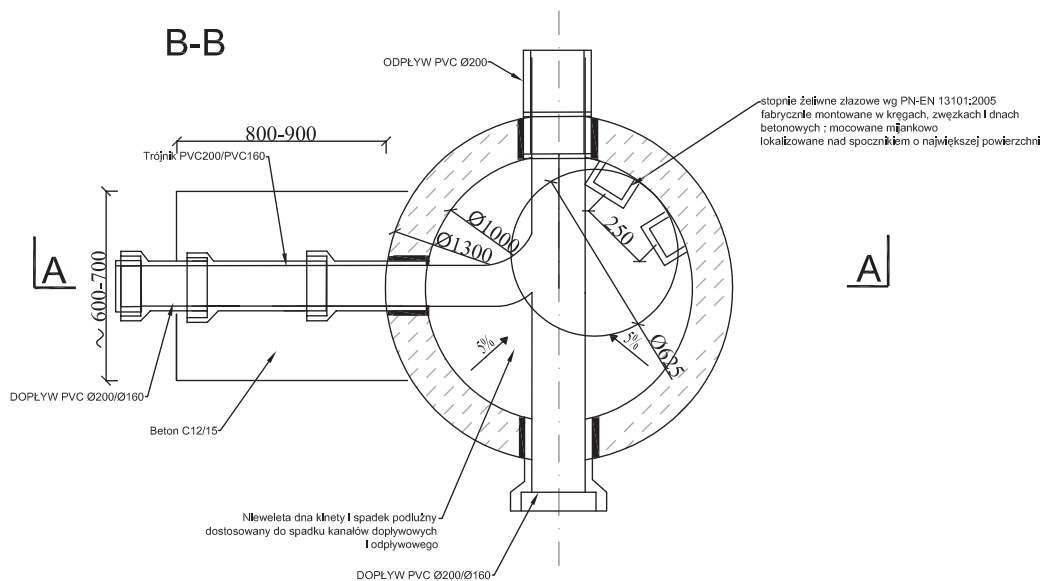

wymiarowanie w mm

PRZEDSIĘBIORSTWO PRODUKCYJNO-USŁUGOWE "DOMED" Sp. z o.o., ul. Bystrzycka 26, Wrocław					
Inwestor	Gmina Stronie Śląskie, ul. Kościuszki 55, 57-550 Stronie Śląskie			Stadium	PB
Inwestycja	Budowa sieci sanitarnych we wsi Kletno, gmina Stronie Śląskie			Temat	SIEĆ KANALIZACJI SANITARNEJ
Treść	STUDNIA BETONOWA REWIZYJNA KASKADOWA Ø1000 mm				
Funkcja	Imię i nazwisko	Uprawnienia	Data	Podpis	Skala: 1:20
Proj.inst.sanit.	Magdalena Kucharska	241/DOŚ/06	XI'2013		Nr rys. 36
Proj.spr. Inst.sanit	Henryk Aleksandruk	361/72/Wr	XI'2013		