



PRZEKRÓJ POPRZECZNY C-C skala 1:50

konstrukcja nawierzchni jezdni, zatoki postojowej i chodników

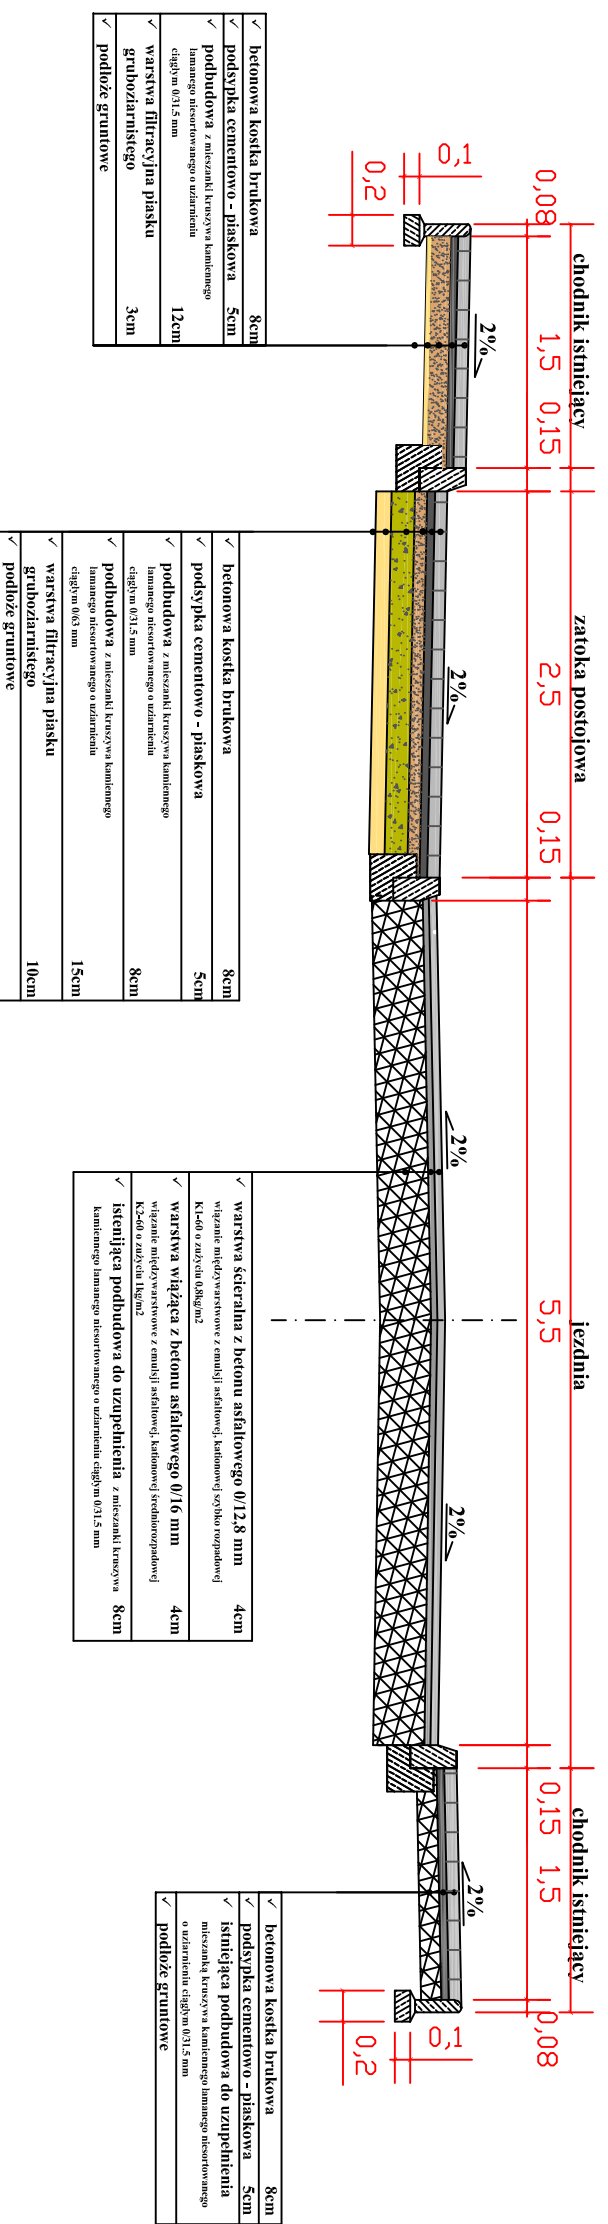

PRZEKRÓJ POPRZECZNY D-D skala 1:50

konstrukcja nawierzchni jezdni, zjazdów i chodnika istniejącego

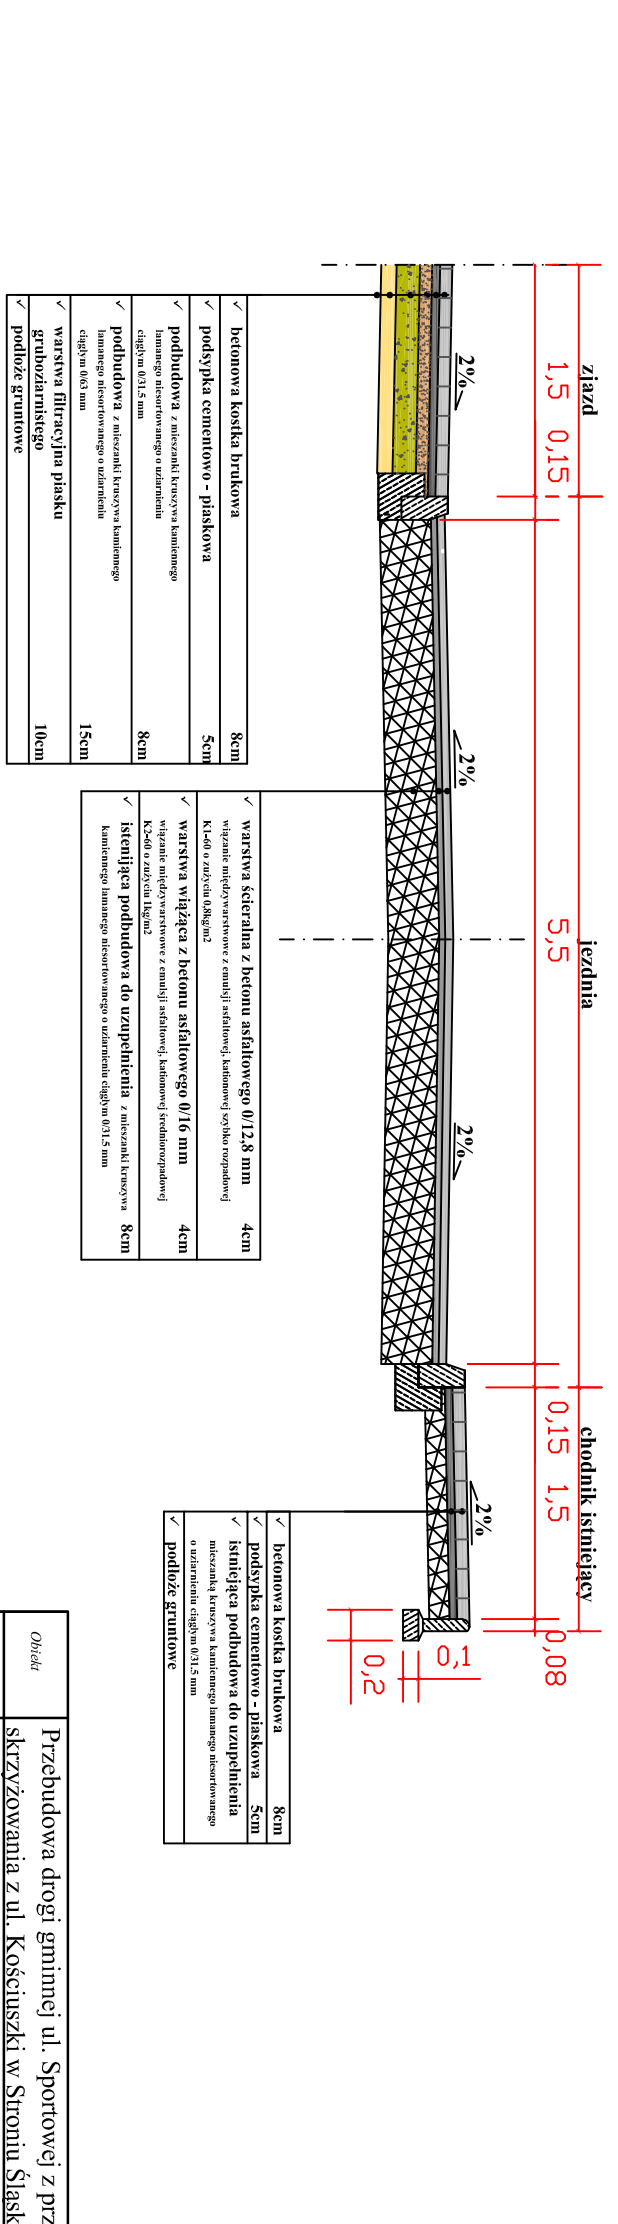

Obiekt	Przebudowa drogi gminnej ul. Sportowej z przebudową skrzyżowania z ul. Kościuski w Stroniu Śląskim	SKALA 1:50
Studium	Projekt przebudowy - branża drogowa	DATA 06.20/08r.
Typul	Przebroje konstrukcyjne C-C i D-D	
Investor	Urząd Miasta w Stroniu Śląskim ul. Kościuski 55 57-550 Stronie Śląskie	Nr rysunku 5
asystent projektanta:	mgr inż. Lukasz Dobosz	projektant:
		inż. Zygmunt Olszewski