

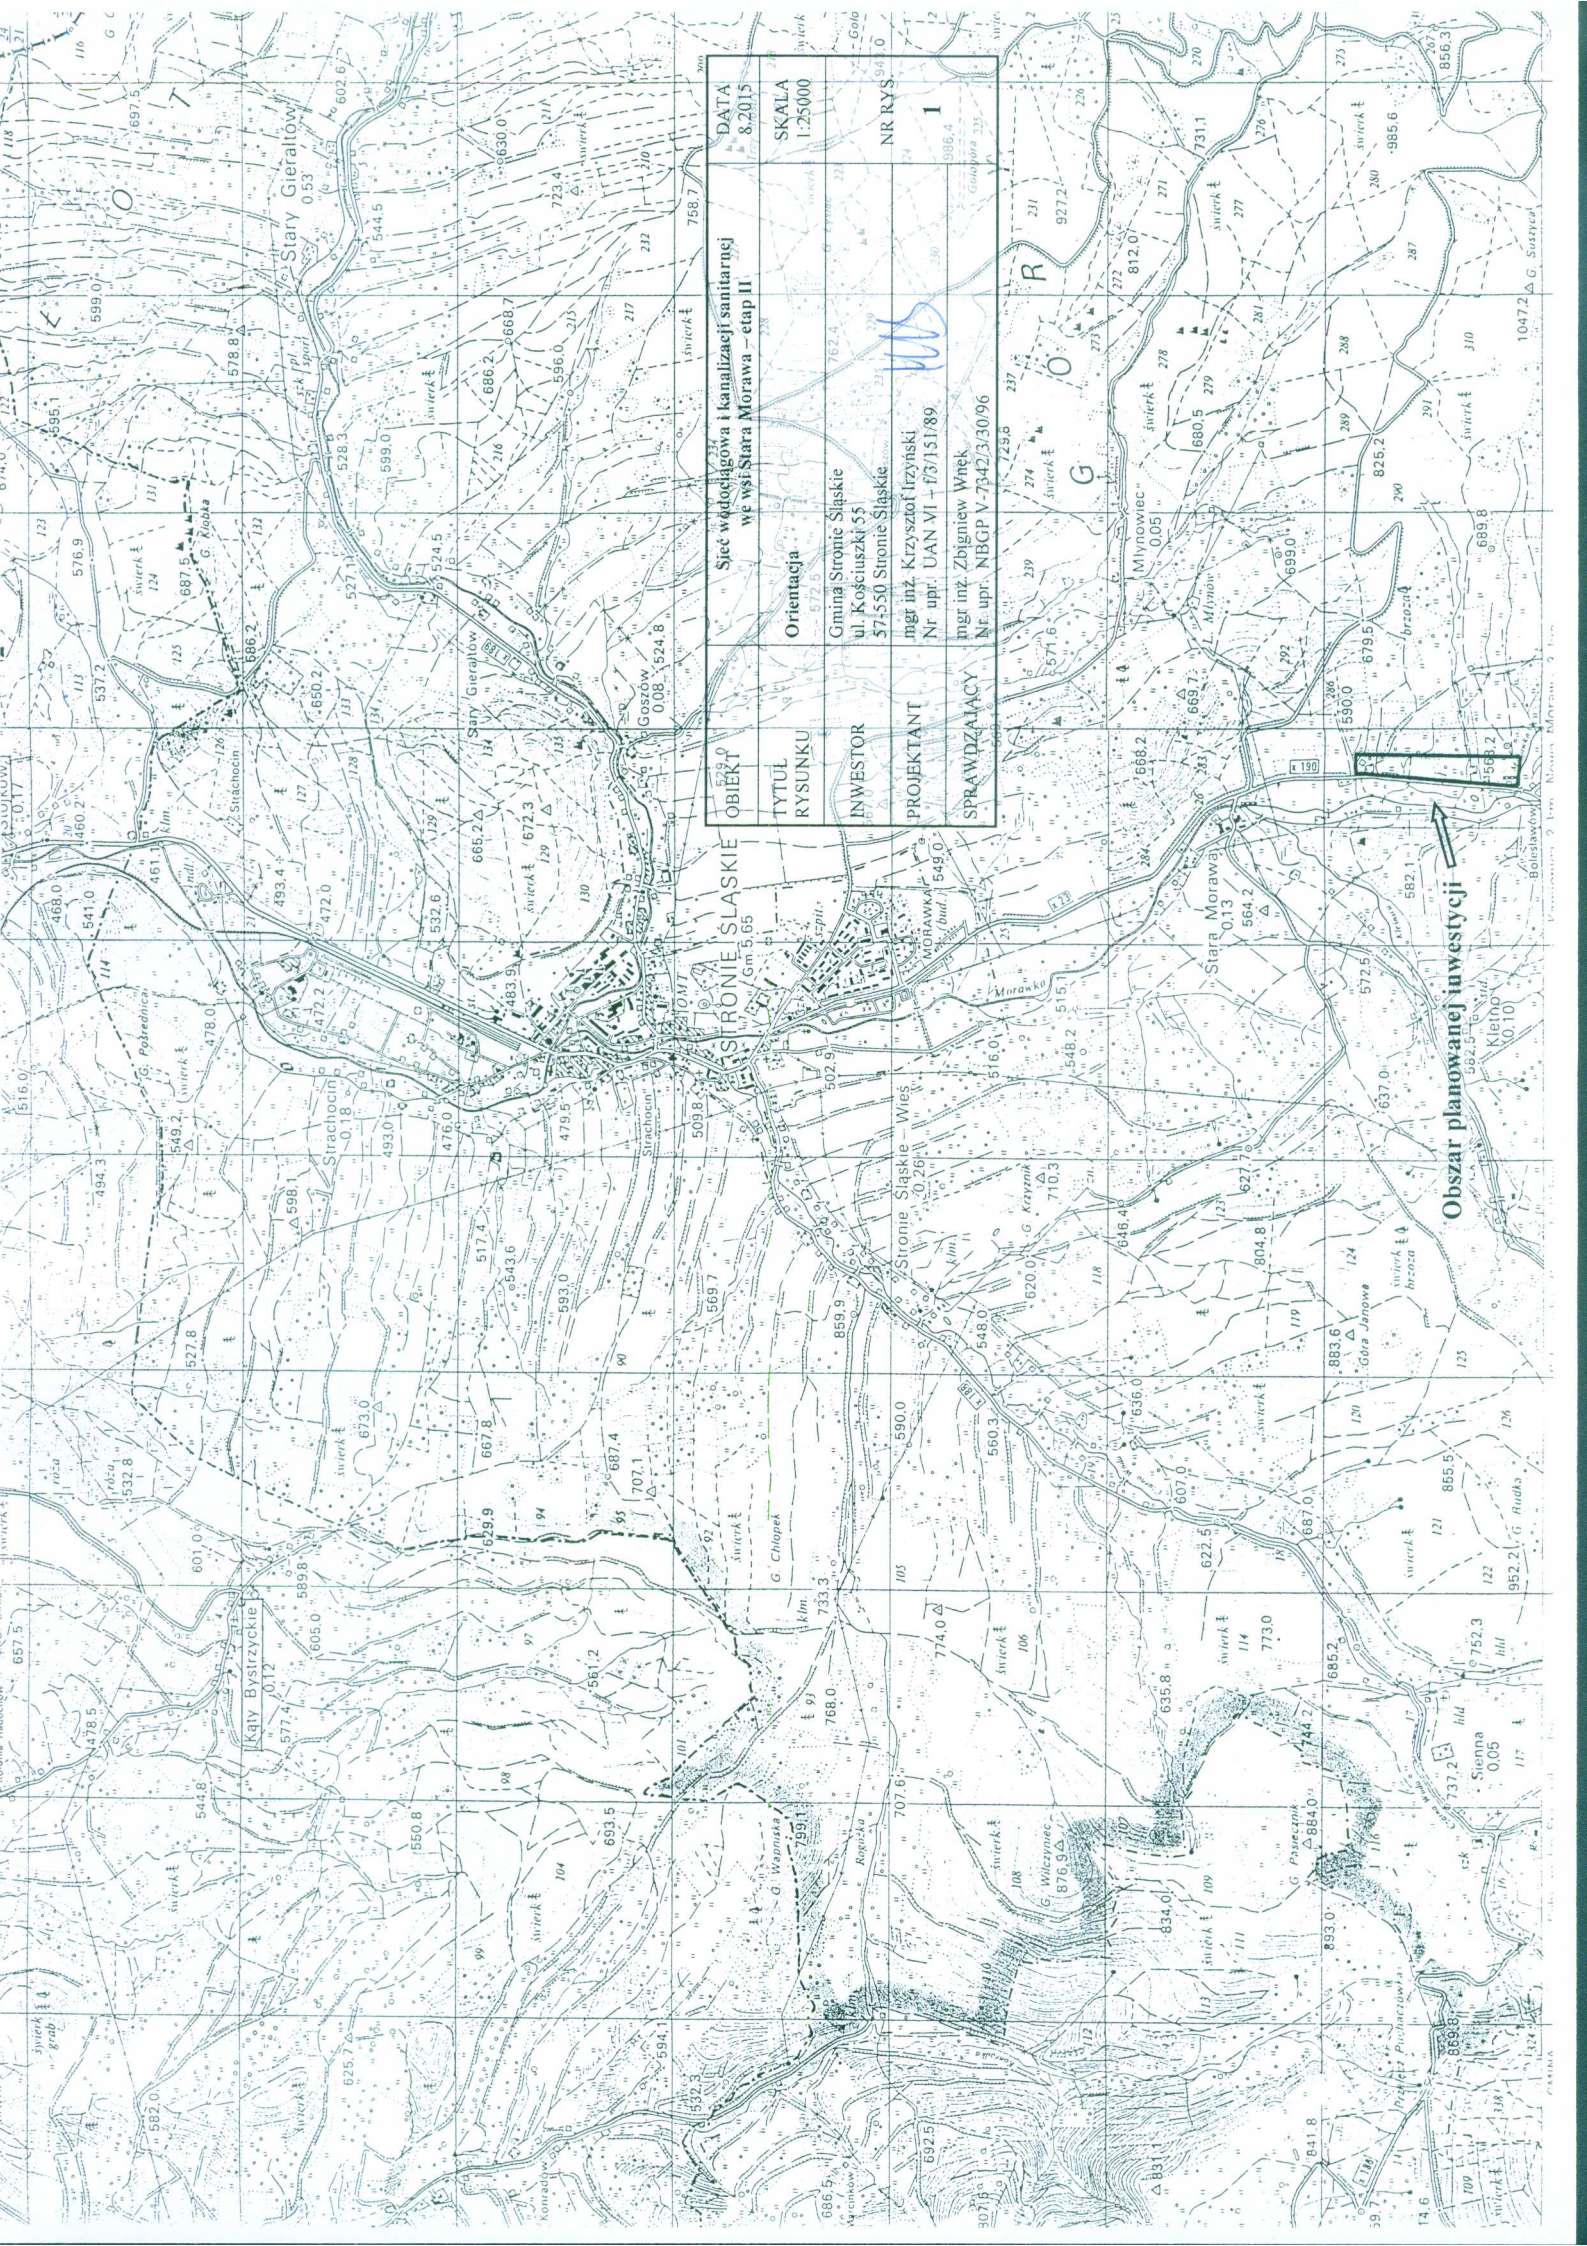
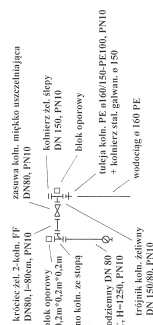
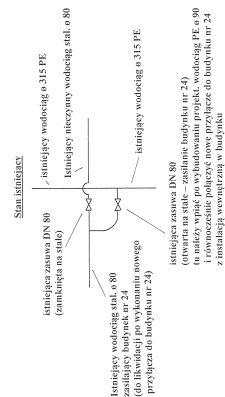
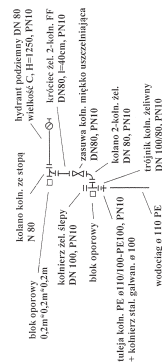
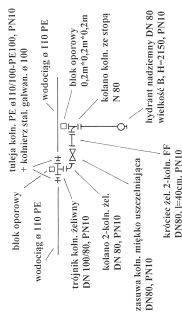
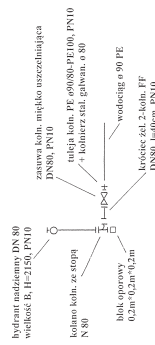


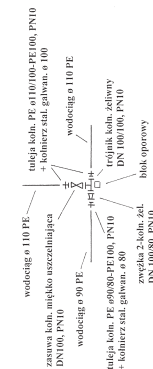


OBIEKT	Sieć wodociągowa i kanalizacji sanitarnej we wsi Stara Morawa – etap II			DATA	8.2015
TYTUŁ RYSUNKU	Orientacja	Gmina Stronie Śląskie	ul. Kościuszki 55	SKALA	1:25000
INWESTOR	mgr inż. Krzysztof Irzyński	Nr upr. UAN VI + 13/151/89		NR RYS.	I
PROJEKTANT	mgr inż. Zbigniew Wnek	Nr upr. NIBGP V-7342/330/96			
SPRAWDZAJĄCY					

Obszar planowanej inwestycji

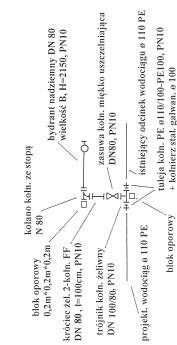


OBJEKT	Sieć wodociągowa i kanalizacyjna sanitarna w osi Stara Morawa – etap II			DATA 08.2015
TYTUŁ RYUNKU	Schemat montażu węzłów wodocigowych			
INWESTOR	Gmina Stara Morawa ul. Kościuszki 55 57-500 Stara Morawa			NR RYS. 3
PROJEKTANT	mgr inż. Krzysztof Trzaski Nr upr. LAM VI – 0251/189			
SPRAWDZAJĄCY	mgr inż. Radosław Wąsek NIPRPS V 72.027.00.06			

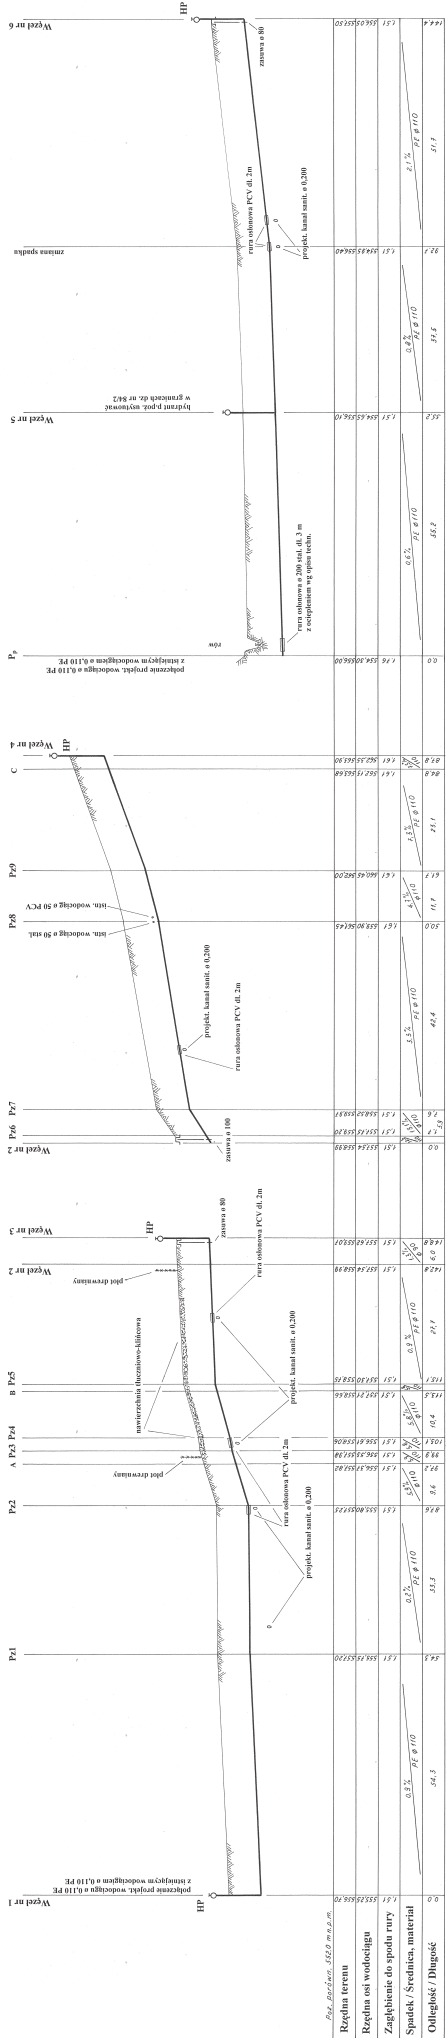


Wzrosty: linia PE 80 (PE 100, PN 10).

P2 — linia do
P2 — linia do
P2 — linia do
P2 — linia do
P2 — linia do
P2 — linia do
P2 — linia do

OBJEKT	Stan województwa i lokalizacji inwestycji	DATA
TYTUŁ	Profil i plan wodociągu od wylotu nr 1 do wylotu nr 6, zlokalizowanego w miejscowości...	08.2013
INWESTOR	Gmina Ślesin	SKALA: 1:500
PROJEKTANT	mgr inż. Krzysztof Fajkowski	NR RYS.
SPRAWDZAJĄCY	mgr inż. NNBP 7-7425/2006	4

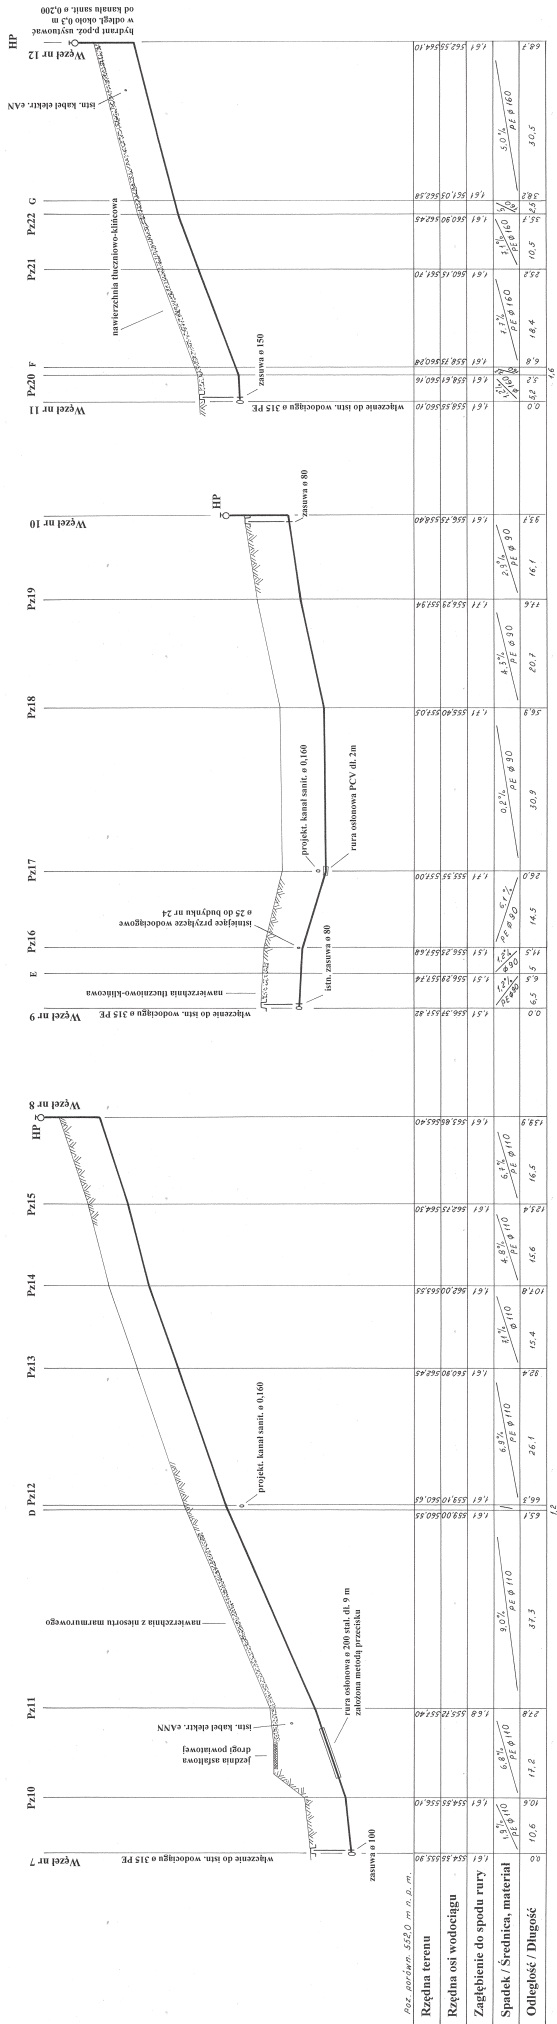

Objekt		Sieć wodociągowa i kanalizacyjna sanitarna		Data	
Tytuł		Profil sieci wodociągowej od węzła nr 7 do węzła nr 8, od		08.2015	
Rysunku		węzła nr 9 do węzła nr 10 i od węzła nr 11 do węzła nr 12		Skala	
Inwestor		Gmina Stronie Śląskie		1:500/100	
Projektant		mgr inż. Krzysztof Jędrski		Nr rys.	
Sprawdzający		mgr inż. Zdzisław Wępiek		5	
		Nr op. UAN VI – P21/1/89			
		Nr op. NDRP 47542/3-3096			

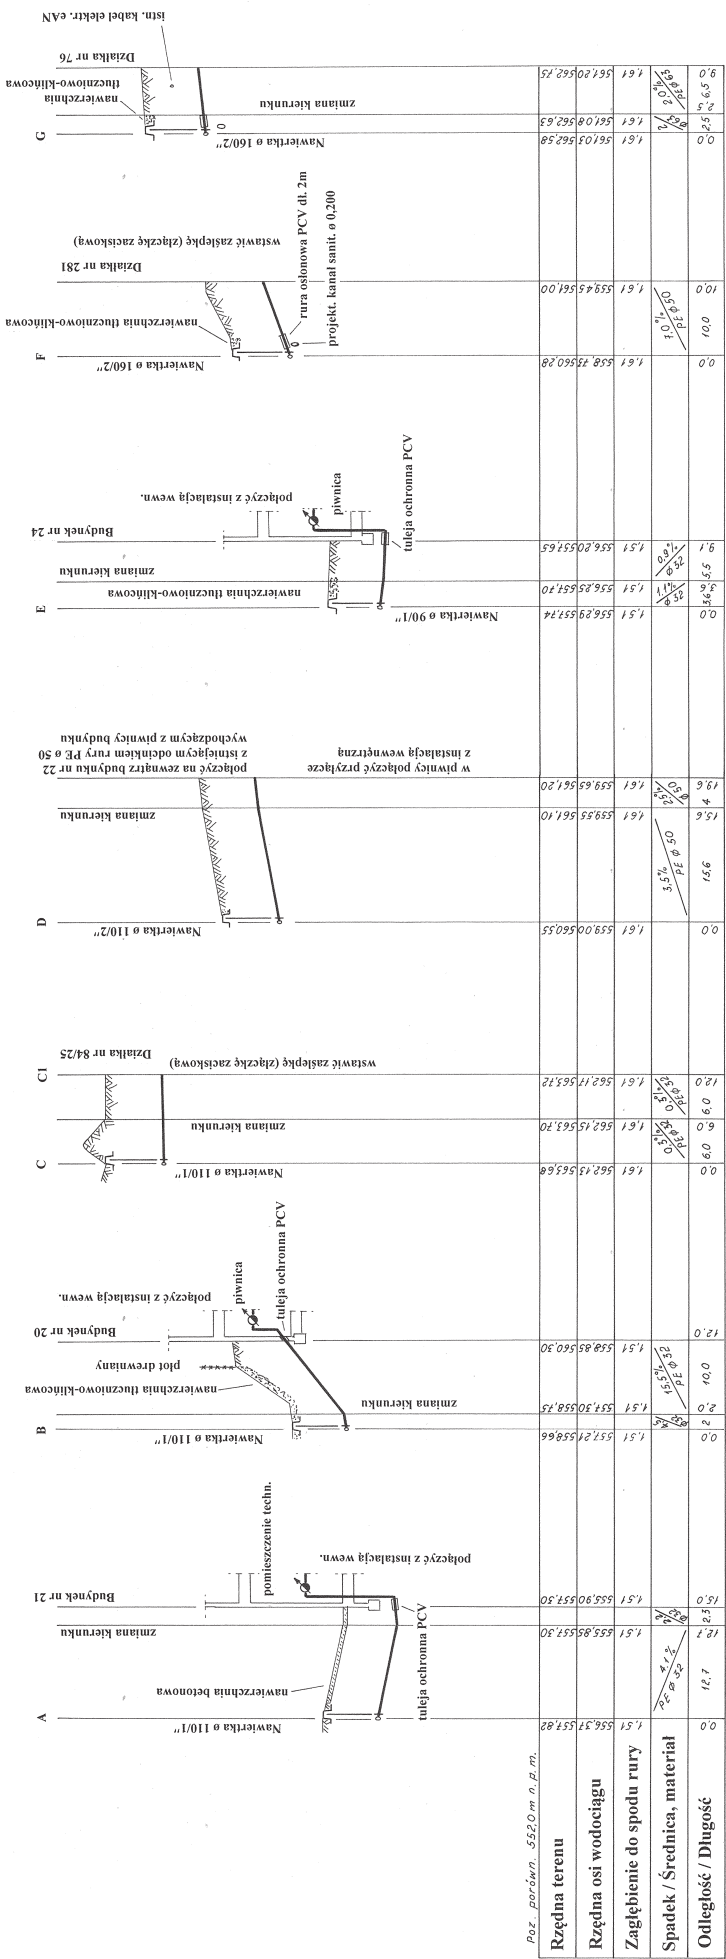

Por. porówn. 552,0 m n. p. m.

Rzędna terenu


Rzędna osi wodociągu

Zagłębienie do spodu rury


Spadek / Średnica, materiał

Odległość / Długość

Schemat montażowy
węzła wodomierzowego

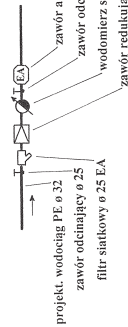

Schemat montażowy
węzła wodomierzowego

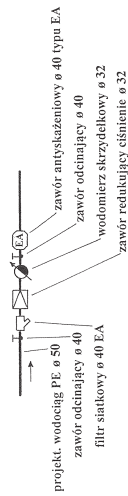

OBIEKT	Sieć wodociągowa i kanalizacji sanitarnej we wsi Stara Morawa – etap II	DATA 08.2015
TYTUŁ RYSUNKU	Profile przyłączy wodocigowych	SKALA 1:500/100
INWESTOR	Gmina Stronie Śląskie ul. Kościuszki 55 57-550 Stronie Śląskie	NR RYS. 6
PROJEKTANT	ingr inż. Krzysztof Trzyski	
SPRAWDZAJĄCY	ingr inż. Zbigniew Wnęk Nr upr. NBI GP V-7342/3/30/96	

