


SZCZEGÓŁ PRZEWODU
WENTYLACYJNEGO 125

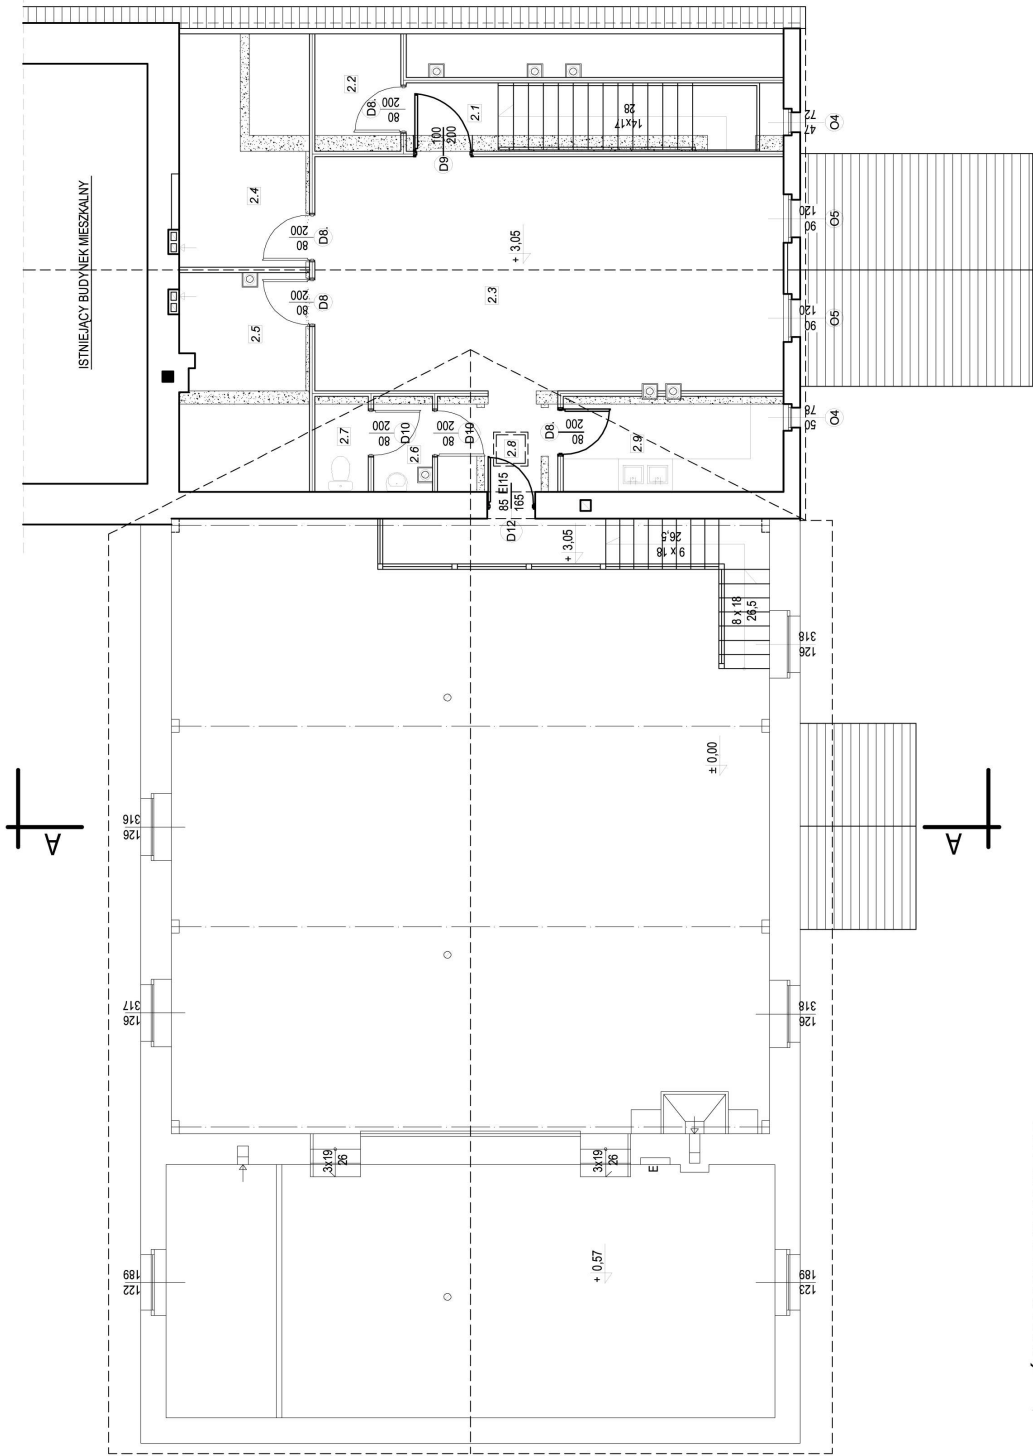


NR. POM.	NAZWA POMIESZCZENIA	POW. m ²
2.1	PRZEDSIÓNEK	2.2
2.2	SCHOWEK PORZĄDKOWY	3.3
2.3	SALA KLUBOWA	38.4
2.4	MAGAZYN	9.8
2.5	MAGAZYN	9.5
2.6	PRZEDSIÓNEK WC	2.0
2.7	WC	1.8
2.8	KORYTARZ	4.2
2.9	ANEKS KUCHENNY	7.4
BUDYNEK "B" ŁĄCZNIE		78.6

ŚCIANY ISTNIEJĄCE DO
WYKURZENIA


ŚCIANY NOWOPROJEKTOWANE
Z PUSTAKÓW CERAMICZNYCH gr.25cm

ŚCIANY NOWOPROJEKTOWANE Z PUSTAKÓW
CERAMICZNYCH gr.12 cm

ŚCIANY NOWOPROJEKTOWANE
Z PŁYT G-K gr.10cm

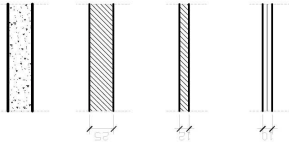

ŚCIANY Z PŁYT GIPSOWYCH NA STELAŻU
STALOWYM

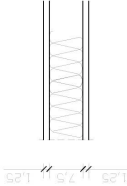

FIRMA "HTM"

57-300 KŁODZKO UL. WOLNOŚCI 53 tel.(074) 647 53 33 tel.kom (060) 893 995
57-300 KŁODZKO UL. OKRZEŹI 7 tel.fax (074) 647 55 00
USŁUGI OGÓLNOBUDOWLANE I PROJEKTOWE

RZUT PIĘTRA

ŚWIEŁICA - "TEATR TRZY SIÓSTRY"

GINIA STRONIE ŚLĄSKIE, OBRĘB STARY GERATÓW 7, NR DZIAŁKI 35 AMI

GINIA STRONIE ŚLĄSKIE

STRONIE ŚLĄSKIE ul. KOŚCIUSZKI 55

GŁÓWNY PROJEKTANT

mgr inż. arch. TADEUSZ JAKIMISZYN

(82 ust. 1 pkt 1 § 4 ust. 1, 2, 5) Walbrzych 53

ASYSTENT

mgr inż. arch. TADEUSZ JAKIMISZYN

(82 ust. 1 pkt 1 § 4 ust. 1, 2, 5) Walbrzych 53

NR UMOWY

FAZA

P.B.

DATA

11.2006

NR RYSUNKU

7/A