


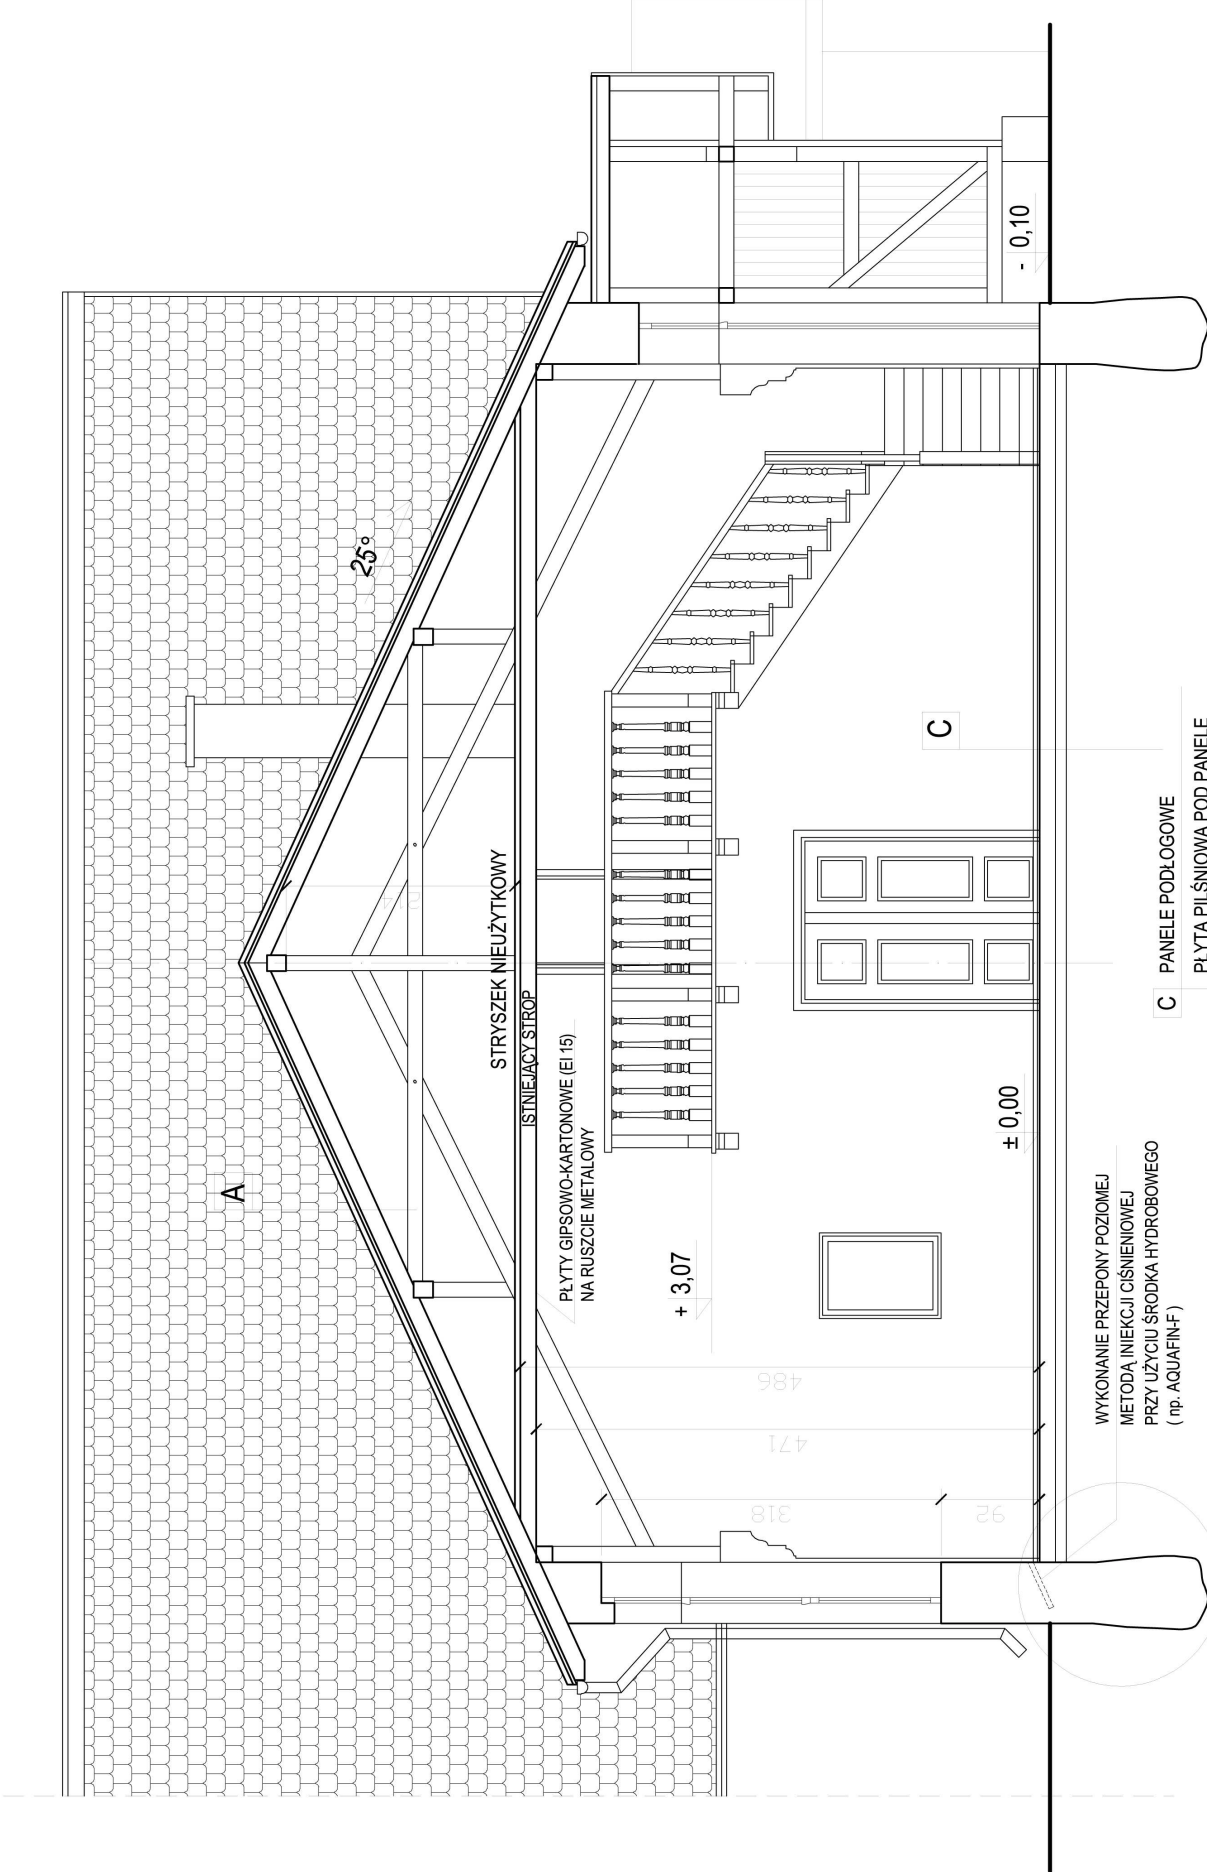

SZCZEGÓŁ "A"

A	DACHÓWKA CERAMICZNA ŁĄTY 5 x 4,5 cm KONTRŁATY 6,0 x 3,0 cm FOLIA WYSOKOPAROPRZEPUSZCZALNA WELNA SZKLANA (ISO-MATA) gr.15cm (Ro=4,15) ISTNIEJĄCE KROKIEW 14x16cm PAROIZOLACJA Z FOLII PCV
---	--

WYKONANIE PRZEPYNY POZIOMEJ
METODĄ INIEKCJI CIŚNIENIOWEJ
PRZY UŻYCIU ŚRODKA HYDROBOWEGO
(np. AQUAFIN-F)

C	PANELE PODŁOGOWE PŁYTA PILŚNIOWA POD PANELE FOLIA PE POSADZKA SAMOPOZIOMUJĄCA BETON B-25 gr.5cm Z WTOPIONĄ SIATKĄ STALOWĄ STYROPIAN 2 x FOLIA PE (IZOLACJA PRZECIWWILGOCIOWA) CHUDY BETON B-10 gr.10cm PODSYPKA Z PIASKU UBIJANEGO WARSTWAMI gr.15cm
---	---

	FIRMA "HTM" 57-300 KŁODZKO UL. WOLNOŚCI 53 tel.(074) 647 53 33 tel.kom (0601) 893 995 57-300 KŁODZKO UL. OKRZEJ 7 tel.fax (074) 647 55 00 USŁUGI OGÓLNOBUDOWLANE I PROJEKTOWE			NR UMOWY
TYTUŁ RYSUNKU	PRZEMKROJ A-A			FAZA P.B.
OBIEKT	ŚWIETLICA - "TEATR TRZY SIOSTRY" GMINA STRONIE ŚLĄSKIE			DATA 11.2006
INWESTOR	STRONIE ŚLĄSKIE ul. KOŚCIUSZKI 55			NR RYSUNKU
SKALA	GŁÓWNY PROJEKTANT mgr inż. arch. Tadeusz Jakimiszyn (82 ul. 1pkt 1 8 4 ul. 1 2 8 7 Wolnych 57-300 Kłodzko ul. Wolności 53)			8/A