


Lokalizacja kamery nr 2

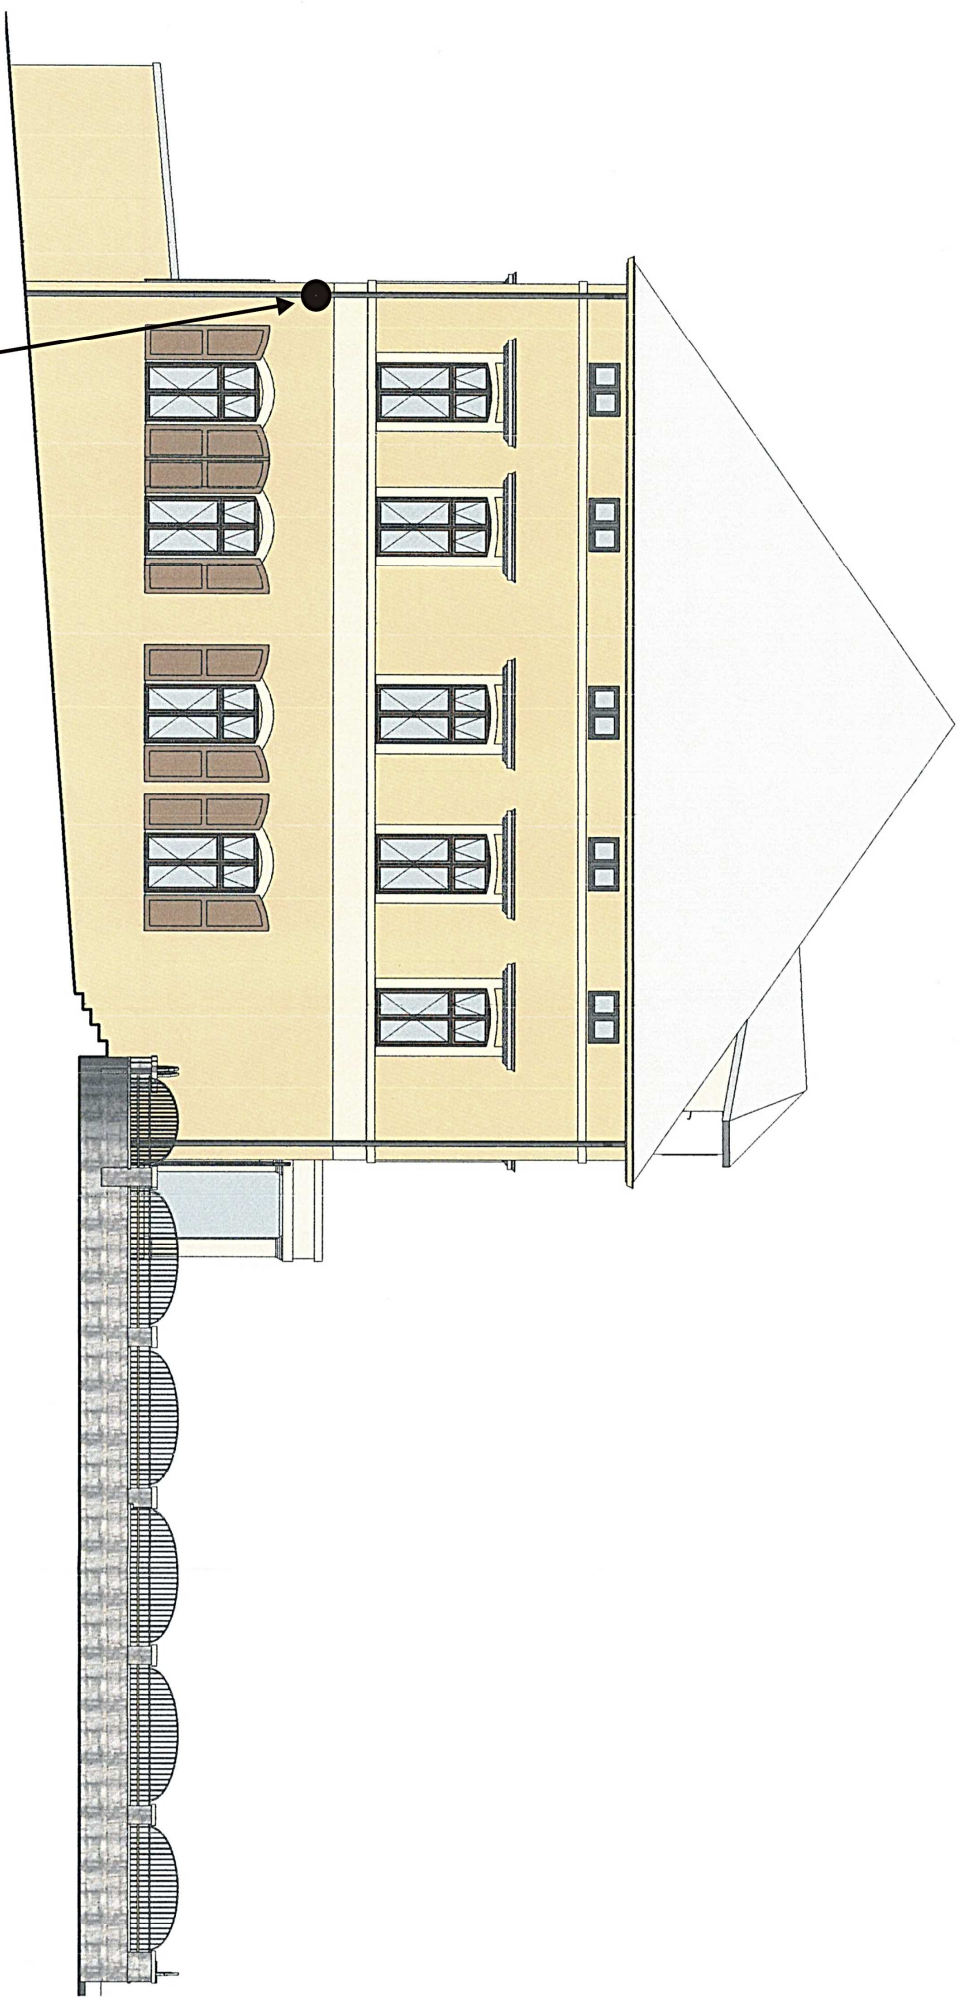

Nazwa i adres obiektu:	Budynek Urzędu Miejskiego Stronie Śląskie, ul. Kościuszki 55, dz. nr 499/20, 500		
Rysunek:	Elevacja północno-zachodnia	Skala:	Nr rys. 2
Projektant:	mgr inż arch. Lucyna Biniek	spec.:	architektura konstrukcja
Nr upr.:	UAN/V-7342/31/89/94	Podpis:	<i>[Signature]</i>
		Data:	kwiecień 2016