






Przebieg kierunku drogi 0+000

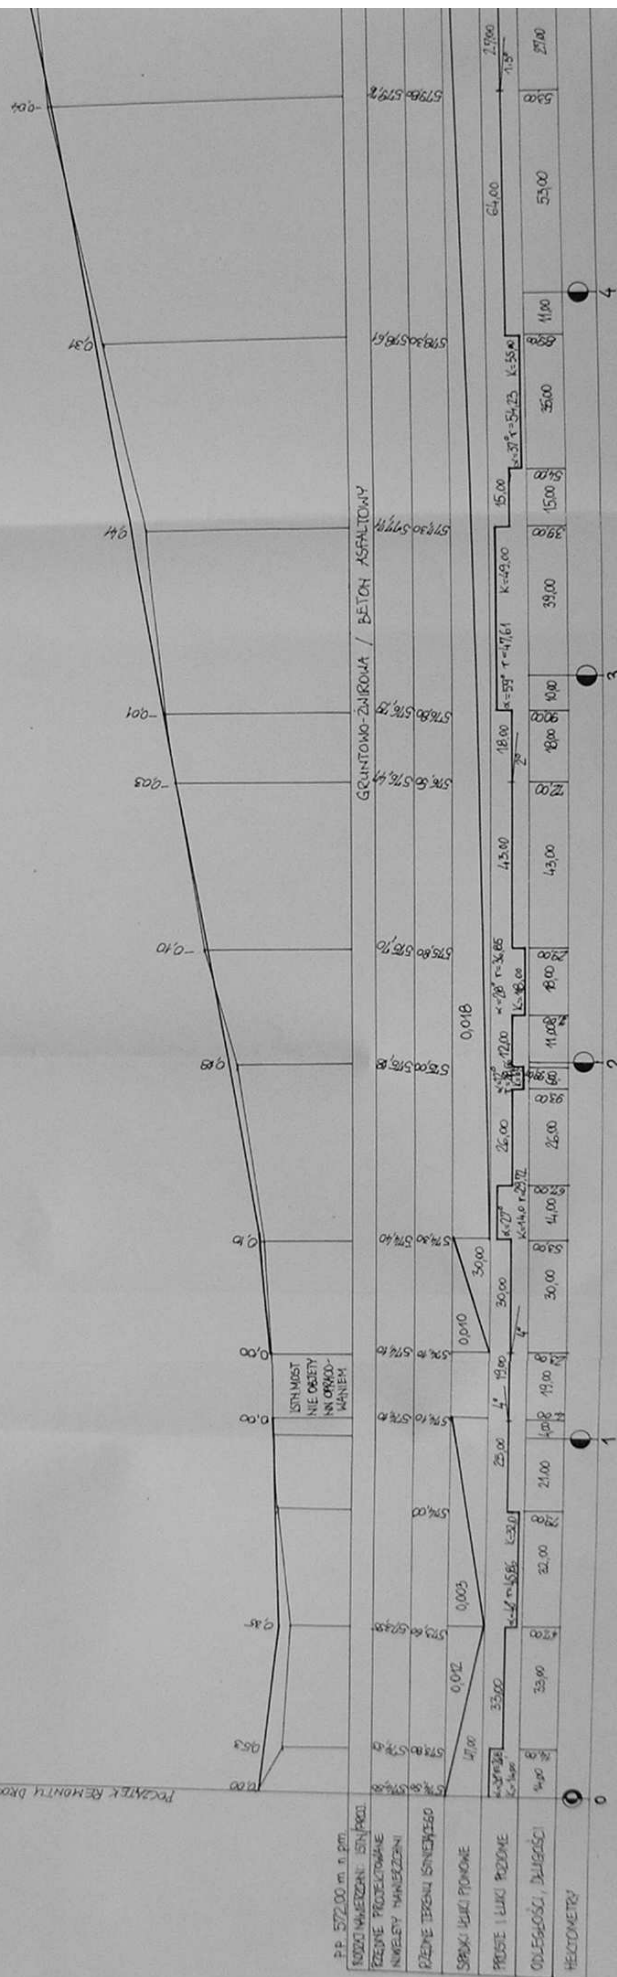


Grades

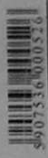


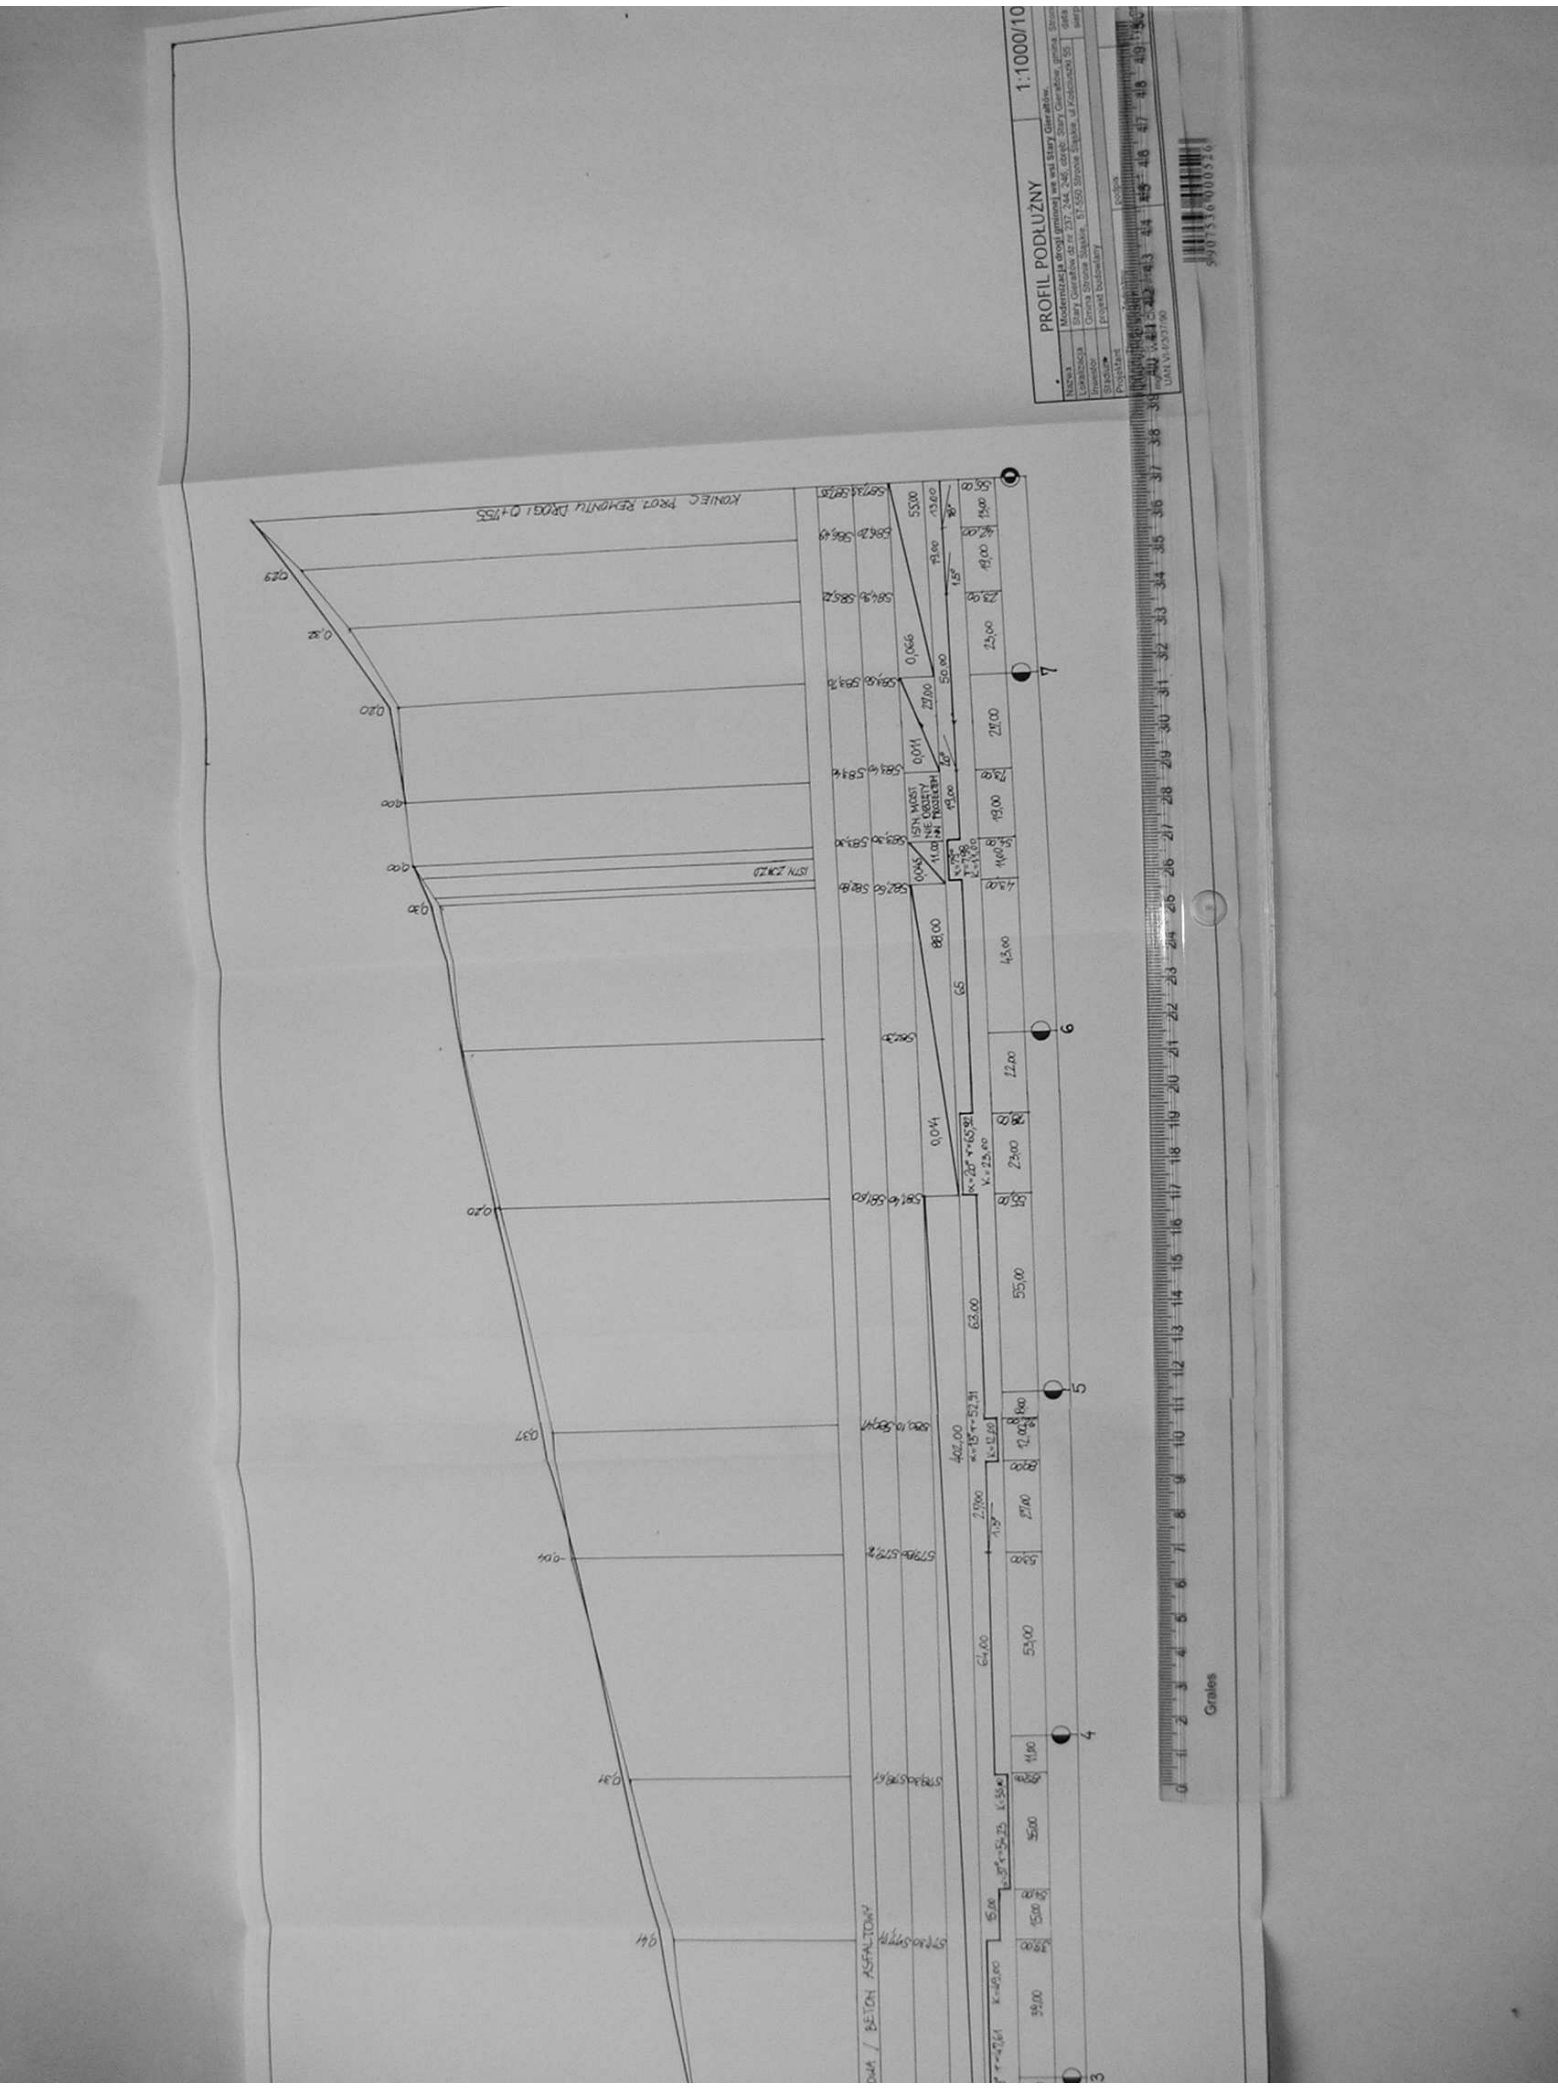

PRZEKRÓJ POPRZECZNY

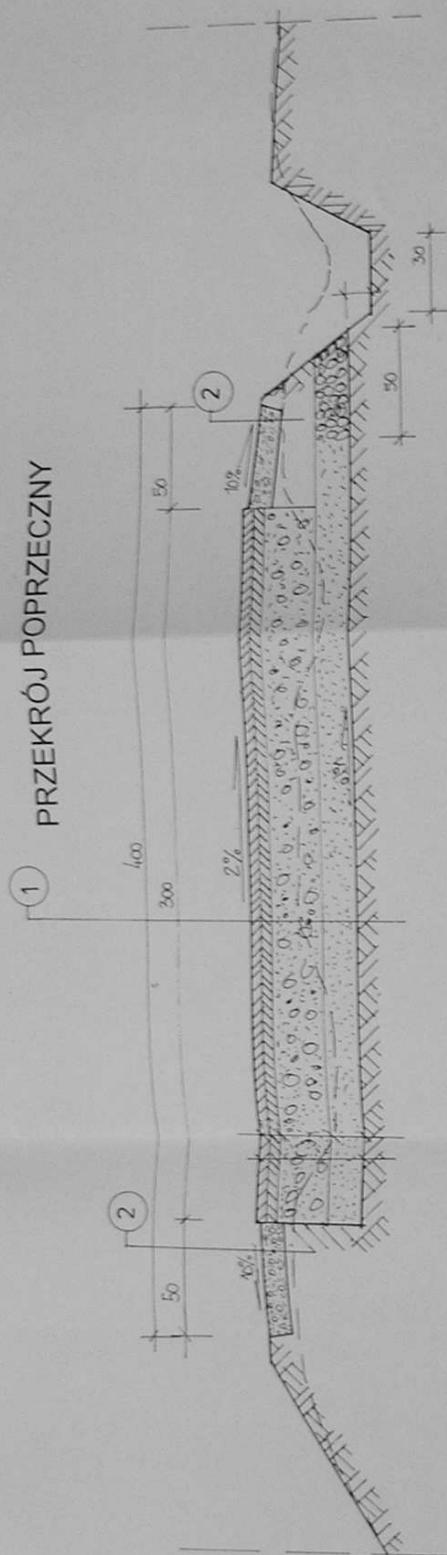

PRZEKRÓJ PODŁUŻNY NA WPIĘCIU

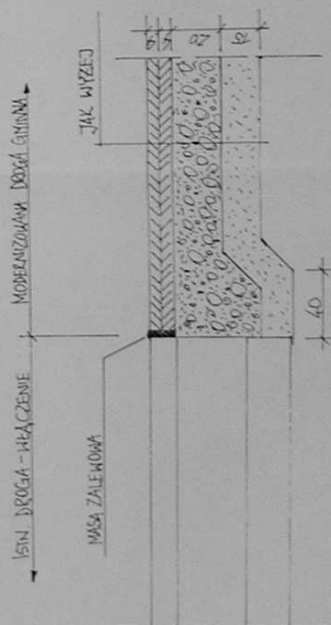

1	warstwa szceralna - asfaltobeton	Gr. 4 cm
	średnioziarnisty	Gr. 4 cm
	warstwa wiążąca - asfaltobeton	Gr. 20 cm
	gruboziarnisty	Gr. 15 cm
	Podbudowa z łucznia drogowego granitowego 0/60	Gr. 10 cm
2	Warstwa odsączająca: płaskowo-zwirowa 2:1	grunt
	grunt	grunt
2	Pobocze - niesoft kamienny	Gr. 10 cm
	grunt	grunt

PRZEKRÓJ POPRZECZNY 1:20

Nazwa	Modernizacja drogi gminnej we wsi Stary Gieraltów
Lokalizacja	Stary Gieraltów dz. nr 237, 244, 245, obręb: Stary Gieraltów, gmina: Stronie Śląskie
Investor	Gmina Stronie Śląskie, 57-550 Stronie Śląskie, ul. Kościuszki 55
Projekt	projekt budowlany
Data	wrzesień 2007

