



RZUT DRENAŻY

PRZY KAPLICY ŚWIĘTEGO ONUFREGO W STRONIU ŚLĄSKIM, ALEJA, MAŁA ARCHITEKTURA, OŚWIETLENIE.


SKALA - 1:500

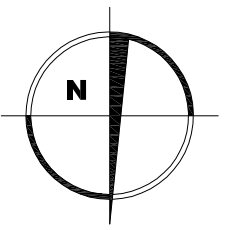


0 5 10 15 20 25 m
podziałka liniowa

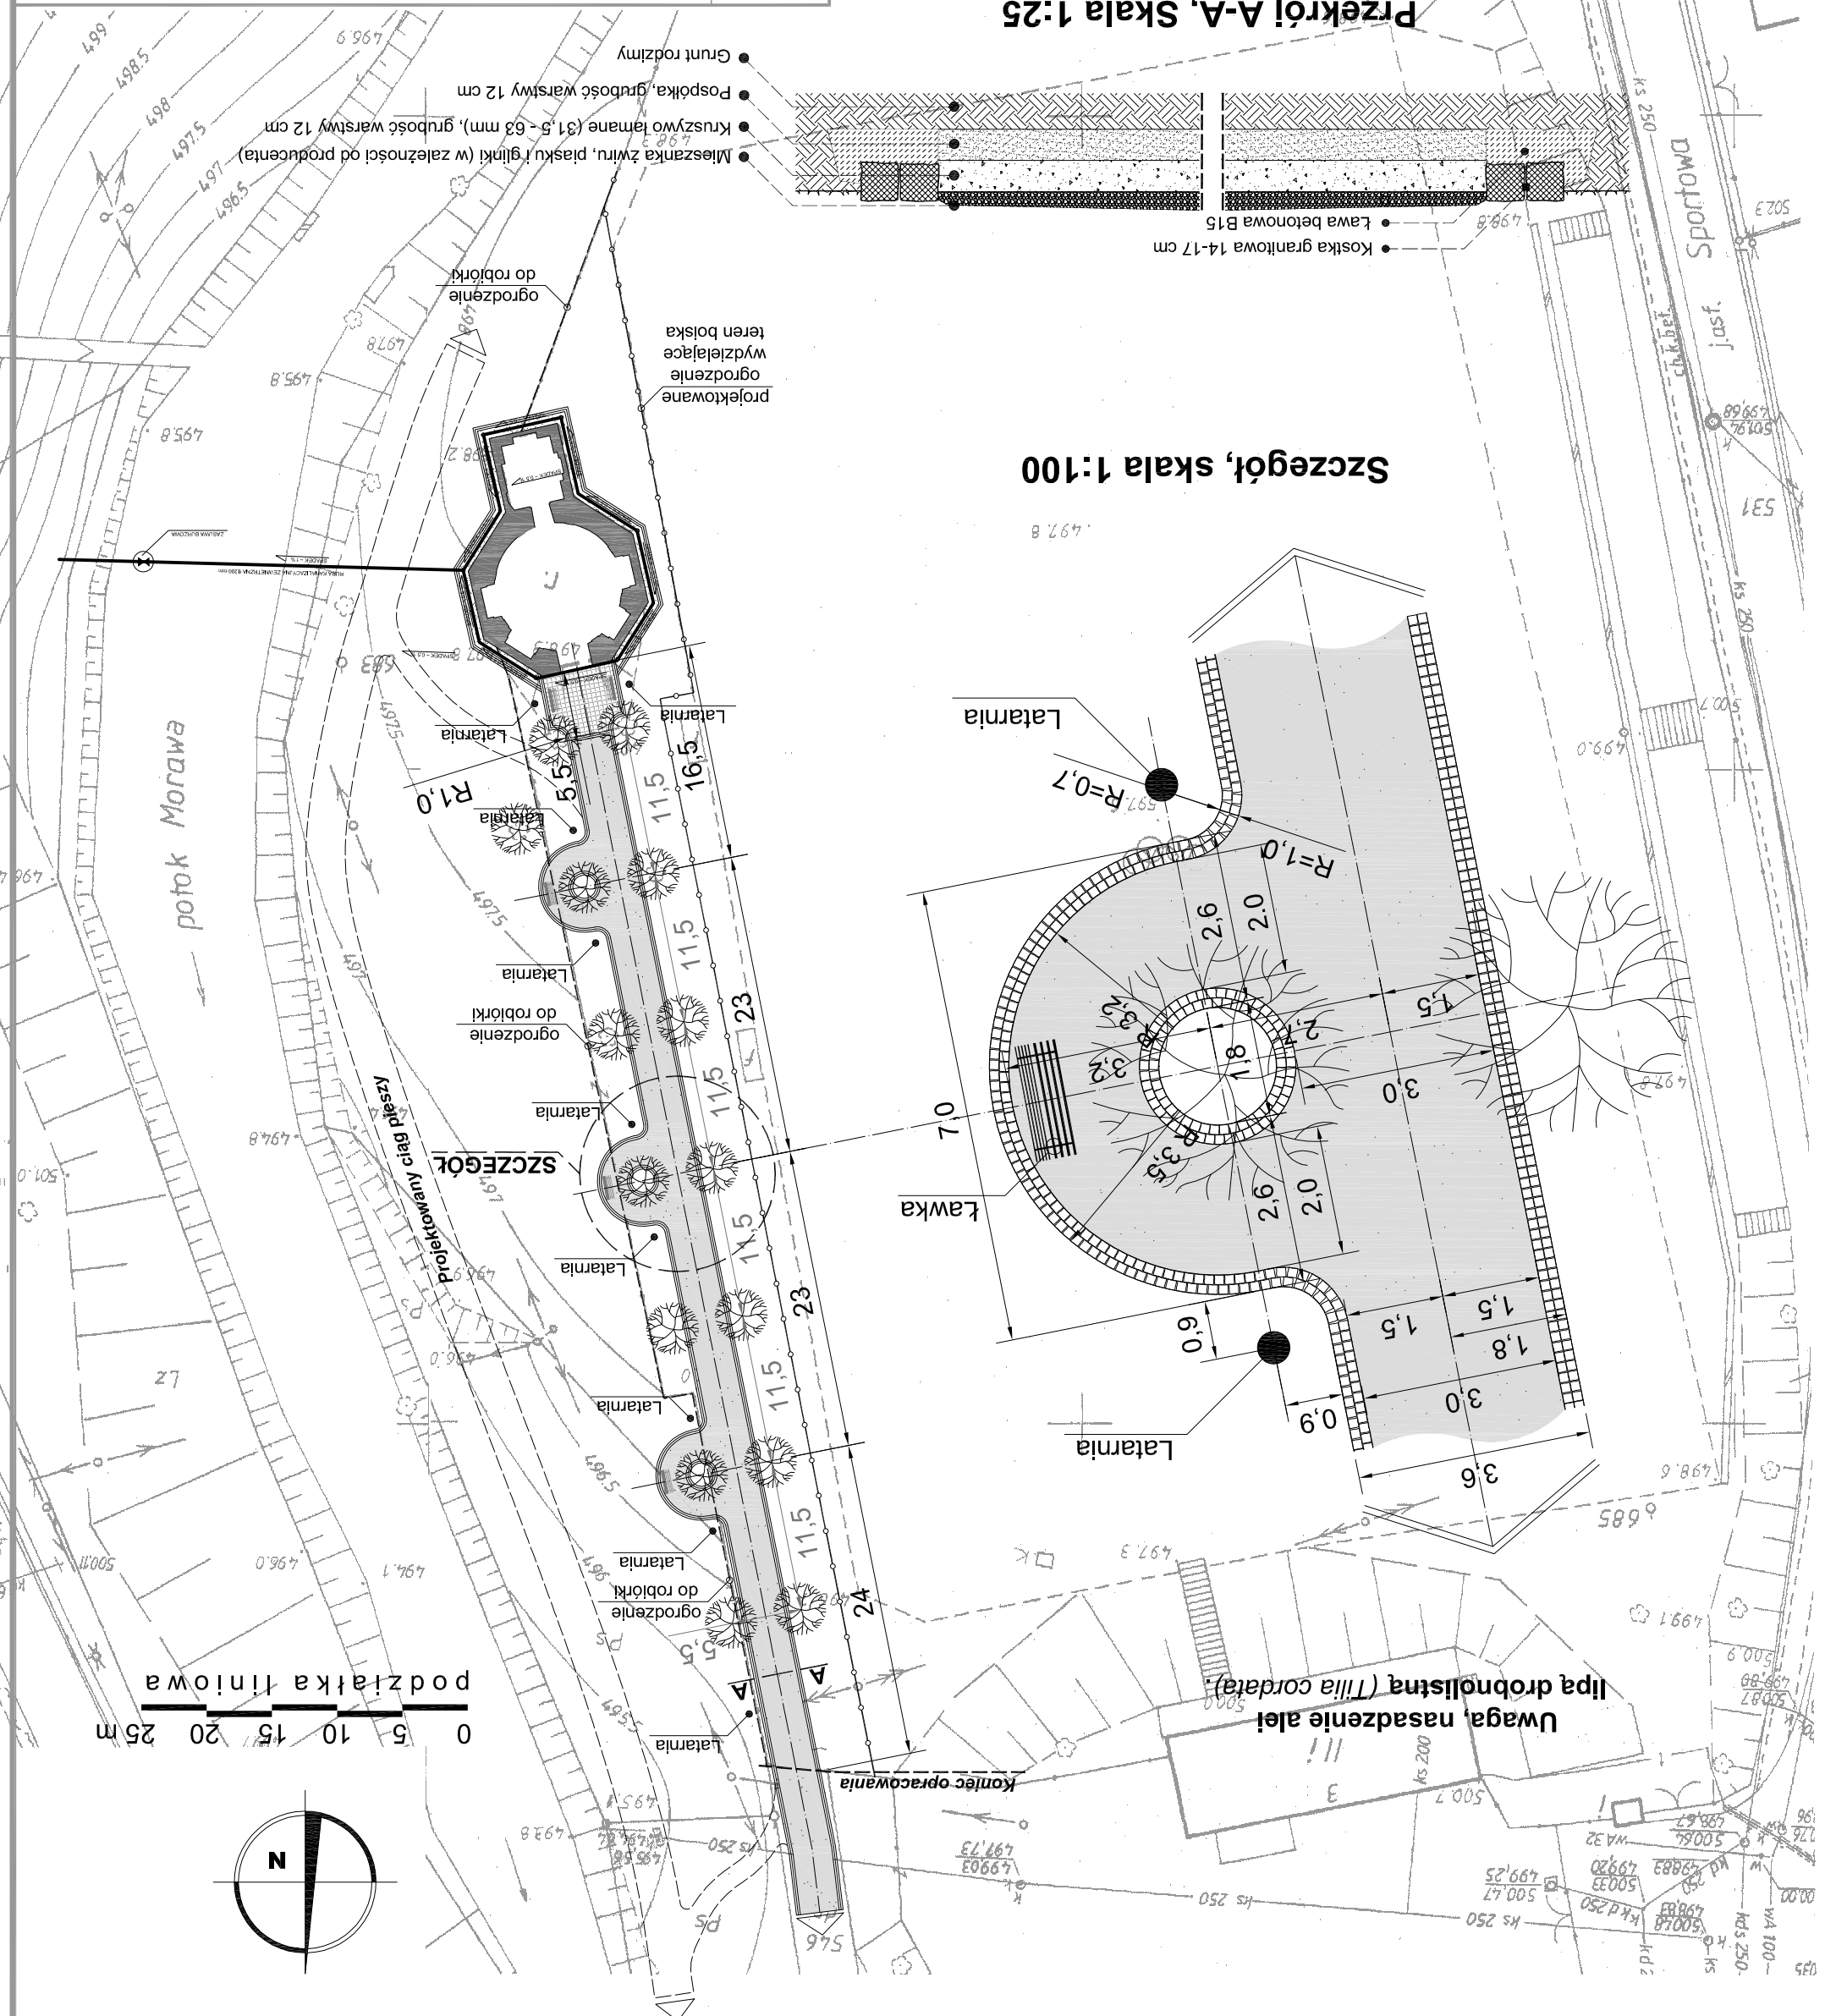

Szczegół, skala 1:100

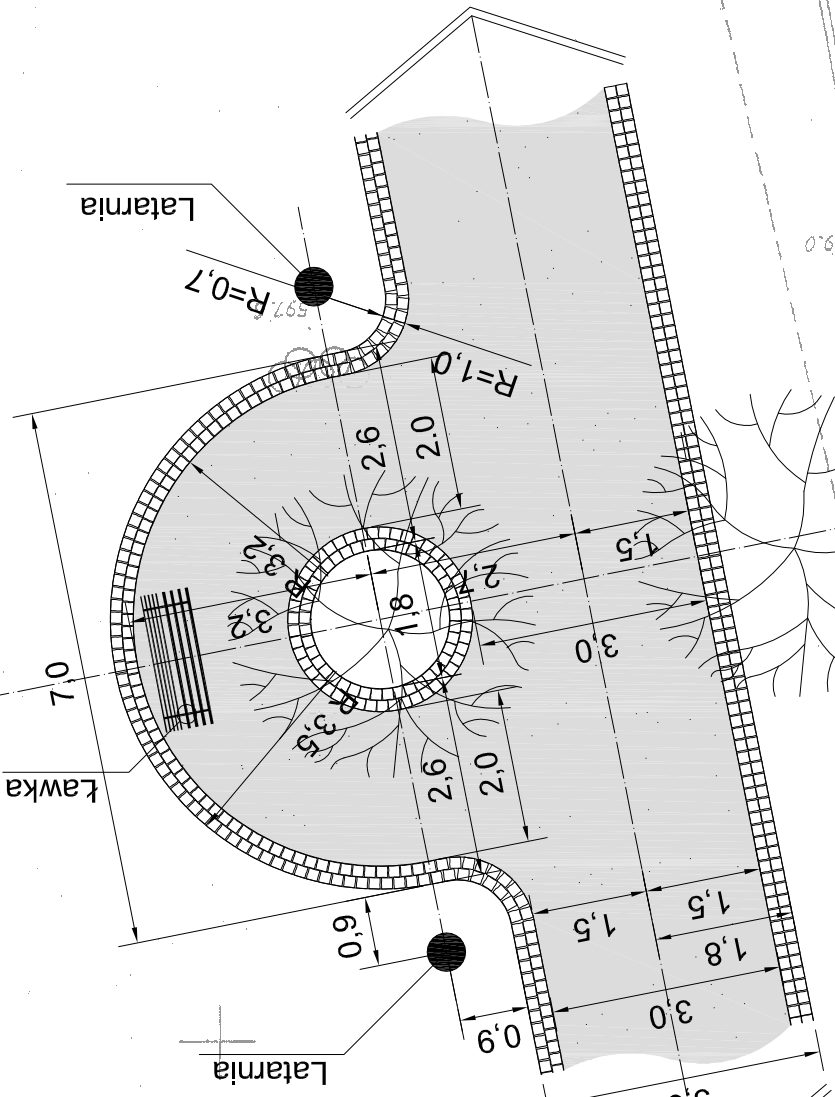

Przekrój A-A, Skala 1:25

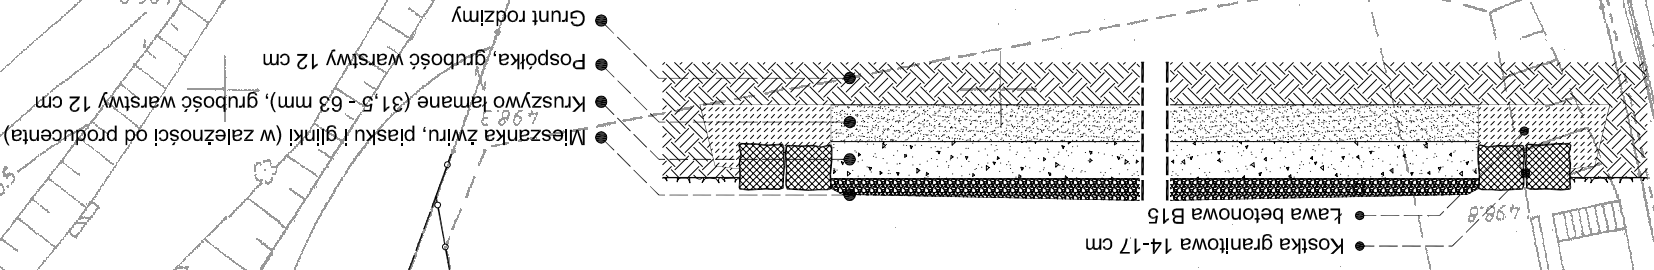

		FIRMA "HTM" 57-300 KŁODZKO UL. WOLNOŚCI 53 tel. 647 53 33 tel.kom (0601) 893 995 57-300 KŁODZKO UL. OKRZEI 7 tel.fax. (074) 647 55 00 USŁUGI OGÓLNOBUDOWLANE I PROJEKTOWE
TYTUŁ	RYSUNKU	RZUT DRENAŻY
OBIEKT		BUDYNEK KAPLICY P.W. ŚWIĘTEGO ONUFREGO W STRONIU ŚLĄSKIM, działka nr 540: AM-9 obręb Stronie Śląskie
INWESTOR		GMINA STRONIE ŚLĄSKIE 57-550 Stronie Śląskie; ul. T. Kościuszki 55
SKALA		1:500
OPRACOWANIE		mgr inż. arch. Henryk Markiewicz UAN.VI-6/3117/90 UW - Wałbrzych DS-0465/91 mgr inż. arch. Iwona Kowalska, Joanna Chmielowska - Kowalska
NR RYSUNKU	DATA	NR UMOWY
NR RYSUNKU	1 - III 2008	76/2007