


PROFIL PODŁUŻNY - KONSTRUKCYJNY SCHODÓW skala 1:50/50

STOPIEŃ SCALINO

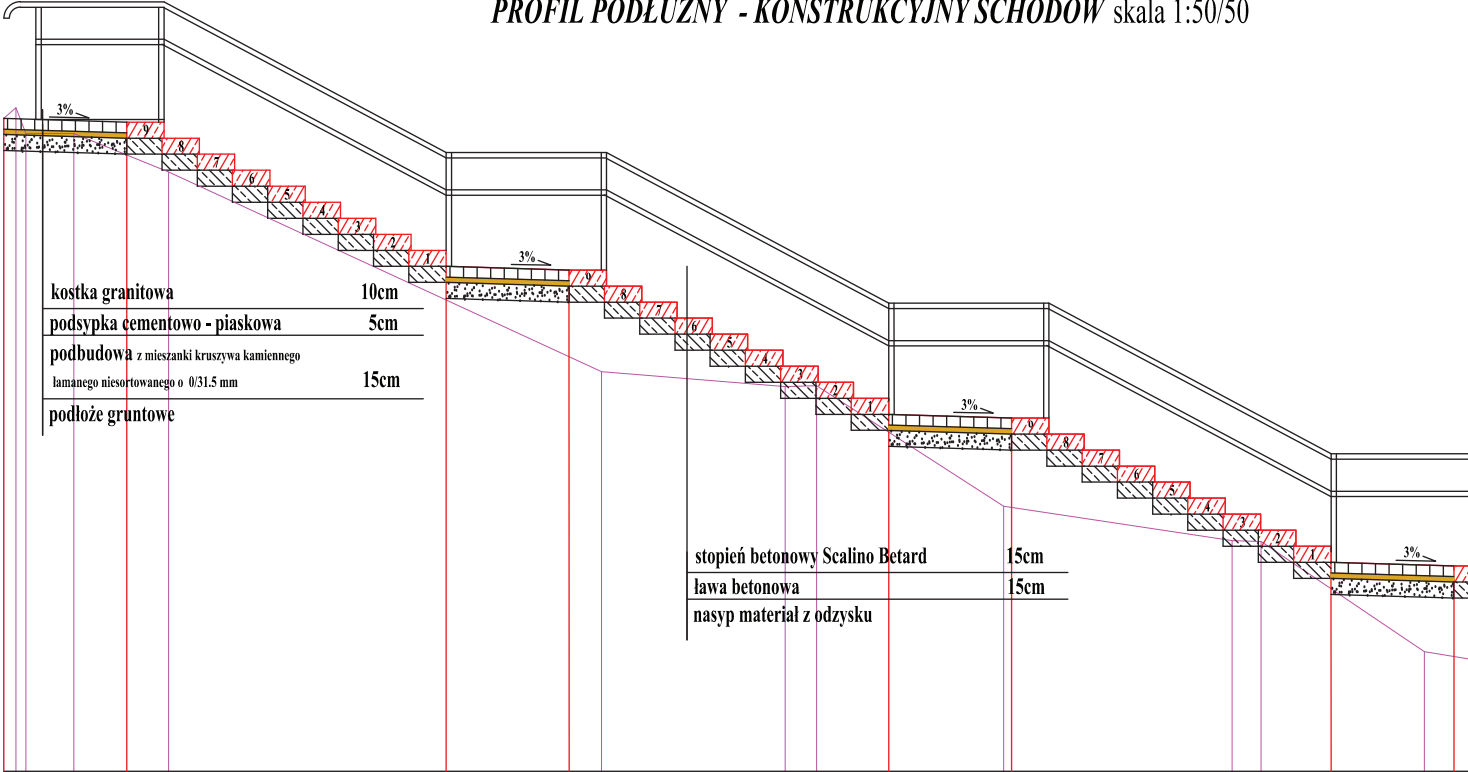

P.p.493.00



Rzędne terenu [m]	499.11	499.08	497.73	497.69	496.34	496.31	494.96	494.92			
Rzędne terenu [m]	499.11	498.97	498.61	496.74	496.61	495.48	495.15	494.12			
Odległości w terenie sąsiednie [m]	0.11	0.09	0.45	0.89	4.05	1.72	0.29	1.75	2.14	0.27	1.53



GMINA Stronie - Śląskie
ul. Kościuszki 55, 57-550 Stronie Śląskie



DROG - INST **Lukasz Dobosz**
ul. Rakietowa 11/3, 54-615 Wrocław
Nip: 881 141 28 58, Regon: 021723920
• mobile: +48 690 960 695, • e-mail: biuro@drog-inst.pl


PROJEKT BUDOWALNO - WYKONAWCZY

Przebudowa schodów kamiennych w miejscowości Stronie Śląskie

DROGOWA	PRZEKRÓJ KONSTRUKCYJNY	4
10.2015r.		1:50

mgr inż. Lukasz Dobosz	300/DOŚ/09	
------------------------	------------	---

PROFIL PODŁUŻNY SCHODÓW - MASY ZIEMNE skala 1:75/75

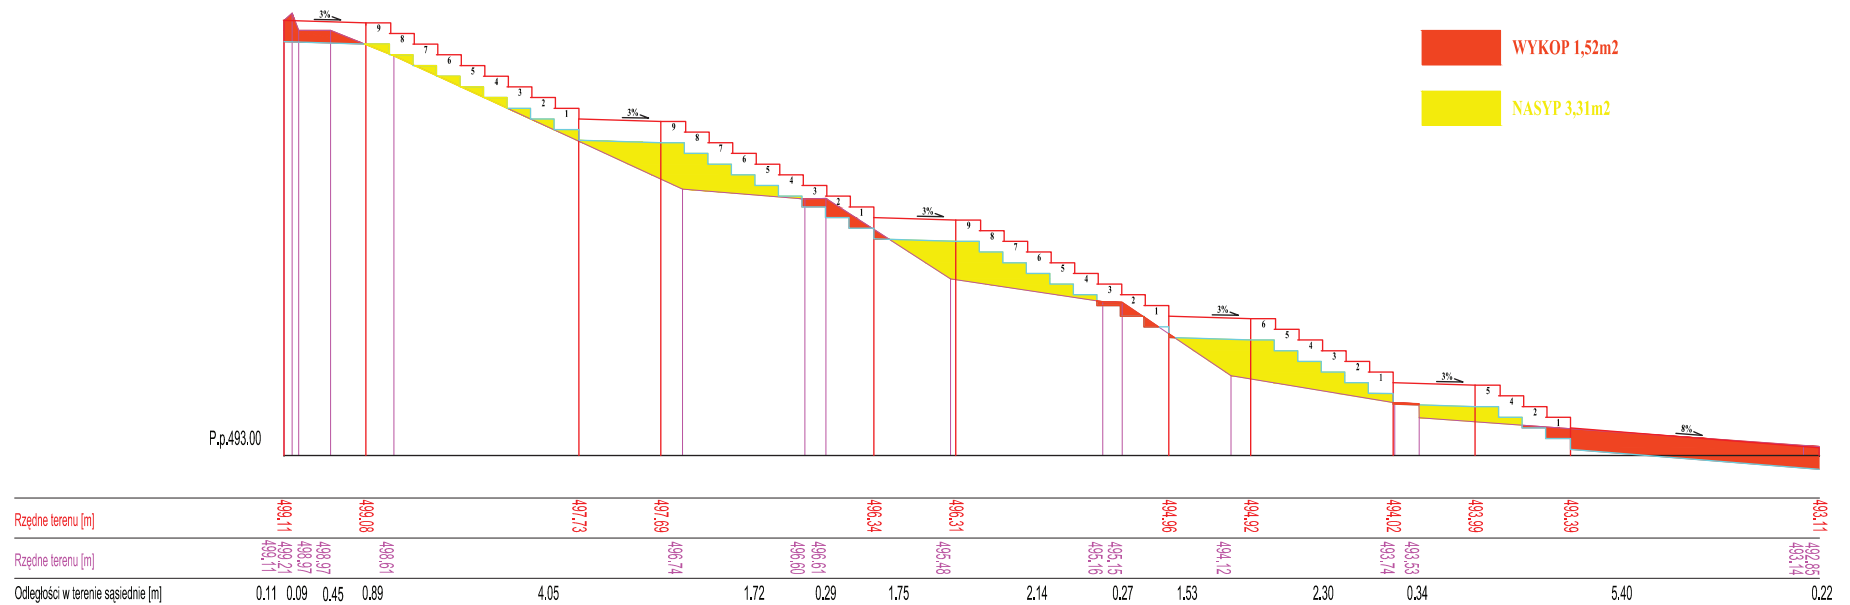

GMINA Stronie - Śląskie
ul. Kościuszki 55, 57-550 Stronie Śląskie

drog-inst

DROG - INST Łukasz Dobosz
ul. Rakietowa 11/3, 54-615 Wrocław
Nip: 881 141 28 58, Regon: 021723920
• mobile: +48 690 960 695, • e-mail: biuro@drog-inst.pl

PROJEKT BUDOWALNO - WYKONAWCZY

Przebudowa schodów kamiennych w miejscowości Stronie Śląskie

DROGOWA	PROFIL PODŁUŻNY SCHODÓW - MASY ZIEMNE	5
10.2015r.		1:75

mgr inż. Łukasz Dobosz	300/DOŚ/09	
------------------------	------------	--