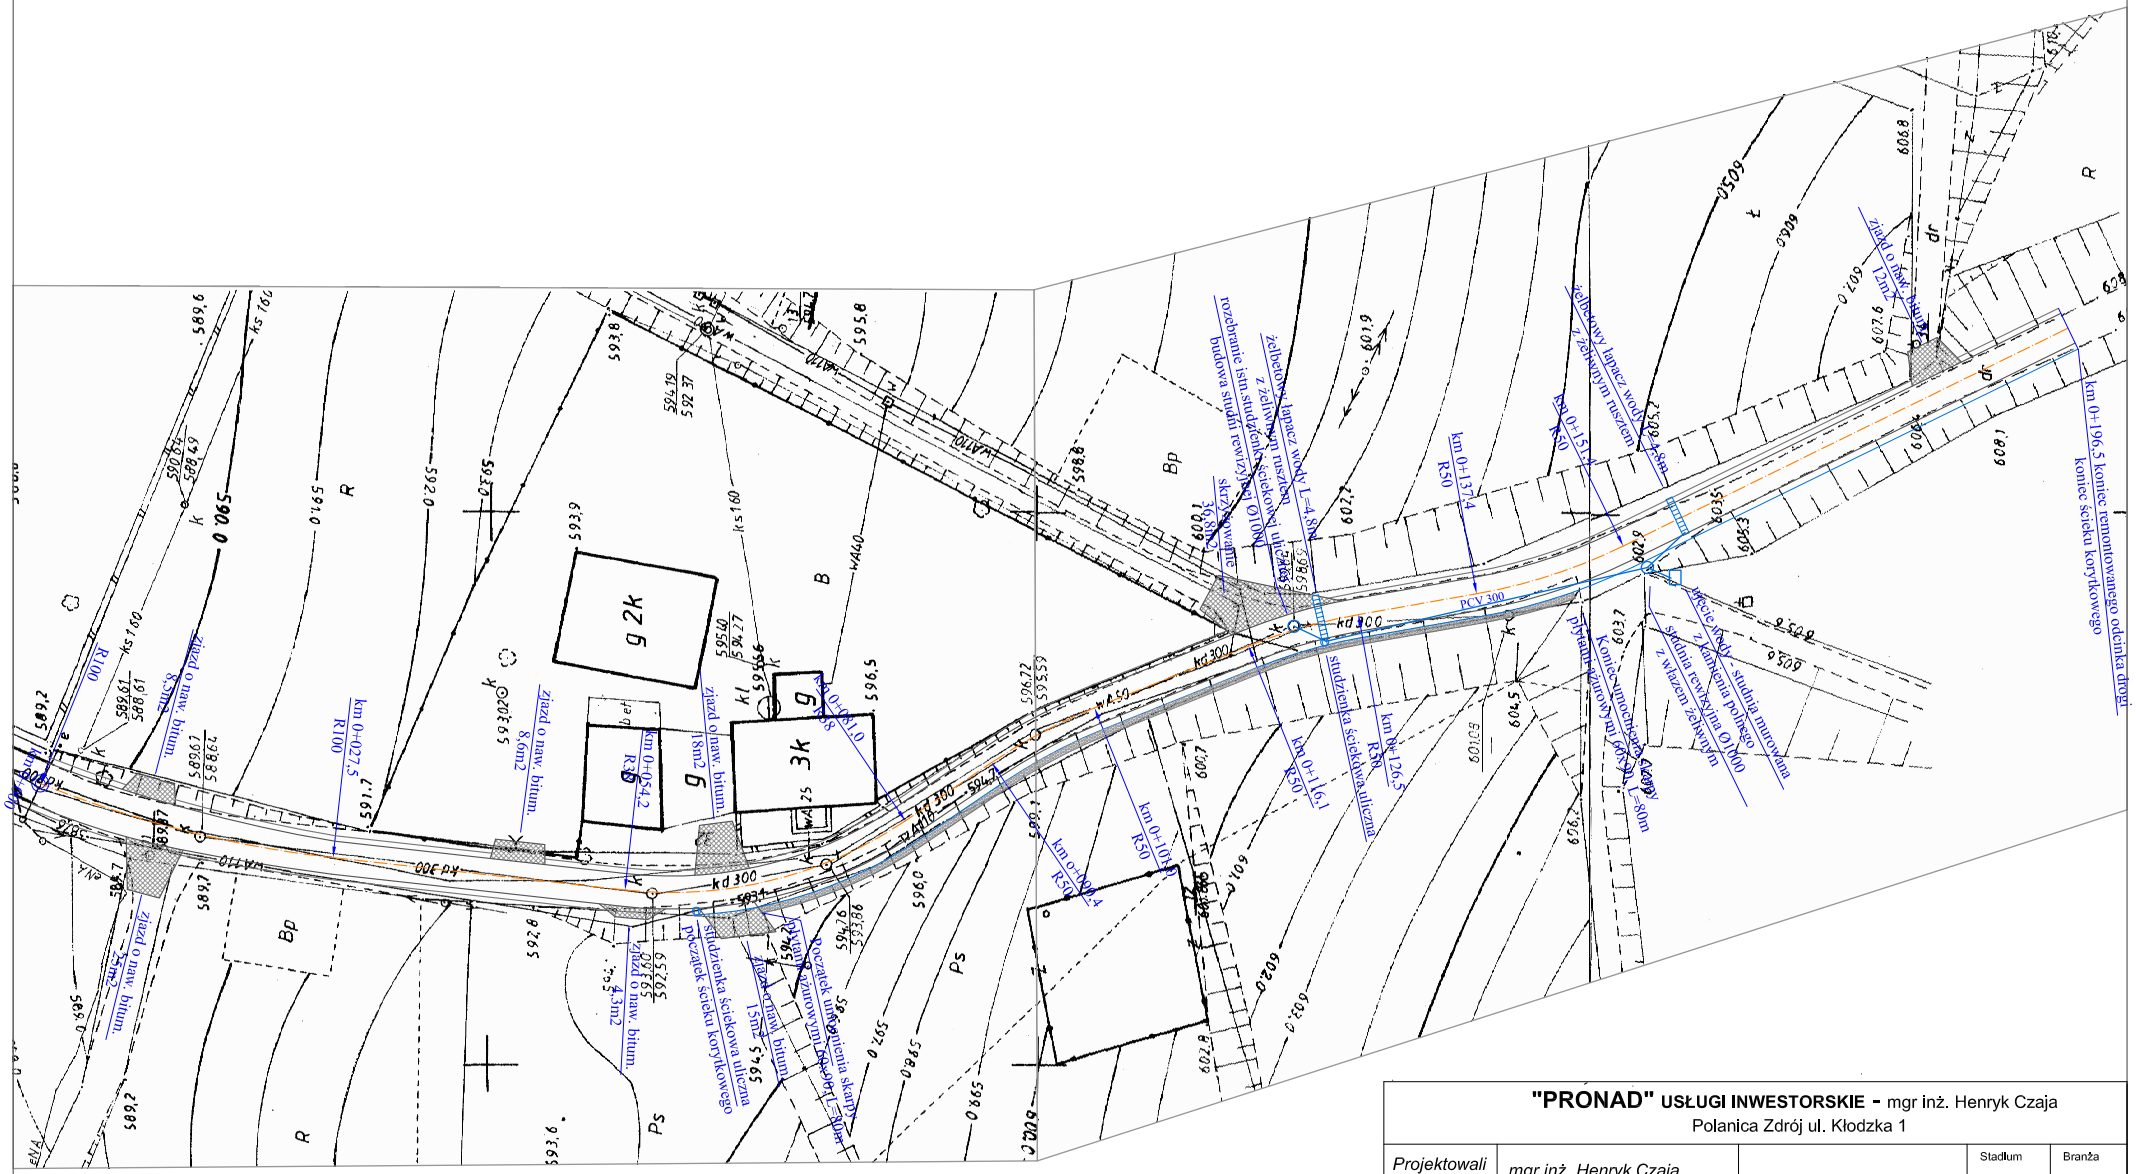

"PRONAD" USŁUGI INWESTORSKIE - mgr inż. Henryk Czaja Polanica Zdrój ul. Kłodzka 1				
Projektowali	*mgr inż. Henryk Czaja*		Stadium	Branża
	mgr inż. Jakub Bednarczyk			*DROGOWA*
Zadanie	Modernizacja drogi gminnej nr ewid. gruntu 155dr. i 157/1dr. w m. Bolesławów w ciągu ulicy Kościelnej		Data *VII 2007*	Nr rys. *1*
Obiekt	*PLAN ZAGOSPODAROWANIA TERENU*		Skala 1:500	