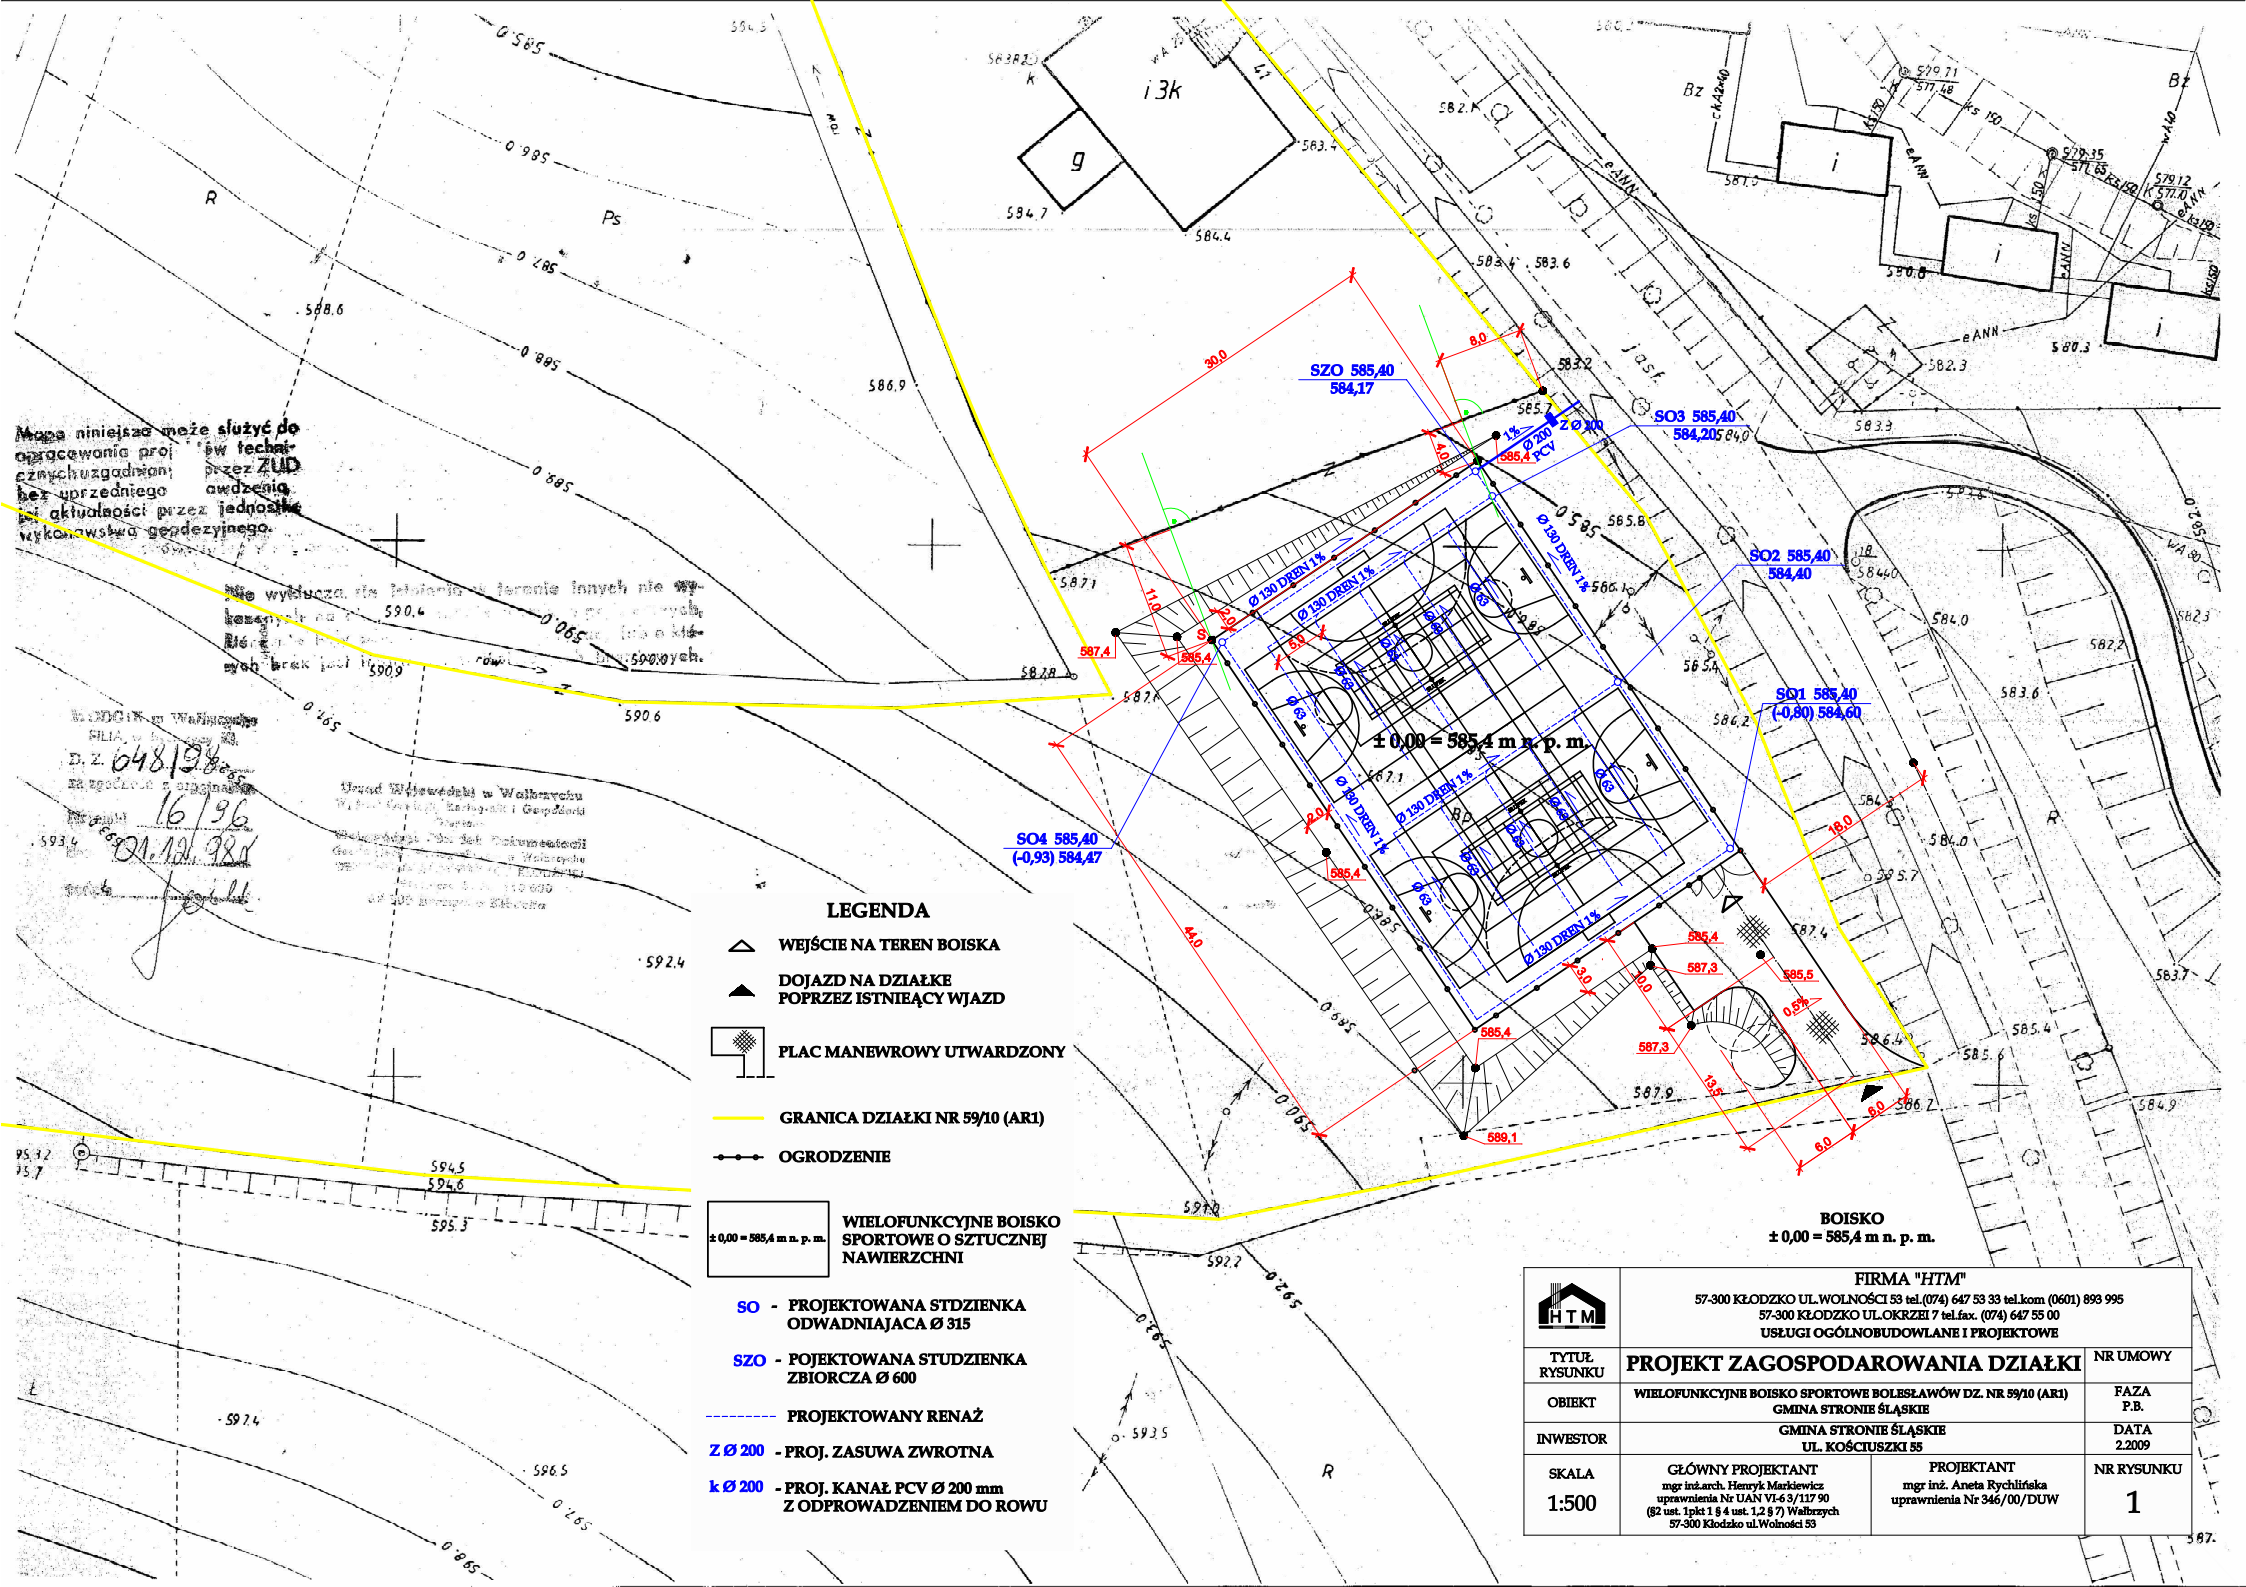
SZO 585,40
584,17
SO3 585,40
584,20
SO2 585,40
584,40
SO1 585,40
(-0,80) 584,60
SO4 585,40
(-0,93) 584,47
± 0,00 = 585,4 m n. p. m.
Ø 130 DREN 1%
Z Ø 200
k Ø 200 PCV
BOISKO
± 0,00 = 585,4 m n. p. m.
LEGENDA
WEJŚCIE NA TEREN BOISKA
DOJAZD NA DZIAŁKĘ POPRZEZ ISTNIEĄCY WJAZD
PLAC MANEWROWY UTWARDZONY
GRANICA DZIAŁKI NR 59/10 (AR1)
OGRODZENIE
± 0,00 = 585,4 m n. p. m.
WIELOFUNKCYJNE BOISKO SPORTOWE O SZTUCZNEJ NAWIERZCHNI
SO - PROJEKTOWANA STDZIENKA ODWADNIAJACA Ø 315
SZO - POJEKTOWANA STUDZIENKA ZBIORCZA Ø 600
PROJEKTOWANY RENAŻ
Z Ø 200 - PROJ. ZASUWA ZWROTNA
k Ø 200 - PROJ. KANAŁ PCV Ø 200 mm Z ODPROWADZENIEM DO ROWU
Mapa niniejsza może służyć do opracowania projektów technicznych uzgadnianych przez ZUD bez uprzedniego zawiadomienia o aktualności przez jednostkę wykonawstwa geodezyjnego.
Nie wyłącza się jednak w terenie innych nie wykazanych na mapie uzbrojeń podziemnych.
Nie ponosi się odpowiedzialności za ewentualne braki pod kątem kolizyjności.
D. Z. 648/98
16/96
01.12.98
FIRMA "HTM"
57-300 KŁODZKO UL.WOLNOŚCI 53 tel.(074) 647 53 33 tel.kom (0601) 893 995
57-300 KŁODZKO UL.OKRZEI 7 tel.fax. (074) 647 55 00
USŁUGI OGÓLNOBUDOWLANE I PROJEKTOWE
TYTUŁ RYSUNKU
PROJEKT ZAGOSPODAROWANIA DZIAŁKI
NR UMOWY
OBIEKT
WIELOFUNKCYJNE BOISKO SPORTOWE BOLESŁAWÓW DZ. NR 59/10 (AR1)
GMINA STRONIE ŚLĄSKIE
FAZA
P.B.
INWESTOR
GMINA STRONIE ŚLĄSKIE
UL. KOŚCIUSZKI 55
DATA
2.2009
SKALA
1:500
GŁÓWNY PROJEKTANT
mgr inż.arch. Henryk Markiewicz
uprawnienia Nr UAN VI-6 3/117 90
(§2 ust. 1pkt 1 § 4 ust. 1,2 § 7) Waltrzych
57-300 Kłodzko ul.Wolności 53
PROJEKTANT
mgr inż. Aneta Rychlińska
uprawnienia Nr 346/00/DUW
NR RYSUNKU
1