


Legenda:

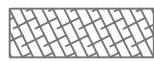






planowane poszerzenie jezdni



drzewa do wycinki



korzenie do usunięcia

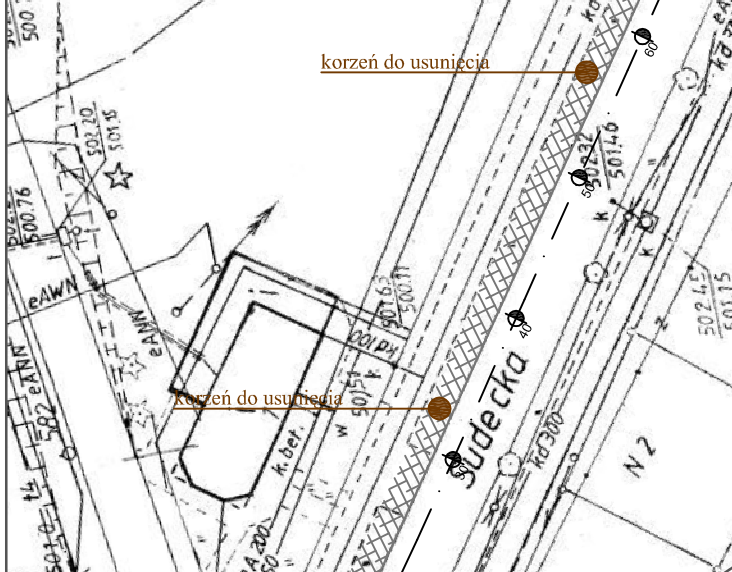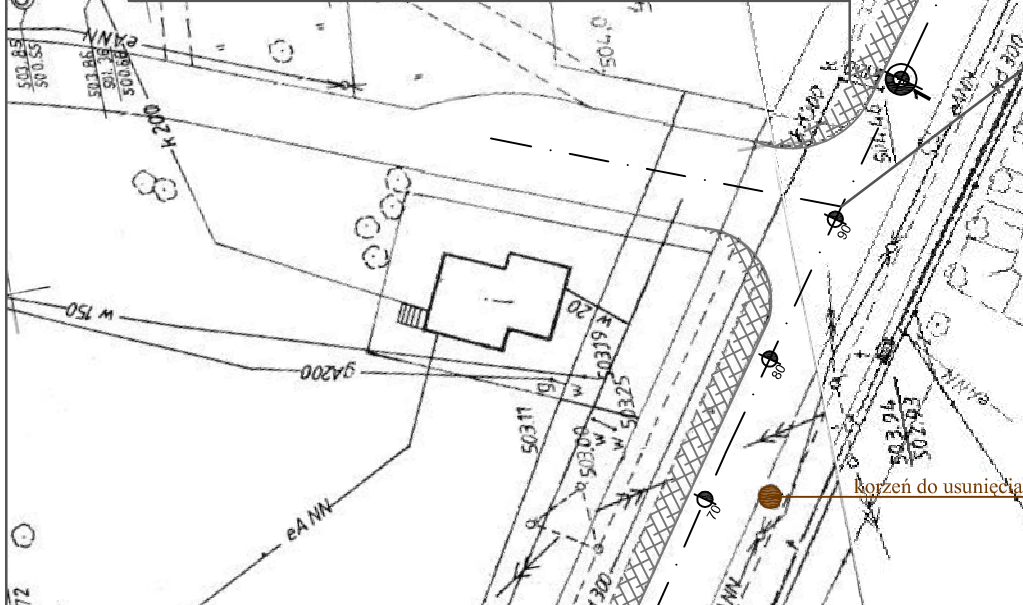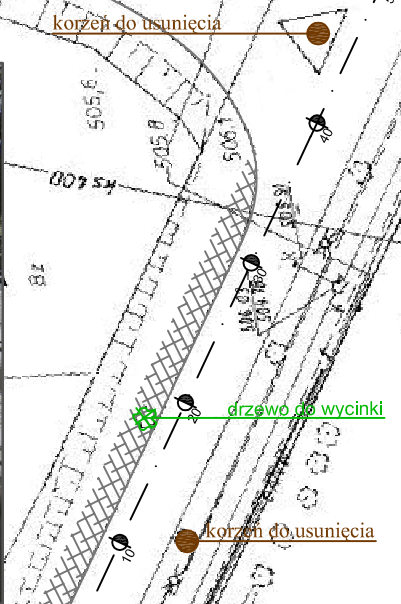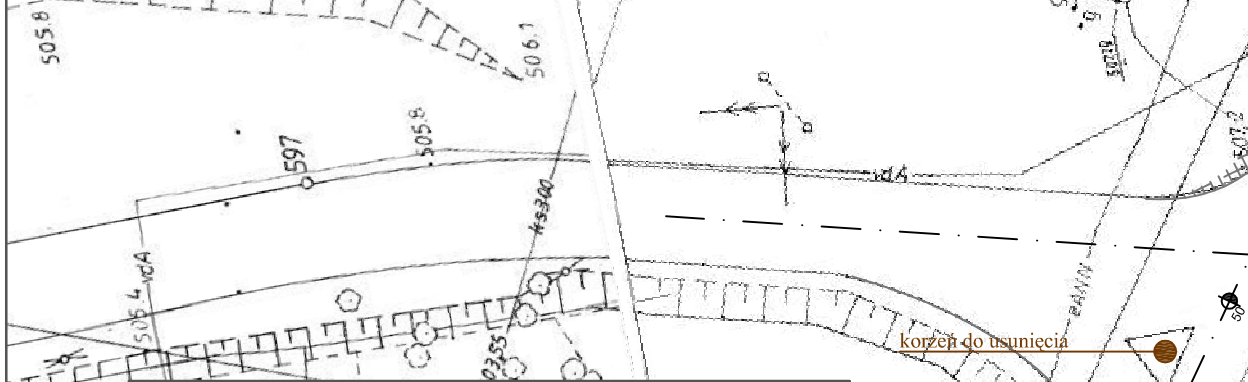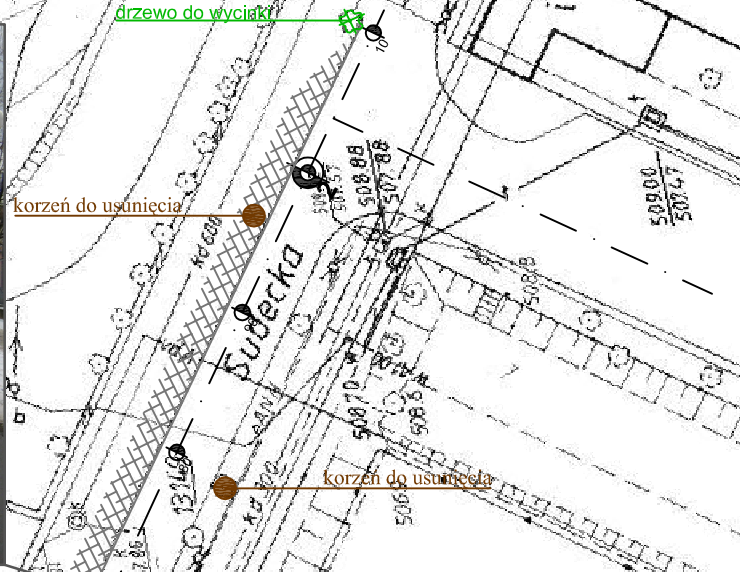

Obiekt	Przebudowa drogi gminnej ul. Sudeckiej w Stroniu Śląskim	SKALA 1:500
Studium	Projekt przebudowy - branża drogowa	DATA 02.2008r.
Tytuł	Inwentaryzacja terenu	
Investor	Urząd Miasta w Stroniu Śląskim ul. Kościuszki 55 57-550 Stronie Śląskie	Nr rysunku 1
asystent projektanta:	mgr inż. Łukasz Dobosz	projektant: