




PRZEKRÓJ NR 1, km 0+025

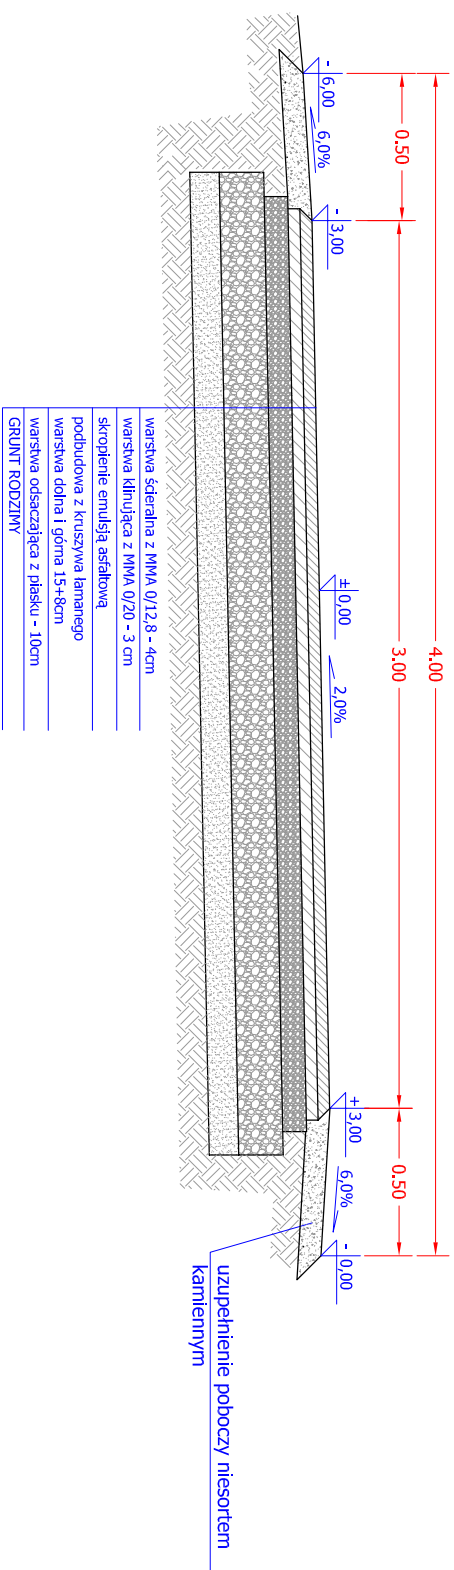

PRZEKRÓJ NR 2, km 0+092

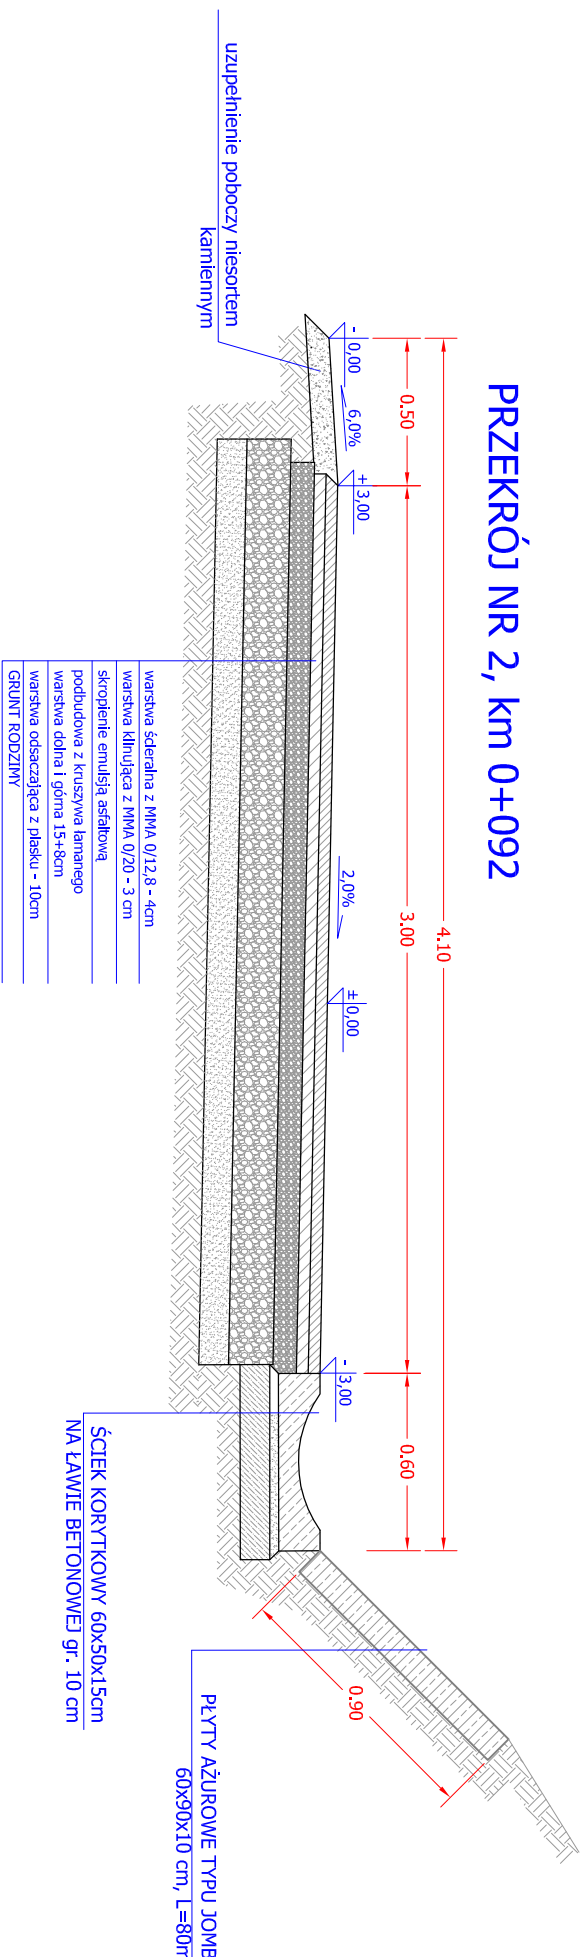

PRZEKRÓJ NR 2, km 0+160

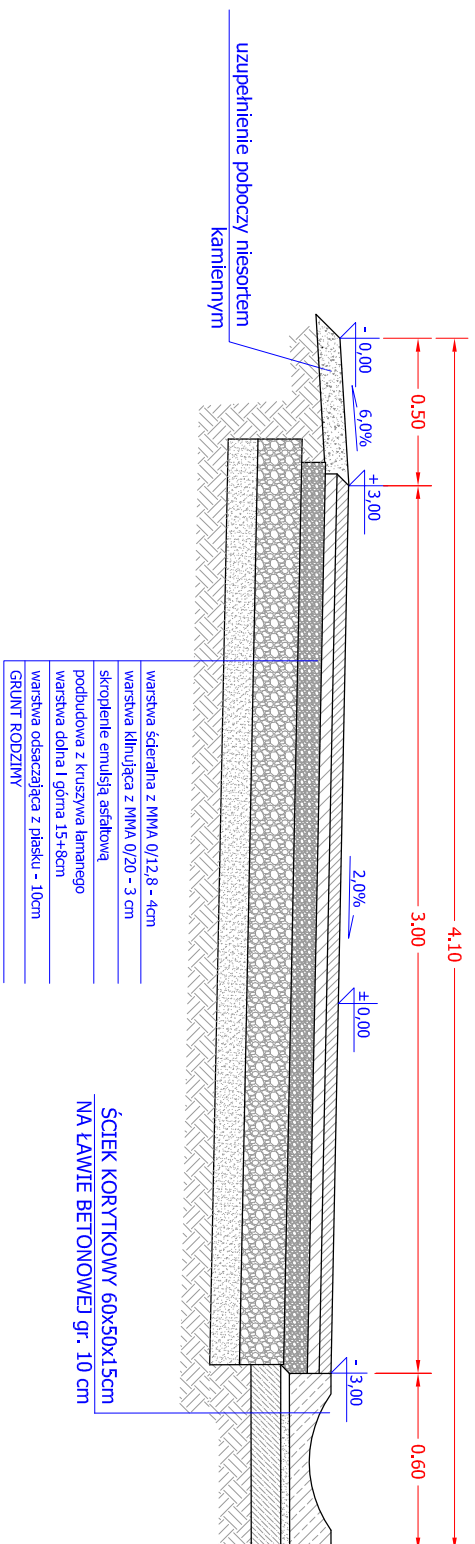

"PRONAD" USŁUGI INWESTORSKIE - mgr inż. Henryk Czaja Polanica Zdrój ul. Kłodzka 1					
Projektowali		mgr inż. Henryk Czaja		Stadium	Branża
		mgr inż. Jakub Bednarczyk			
Zadanie Modernizacja drogi gminnej nr ewid. gruntu 155dr. i 157/1dr. w m. Bolesławów w ciągu ulicy Kościelnej			Data		Nr rys.
			VII 2007		
Obiekt	PRZEKROJE KONSTRUKCYJNE			Skala	2
			1:25		