

Strachocin 31.03.2014 r.


Zn. spr. ZSP – 210-13/2014

Gmina Stronie Śląskie
Ul. Kościuszki 55
57-550 Stronie Śląskie

W nawiązaniu do pisma o nr GKP.042.1.2014LK z dnia 20.03.2014 r Nadleśnictwo Łądek Zdrój w ramach wspólnie realizowanego projektu związanego ze szlakami narciarstwa biegowego w Gminie Stronie Śląskie, wyraża zgodę na użyczenie części działek ewidencyjnych o numerach: 151/2,158 oraz 182/1, znajdujących się w obrębie ewidencyjnym Stronie Lasy na okres 5 lat, w celu posadowienia tam wiat turystycznych oraz lokalizacji miejsc parkingowych. Wiaty mają być umiejscowione na zaznaczonym terenie, zgodnie z dołączonym materiałem mapowym.


NADLEŚNICZY
inż. Mieczysław Krywieńko

STRACHOCIN 42
57-550 Stronie Śląskie
tel. 074 814 143 9, fax 074 814 14 51
NIP 881-000-20-80, REGON 931024077

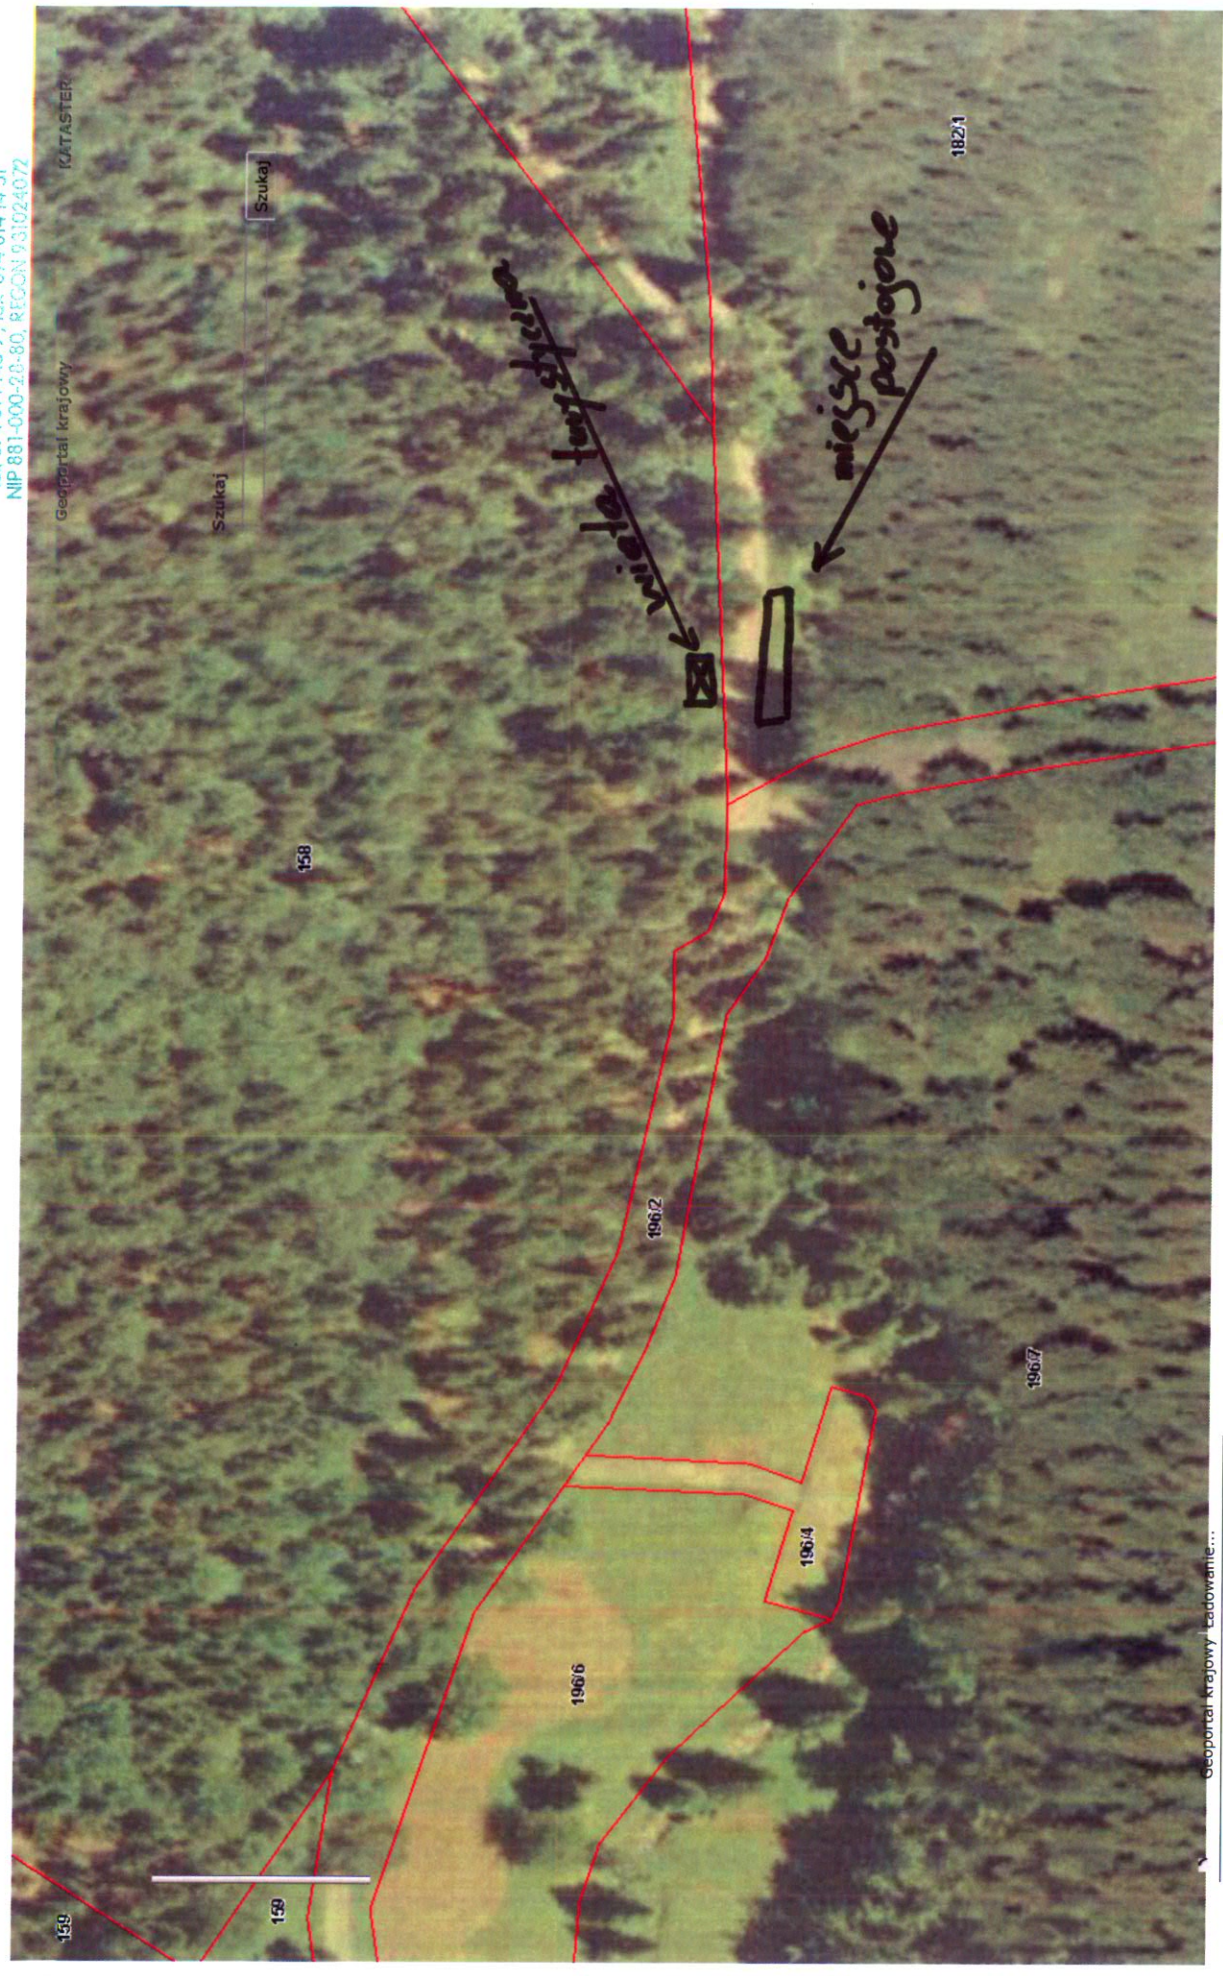


- 2.562s Zoom Zakończono
- 1.962s Zoom Zakończono

*obryb ewidencyjny: Stronie Łosy
działki ewidencyjne: 158, 182/1
(wzrost wsi Nowa Marana)*

LASY PAŃSTWOWE
NADLEŚNICTWO LADEK ZDRÓJ
STRACHOCIN 42
57-550 Stronie Śląskie
tel. 074 814 143 9 fax 074 814 14 51
NIP 681 000 28 80 REGON 141024977

KATASTER

Geoportal krajowy

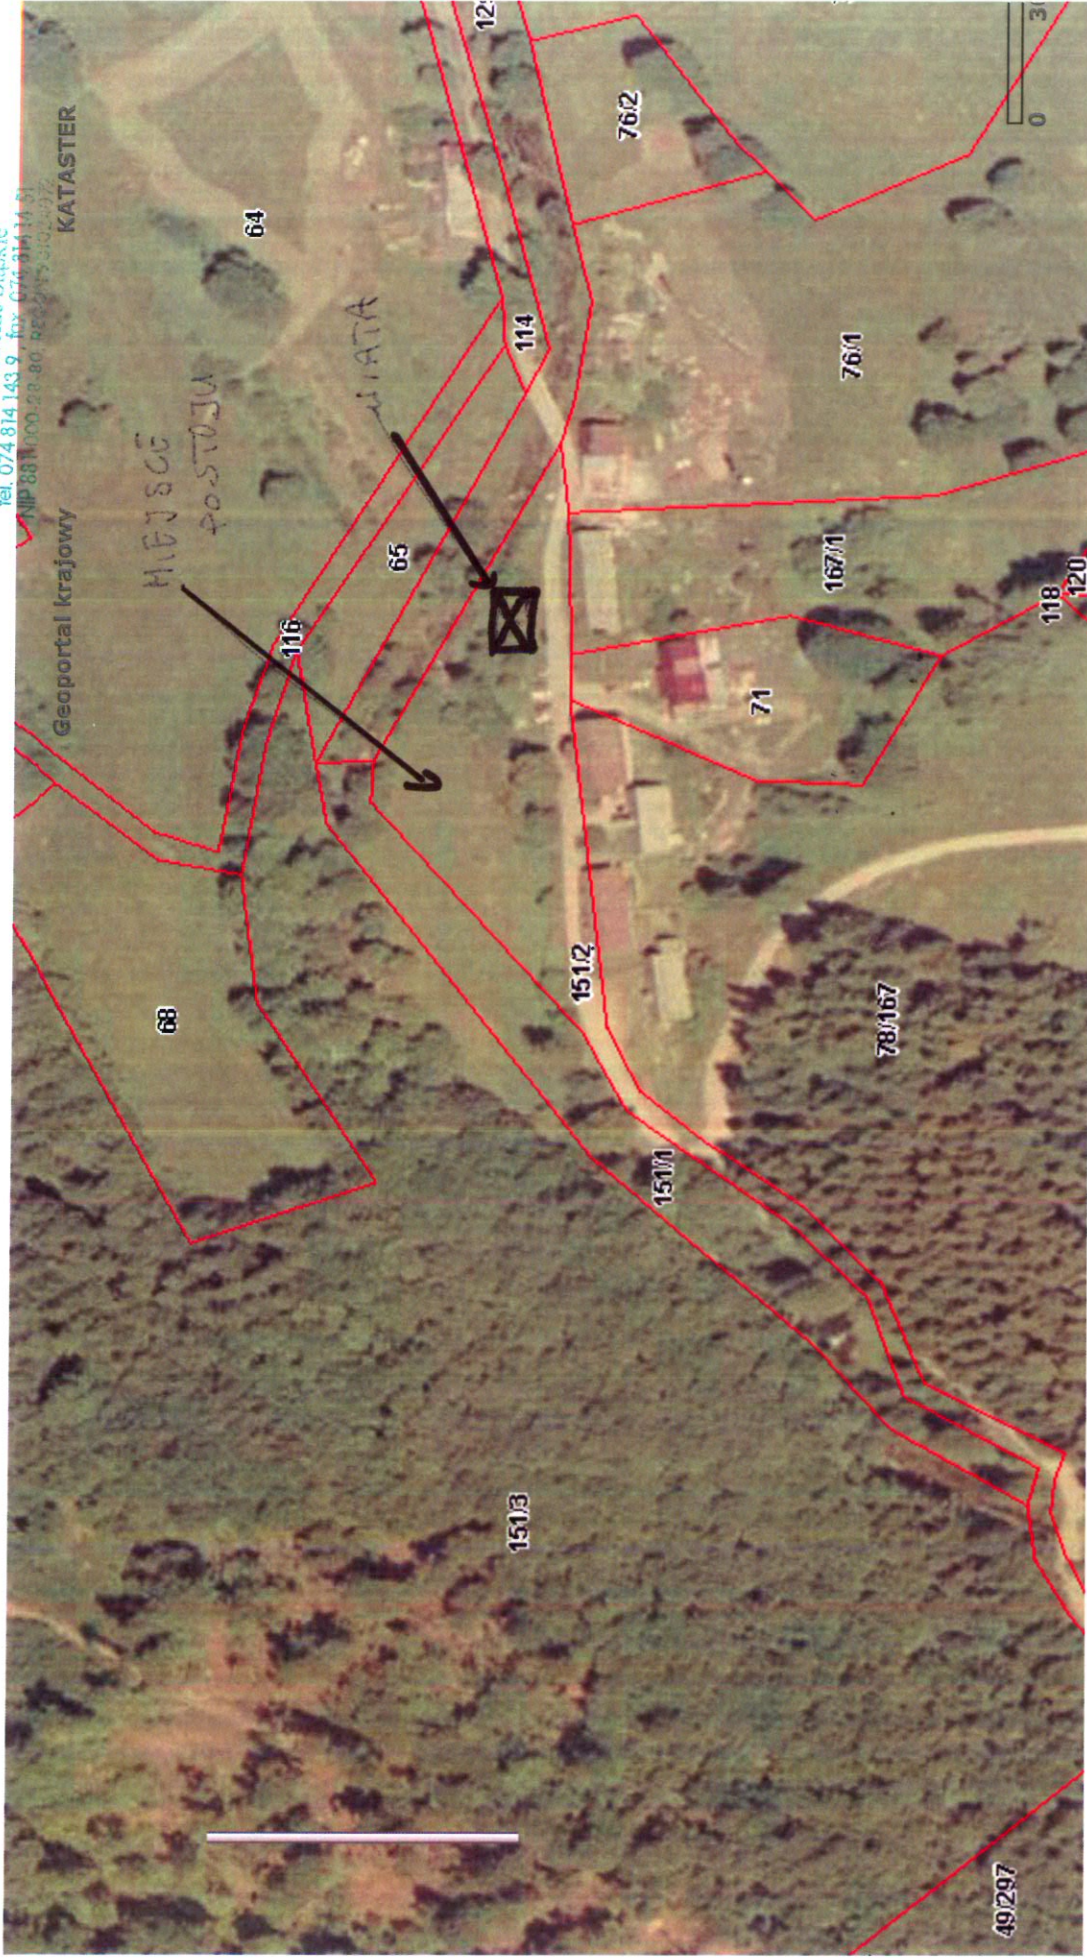

*obryb ewidencyjny: Stronie Lasy
działka ewidencyjna: 151/2 (obszar wsi Biediec)*

specjalist.

SPECJALISTA
ds. stanu posiadania,
mapy numerycznej, leśnictwa

Oktafian Kopec

Strachocin, dnia 16.06.2014 r.

Zn.spr. ZSP-210-25/14

**Gmina Stronie Śląskie
Ul. Kościuszki 55
57-550 Stronie Śląskie**

Nadleśnictwo Łądek Zdrój w ramach wspólnie realizowanego projektu związanego ze szlakami narciarstwa biegowego w Gminie Stronie Śląskie, wyraża zgodę na użyczenie części działki ewidencyjnej o numerze 141/2 znajdującej się w obrębie ewidencyjnym Stronie Śląskie Obszar wiejski na okres 5 lat, celem zagospodarowania turystycznego. Dokładna lokalizacja miejsc parkingowych i wiaty turystycznej została wskazana na gruncie i zaznaczona na mapie – ustalenia są obowiązujące.

W załączeniu:

1. Mapa z zaznaczoną lokalizacją

Z poważaniem
NADLEŚNICZY
inż. Mieczysław Krywieńko



skala 1:5000



MIEJSCE POSTOJU I NIATA