



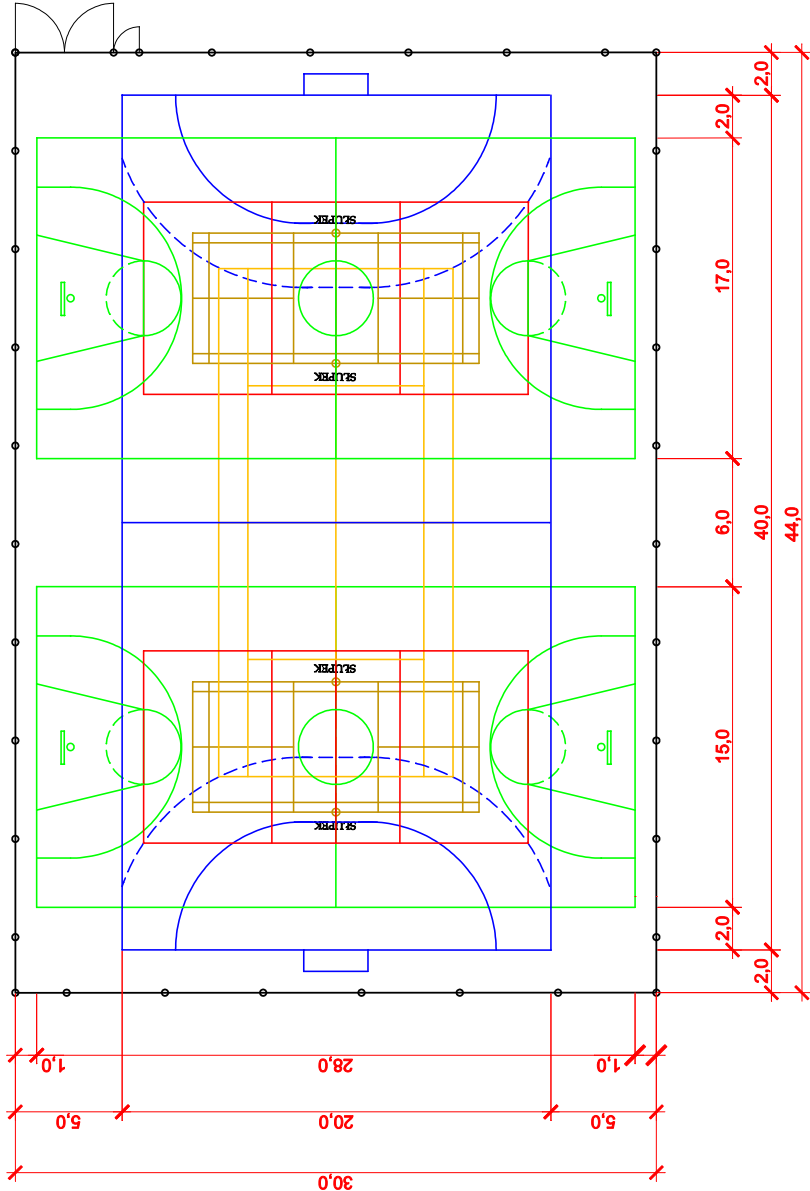


- BOISKO DO PIŁKI RĘCZNEJ
- BOISKO DO KOSZYKÓWKI
- BOISKO DO SIATKÓWKI
- BOISKO DO TENISA ZIEMNEGO
- BOISKO DO BADMINTONA
- OGRODZENIE


	FIRMA "HTM" 57-300 KŁODZKO UL. WOLNOŚCI 53 tel. (074) 647 53 33 tel.kom. (0601) 883 995 57-300 KŁODZKO UL. OKRZEŹI 7 tel.fax. (074) 647 55 00 USŁUGI OGÓLNOBUDOWLANE I PROJEKTOWE			
TYTUŁ RYSUNKU	NR UMOWY			
OBIEKT	RZUT BOISKA WIELOFUNKCYJNEGO			
INWESTOR	WIELOFUNKCYJNE BOISKO SPORTOWE BOLESŁAWÓW DZ. NR 5940 (AR)			
SKALA 1:250	GŁÓWNY PROJEKTANT mgr inż. arch. Henryk Markiewicz uprządnienia Nr UAN VI-45 3/17/90 (dla uch. 1 pkt 1 i 4 ust. 12.8 7) Walidowany 57-300 Kłodzko ul. Wolności 53			
	ASYSTENT MACIEJ MARKIEWICZ			
	DATA 2.2009			
	NR RYSUNKU 2			

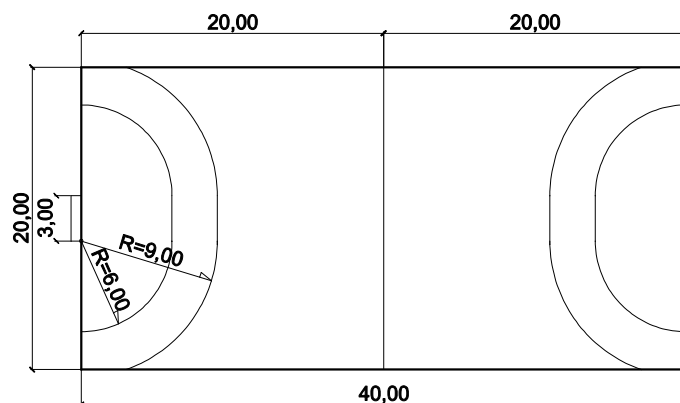


BOISKO DO PIŁKI RĘCZNEJ

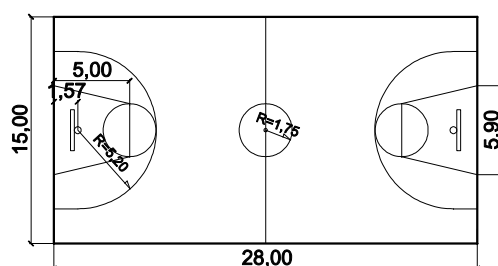


BOISKO DO KOSZYKÓWKI

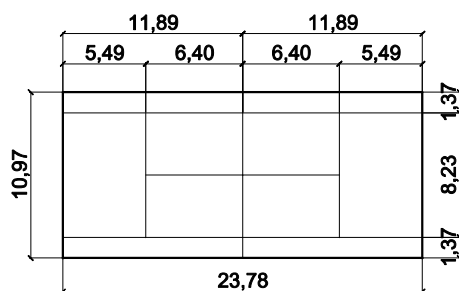

KORT TENISOWY

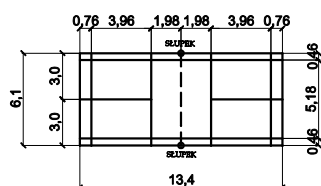


BOISKO DO BADMINTONA

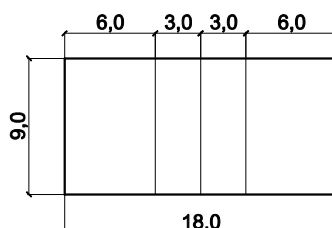

BOISKO DO SIATKÓWKI

	FIRMA "HTM" 57-300 KŁODZKO UL. WOLNOŚCI 53 tel. (074) 647 53 33 tel.kom (0601) 893 995 57-300 KŁODZKO UL. OKRZEI 7 tel.fax. (074) 647 55 00 USŁUGI OGÓLNOBUDOWLANE I PROJEKTOWE		
TYTUŁ RYSUNKU	SCHEMATY BOISK		NR UMOWY
OBIEKT	WIELOFUNKCYJNE BOISKO SPORTOWE BOLESŁAWÓW DZ. NR 59/10 (AR1) GMINA STRONIE ŚLĄSKIE		FAZA P.B.
INWESTOR	GMINA STRONIE ŚLĄSKIE UL. KOŚCIUSZKI 55		DATA 2.2009
SKALA 1:500	GŁÓWNY PROJEKTANT mgr inż. arch. Henryk Markiewicz uprawnienia Nr UAN VI-6 3/117 90 (§2 ust. 1 pkt 1 § 4 ust. 1,2 § 7) Wałbrzych 57-300 Kłodzko ul. Wolności 53	ASYSTENT MACIEJ MARKIEWICZ	NR RYSUNKU 3

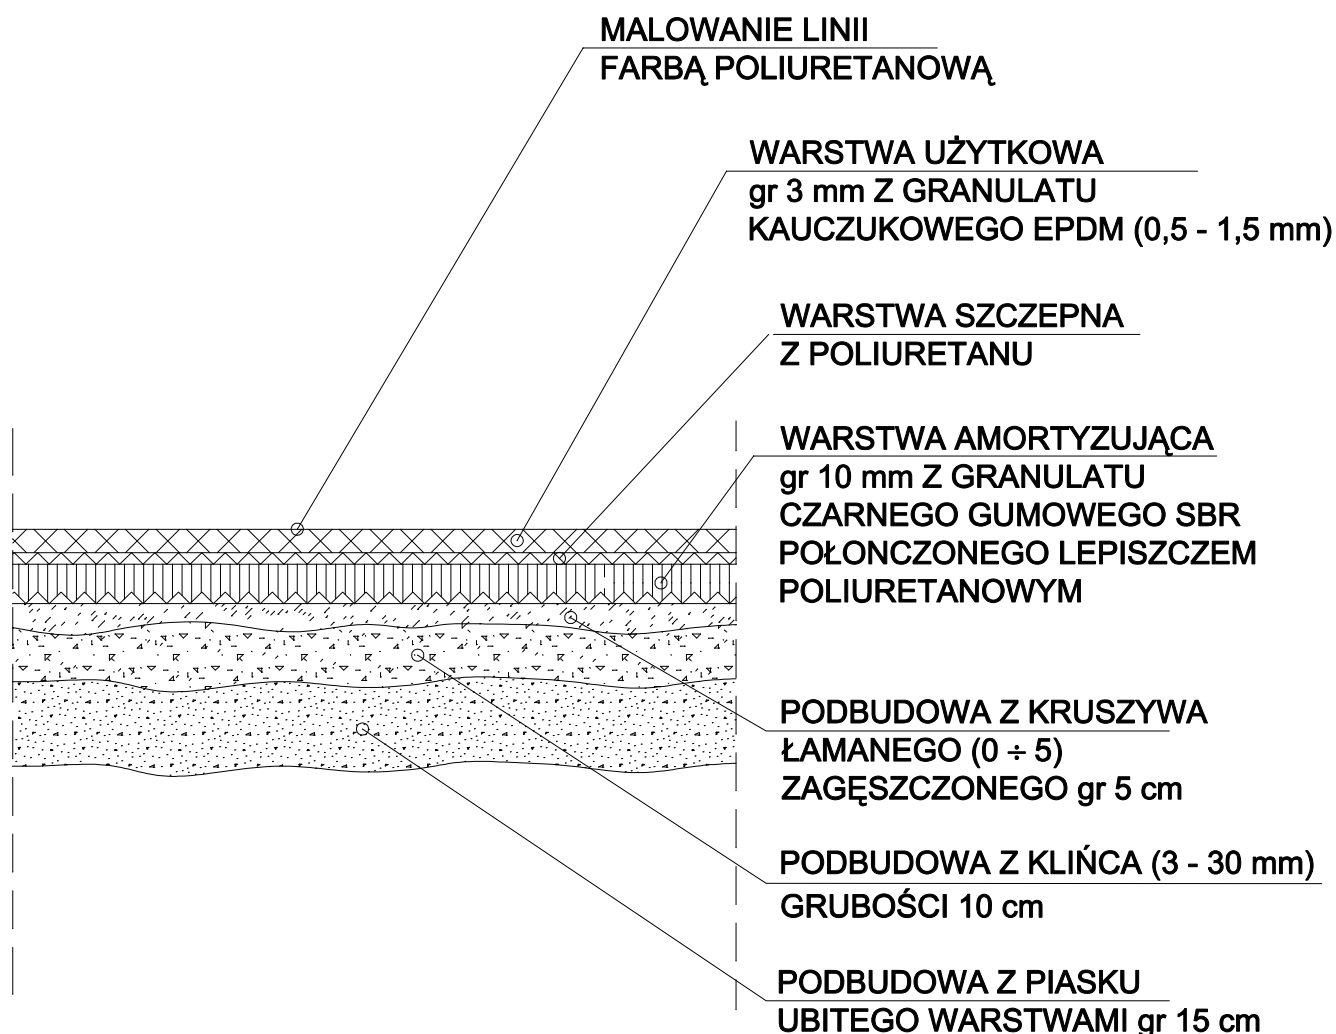

SCHEMAT PRZEKROJU BOISKA NA PODBUDOWIE MINERALNEJ


	FIRMA "HTM" 57-300 KŁODZKO UL. WOLNOŚCI 53 tel. (074) 647 53 33 tel.kom (0601) 893 995 57-300 KŁODZKO UL. OKRZEI 7 tel.fax. (074) 647 55 00 USŁUGI OGÓLNOBUDOWLANE I PROJEKTOWE		
TYTUŁ RYSUNKU	SCHEMAT PRZEKROJU BOISKA TARTANOWEGO NA PODBUDOWIE MINERALNEJ		NR UMOWY
OBIEKT	WIELOFUNKCYJNE BOISKO SPORTOWE BOLESŁAWÓW DZ. NR 59/10 (AR1) GMINA STRONIE ŚLĄSKIE		FAZA P.B.
INWESTOR	GMINA STRONIE ŚLĄSKIE UL. KOŚCIUSZKI 55		DATA 2.2009
SKALA 1:5	GŁÓWNY PROJEKTANT mgr inż. arch. Henryk Markiewicz uprawnienia Nr UAN VI-6 3/117 90 (§2 ust. 1 pkt 1 § 4 ust. 1, 2 § 7) Wałbrzych 57-300 Kłodzko ul. Wolności 53	ASYSTENT MACIEJ MARKIEWICZ	NR RYSUNKU 4

KOSTKA BETONOWA 10 x 20 x 8 cm
NA PLACU MANEROWYM I DRODZE DOJAZDOWEJ

PODSYPKA PIASKOWA gr 4 cm


PODBUDOWA:
NIESORT O FRAKCJI 0 - 30 gr 6 cm
TLUCZEŃ (W-WA GÓRNA) O FRAKCJI 40 - 60 gr 8 cm
TLUCZEŃ (W-WA DOLNA) O FRAKCJI 60 - 80 gr 12 cm

WARSTWA ODSĄCAJĄCA Z POSPÓLKI gr 15 cm

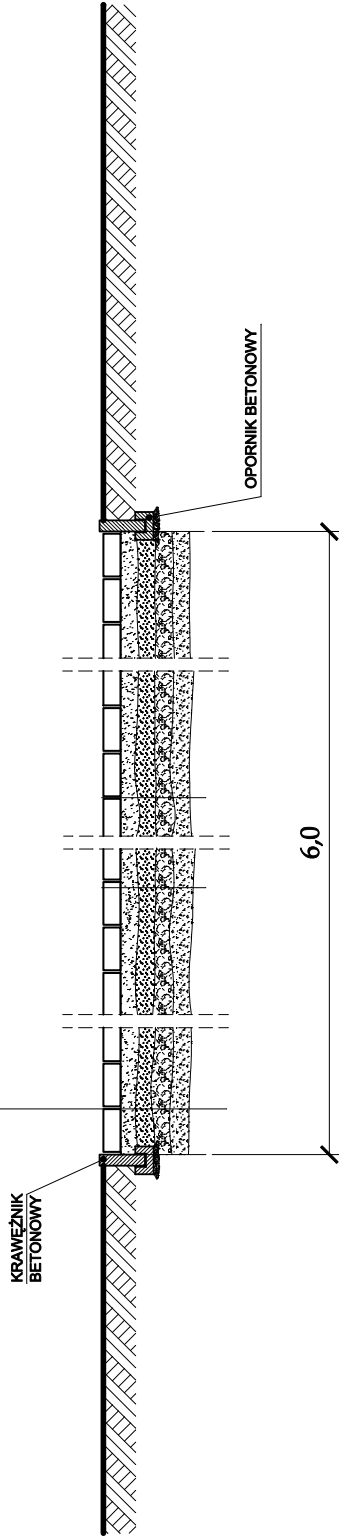


UWAGA : KOSTKĘ BETONOWĄ ZAHYDROFIZOWAĆ I KONSERWOWAĆ

	FIRMA "HTM" 57-300 KŁODZKO UL. WOJNOŚCI 53 tel.(074) 647 53 53 tel.kom (0401) 895 995 57-300 KŁODZKO UL. OKRZASZ 7 tel.fax. (074) 647 53 00 USŁUGI OGÓLNOBUDOWLANE I PROJEKTOWE			
TYTUŁ RYSUNKU	PRZEMÓWNIKI PRZECIŻYWIENIA WŁAŚCIWOSTY			
OBIEKT	WIELOFUNKCYJNE BOISKO SPORTOWE BOLESŁAWÓW DZ. NR 59/00 (AKT) GMINA STRONIE ŚLĄSKIE			
INWESTOR	GMINA STRONIE ŚLĄSKIE UL. KOŚCIUSZKI 55			
SKALA 1:25	GŁÓWNY PROJEKTANT mgr inż. Jacek Markiewicz uprawnienia Nr UAN VI-53/117/90 (82 ust. 1 pkt 1 § 4 ust. 1.2 § 7) Walbroskich 57-300 Kłodzko ul. Wolności 53		ASYSTENT MACIEJ MARKIEWICZ	
NR UMOWY		HAZA P.B.		
PRZEMÓWNIKI PRZECIŻYWIENIA WŁAŚCIWOSTY		DATA 2.2009		
NR RYSUNKU		5		

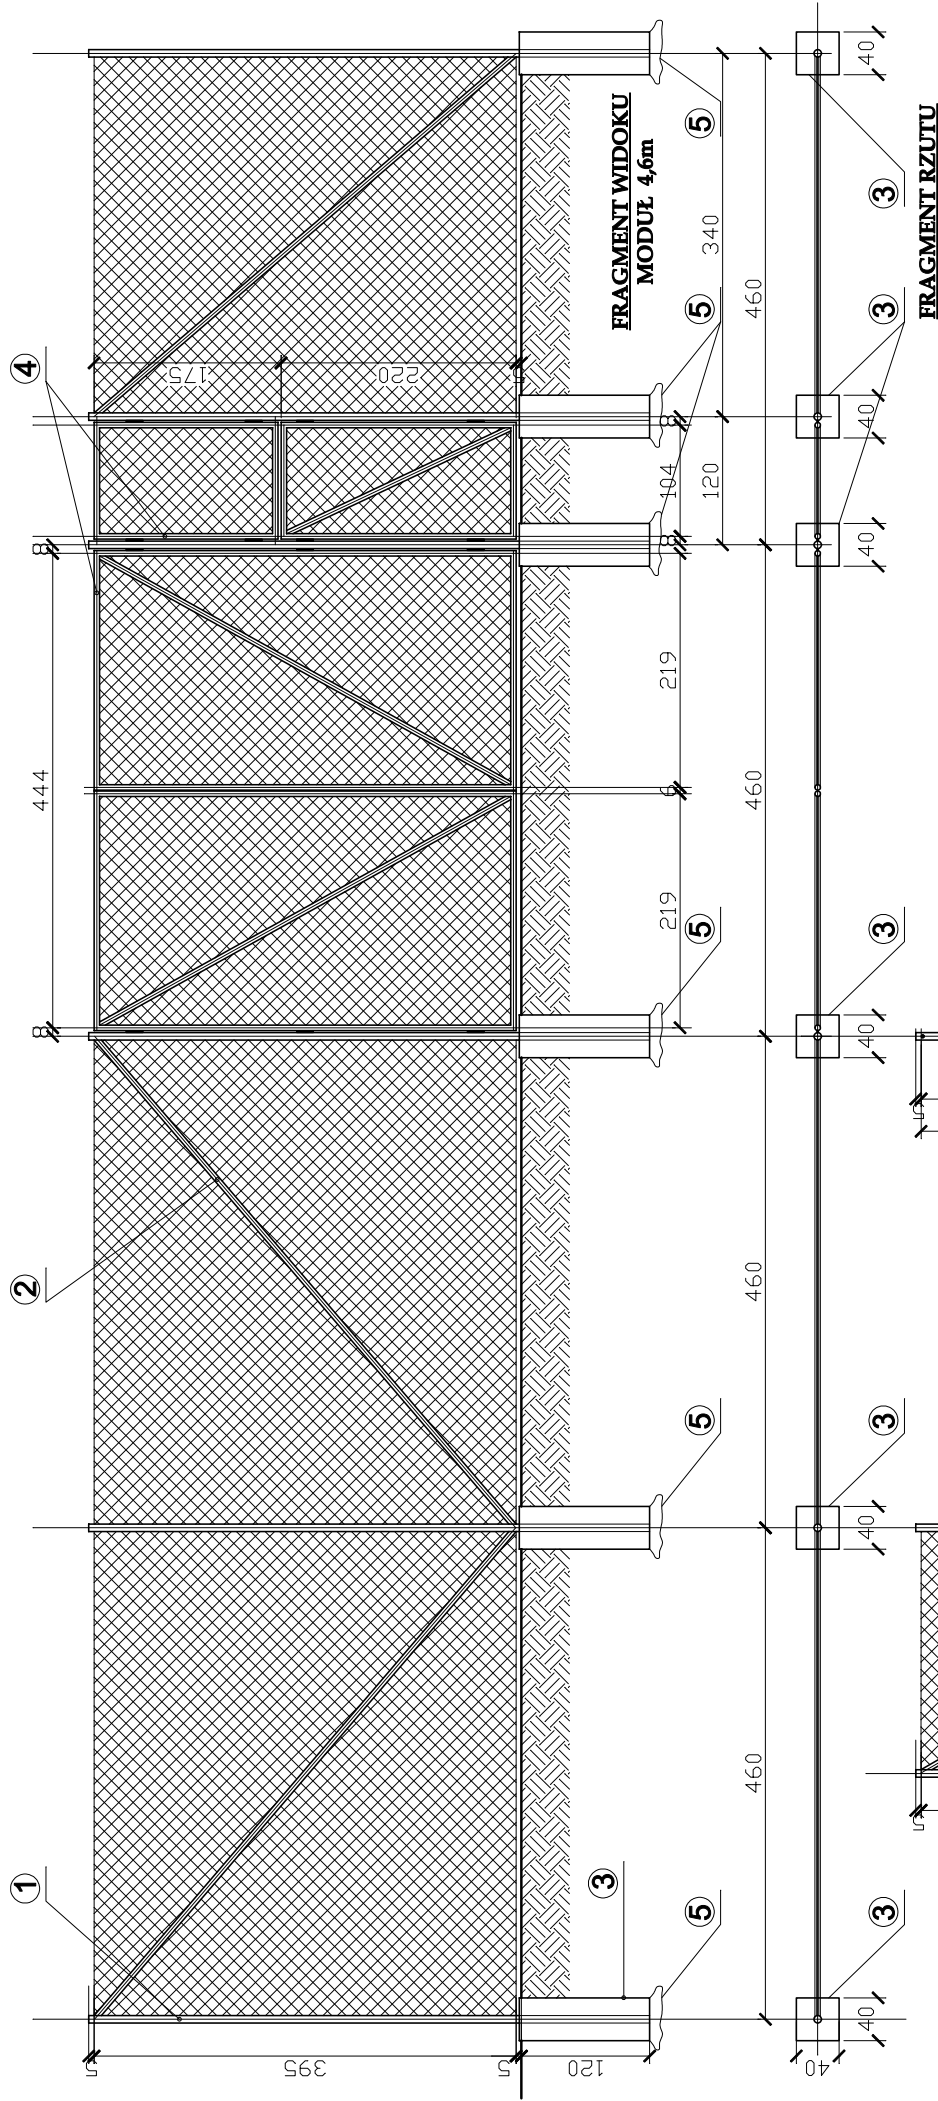



FRAGMENT WIDOKU
MODUŁ 2,3m

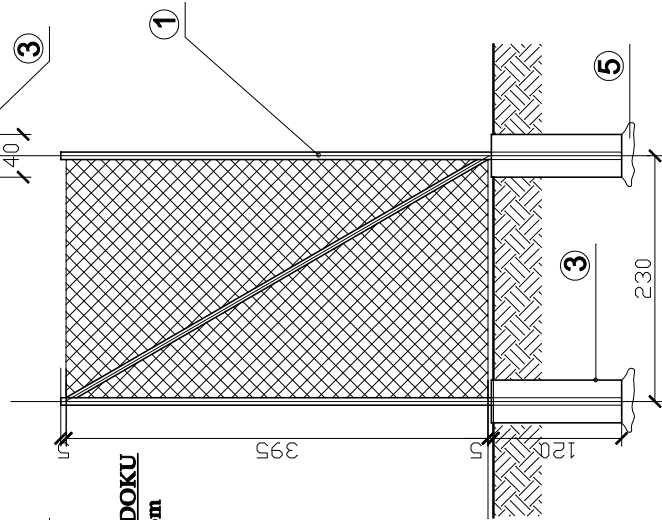

- 1 SŁUPEK Z RUR RØ70x5 mm
- 2 STEŻENIE Z RUR RØ51x3,6 mm
- 3 FUNDAMENT Z BETONU ŻWIROWEGO B-20
- 4 BRAMA I FURTKA Z RUR RØ51x3,6 mm
- 5 PODSYPKA Z PIASKU UBITEGO gr.5cm

	FIRMA "HTM" 57-300 KŁODZKO UL. WOLNOŚCI 53 tel.(074) 647 53 33 tel.kom (661) 895 995 57-300 KŁODZKO UL. OKRĘŻLI 7 tel.fax. (074) 647 53 00 USŁUGI OGÓLNOBUDOWLANE I PROJEKTOWE				
	TYTUŁ RYSUNKU	PROJEKT OGRÓDZENIA - SZCZEGÓŁ			
OBIEKT	WIELOWUNKCYJNE BOISKO SPORTOWE POLESZANÓW DZ. NR 59/00 (AKT)				FAZA P.B.
INWESTOR	GMINA STRONIE ŚLĄSKIE UL. KOŚCIEUSZKI 55				DATA 2.2009
SKALA 1:50	GŁÓWNY PROJEKTANT mgr inż. Henryk Markiewicz uprawnienia Nr UAN VI/43/117/90 (82 ust. 1 pkt 1 § 4 ust. 1.2 § 7) Walnych 57-300 Kłodzko ul Wolności 53				NR RYSUNKU 6

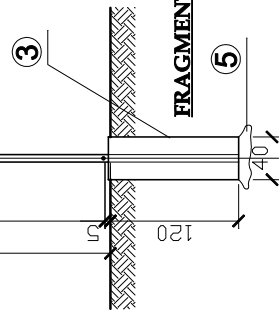

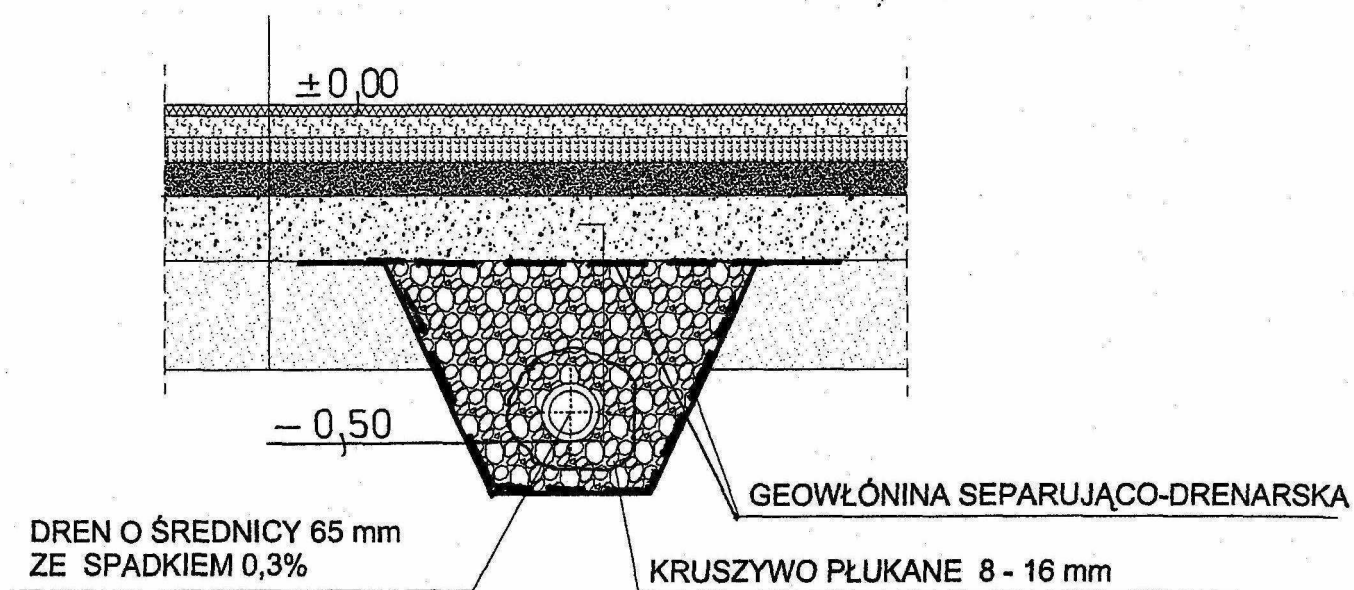

	FIRMA "HTM" 57-300 KŁODZKO UL. WOLNOŚCI 53 tel. (074) 647 53 33 tel.kom (0601) 893 995 57-300 KŁODZKO UL. OKRZEI 7 tel.fax. (074) 647 55 00 USŁUGI OGÓLNOBUDOWLANE I PROJEKTOWE		
TYTUŁ RYSUNKU	PRZEKÓJ PRZEZ ROWEK DRENARSKI		NR UMOWY
OBIEKT	WIELOFUNKCYJNE BOISKO SPORTOWE BOLESŁAWÓW DZ. NR 59/10 (AR1) GMINA STRONIE ŚLĄSKIE		FAZA P.B.
INWESTOR	GMINA STRONIE ŚLĄSKIE UL. KOŚCIUSZKI 55		DATA 2.2009
SKALA	GŁÓWNY PROJEKTANT mgr inż. arch. Henryk Markiewicz uprawnienia Nr UAN VI-6 3/117 90 (§2 ust. 1 pkt 1 § 4 ust. 1, 2 § 7) Wałbrzych 57-300 Kłodzko ul. Wolności 53	PROJEKTANT mgr inż. Aneta Rychlińska uprawnienia Nr 346/00/DUW	NR RYSUNKU 7/S