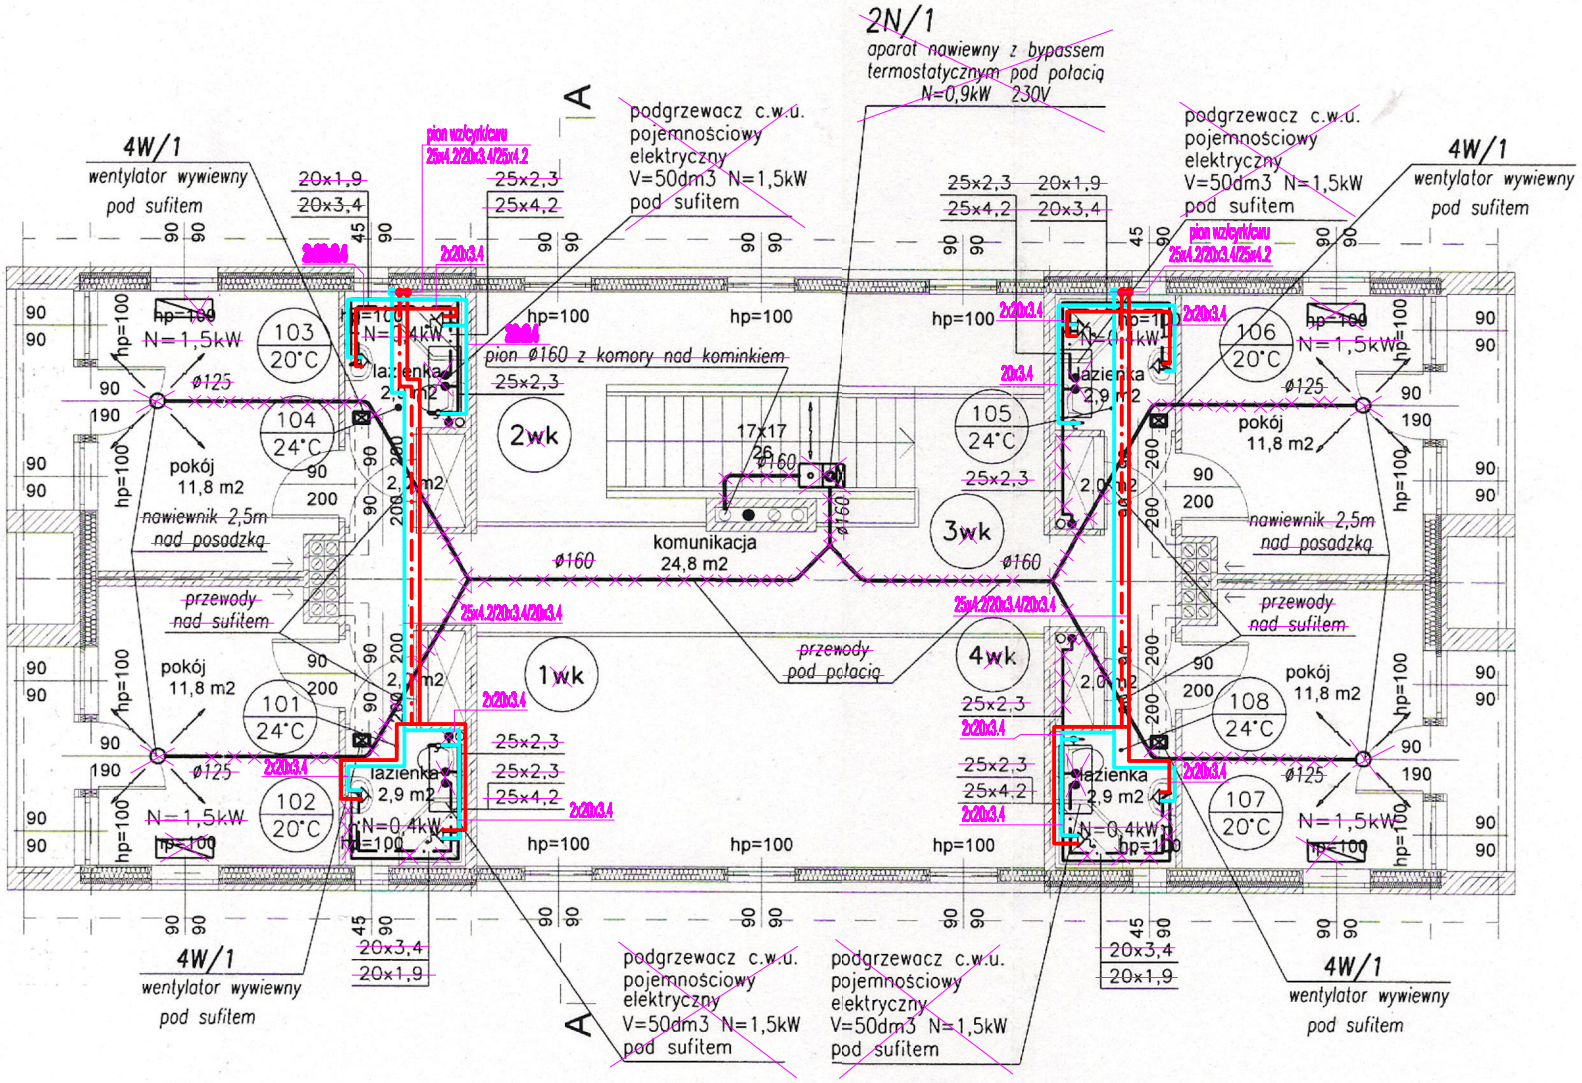

instalacja wody zimnej
instalacja wody ciepłej
instalacja cyrkulacji
instalacja c.o. zasilanie
instalacja c.o. powrót
grzejnik płytowy 70/55/20

OZNACZENIA

- instalacja wody zimnej
- instalacja ciepłej wody
- piec akumulacyjny elek
- elektryczny grzejnik bry

Podziałka		Imię i nazwisko	Nr uprawnień	Podpis
1 : 100	Projektant	mgr inż. Zbigniew Wnęk	NBGP V-7342/3/30/96	
	Asystent	inż. Robert Gross		
Inwestor	GMINA STRONIE ŚLĄSKIE 57-550 STRONIE ŚLĄSKIE, UL. KOŚCIUSZKI 55			Nr rysunku 2S/a
Nazwa rysunku	BUDYNEK GŁÓWNY - NR 1 RZUT PIĘTRA - INSTALACJA WODY ZIMNEJ, CIEPŁEJ I CYRKULACJI			

STAROSTW