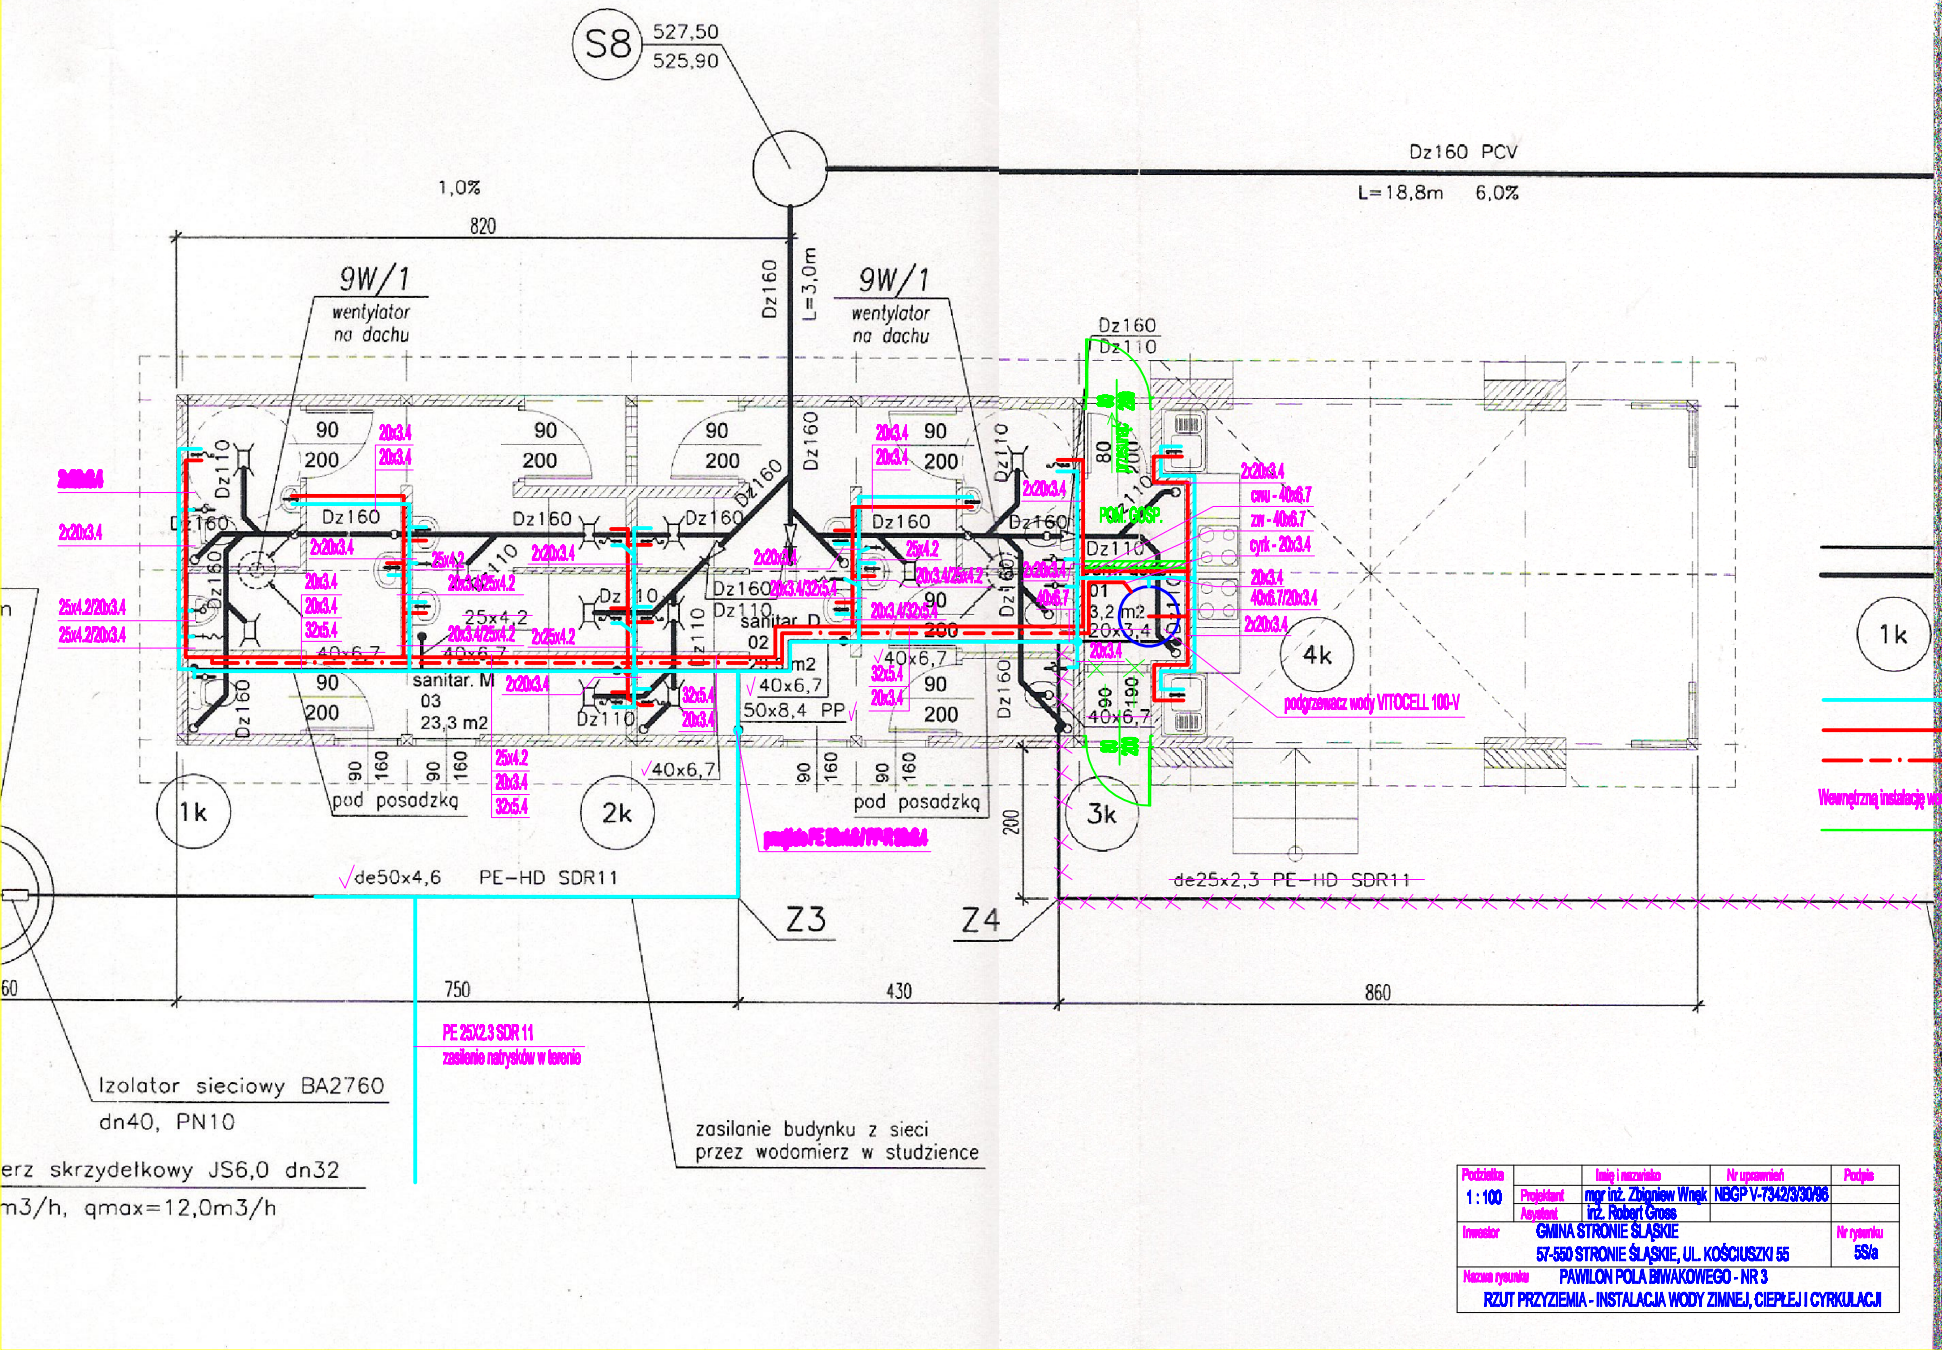

Podziałka 1:100		Imię i nazwisko	Nr uprawnień	Podpis
	Projektant	mgr inż. Zbigniew Wnęk	NBGP V-7342/3/30/96	
	Asystent	inż. Robert Gross		
Inwestor	GMINA STRONIE ŚLĄSKIE 57-550 STRONIE ŚLĄSKIE, UL. KOŚCIUSZKI 55			Nr rysunku 5Sła
Nazwa rysunku	PAWILON POLA BIWAKOWEGO - NR 3 RZUT PRZYZIEMIA - INSTALACJA WODY ZIMNEJ, CIEPŁEJ I CYRKULACJI			