




RYS NR		1
LOKALIZACJA MOSTU W TERNIE		
MODERNIZACJA MOSTU W CIĄGU DROGI GMINNEJ		
W MIEJSCOWOŚCI STARY GIERAŁTÓW		
Lokalizacja	Stary Gieraltów, dz. 193, 186, 163, 93 obręb. Stary Gieraltów	data
Investor	Gmina Stronie Śląskie, 57-550 Stronie Śląskie, ul. Kościuszki 55	
Projektant	Projekt budowlany - wykonawczy	Kwiecień 2010
Projektant	mjr inż. Witold Chmielewski	
Podpis	mgr inż. Grzegorz Kosiński	
	UAN: VI.19.07.190	
	podpis:	
Skala		1:1000

Technical drawing of a wooden railing (bariera drewniana) showing a cross-section. The drawing includes the following dimensions and labels:

- Dimensions:**
 - 553.30 (Total height)
 - 310 (Height of the post)
 - 100 (Distance from post to first rail)
 - 1280 (Total length of the railing section)
 - 1100 (Length of the top rail section)
 - 552.49 (Height of the railing section)
 - 1280 ± 10 (Total length of the railing section with tolerance)
- Labels:**
 - BARIERA DREWNIANA** (Wooden railing)
 - PMIST Z BALI DREWNIANYCH** (Railing with wooden balusters)

SKALA:
1:100


NAZWA:	MODERNIZACJA MIĘSTO W CIĄGU DRUGI GMINIEJ
LOKALIZACJA:	Stary dworzec w ul. Wolna 190 dno Stary Dworzec gmina Stronie Śląskie
INWESTOR:	Gmina Stronie Śląskie, 75-590 Stronie Śląskie, ULKOŚCISZE 55
STADIUM:	PROJEKT BUDOWNY
PROJEKTANT:	Biurowisko Projektowa z Kolaszka
DATA:	A8P:VI-VII-2010 A8B:VI-VIII-2010 A8C:VIII-IX-2010 A8D:IX-X-2010 A8E:X-XI-2010 A8F:XII-2010 A8G:I-II-2011 A8H:III-IV-2011 A8I:V-VI-2011 A8J:VII-VIII-2011 A8K:IX-X-2011 A8L:XI-2011 A8M:2012
KWOTA:	kwiecień 2010
STRONA:	nr 3

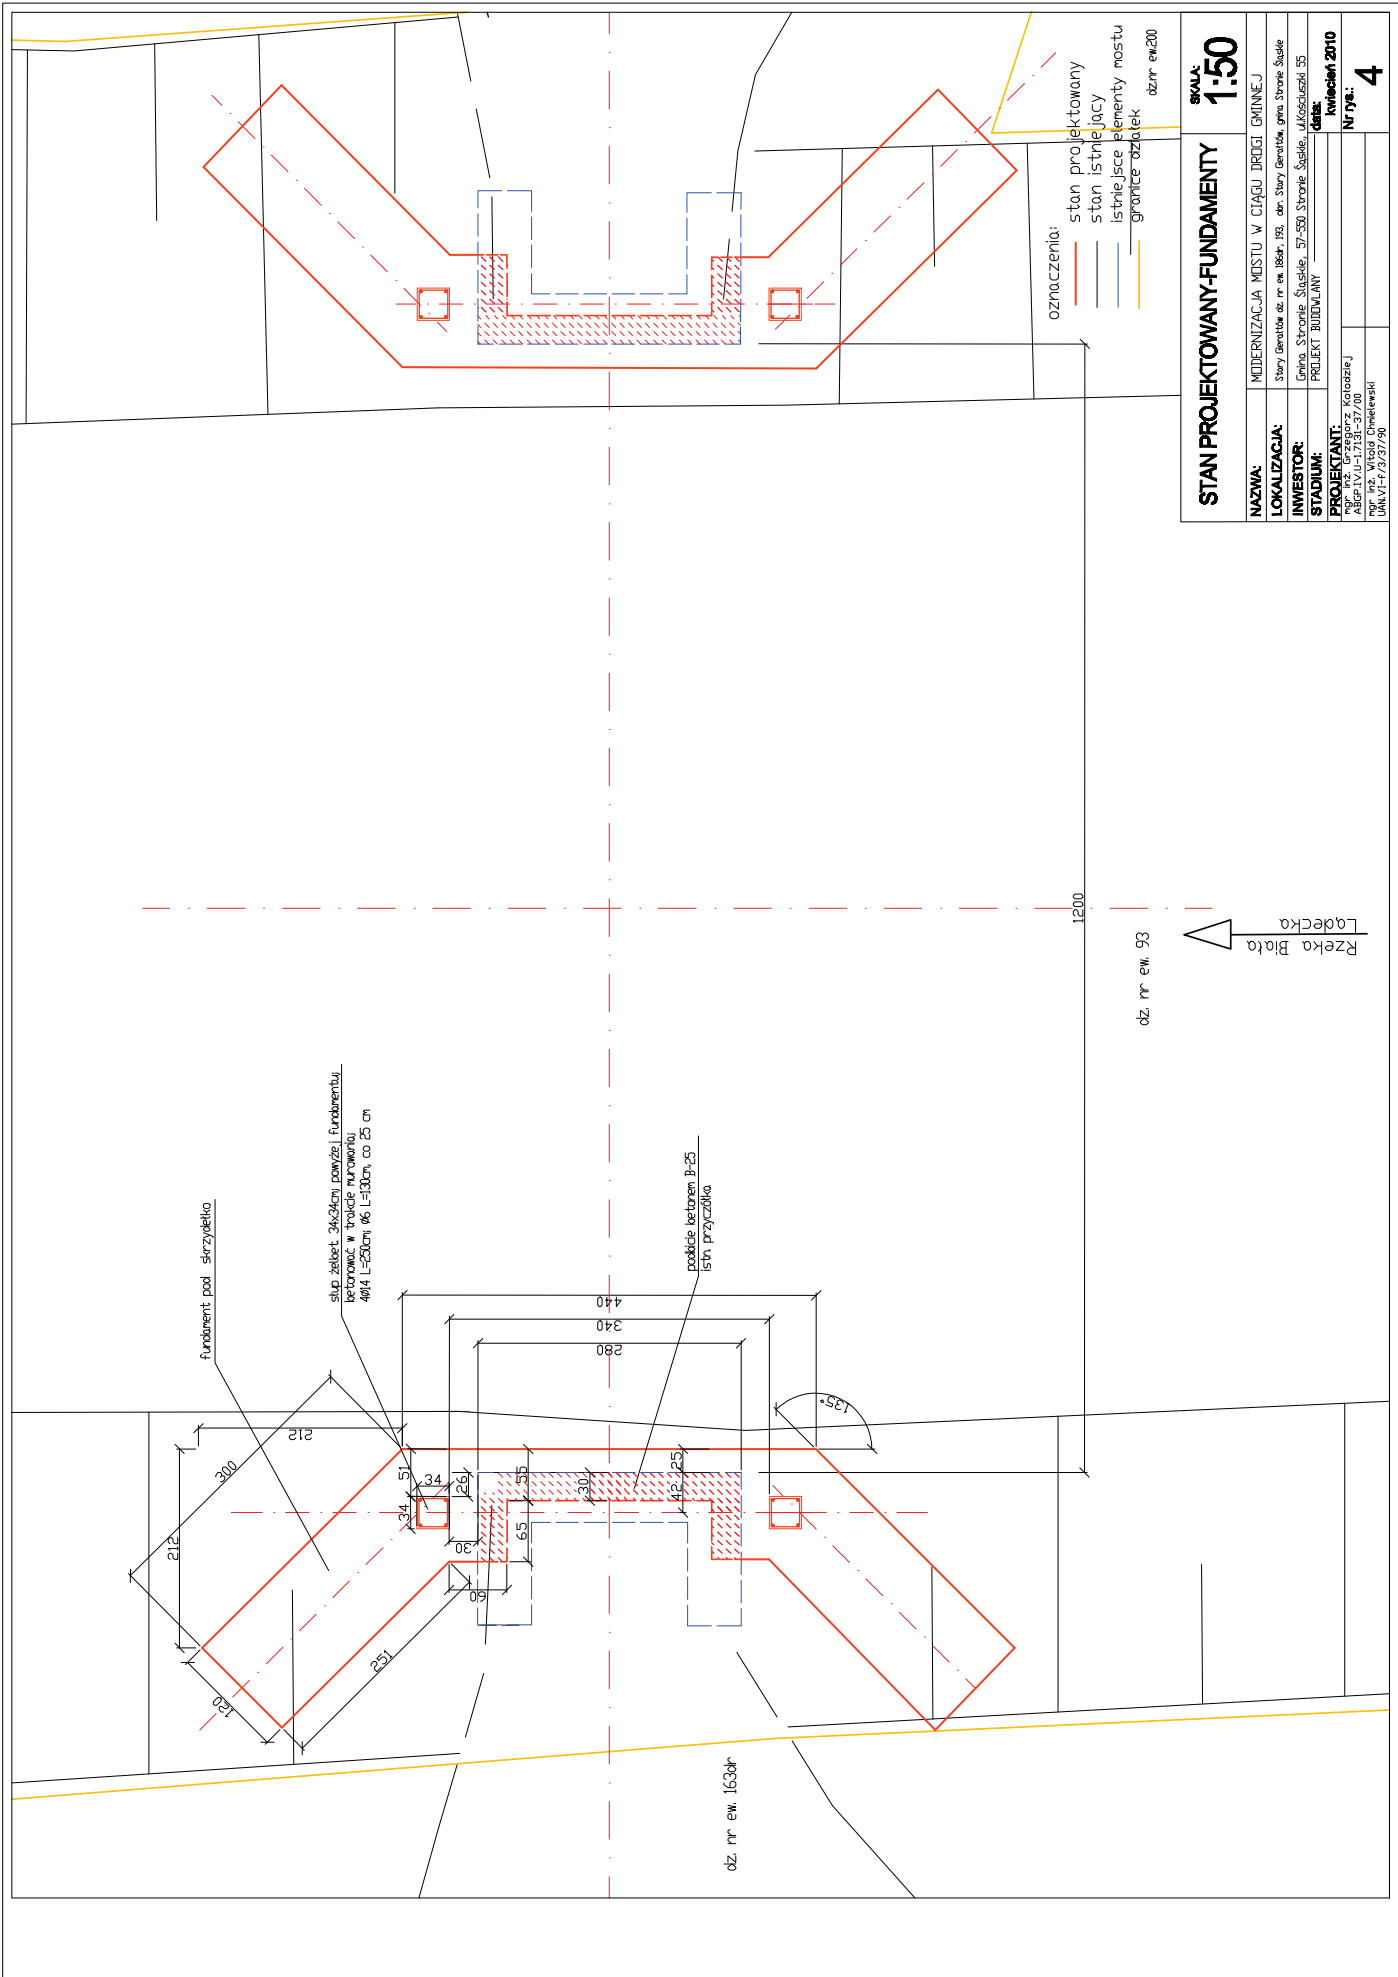


STAN PROJEKTOWANY-FUNDAMENTY

SKALA: 1:50

NAZWA:	MODERNIZACJA MOSTU W CIĄGU DRUGI GMINNEJ
LOKALIZACJA:	Stary Gwałtowny, nr ew. 193, ul. Stary Gwałtowny, gmina Stronie Śląskie
INWESTOR:	Gmina Stronie Śląskie, 57-550 Stronie Śląskie, ul. Kościuszki 55
STADIUM:	PROJEKT BUDOWLANY
PROJEKTANT:	mgr inż. Wiesław Ormielewski
Allego: 1.V.U-1731-37/00	
UN: 17.37.79	
data:	kwiecień 2010
Nr rys.:	4

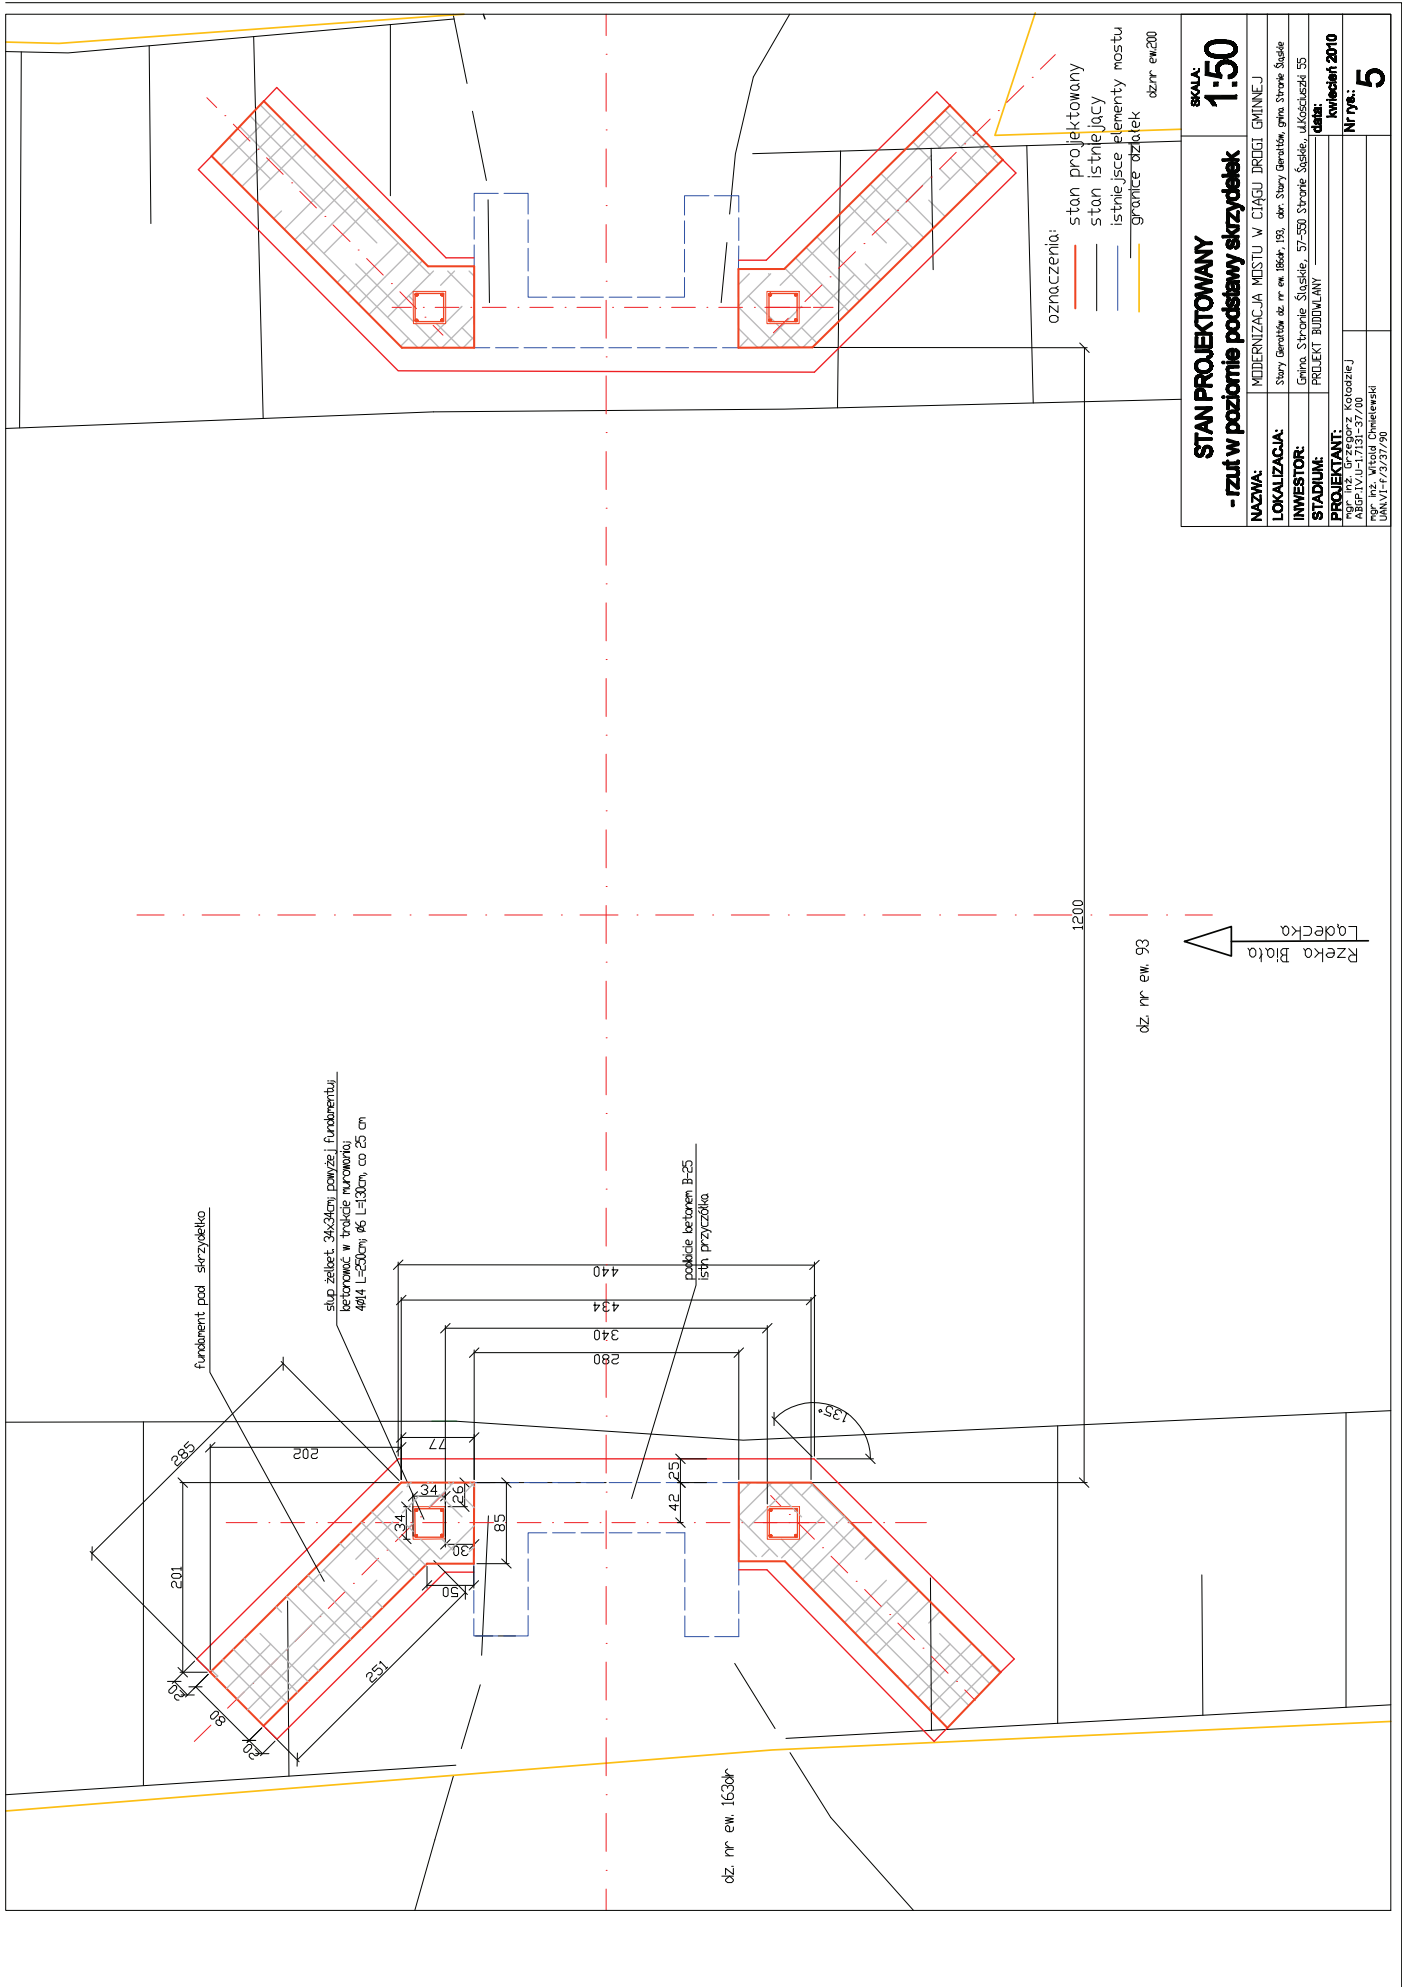

STAN PROJEKTOWANY - rzut w poziomie podstawy skrzydełek		SKALA: 1:50
NAZWA:	MODERNIZACJA MOSTU W CIĄGU DRÓGI GMINNEJ	
LOKALIZACJA:	Stary Gwarant, dz. nr ew. 186, 193, obr. Stary Gwarant, gmina Stronie Śląskie	
INWESTOR:	Gmina Stronie Śląskie, 57-550 Stronie Śląskie, ul. Kościuszki 55	
STADIUM:	PROJEKT BUDOWLANY	DATA:
PROJEKTANT:	KOP. INŻ. GRZEGOŻ KŁODZIEJ	KWIEŚNIU 2010
	ABGP-TVJ-17131-37/00	Nr rys.:
	mgr inż. Wiesław Chmielewski	5
	UNIV.17.37.07.28	

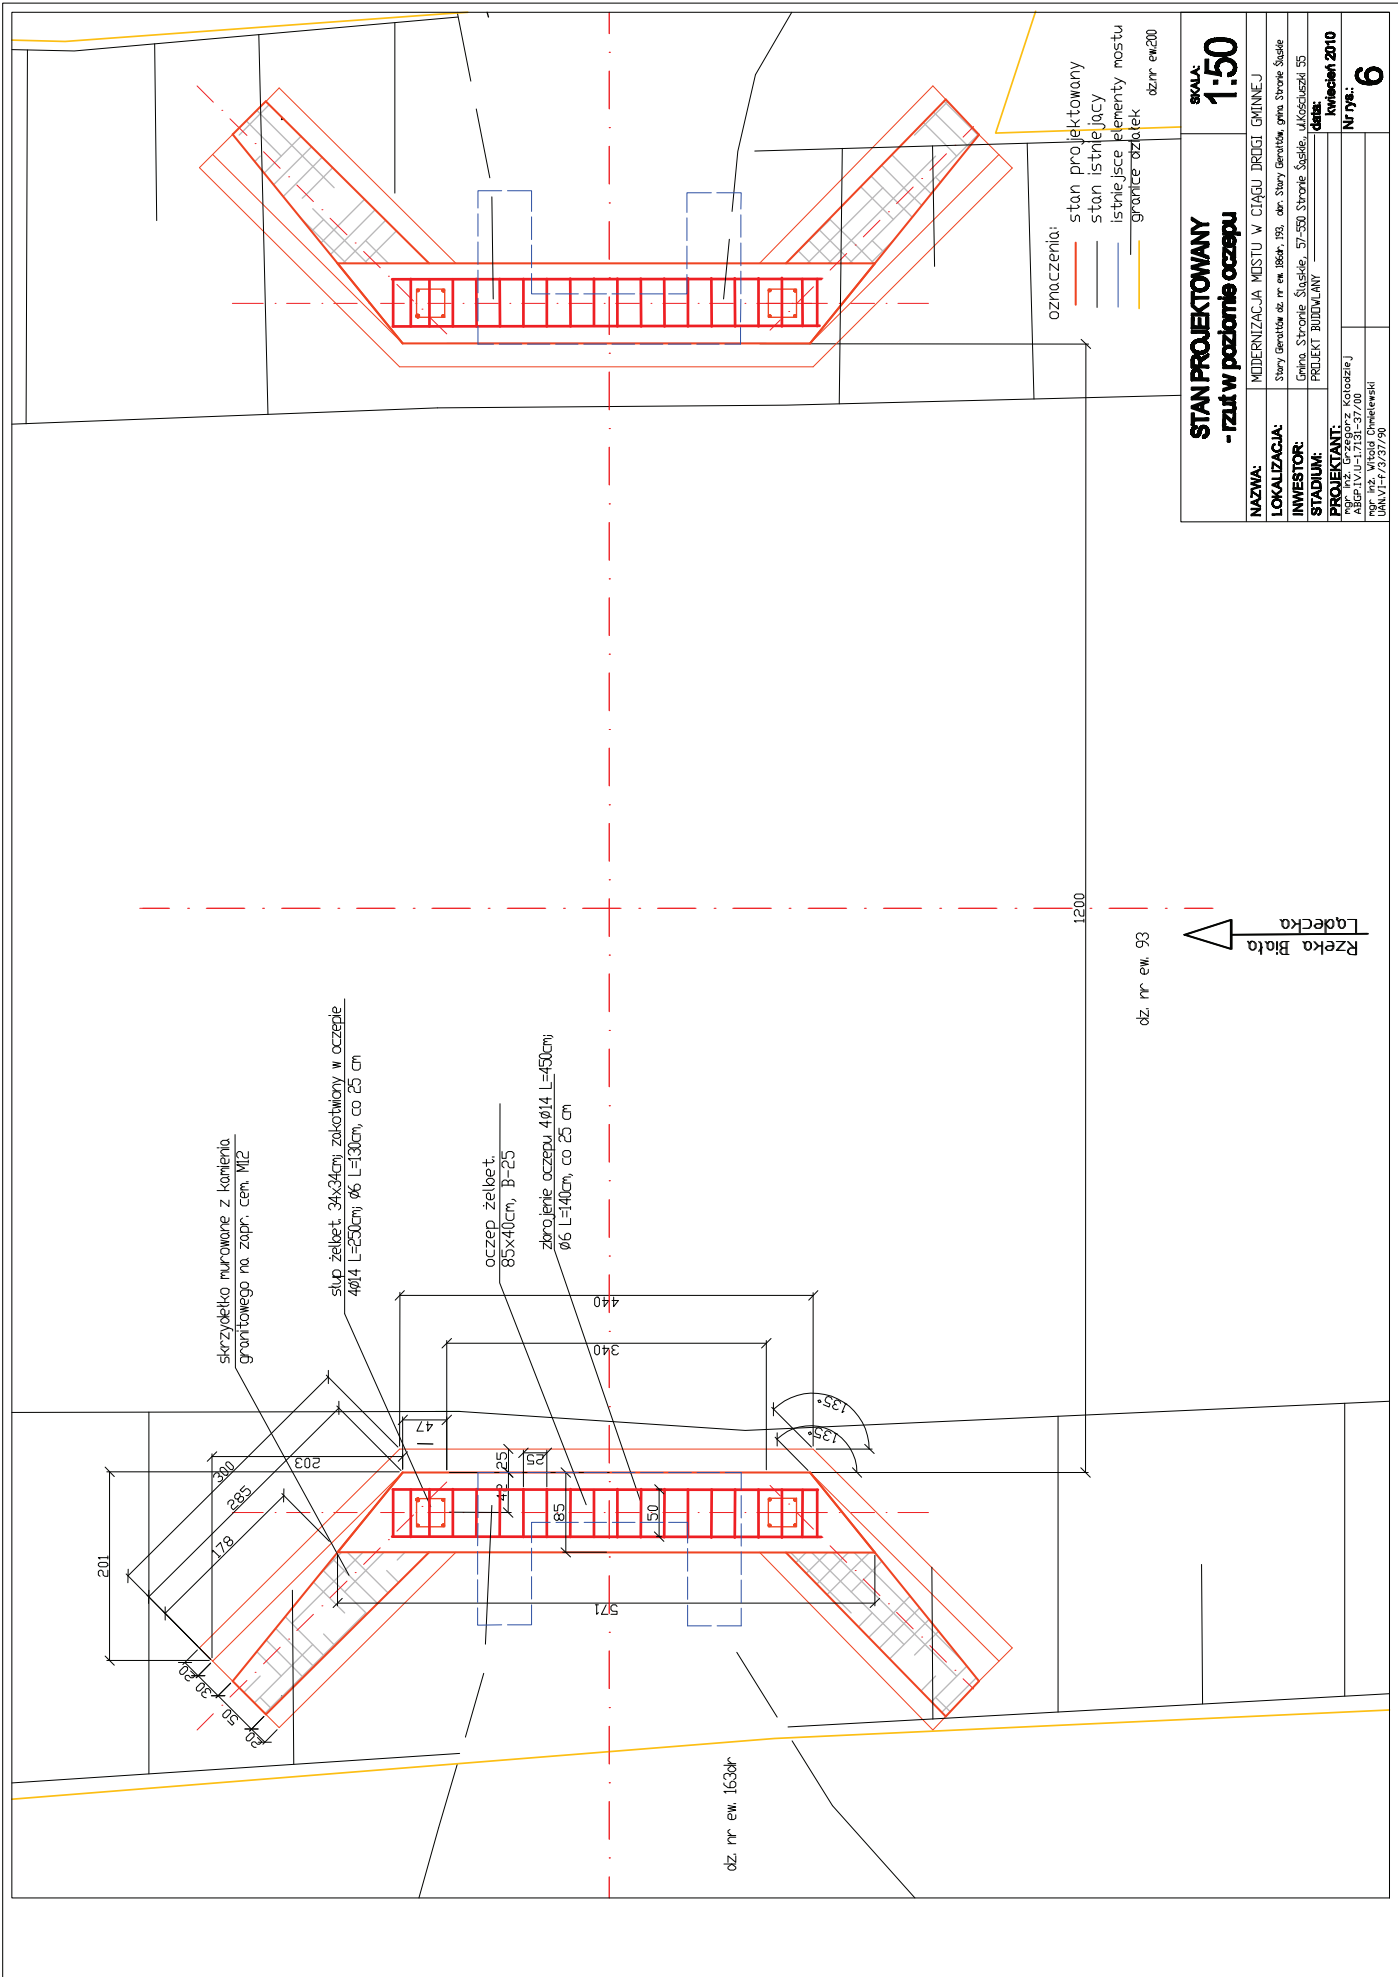

STAN PROJEKTOWANY - rzut w pozamie oczepu		skala: 1:50
NAZWA:	MODERNIZACJA MOSTU W CIĄGU DRUGI GMINNEJ	
LOKALIZACJA:	Stary Gwałtowny, 193, ul. Stary Gwałtowny, gmina Stary Gwałtowny	
INWESTOR:	Gmina Stary Gwałtowny, 57-550 Stary Gwałtowny, ul. Mickiewicza 55	
PROJEKTANT:	PROJEKT BUDOWLANY	data: kwiecień 2010
mgr inż. Wiesław Gmielewski		Nr rys.: 6

200


skrzydełko murowane z kamienia
granitowego na zapr. cem. M12

oczep żelbet,
85x40cm, B-25

ścianka zaplecza
30x70cm, B-25

zbrojenie ścianki zapleczonej

dz nr ew. 163dr

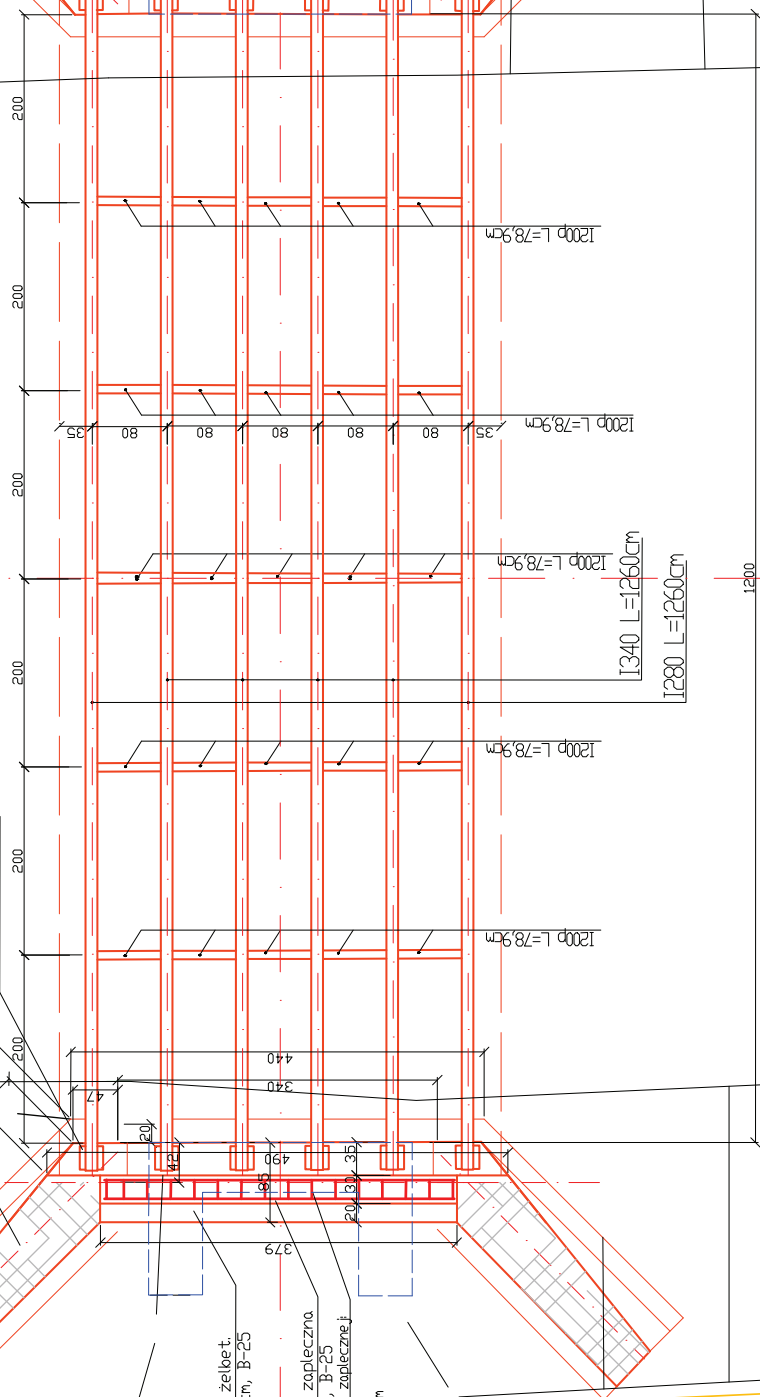

dz. nr ew. 93



Rzeka Biała	Lądek
-------------	-------


oznaczenia:

- stan projektowany
- stan istniejący
- istniejące elementy mostu
- granice obiektu
- ozn. ew.200

STAN PROJEKTOWANY
- rzut w poziomie dźwigarów stalowych

SKALA:
1:50

[illegible]

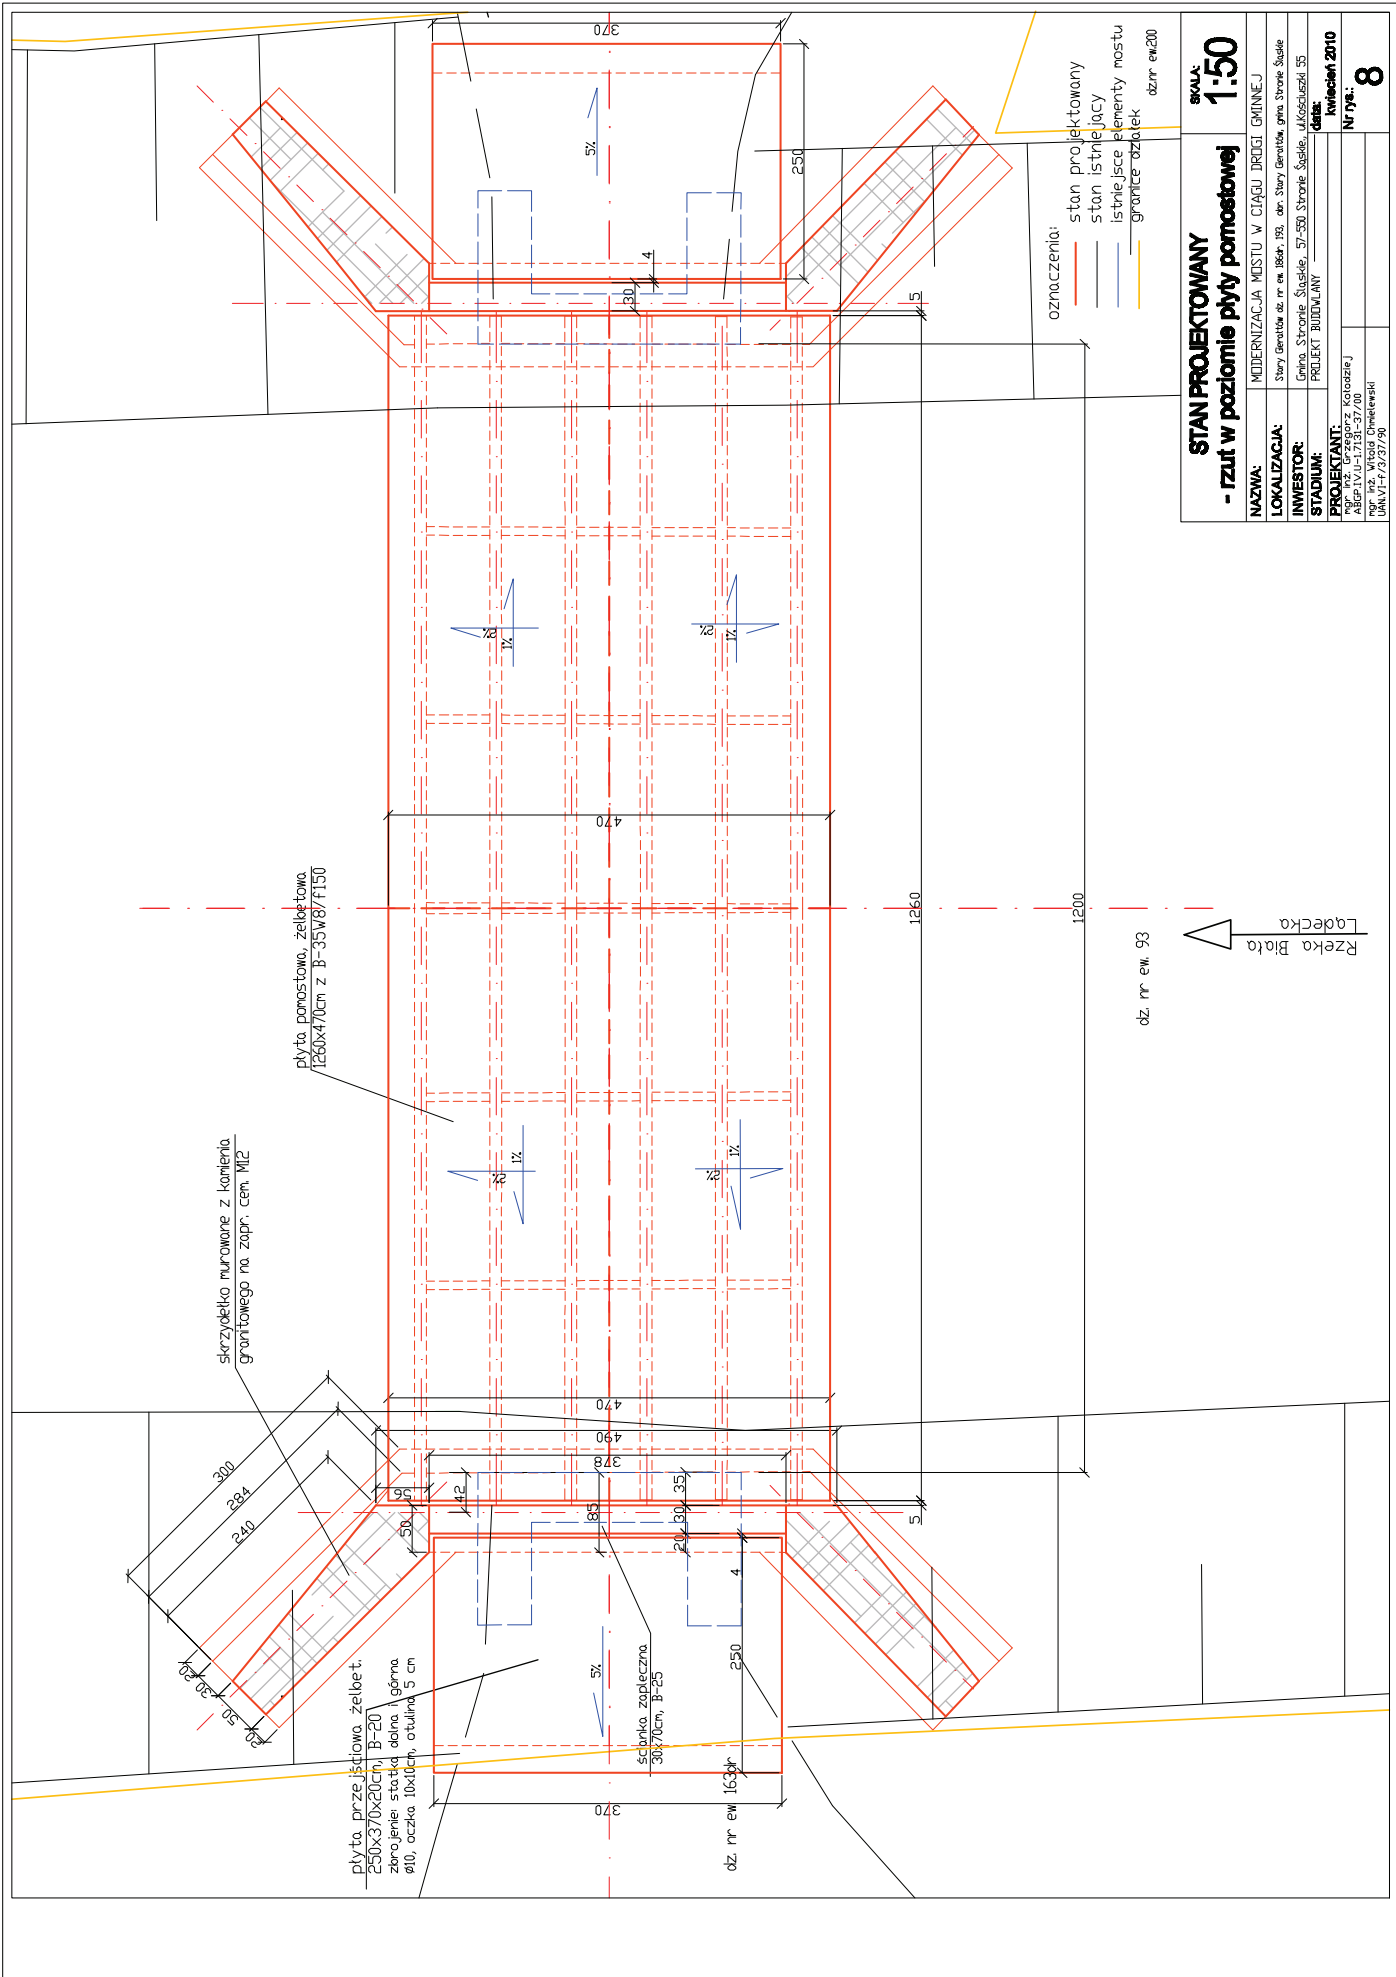


STAN PROJEKTOWANY
- rzut w poziomie płyty pomostowej

SKALA:
1:50


NAZWA:	MODERNIZACJA MOSTU W CIĄGU DRÓGI GMINNEJ
LOKALIZACJA:	Stary Gawełtań, nr m. 1849, 192, obr. Stary Gawełtań, gmina Stare Siedlisko
INWESTOR:	Gmina, Stare Siedlisko, 57-580 Stare Siedlisko, ul. Kościuszki 35
STADIUM:	PROJEKT BUDOWLANY
PROJEKTANT:	z Koloszeja ASBP IV.14-17.31-37.00
nr i in. wiod. Umieścił:	UAM.VI-17.31/37.00
Nr rys.:	8
data:	kwiecień 2010

Nazwa:	Modernizacja mostu w ciągu drogi gminnej w m. Stary Gieratów		
Lokalizacja:	Stary Gieratów, dz. 193, 186, 163, 93 obręb: Stary Gieratów		
Investor:	Gmina Stronie Śląskie, 77-550 Stronie Śląskie, ul. Kościuszki 55		
Stadium:	Projekt budowlany	data:	Kwiecień 2010
Projektant:	mgr inż. Witold Chmielewski		
	UAN-VI-93/7/90	podpis:	

ROZMIESZCZENIE ŁĄCZNIKÓW DO ZESPOLENIA
WZDŁUŻ DŹWIGARA STALOWEGO

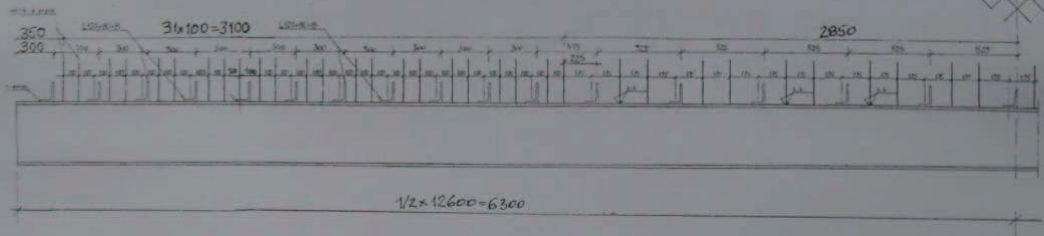

PRZEKRÓJ POPRZECZNY
DŹWIGARA STALOWEGO

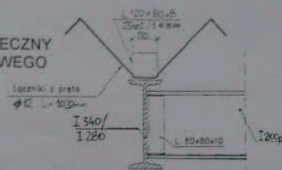

wagał
wszystkie spoiny pachwinowe $a=4\text{mm}$
połny czosłowe $a=6\text{mm}$
abezpieczenie antykorozyjne zestawem farb dopuszczonych przez IBDIM.
czyszczenie powierzchni zgodnie z warunkami w dopuszczeniu.
tal S135


ZESTAWIENIE STALI Kształtowej

NAZWA ELEMENTU	PROFIL	DŁUGOŚĆ CIĘŻAR		CIĘŻAR		IŁOŚĆ	CIĘŻAR
		mm	JEDN.	kg	Szt.		CAŁKOWITY
Dźwigar	I 340	12600	68,3	860,58	4		3442,32
Dźwigar starożyteczny	I 280	12600	51,1	643,86	2		1287,72
Poprzecznicza	I 200p	789	24,2	19,10	25		477,50
Łącznik	L 120x80x8	110	12,2	1,34	198		356,06
CIĘŻAR OGÓŁEM [kg]							5563,60

ROZMIESZCZENIE ŁĄCZNIKÓW DO ZESPOLENIA
WZDŁUŻ DŹWIGARA STALOWEGO

rys. nr: 13

Nazwa:	Modernizacja mostu w ciągu drogi gminnej w m. Stary Gieraltów
Lokalizacja:	Stary Gieraltów, dz. 193, 196, 163, 93, obręb. Stary Gieraltów
Inwestor:	Gmina Stronie Śląskie, 57-550 Stronie Śląskie, ul. Kołobrzeski 55
Stadium:	Projekt budowlany
Projektant:	mgr inż. Grzegorz Kołodziej ABGP IV.U-1.7131-37/00
mgr inż. Witold Chmielewski UAN VI-03/37/90	
podpis:	
data:	Kwiecień 2010
Skala:	1:20

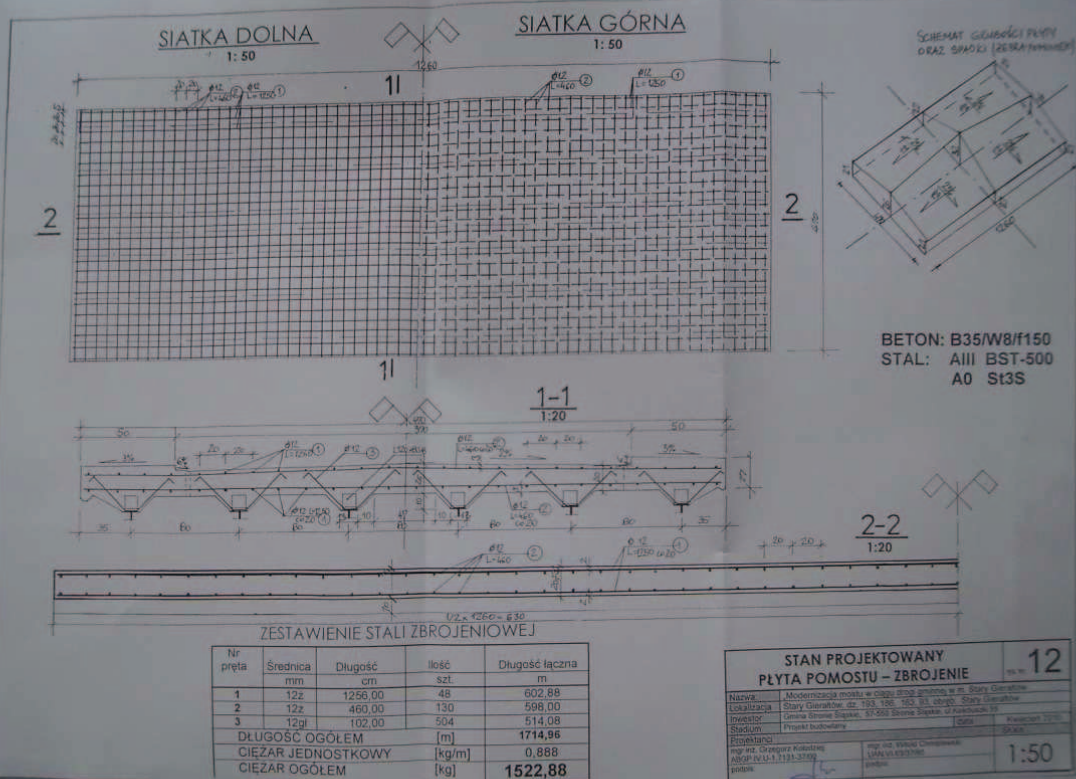

- | | |
|---|--|
| 1 | Wanucha szkarłatna
Beton analfabowy 9/14 - gr. 4 cm. |
| | Wanucha szkarłatna
Beton analfabowy 9/8 - gr. 4 cm. |
| | Uniajaca - papa termoplastyczna
mosiowa gr. Min. 5 mm |
| | Phyta żelbetowa gr. 20-31 cm (10/14) |
| | Odciążenie słupowe dwukierowe (14/14) |

STAL: AIII BST-500
A0 St3S

STAN PROJEKTOWANY
PRZEKRÓJ POPRZECZNY

11

1:50