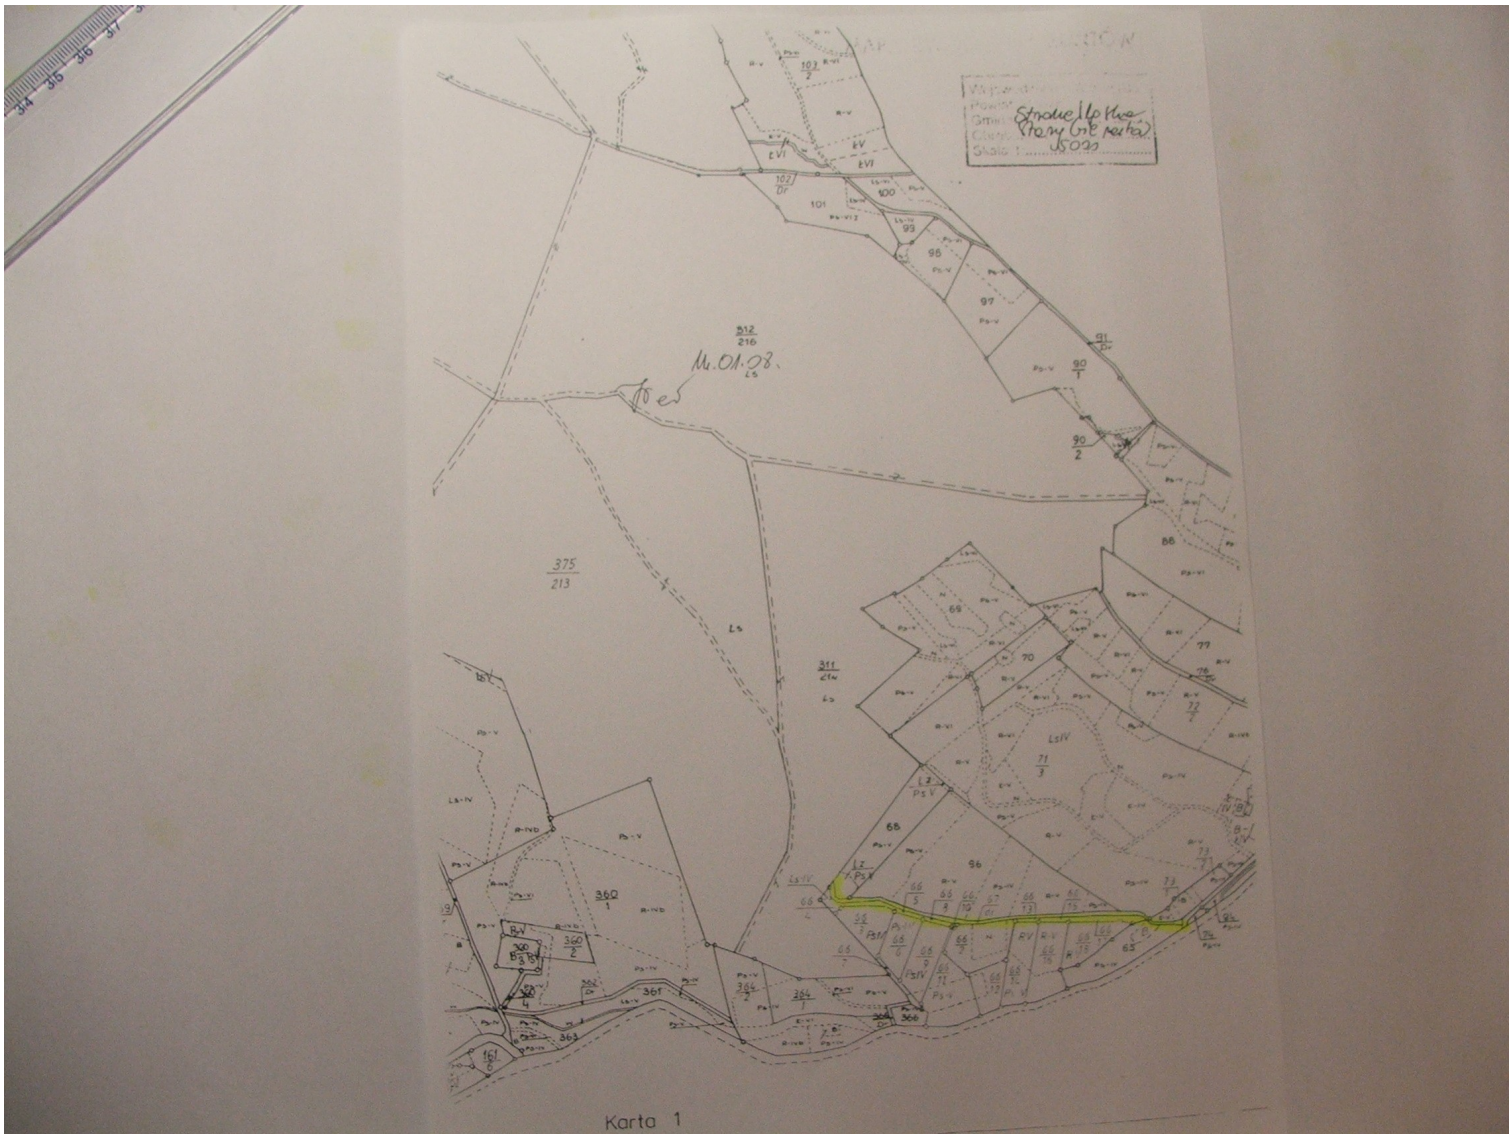
Strauce Ilpka
Stary (nie rektyf.)
1:500
M.01.08.
375/213
311/214
360/1
360/2
Karta 1

KPMO 0+460
LEGENDA:
Modernizowana droga gminna
PROJEKT ZAGOSPODAROWANIA TERENU
1:1000
rys. nr 1

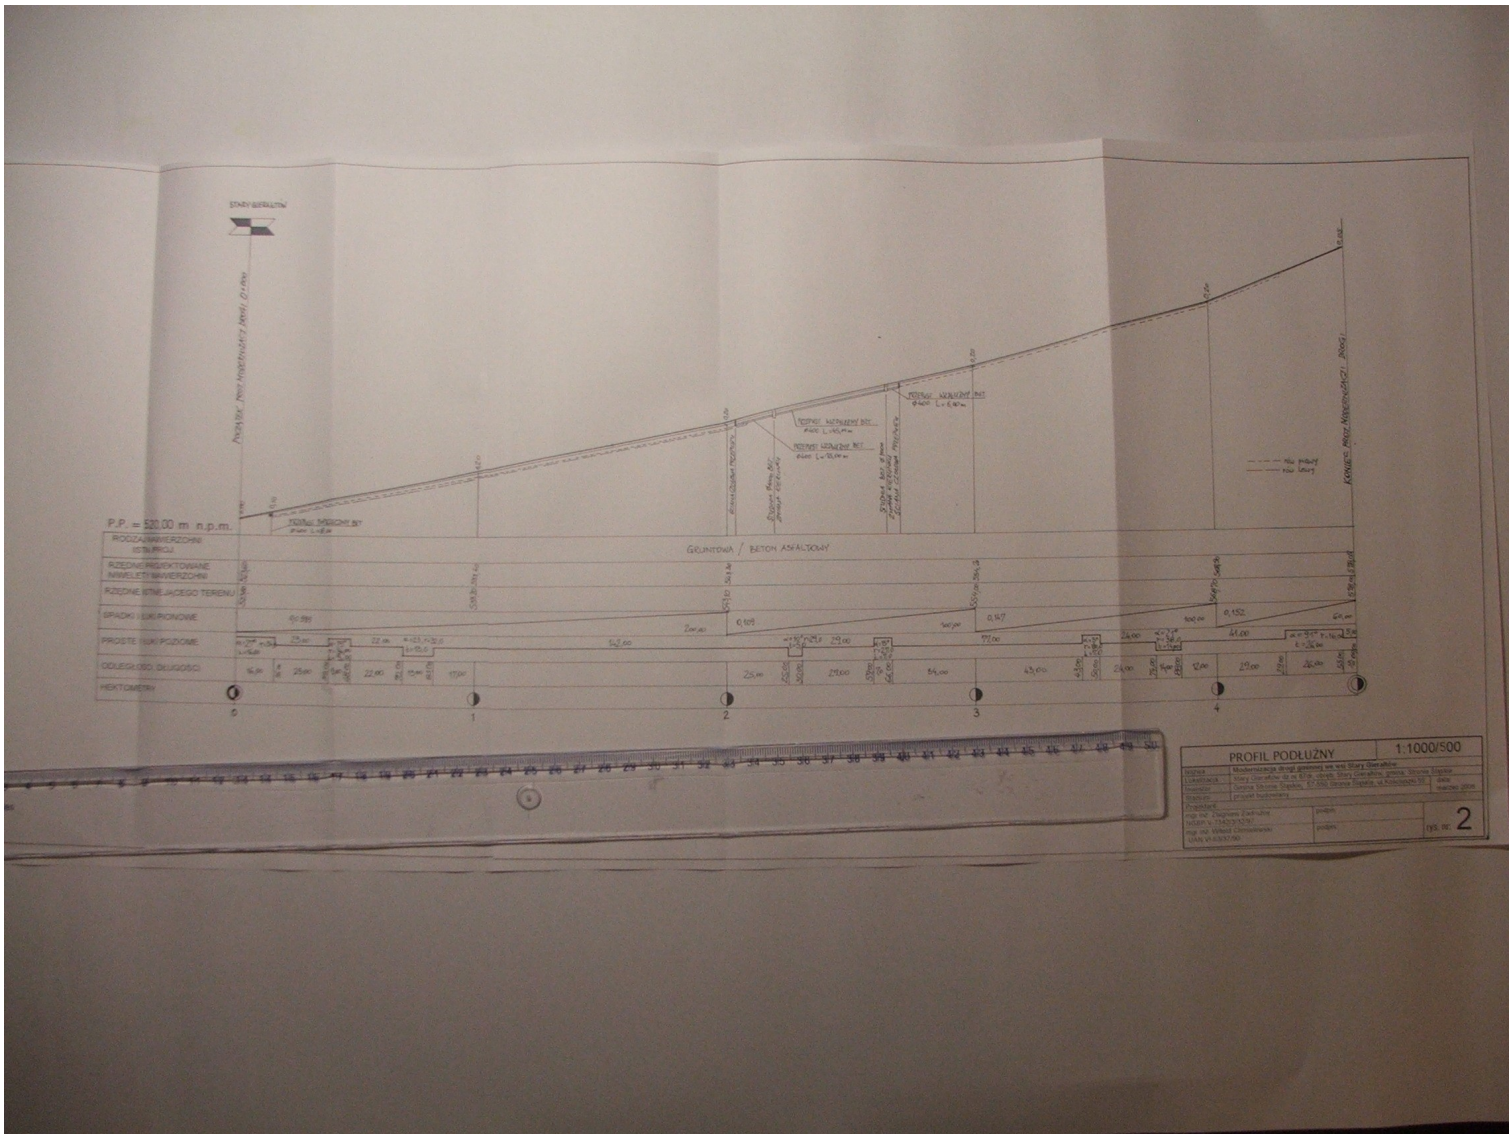
STARY SIERAKÓW
P.P. = 520,00 m n.p.m.
ROZDZIAŁ NIWELETY
RZĘDNE PROJEKTOWANE NIWELETY NIWERZCHNI
RZĘDNE ISTNIEJĄCEGO TERENU
SPADKI I ŁUKI PIONOWE
PROSTE I ŁUKI POZIOME
ODLEGŁOŚCI, DŁUGOŚCI
HEKTOMETRY
GRUNTOWA / BETON ASFALTOWY
0
1
2
3
4
PROFIL PODŁUŻNY
1:1000/500
Mapka
Lokalizacja
Inwestor
Wykonał
Projektował
mgr inż. Zbigniew Zakrzyńko
mgr inż. Witold Chmielewski
rys. nr 2

PRZEKRÓJ POPRZECZNY

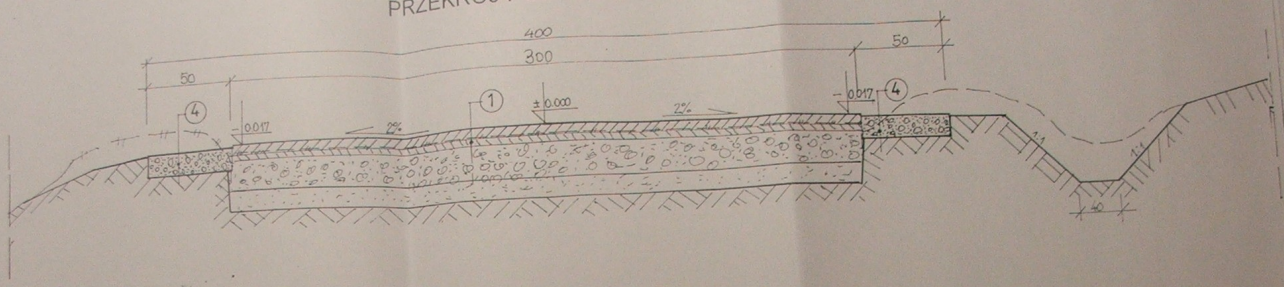

PRZEKRÓJ PODŁUŻNY NA WPIĘCIU

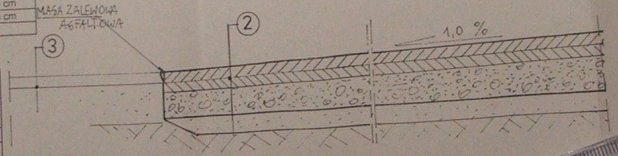

1	warstwa ścieralna - asfaltobeton średnioziarnisty	Gr. 4 cm
	warstwa wiążąca - asfaltobeton gruboziarnisty	Gr. 4 cm
	Podbudowa z tłucznia drogowego granitowego 0/60	Gr. 20 cm
	Warstwa odsączająca: piaskowo-żwirowa 2.1	Gr. 15 cm
	grunt	-

2	warstwa ścieralna - asfaltobeton średnioziarnisty 0/16	Gr. 4 cm
	warstwa wiążąca - asfaltobeton gruboziarnisty 0/20	Gr. 4 cm
	Podbudowa z kruszyw kamiennych	15 cm
	grunt	-

3	Istn. nawierzchnia asfaltowa	Gr. 4 cm
	Istn. podbudowa z kruszyw kamiennych	ok.15 cm
	Grunt	-

4	Pobocze – niesort kamienny	Gr. 10 cm
	Grunt	-

PRZEKRÓJ POPRZECZNY			1:20
Nazwa	Modernizacja drogi gminnej we wsi Stary Gieraltów		
Lokalizacja	Stary Gieraltów dz.nr 67/2, obręb: Stary Gieraltów, gmina: Stronie Śląskie		
Inwestor	Gmina Stronie Śląskie, 57-550 Stronie Śląskie, ul.Kościuszki 55	data:	marzec 20
Stadium	projekt budowlany		
Projektant			
mgr inż. Zbigniew Zadrożny NGBP.V-7342/3/32/97		podpis:	
mgr inż. Witold Chmielewski UAN.VI-f/3/37/90		podpis:	
		rys. nr:	3